


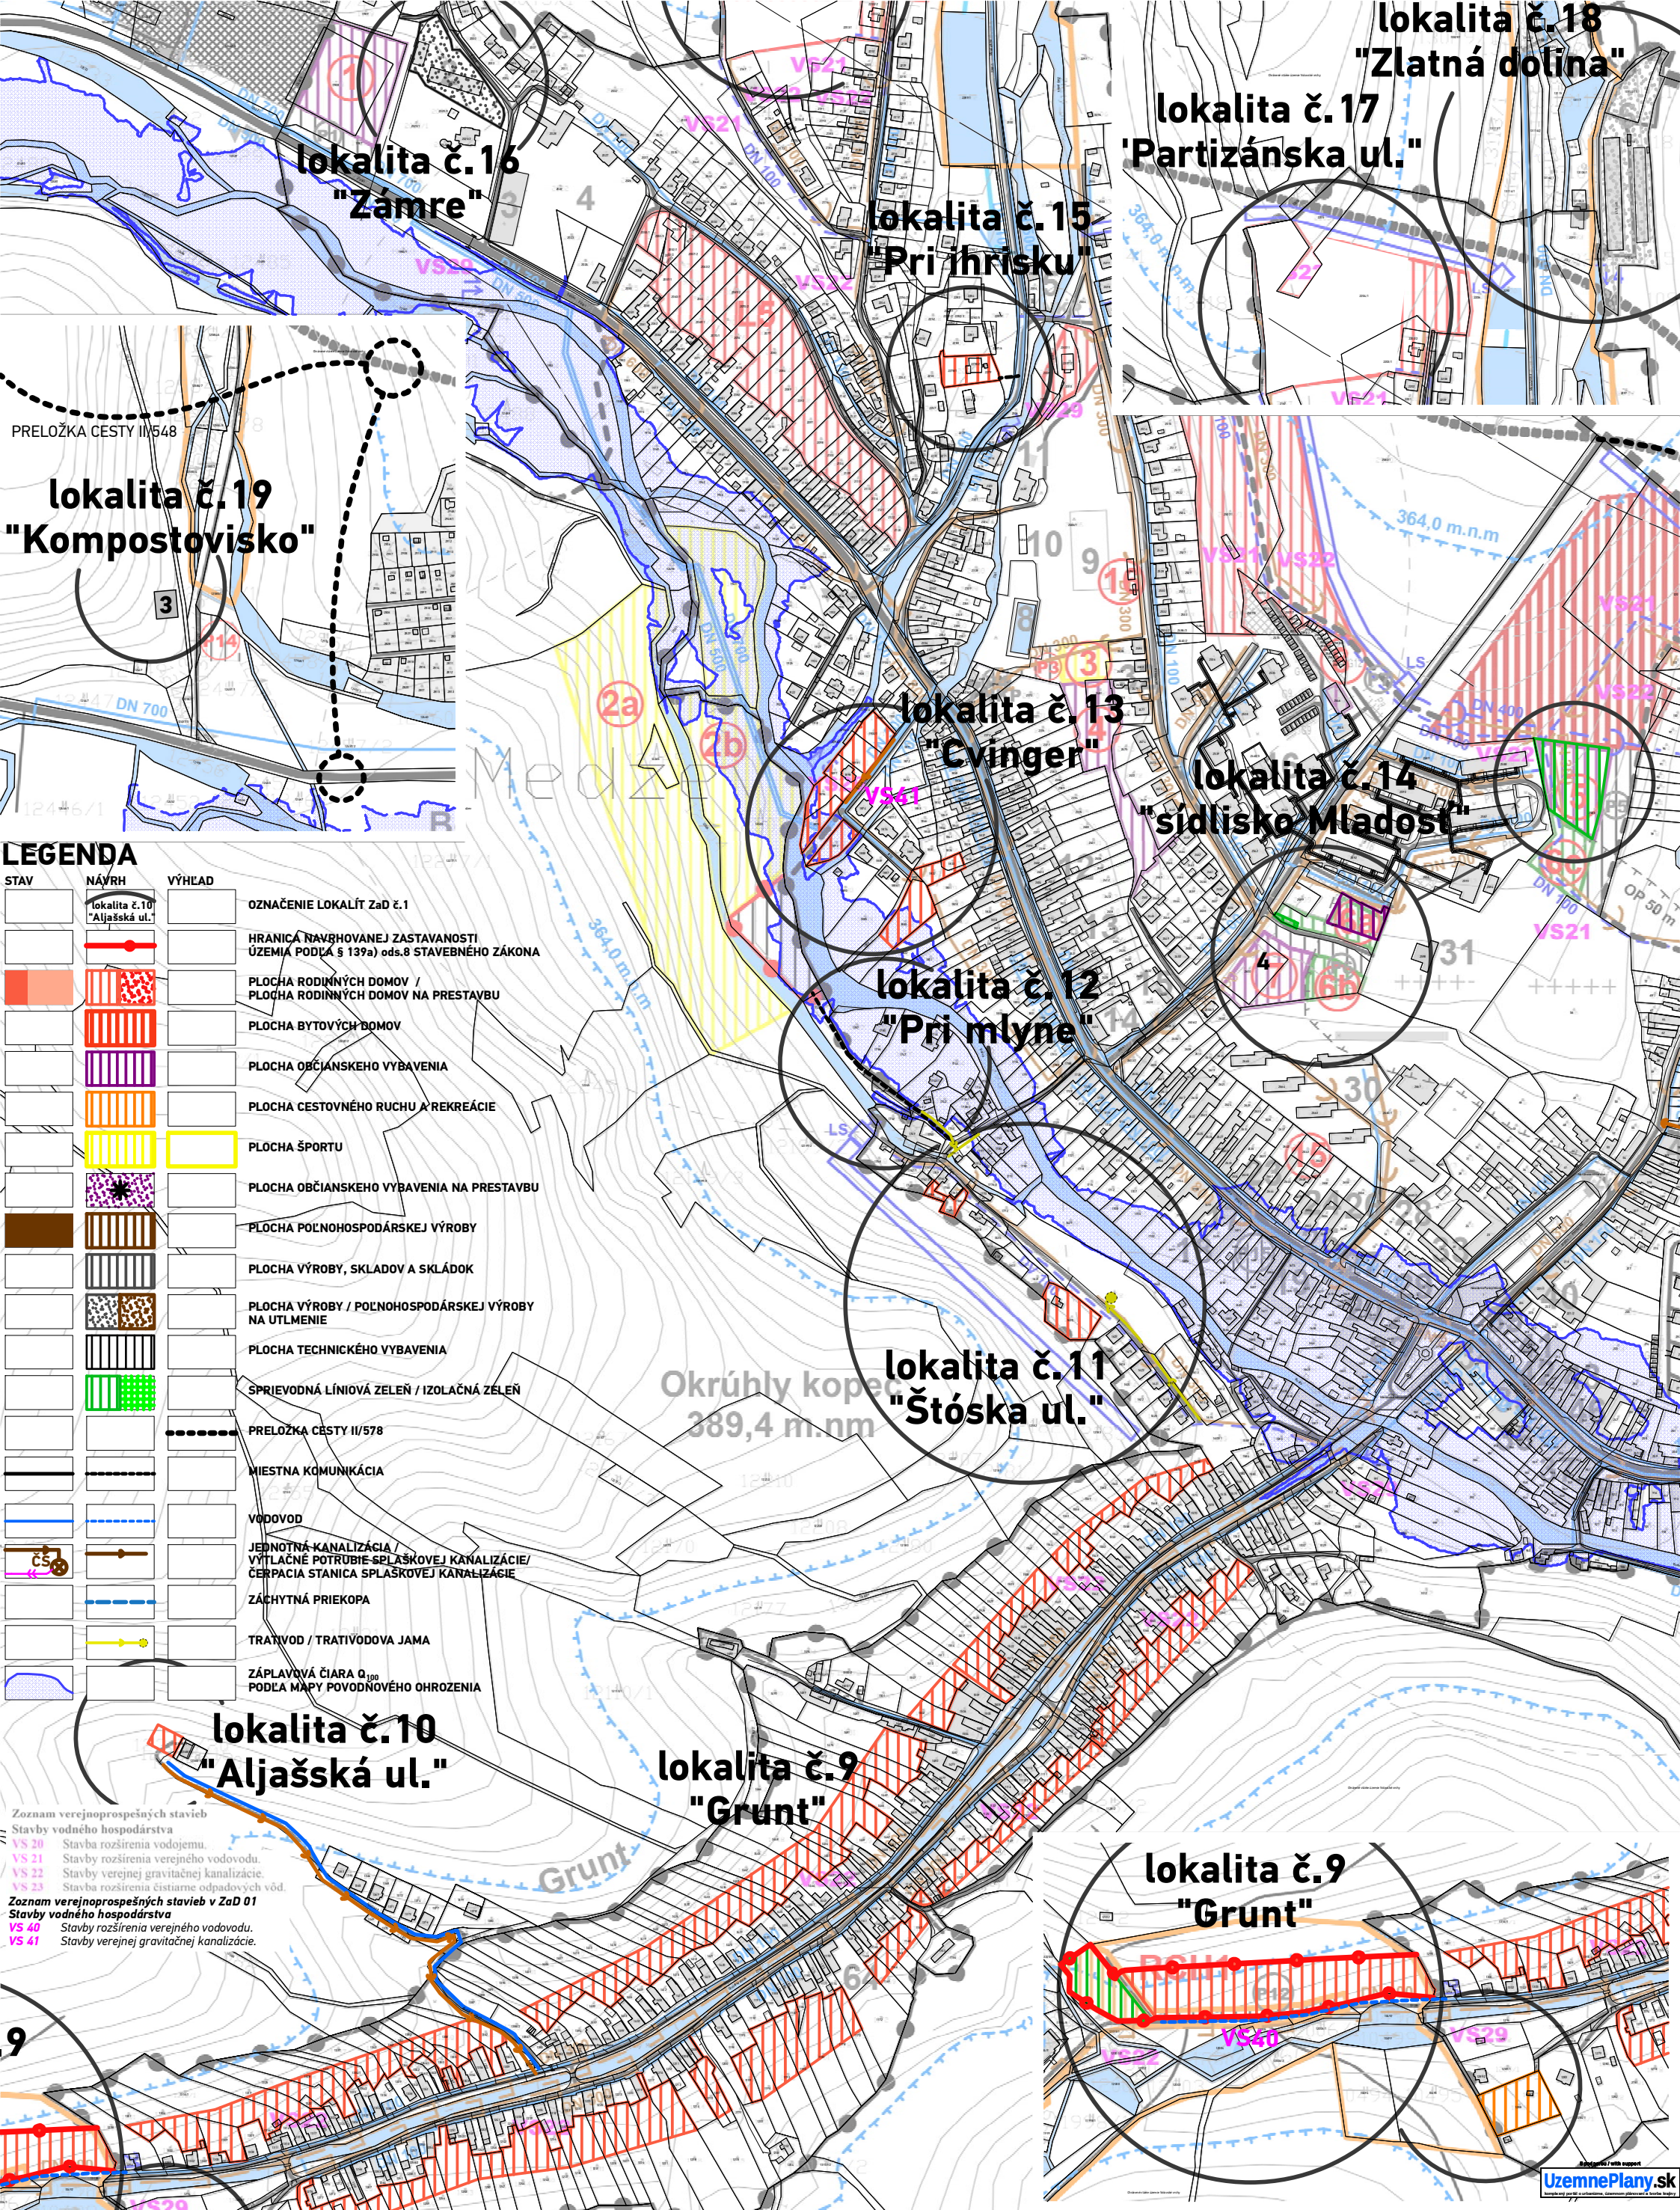

STAV	NÁVRH	VÝHLAD	
	lokality č. 10 "Aljašská ul."		OZNAČENIE LOKALÍT Z a D č. 1
			HRANICA NAVRHOVANEJ ZASTAVANOSTI ÚZEMIA PODĽA § 139a) ods.8 STAVEBNÉHO ZÁKONA
			PLOCHA RODINNÝCH DOMOV / PLOCHA RODINNÝCH DOMOV NA PRESTAVBU
			PLOCHA BYTOVÝCH DOMOV
			PLOCHA OBČIANSKEHO VYBAVENIA
			PLOCHA CESTOVNÉHO RUCHU A REKREÁCIE
			PLOCHA ŠPORTU
			PLOCHA OBČIANSKEHO VYBAVENIA NA PRESTAVBU
			PLOCHA POĽNOHOSPODÁRSKEJ VÝROBY
			PLOCHA VÝROBY, SKLADOV A SKLÁDKOV
			PLOCHA VÝROBY / POĽNOHOSPODÁRSKEJ VÝROBY NA UTLMENIE
			PLOCHA TECHNICKÉHO VYBAVENIA
			SPRIEVODNÁ LÍNOVÁ ZELEN' / IZOLAČNÁ ZELEN'
			PRELOŽKA CESTY II/578
			MIESTNA KOMUNIKÁCIA
			VODOVOD
			JEDNOTNÁ KANALIZÁCIA / VÝTLAČNÉ POTRUBIE - SPLAŠKOVEJ KANALIZÁCIE / ČERPAČIA STANICA SPLAŠKOVEJ KANALIZÁCIE
			ZÁCHYTNÁ PRIEKOPA
			TRATIVOD / TRATIVODOVÁ JAMA
			ZÁPLAVOVÁ ČIARA Q ₁₀₀ PODĽA MAPY POVODŇOVÉHO OHROZENIA

Zoznam verejnoprospešných stavieb
Stavby vodného hospodárstva
VS 20 Stavba rozšírenia vodojemu.
VS 21 Stavby rozšírenia verejného vodovodu.
VS 22 Stavby verejnej gravitačnej kanalizácie.
VS 23 Stavba rozšírenia čistiarne odpadových vôd.
Zoznam verejnoprospešných stavieb v Z a D 01
Stavby vodného hospodárstva
VS 40 Stavby rozšírenia verejného vodovodu.
VS 41 Stavby verejnej gravitačnej kanalizácie.