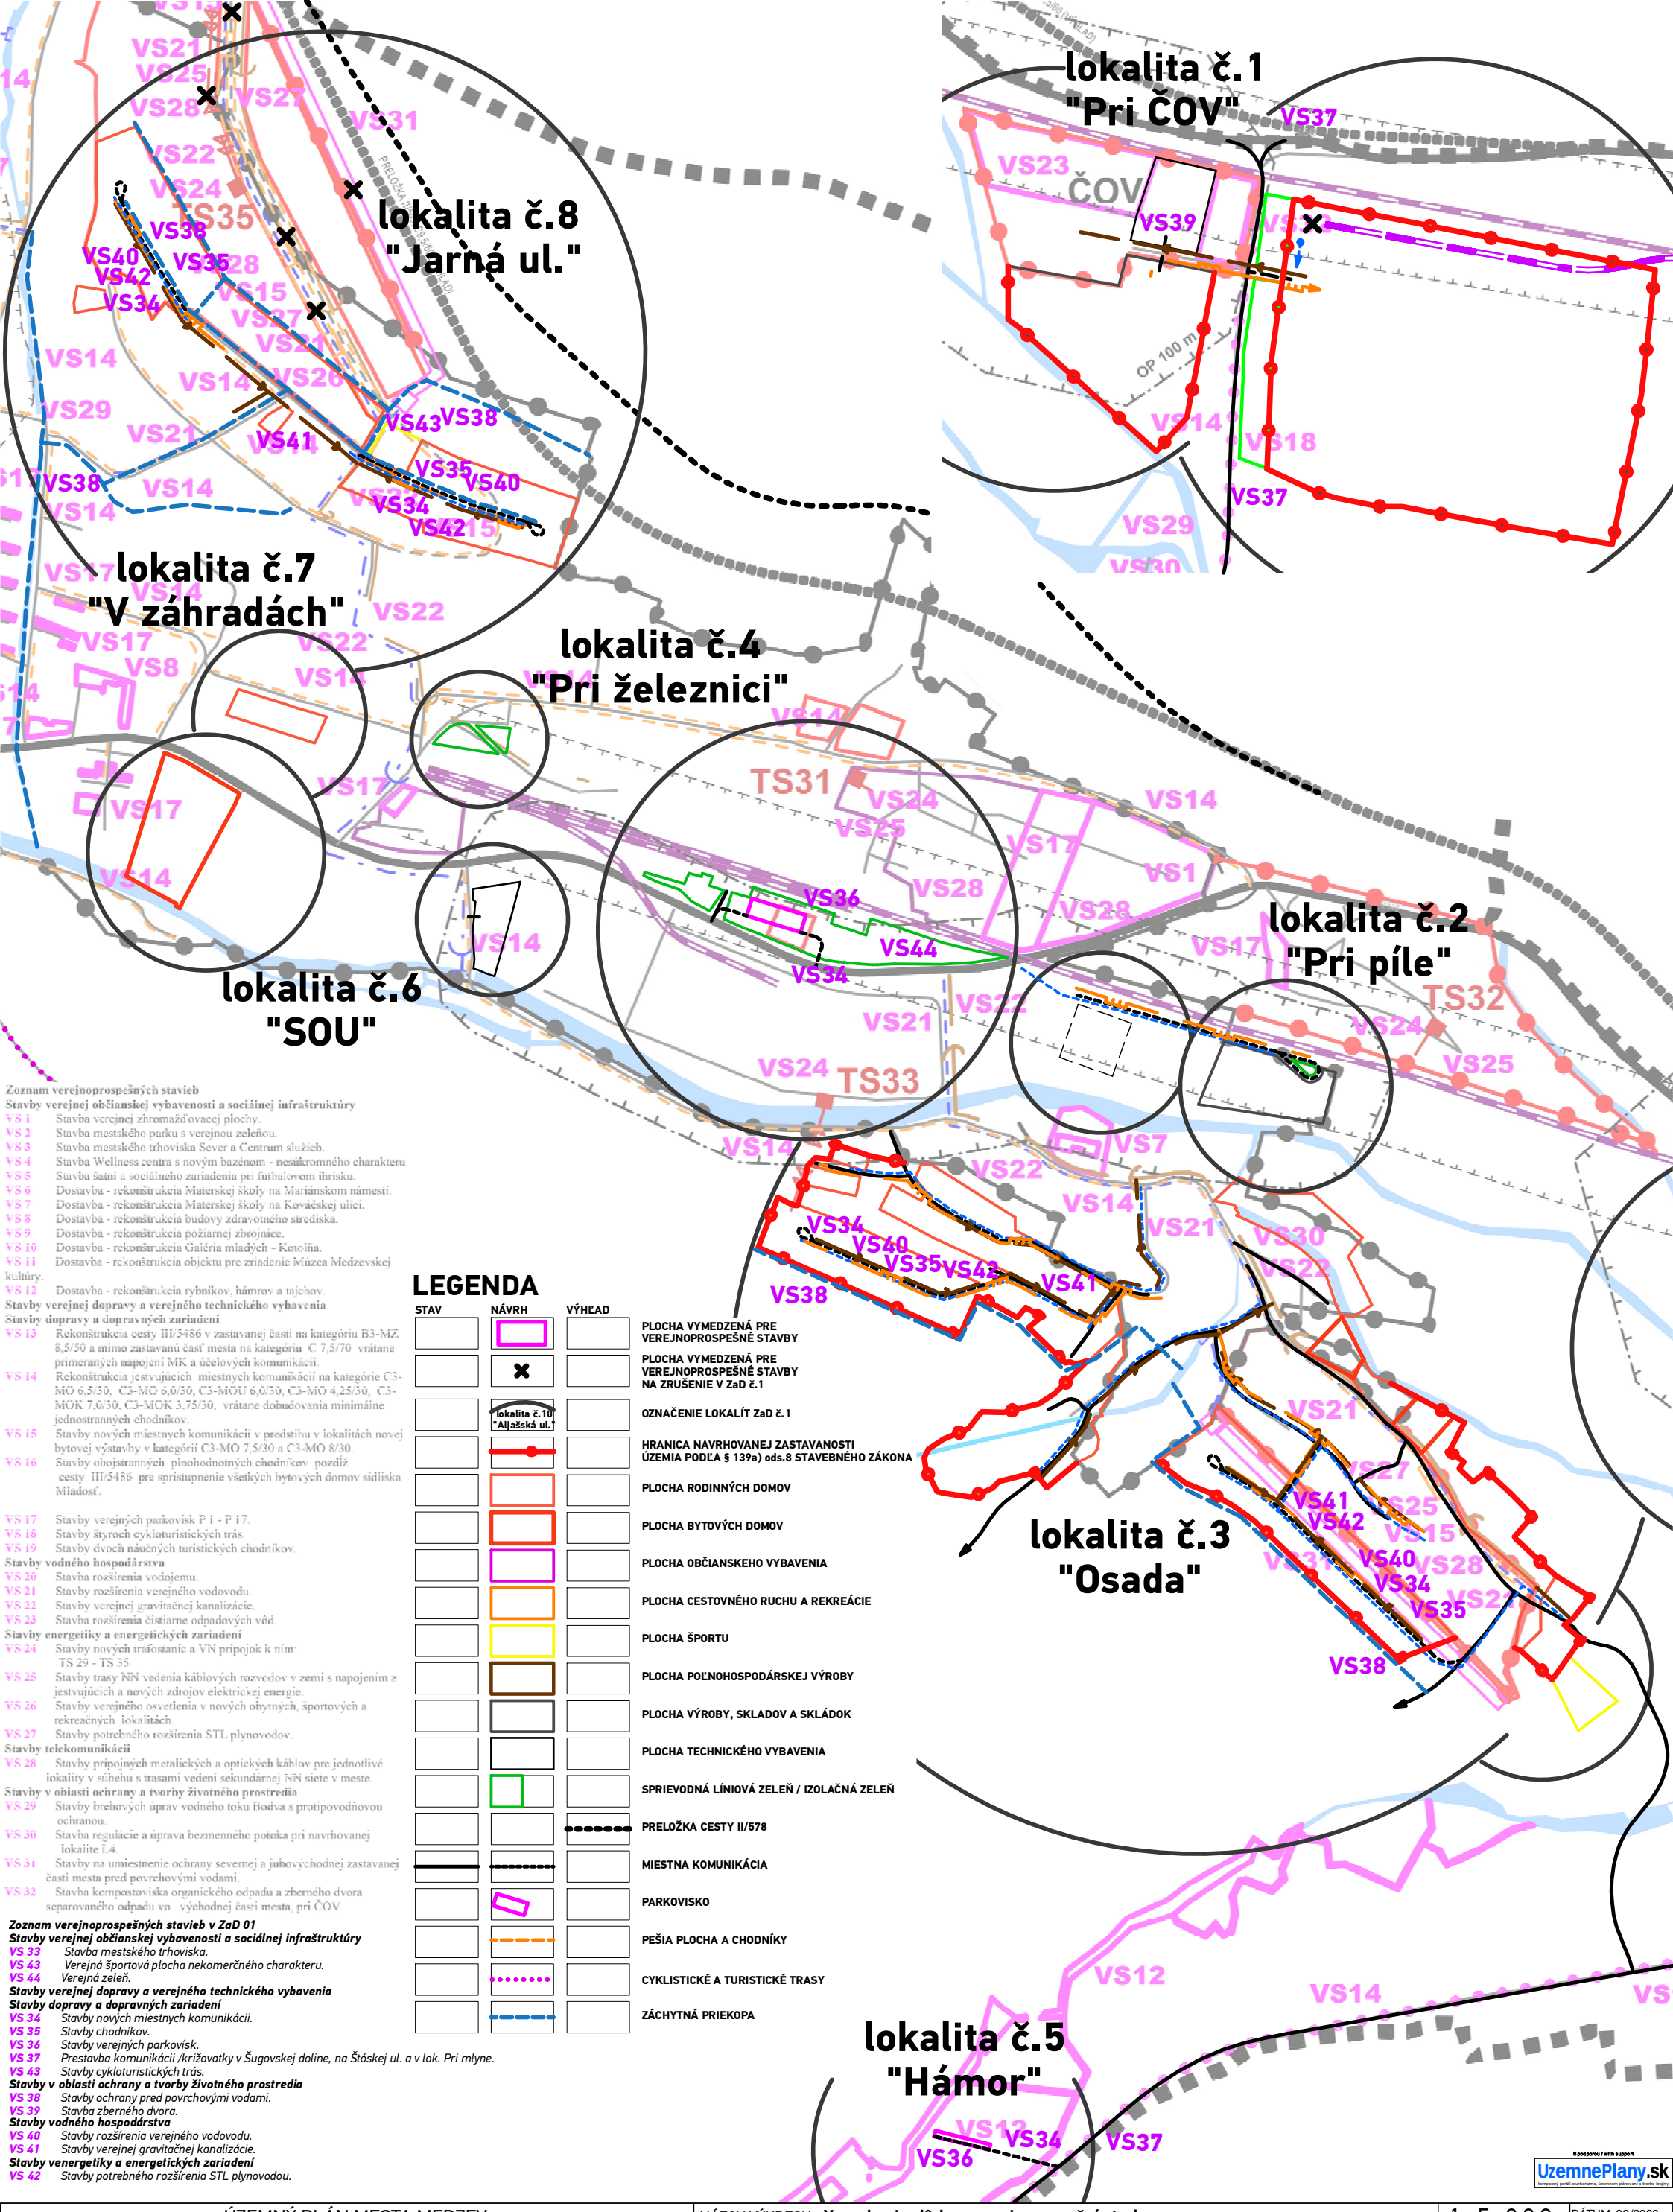

Zoznam verejnoprospešných stavieb

Stavby verejnej občianskej vybavenosti a sociálnej infraštruktúry

- VS 1 Stavba verejnej zhromažďovacej plochy.
- VS 2 Stavba mestského parku s verejnou zeleňou.
- VS 3 Stavba mestského trhoviska Sever a Centrum služieb.
- VS 4 Stavba Wellness centra s novým bazénom - nesúkromného charakteru
- VS 5 Stavba šatní a sociálneho zariadenia pri futbalovom ihrisku.
- VS 6 Dostavba - rekonštrukcia Materskej školy na Mariánskom námesti.
- VS 7 Dostavba - rekonštrukcia Materskej školy na Kováčskej ulici.
- VS 8 Dostavba - rekonštrukcia budovy zdravotného strediska.
- VS 9 Dostavba - rekonštrukcia požiarnej zbrojnice.
- VS 10 Dostavba - rekonštrukcia Galéria mladých - Kotoliňa.
- VS 11 Dostavba - rekonštrukcia objektu pre zriadenie Múzea Medzevskej kultúry.
- VS 12 Dostavba - rekonštrukcia rybníkov, hámrov a tajchov.

Stavby verejnej dopravy a verejného technického vybavenia

Stavby dopravy a dopravných zariadení

- VS 13 Rekonštrukcia cesty III/5486 v zastavanej časti na kategóriu B3-MZ 8,5/50 a mimo zastavanú časť mesta na kategóriu C 7,5/70 vrátane primeraných napojení MK a účelových komunikácií.
- VS 14 Rekonštrukcia jestvujúcich miestnych komunikácií na kategórie C3-MO 6,5/30, C3-MO 6,0/30, C3-MOU 6,0/30, C3-MO 4,25/30, C3-MOK 7,0/30, C3-MOK 3,75/30, vrátane dobudovania minimálne jednostranných chodníkov.
- VS 15 Stavby nových miestnych komunikácií v predstihu v lokalitách novej bytovej výstavby v kategórii C3-MO 7,5/30 a C3-MO 8/30.
- VS 16 Stavby obojstranných pinohodnotných chodníkov pozdĺž cesty III/5486 pre sprístupnenie všetkých bytových domov sídliska Mladosť.
- VS 17 Stavby verejných parkovísk P i - P i7.
- VS 18 Stavby štyroch cykloturistických trás.
- VS 19 Stavby dvoch náučných turistických chodníkov.

Stavby vodného hospodárstva

- VS 20 Stavba rozšírenia vodojemu.
- VS 21 Stavby rozšírenia verejného vodovodu.
- VS 22 Stavby verejnej gravitačnej kanalizácie.
- VS 23 Stavba rozšírenia čistiarne odpadových vôd.

Stavby energetiky a energetických zariadení

- VS 24 Stavby nových trafostaníc a VN prípojok k nim: TS 29 - TS 35
- VS 25 Stavby trasy NN vedenia káblových rozvodov v zemi s napojením z jestvujúcich a nových zdrojov elektrickej energie.
- VS 26 Stavby verejného osvetlenia v nových obytných, športových a rekreačných lokalitách.
- VS 27 Stavby potrebného rozšírenia STL plynovodov.

Stavby telekomunikácií

- VS 28 Stavby prípojných metalických a optických káblov pre jednotlivé lokality v súbehu s trasami vedení sekundárnej NN siete v meste.

Stavby v oblasti ochrany a tvorby životného prostredia

- VS 29 Stavby brehových úprav vodného toku Bodva s protipovodňovou ochranou.
- VS 30 Stavba regulácie a úprava bezmenného potoka pri navrhovanej lokalite I.4.
- VS 31 Stavby na umiestnenie ochrany severnej a juhovýchodnej zastavanej časti mesta pred povrchovými vodami.
- VS 32 Stavba kompostoviska organického odpadu a zberného dvora separovaného odpadu vo východnej časti mesta, pri ČOV.

Zoznam verejnoprospešných stavieb v ZaD 01

Stavby verejnej občianskej vybavenosti a sociálnej infraštruktúry

- ***VS 33*** *Stavba mestského trhoviska.*
- ***VS 43*** *Verejná športová plocha nekomerčného charakteru.*
- ***VS 44*** *Verejná zeleň.*

Stavby verejnej dopravy a verejného technického vybavenia

Stavby dopravy a dopravných zariadení

- ***VS 34*** *Stavby nových miestnych komunikácií.*
- ***VS 35*** *Stavby chodníkov.*
- ***VS 36*** *Stavby verejných parkovísk.*
- ***VS 37*** *Prestavba komunikácii /križovatky v Šugovskej doline, na Štóskej ul. a v lok. Pri mlyne.*
- ***VS 43*** *Stavby cykloturistických trás.*

Stavby v oblasti ochrany a tvorby životného prostredia

- ***VS 38*** *Stavby ochrany pred povrchovými vodami.*
- ***VS 39*** *Stavba zberného dvora.*

Stavby vodného hospodárstva

- ***VS 40*** *Stavby rozšírenia verejného vodovodu.*
- ***VS 41*** *Stavby verejnej gravitačnej kanalizácie.*

Stavby venergetiky a energetických zariadení

- ***VS 42*** *Stavby potrebného rozšírenia STL plynovodu.*

LEGENDA

STAV	NÁVRH	VÝHĽAD	
			PLOCHA VYMEDZENÁ PRE VEREJNOPROSPEŠNÉ STAVBY
			PLOCHA VYMEDZENÁ PRE VEREJNOPROSPEŠNÉ STAVBY NA ZRUŠENIE V ZaD č.1
	lokalita č.10 "Aljašská ul."		OZNAČENIE LOKALÍT ZaD č.1
			HRANICA NAVRHOVANEJ ZASTAVANOSTI ÚZEMIA PODĽA § 139a) ods.8 STAVEBNÉHO ZÁKONA
			PLOCHA RODINNÝCH DOMOV
			PLOCHA BYTOVÝCH DOMOV
			PLOCHA OBČIANSKEHO VYBAVENIA
			PLOCHA CESTOVNÉHO RUCHU A REKREÁCIE
			PLOCHA ŠPORTU
			PLOCHA POĽNOHOSPODÁRSKEJ VÝROBY
			PLOCHA VÝROBY, SKLADOV A SKLÁDOK
			PLOCHA TECHNICKÉHO VYBAVENIA
			SPRIEVODNÁ LÍNIOVÁ ZELEŇ / IZOLAČNÁ ZELEŇ
			PRELOŽKA CESTY II/578
			MIESTNA KOMUNIKÁCIA
			PARKOVISKO
			PEŠIA PLOCHA A CHODNÍKY
			CYKLISTICKÉ A TURISTICKÉ TRASY
			ZÁCHYTNÁ PRIEKOPA

ÚZEMNÝ PLÁN MESTA MEDZEV
- Zmeny a doplnky č.1

SCHVAĽOVACÍ ORGÁN: **MESTSKÉ ZASTUPITEĽSTVO V MEDZEVE**
ČÍSLO UZNESENIA POTVRDZUJÚCEHO PLATNOSŤ ÚPN-M - ZaD č.1:
ZÁVÄZNÁ ČASŤ VYHLÁSENÁ VZN A SCHVÁLENÁ:
DÁTUM SCHVÁLENIA:

Mgr. MATEJ SMORADA
PRIMÁTOR MESTA MEDZEV

PEČIATKA

SCHVAĽOVACIA DOLOŽKA

NÁZOV VÝKRESU: **Vymedzenie plôch pre verejnoprospešné stavby**

1 : 5 000

DÁTUM: 09/2020

Číslo výkresu: **9A**

atrium ARCHITEKTI
Mlynská 27, 040 01 Košice
T/F: +421 55 62 315 87
architekti@atriumstudio.sk
www.atriumstudio.sk

Č. LOK./NÁZOV PRE ZaD:	Č. LOK./NÁZOV PRE ZaD:	Č. LOK./NÁZOV PRE ZaD:	Č. LOK./NÁZOV PRE ZaD:
lokalita č.1 "Pri ČOV"	lokalita č.6 "SOU"	lokalita č.11 "Štóska ul."	lokalita č.16 "Zámre"
lokalita č.2 "Pri píle"	lokalita č.7 "V záhradách"	lokalita č.12 "Pri mlyne"	lokalita č.17 "Partizánska ul."
lokalita č.3 "Osada"	lokalita č.8 "Jarná ul."	lokalita č.13 "Cvinger"	lokalita č.18 "Zlatá dolina"
lokalita č.4"Pri železnici"	lokalita č.9 "Grunt"	lokalita č.14 "Mladosť"	lokalita č.19 "Kompostovisko"
lokalita č.5 "Hámor"	lokalita č.10 "Aljašská ul."	lokalita č.15 "Pri ihrisku"	

S podporou / with support
UzemnePlany.sk