


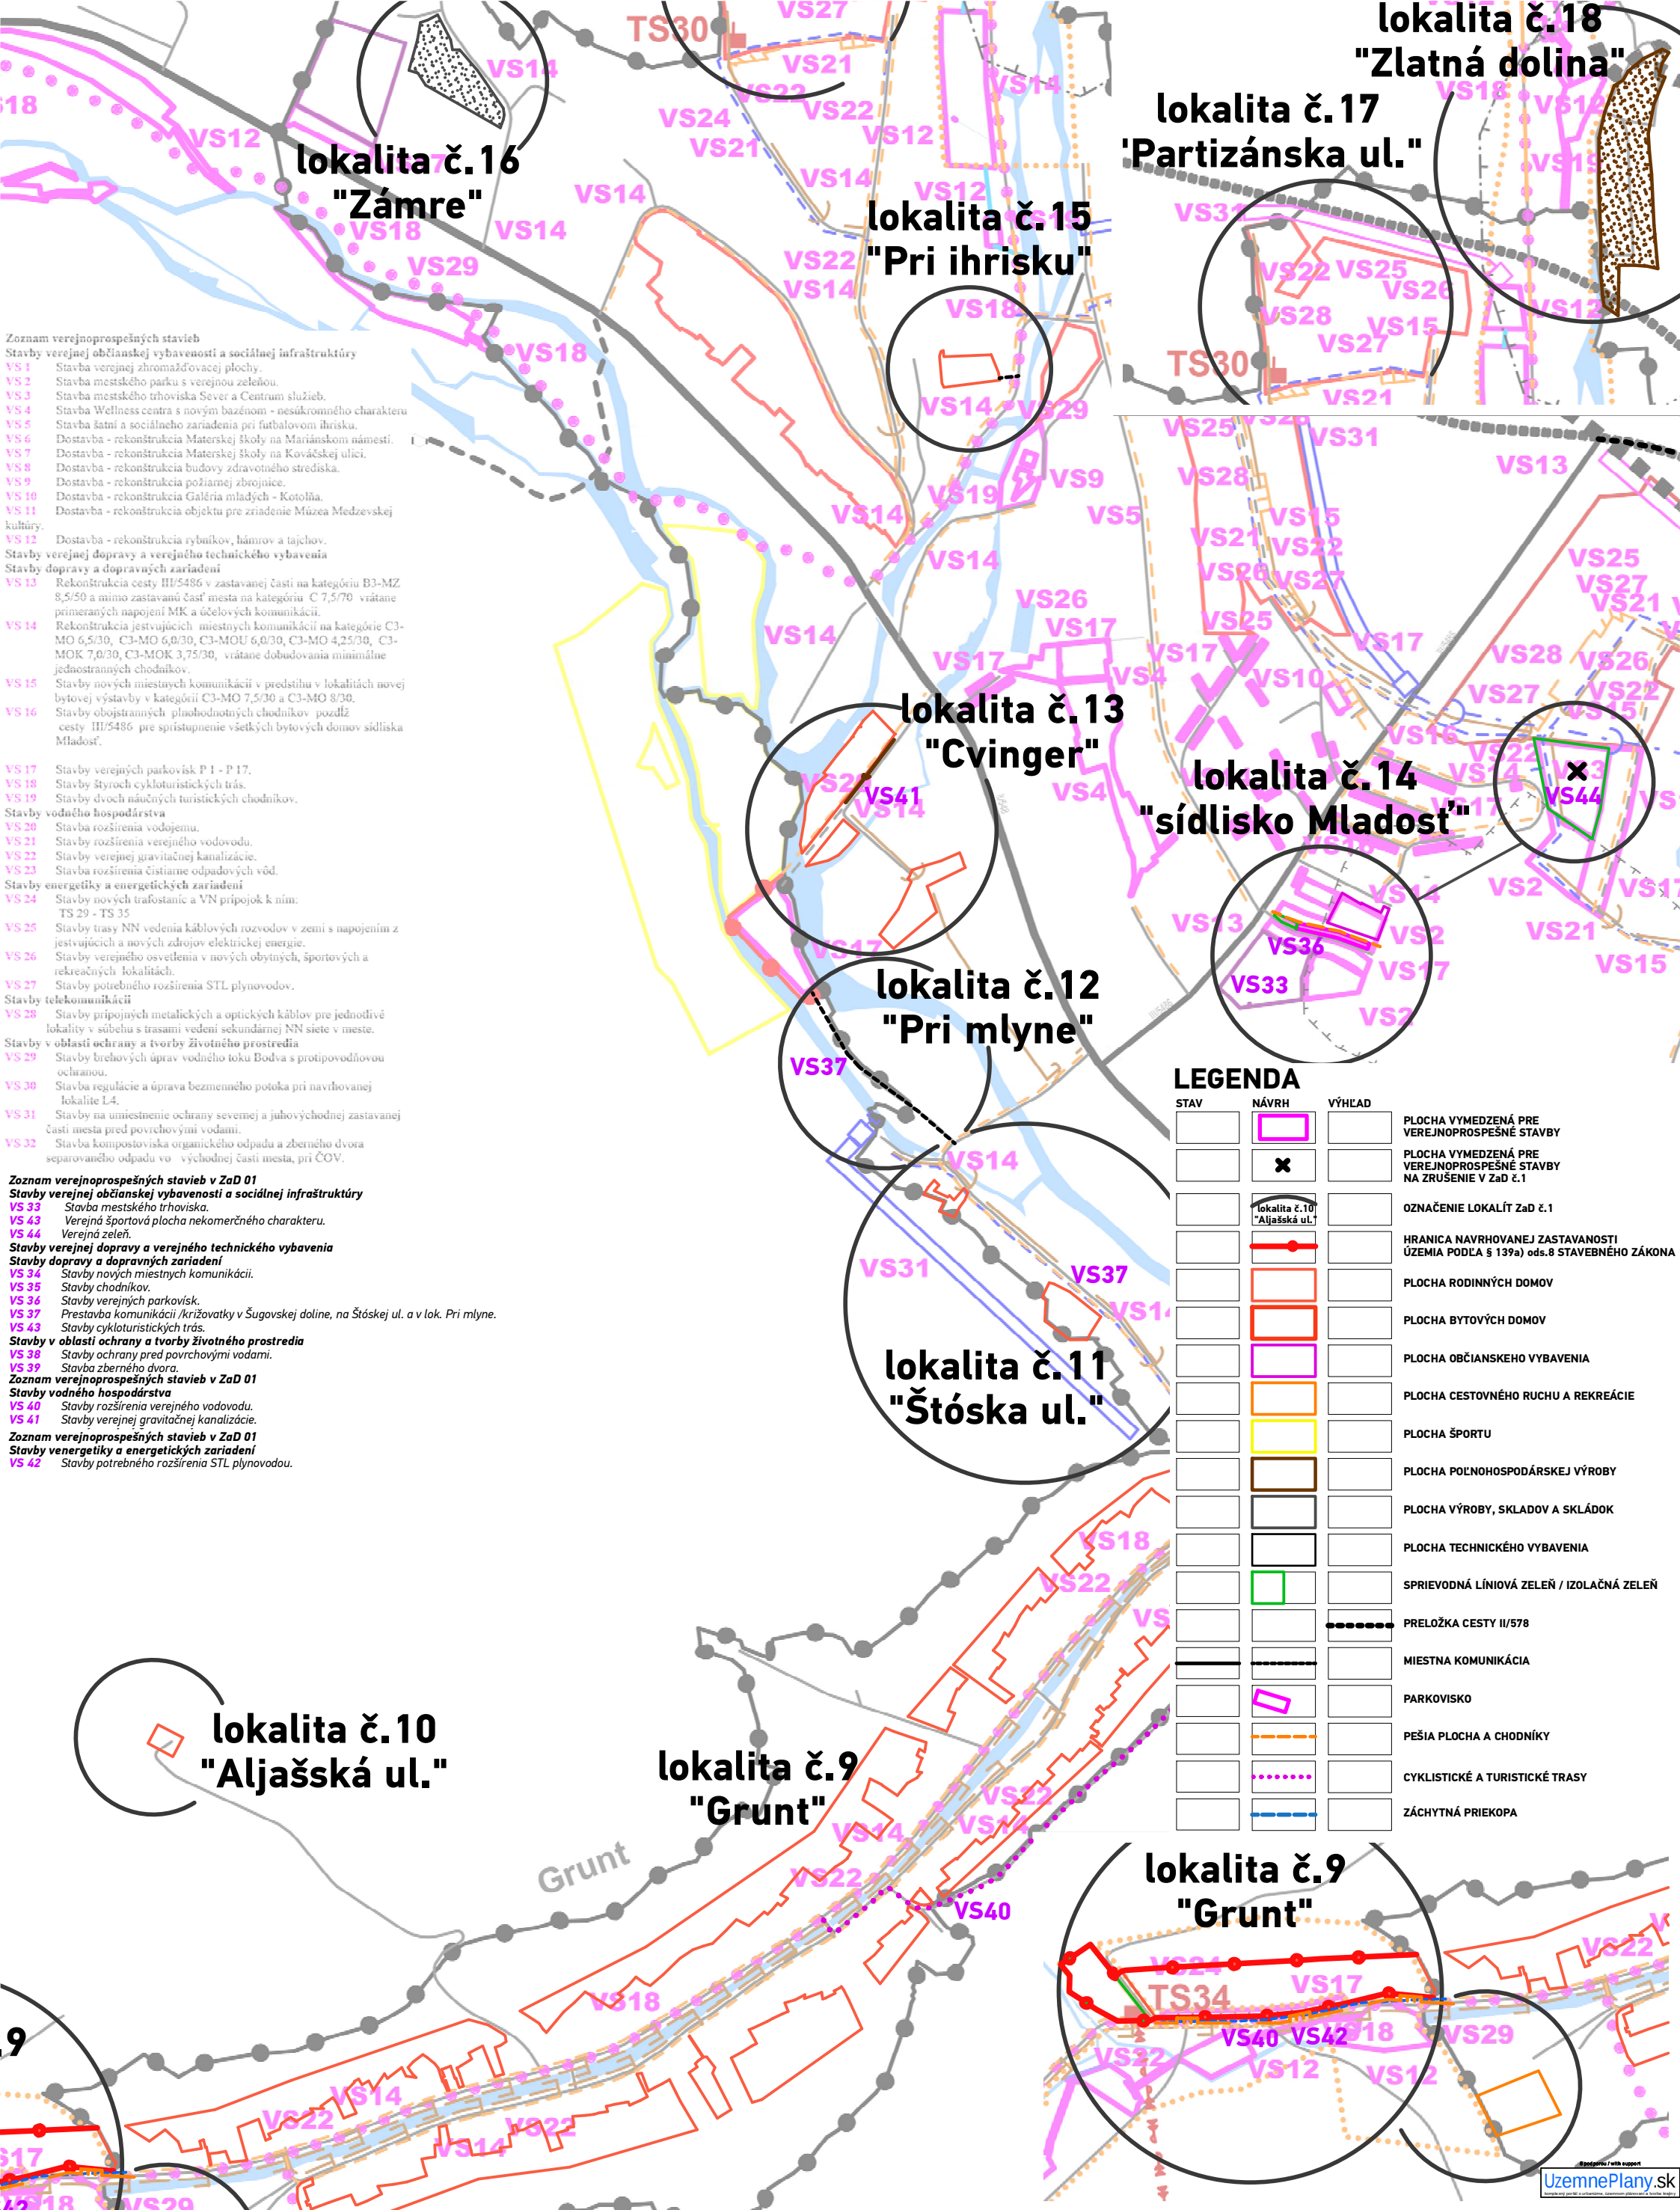

- Zoznam verejnoprospěšných stavieb**
Stavby verejnej občianskej vybavenosti a sociálnej infraštruktúry
- VS 1 Stavba verejnej zhrmažďovacej plochy.
 - VS 2 Stavba mestského parku s verejnou zeleňou.
 - VS 3 Stavba mestského trhoviska Sever a Centrum služieb.
 - VS 4 Stavba Wellness centra s novým bazénom - nesúkromného charakteru
 - VS 5 Stavba šatní a sociálneho zariadenia pri futbalovom ihrisku.
 - VS 6 Dostavba - rekonštrukcia Materskej školy na Mariánskom námestí.
 - VS 7 Dostavba - rekonštrukcia Materskej školy na Kováčskej ulici.
 - VS 8 Dostavba - rekonštrukcia budovy zdravotného strediska.
 - VS 9 Dostavba - rekonštrukcia požiarnej zbrojnice.
 - VS 10 Dostavba - rekonštrukcia Galérie mladých - Kotoľňa.
 - VS 11 Dostavba - rekonštrukcia objektu pre zriadenie Múzea Medzevskej kultúry.
 - VS 12 Dostavba - rekonštrukcia rybníkov, hárnov a tajchov.
- Stavby verejnej dopravy a verejného technického vybavenia
- Stavby dopravy a dopravných zariadení
- VS 13 Rekonštrukcia cesty III/5486 v zastavanej časti na kategóriu C 7,5/70 vrátane primeraných napojení MK a účelových komunikácií.
 - VS 14 Rekonštrukcia existujúcich miestnych komunikácií na kategórie C3-MO 6,5/30, C3-MO 6,0/30, C3-MOU 6,0/30, C3-MO 4,25/30, C3-MOK 7,0/30, C3-MOK 3,75/30, vrátane dobudovania minimálne jednostranných chodníkov.
 - VS 15 Stavby nových miestnych komunikácií v predstihu v lokalitách novej bytovej výstavby v kategórii C3-MO 7,5/30 a C3-MO 8/30.
 - VS 16 Stavby obojstranných plochodotných chodníkov pozdĺž cesty III/5486 pre sprístupnenie všetkých bytových domov sídliska Mladost.
- VS 17 Stavby verejných parkovísk P 1 - P 17.
- VS 18 Stavby štyroch cykloturistických trás.
- VS 19 Stavby dvoch národných turistických chodníkov.
- Stavby vodného hospodárstva
- VS 20 Stavba rozšírenia vodojemu.
 - VS 21 Stavby rozšírenia verejného vodovodu.
 - VS 22 Stavby verejnej gravitačnej kanalizácie.
 - VS 23 Stavba rozšírenia čistiarne odpadových vôd.
- Stavby energetiky a energetických zariadení
- VS 24 Stavby nových trafostaníc a VN prípojk k nim: TS 29 - TS 35
 - VS 25 Stavby trasy NN vedenia káblových rozvodov v zemi s napojením z existujúcich a nových zdrojov elektrickej energie.
 - VS 26 Stavby verejného osvetlenia v nových obytných, športových a rekreačných lokalitách.
 - VS 27 Stavby potrebného rozšírenia STL plynovodov.
- Stavby telekomunikácií
- VS 28 Stavby pripojných metalických a optických káblov pre jednotlivé lokality v súbehu s trasami vedení sekundárnej NN siete v meste.
- Stavby v oblasti ochrany a tvorby životného prostredia
- VS 29 Stavby brehových úprav vodného toku Bodva s protipovodňovou ochranou.
 - VS 30 Stavba regulácie a úprava bežného potoka pri navrhovanej lokalite L4.
 - VS 31 Stavby na umiestnenie ochrany severnej a juhovýchodnej zastavanej časti mesta pred povrchovými vodami.
 - VS 32 Stavba kompostoviska organického odpadu a zberného dvora separovaného odpadu vo východnej časti mesta, pri ČOV.
- Zoznam verejnoprospěšných stavieb v ZaD 01**
Stavby verejnej občianskej vybavenosti a sociálnej infraštruktúry
- VS 33 Stavba mestského trhoviska.
 - VS 43 Verejná športová plocha nekomerčného charakteru.
 - VS 44 Verejná zeleň.
- Stavby verejnej dopravy a verejného technického vybavenia**
Stavby dopravy a dopravných zariadení
- VS 34 Stavby nových miestnych komunikácií.
 - VS 35 Stavby chodníkov.
 - VS 36 Stavby verejných parkovísk.
 - VS 37 Prestavba komunikácií/križovatky v Šugovskej doline, na Štóskej ul. a v lok. Pri mlyne.
 - VS 43 Stavby cykloturistických trás.
- Stavby v oblasti ochrany a tvorby životného prostredia**
- VS 38 Stavby ochrany pred povrchovými vodami.
 - VS 39 Stavba zberného dvora.
- Zoznam verejnoprospěšných stavieb v ZaD 01**
Stavby vodného hospodárstva
- VS 40 Stavby rozšírenia verejného vodovodu.
 - VS 41 Stavby verejnej gravitačnej kanalizácie.
- Zoznam verejnoprospěšných stavieb v ZaD 01**
Stavby energetiky a energetických zariadení
- VS 42 Stavby potrebného rozšírenia STL plynovodov.

LEGENDA			
STAV	NÁVRH	VÝHLAD	
			PLOCHA VYMEDZENÁ PRE VEREJNOPROSPEŠNÉ STAVBY
			PLOCHA VYMEDZENÁ PRE VEREJNOPROSPEŠNÉ STAVBY NA ZRUŠENIE V ZaD č.1
			OZNAČENIE LOKALÍT ZaD č.1
			HRANICA NAVRHOVANEJ ZASTAVANOSTI ÚZEMIA PODĽA § 139a) ods.8 STAVEBNÉHO ZÁKONA
			PLOCHA RODINNÝCH DOMOV
			PLOCHA BYTOVÝCH DOMOV
			PLOCHA OBČIANSKEHO VYBAVENIA
			PLOCHA CESTOVNÉHO RUCHU A REKREÁCIE
			PLOCHA ŠPORTU
			PLOCHA POĽNOHOSPODÁRSKEJ VÝROBY
			PLOCHA VÝROBY, SKLADOV A SKLÁDKOK
			PLOCHA TECHNICKÉHO VYBAVENIA
			SPRIEVODNÁ LÍNOVÁ ZELEŇ / IZOLAČNÁ ZELEŇ
			PRELOŽKA CESTY II/578
			MIESTNA KOMUNIKÁCIA
			PARKOVISKO
			PEŠIA PLOCHA A CHODNÍKY
			CYKLISTICKÉ A TURISTICKÉ TRASY
			ZÁCHYTNÁ PRIEKOPA