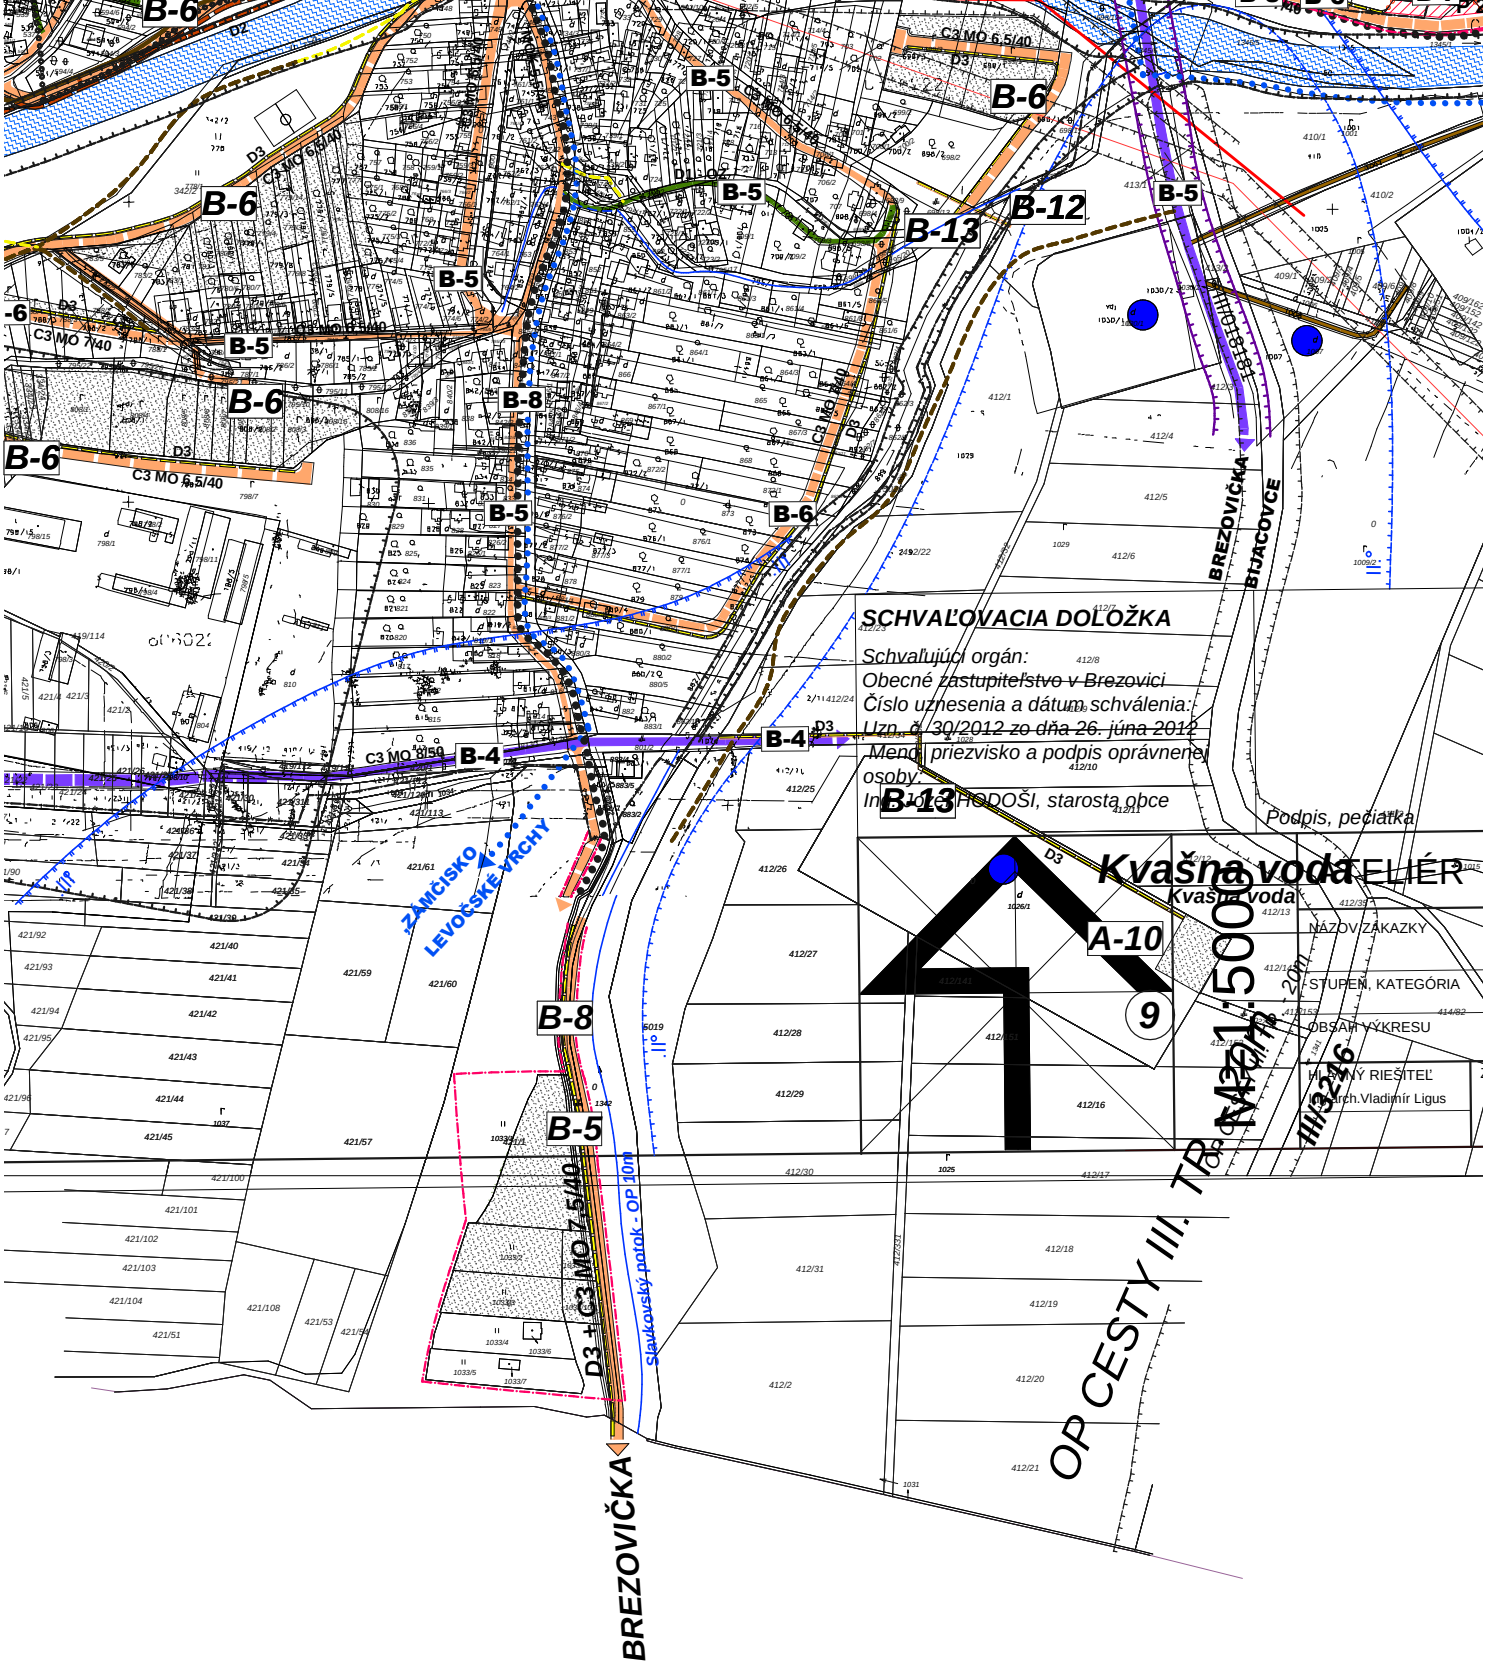

A T E L I É R U R B E K O, s.r.o.

M=1: 5 000	NÁZOV ZÁKAZKY **Zmeny a doplnky č.2 ÚPN obce Brezovica**		OBSTARÁVATEĽ OBEC VÍŤAZ
	STUPEŇ, KATEGÓRIA NÁVRH		DÁTUM 04/2021
	OBSAH VÝKRESU **NÁVRH DOPRAVY**		MIERKA 1:5000
	HLAVNÝ RIEŠITEĽ Ing.arch.Vladimír Ligus	ZHOTOVITEĽ	KRESLIL Kačmariková Janka	ČÍSLO VÝKRESU náložka č. 4