
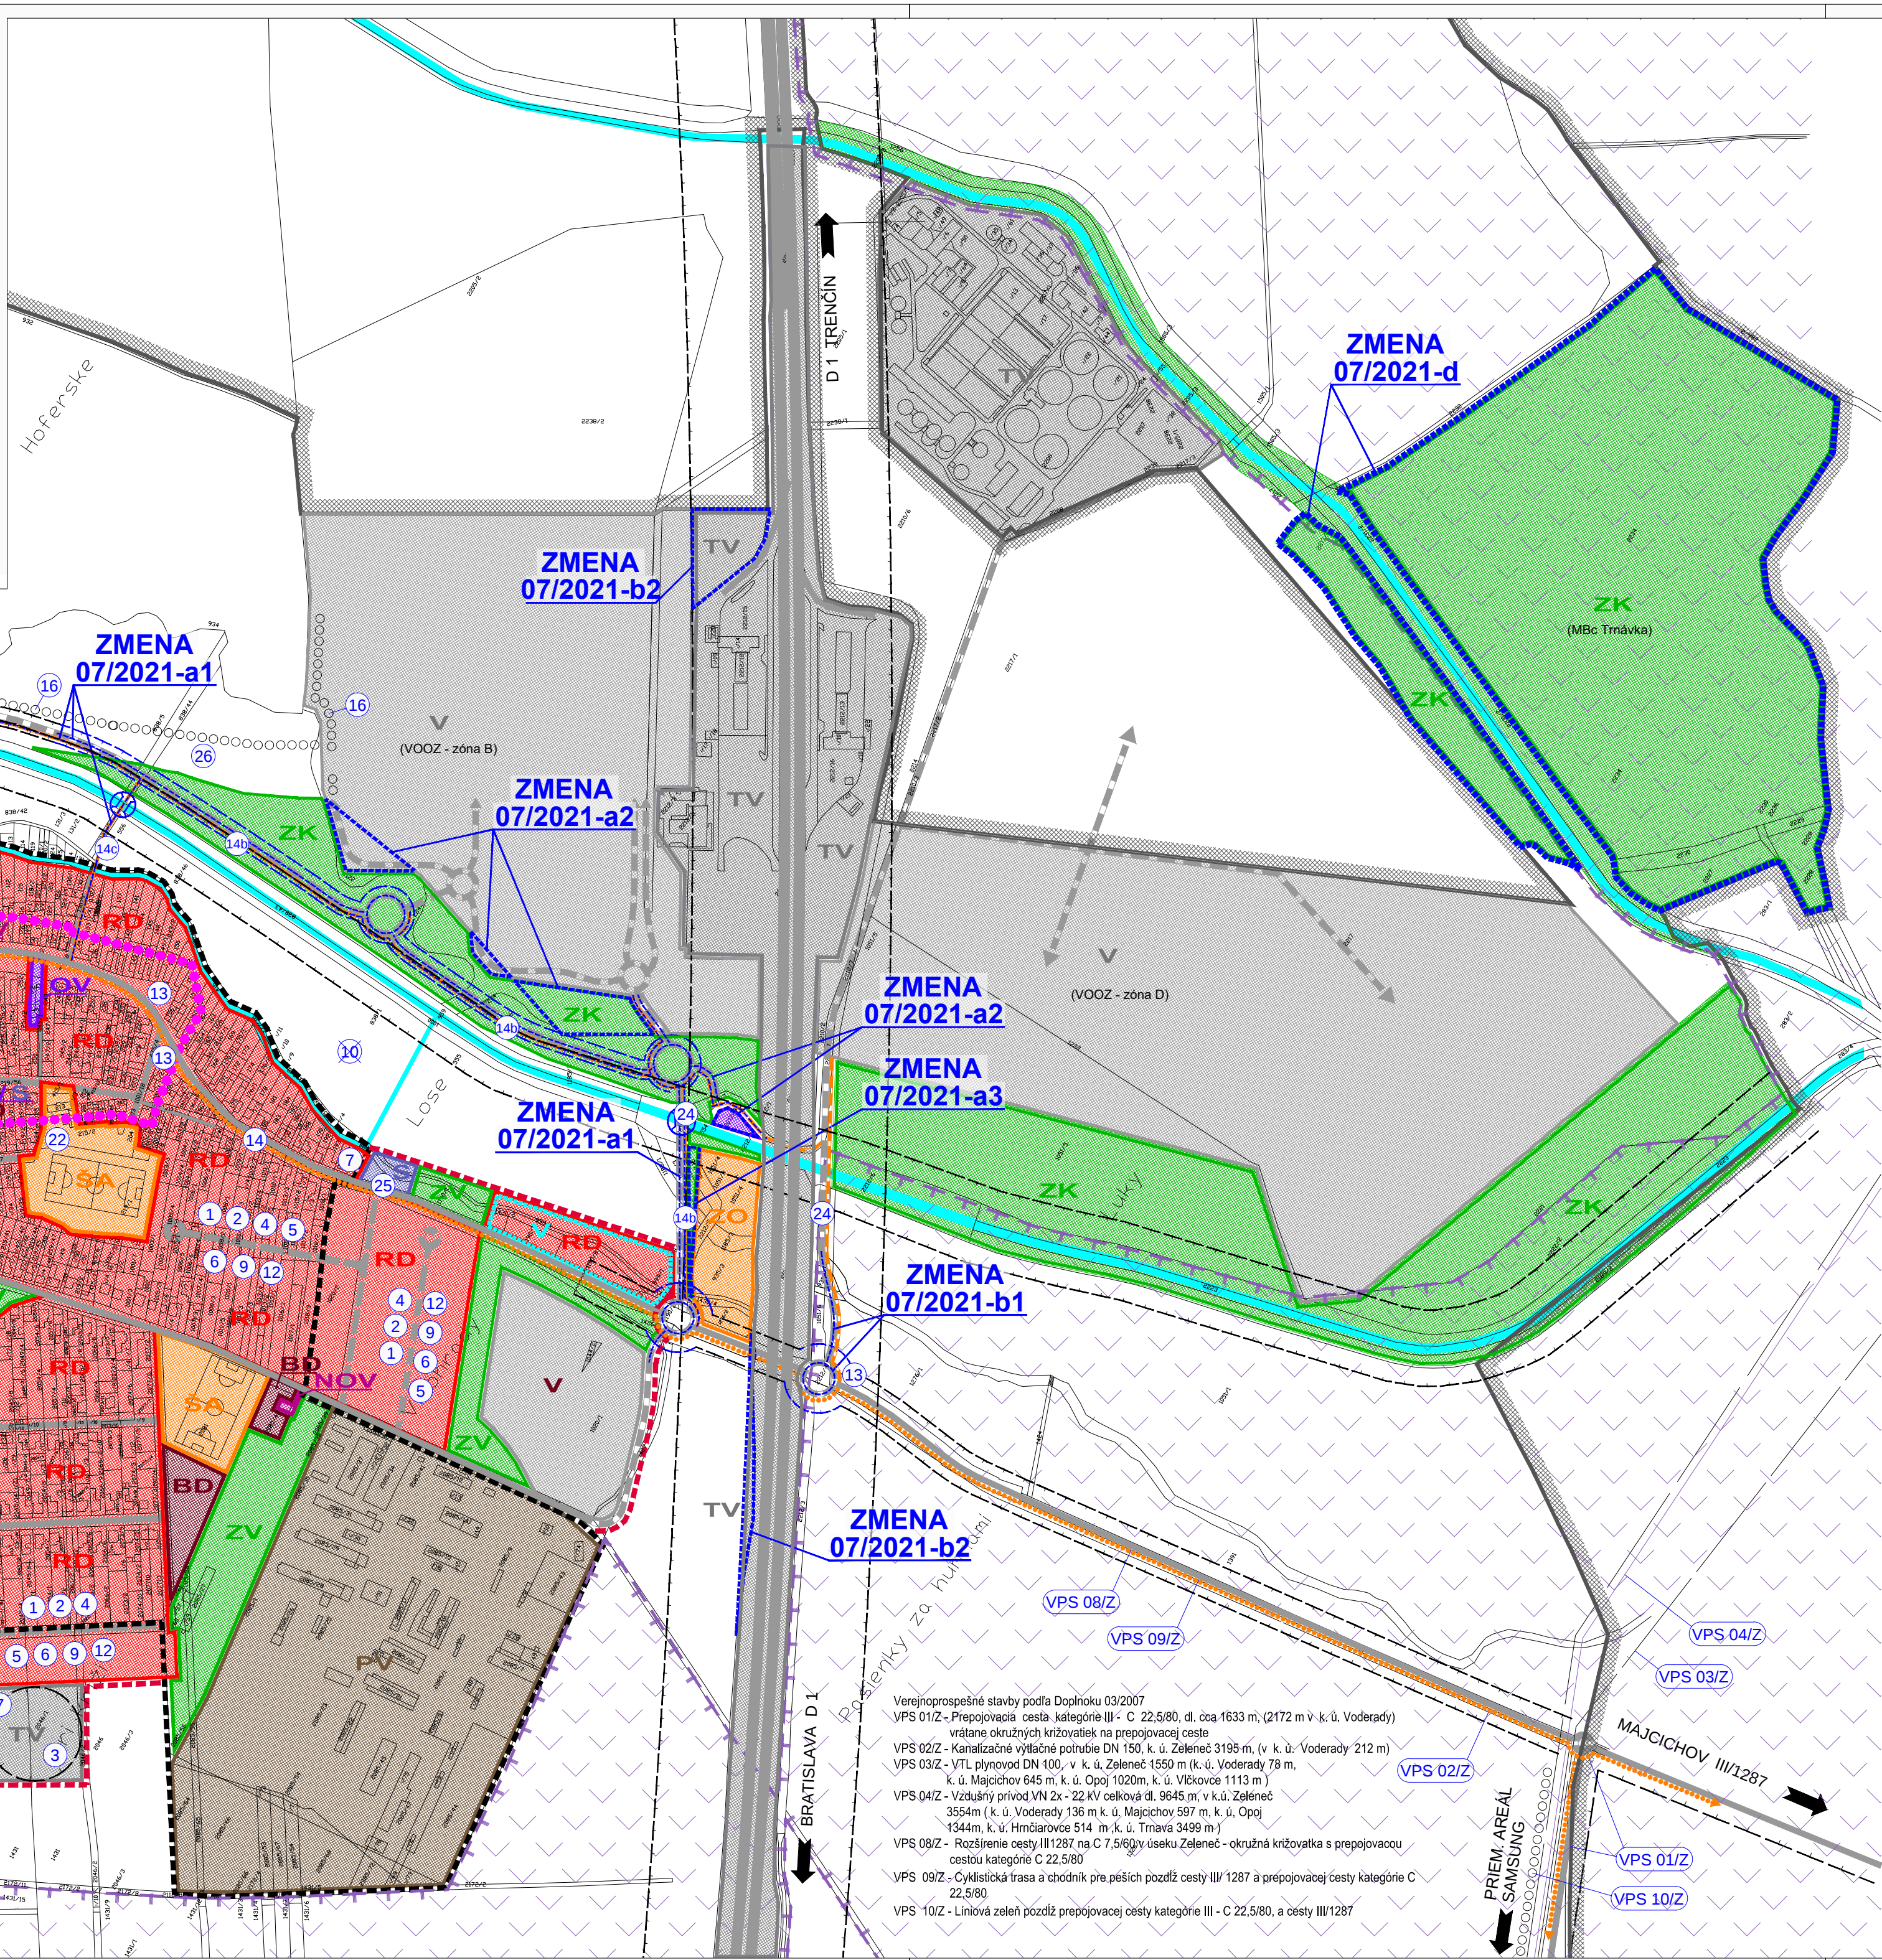
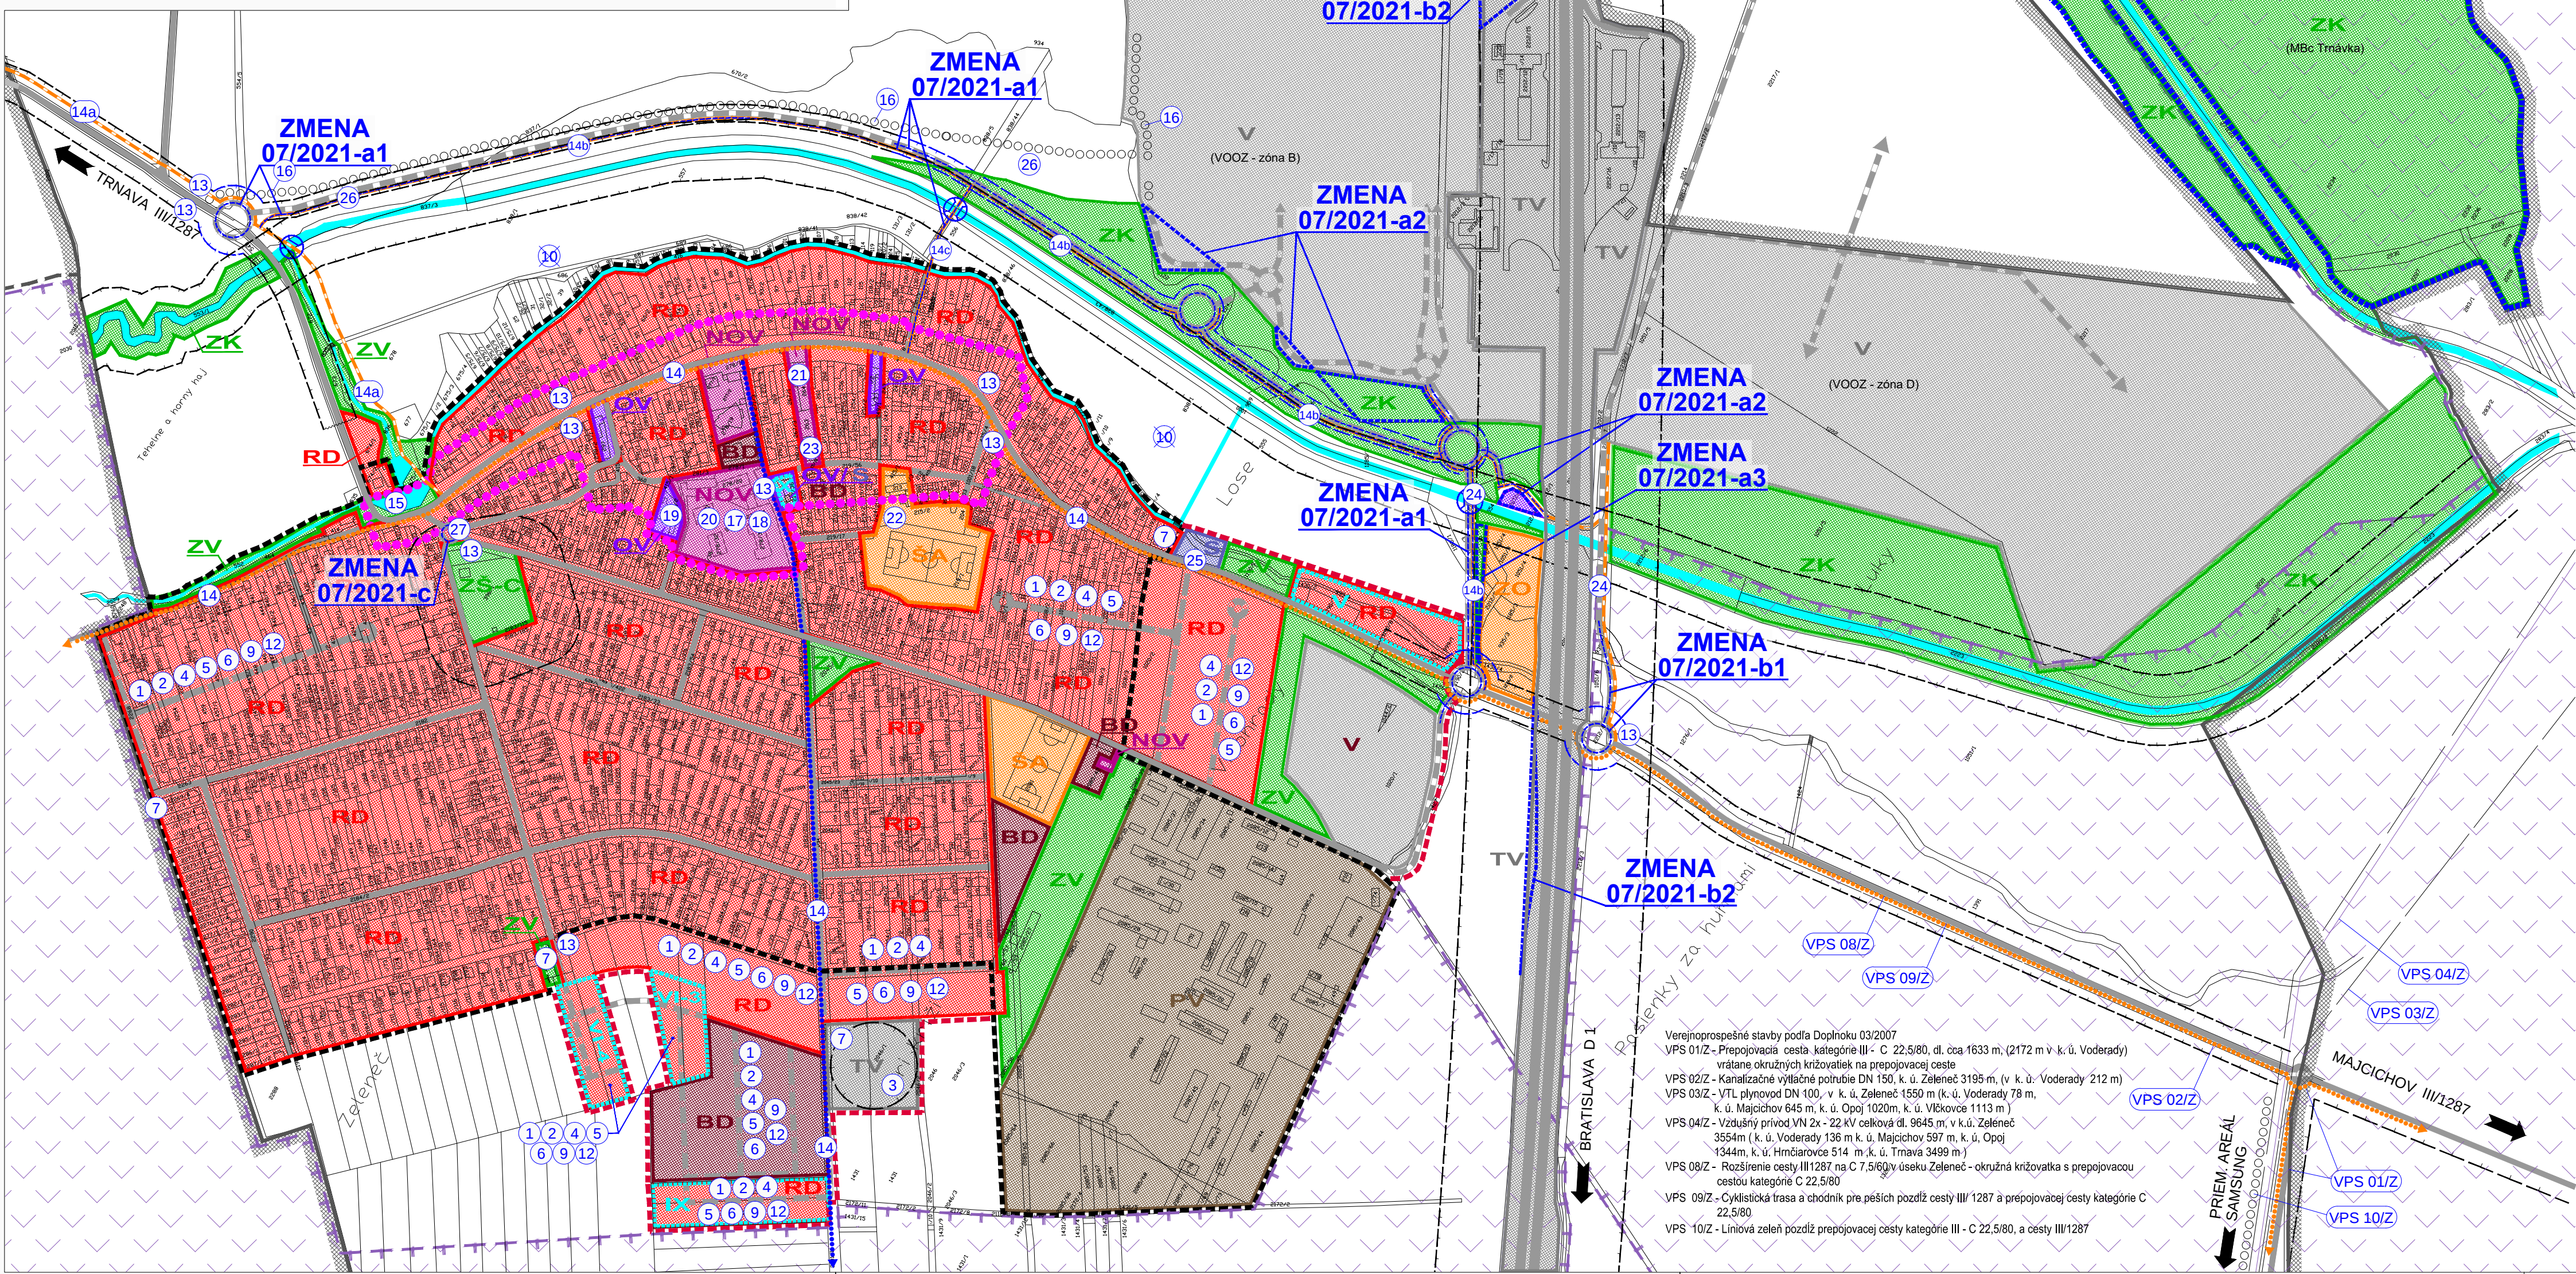
 
 
 


 

LEGENDA :

	HRANICA KATASTRÁLNEHO ÚZEMIA		HRANICA CHRÁNENÉHO VTÁČIEHO ÚZEMIA ÚLANSKÁ MO
	HRANICA ZASTAVANÉHO ÚZEMIA		HRANICA OCHRANNÝCH PÁSIE
	HRANICA ZASTAVANÉHO ÚZEMIA		KRAJINNÁ LINIOVÁ ZELEN
	HRANICA ZASTAVANÉHO ÚZEMIA		HRANICA KRAJINNÉHO ÚZEMIA
	HRANICA ZASTAVANÉHO ÚZEMIA		HRANICA KRAJINNÉHO ÚZEMIA
ZOZNAM VEREJNOPROSPEŠNÝCH STAVIEB

PODĽA ÚPN 2003, ZMENY 01/2007, 02/2008, 04/2008, ZMENY 05/2014, ZMENY 06/2019 A ZMENY 07/2021

- 1 - CELOOBEČNÁ KANALIZÁCIA (DO ČOV) A SÚVISIACE STAVBY
- 2 - CELOOBEČNÝ VODOVOD A SÚVISIACE STAVBY
- 3 - VODNÝ ZDROJ, VODOJEM A SÚVISIACE STAVBY
- 4 - ROZŠÍRENIE PLYNOFIKÁCIE A SÚVISIACE STAVBY
- 5 - REKONŠTRUKCIA A ROZŠÍRENIE SIETI VN
- 6 - REKONŠTRUKCIA A VÝSTAVBA SIETI VN
- 7 - VÝSTAVBA A REKONŠTRUKCIA EL. TRANSFORMAČNÝCH STANÍC
- 8 - REKONŠTRUKCIA A VÝSTAVBA VEREJNEHO OSVETLENIA
- 9 - OZNAMOVACIE VEDENIA V NOVONAVRHOVANÝCH LOKALITÁCH
- 10 - VÝSTAVBA CESTY V LOKALITE PÁNSKA LÚKA - LOSE A SÚVISIACE STAVBY. —
VRÁTANE NAPOJENIA NA PLOCHÝ VÝROBY. (DOPLNOK 03/2007 - BEZ DIAľNIČNEJ KRÍŽOVATKY) —
(ZMENA 02/2008 - ÚČINNOSŤ DO SCHVÁLENIA ZMENY 02/2008)
- 11 - REKONŠTRUKCIA JESTV. KOMUNIKÁČI PODĽA POŽADOVANÝCH PARAMETROV
- 12 - KOMUNIKAČNÁ SIET' V NOVÝCH STAVEBNÝCH OBVODOCH
- 13 - AUTOBUSOVÉ ZASTÁVKY A PRÍSLUŠNÉ PLOCHY
- 14 - PEŠIE A CYKLISTICKÉ KOMUNIKÁCIE NA VEREJNÝCH PRIESTRANSTVÁCH V OBCI VRÁTANE MIESTNYCH
CYKLOTRAS SPÁJAJÚCICH OBE ZELENEČ S OBCAMI HŔNCIAROVCE NĀPARNOU A MAJČICHOV (ZMENA 06/2019)
- 14a - CYKLISTICKÁ KOMUNIKÁCIA SPÁJAJÚCA OBE ZELENEČ S MESTOM TRNÁVA V k. u. ZELENEČ (ZMENA 06/2019)
- 14b - CYKLISTICKÁ KOMUNIKÁCIA SÚBEŽNÁ S DOPRAVNÝM OBCHVATOM OBCE VRÁTANE PRÍPOJENÉ DO VOZU
A PREMOSTENIA VODNÉHO TOKU PÁRNA (ZMENA 07/2021)
- 14c - CYKLISTICKÁ KOMUNIKÁCIA - ODBOČKA Z CYKLISTICKEJ KOMUNIKÁCIE SÚBEŽNEJ S DOPRAVNÝM OBCHVATOM
OBCE A SMERUJÚCA NA MLÝNSKÚ ULICU V OBCI VRÁTANE PREMOSTENIA VODNÉHO TOKU PÁRNA (ZMENA 07/2021)
- 15 - OPRAVA - REKONŠTRUKCIA VODNÉHO DIELU NA POTOKU PÁRNA
- 16 - VÝSADBA (DOTVORENIE) ZELENÉ NA PLOCHÁCH, PLNIACA FUNKCIU VEREJNEJ ZELENÉ,
IZOLAČNEJ ZELENÉ A NAJMA FUNKCIU INTERAKČNÝCH PRVKOV SIETE USES
- REKONŠTRUKCIA (OPRAVA, ÚDRŽBA, PRESTAVBA) PRE OBJEKTY (17-23) :
- 17 - KULTÚRNY DOM
- 18 - OBEČNÝ ÚRAD
- 19 - VACUČIELOVÁ BUDOVA
- 20 - ZÁKLADNÁ ŠKOLA
- 21 - MATERSKÁ ŠKOLA
- 22 - OBJEKTY TEĽOVÝCHOVNEJ JEDNOTY
- 23 - "STARÁ ŠKOLA" (ZDRAVOTNÉ STREDISKO)
- 24 - VÝSTAVBA PRÍSTUPOVÝCH KOMUNIKÁCIÍ DO VOO-ZOON A B A C D (VRÁTANE PREMOSTENIA),
CYKLISTICKÝCH PÁSOV, CHODNÍKOV A LINOVEJ IZOLAČNEJ ZELENÉ (ZMENA 01/2007)
- 25 - VÝSTAVBA ZBERNEHO DVORU ODPADOV A KOMPOSTOVISKA (ZMENA 02/2008)
- 26 - VÝSTAVBA CESTY - OBCHVAT OBCE A SÚVISIACE STAVBY S NAPOJENÍM NA PLOCHY VÝROBY
VO VOZ ZELENEČ - TRNÁVA (ZMENA 02/2008)
- 27 - KRUIHOVÁ KRÍŽOVATKA NA KRÍŽOVANÍ ULÍC CINTORÍNSKA, DRUŽSTEVNÁ A ULICA (ZMENA 07/2021)

Doplnok 03/2007











ÚPN OBCE
ZMENA 07/2021
NÁVRH SEA

Objednávateľ : Obec Zelenáč
Hlavný riešiteľ:
Ing. arch. Eva Krupová
autorizovaný architekt
Lomonošova 6, Trnava
Spracované : Marec, 2021
M 1:5000

SCHÉMA ZÁVÄZNÝCH ČASŤÍ A VEREJNOPROSPEŠNÝCH STAVIEB

