


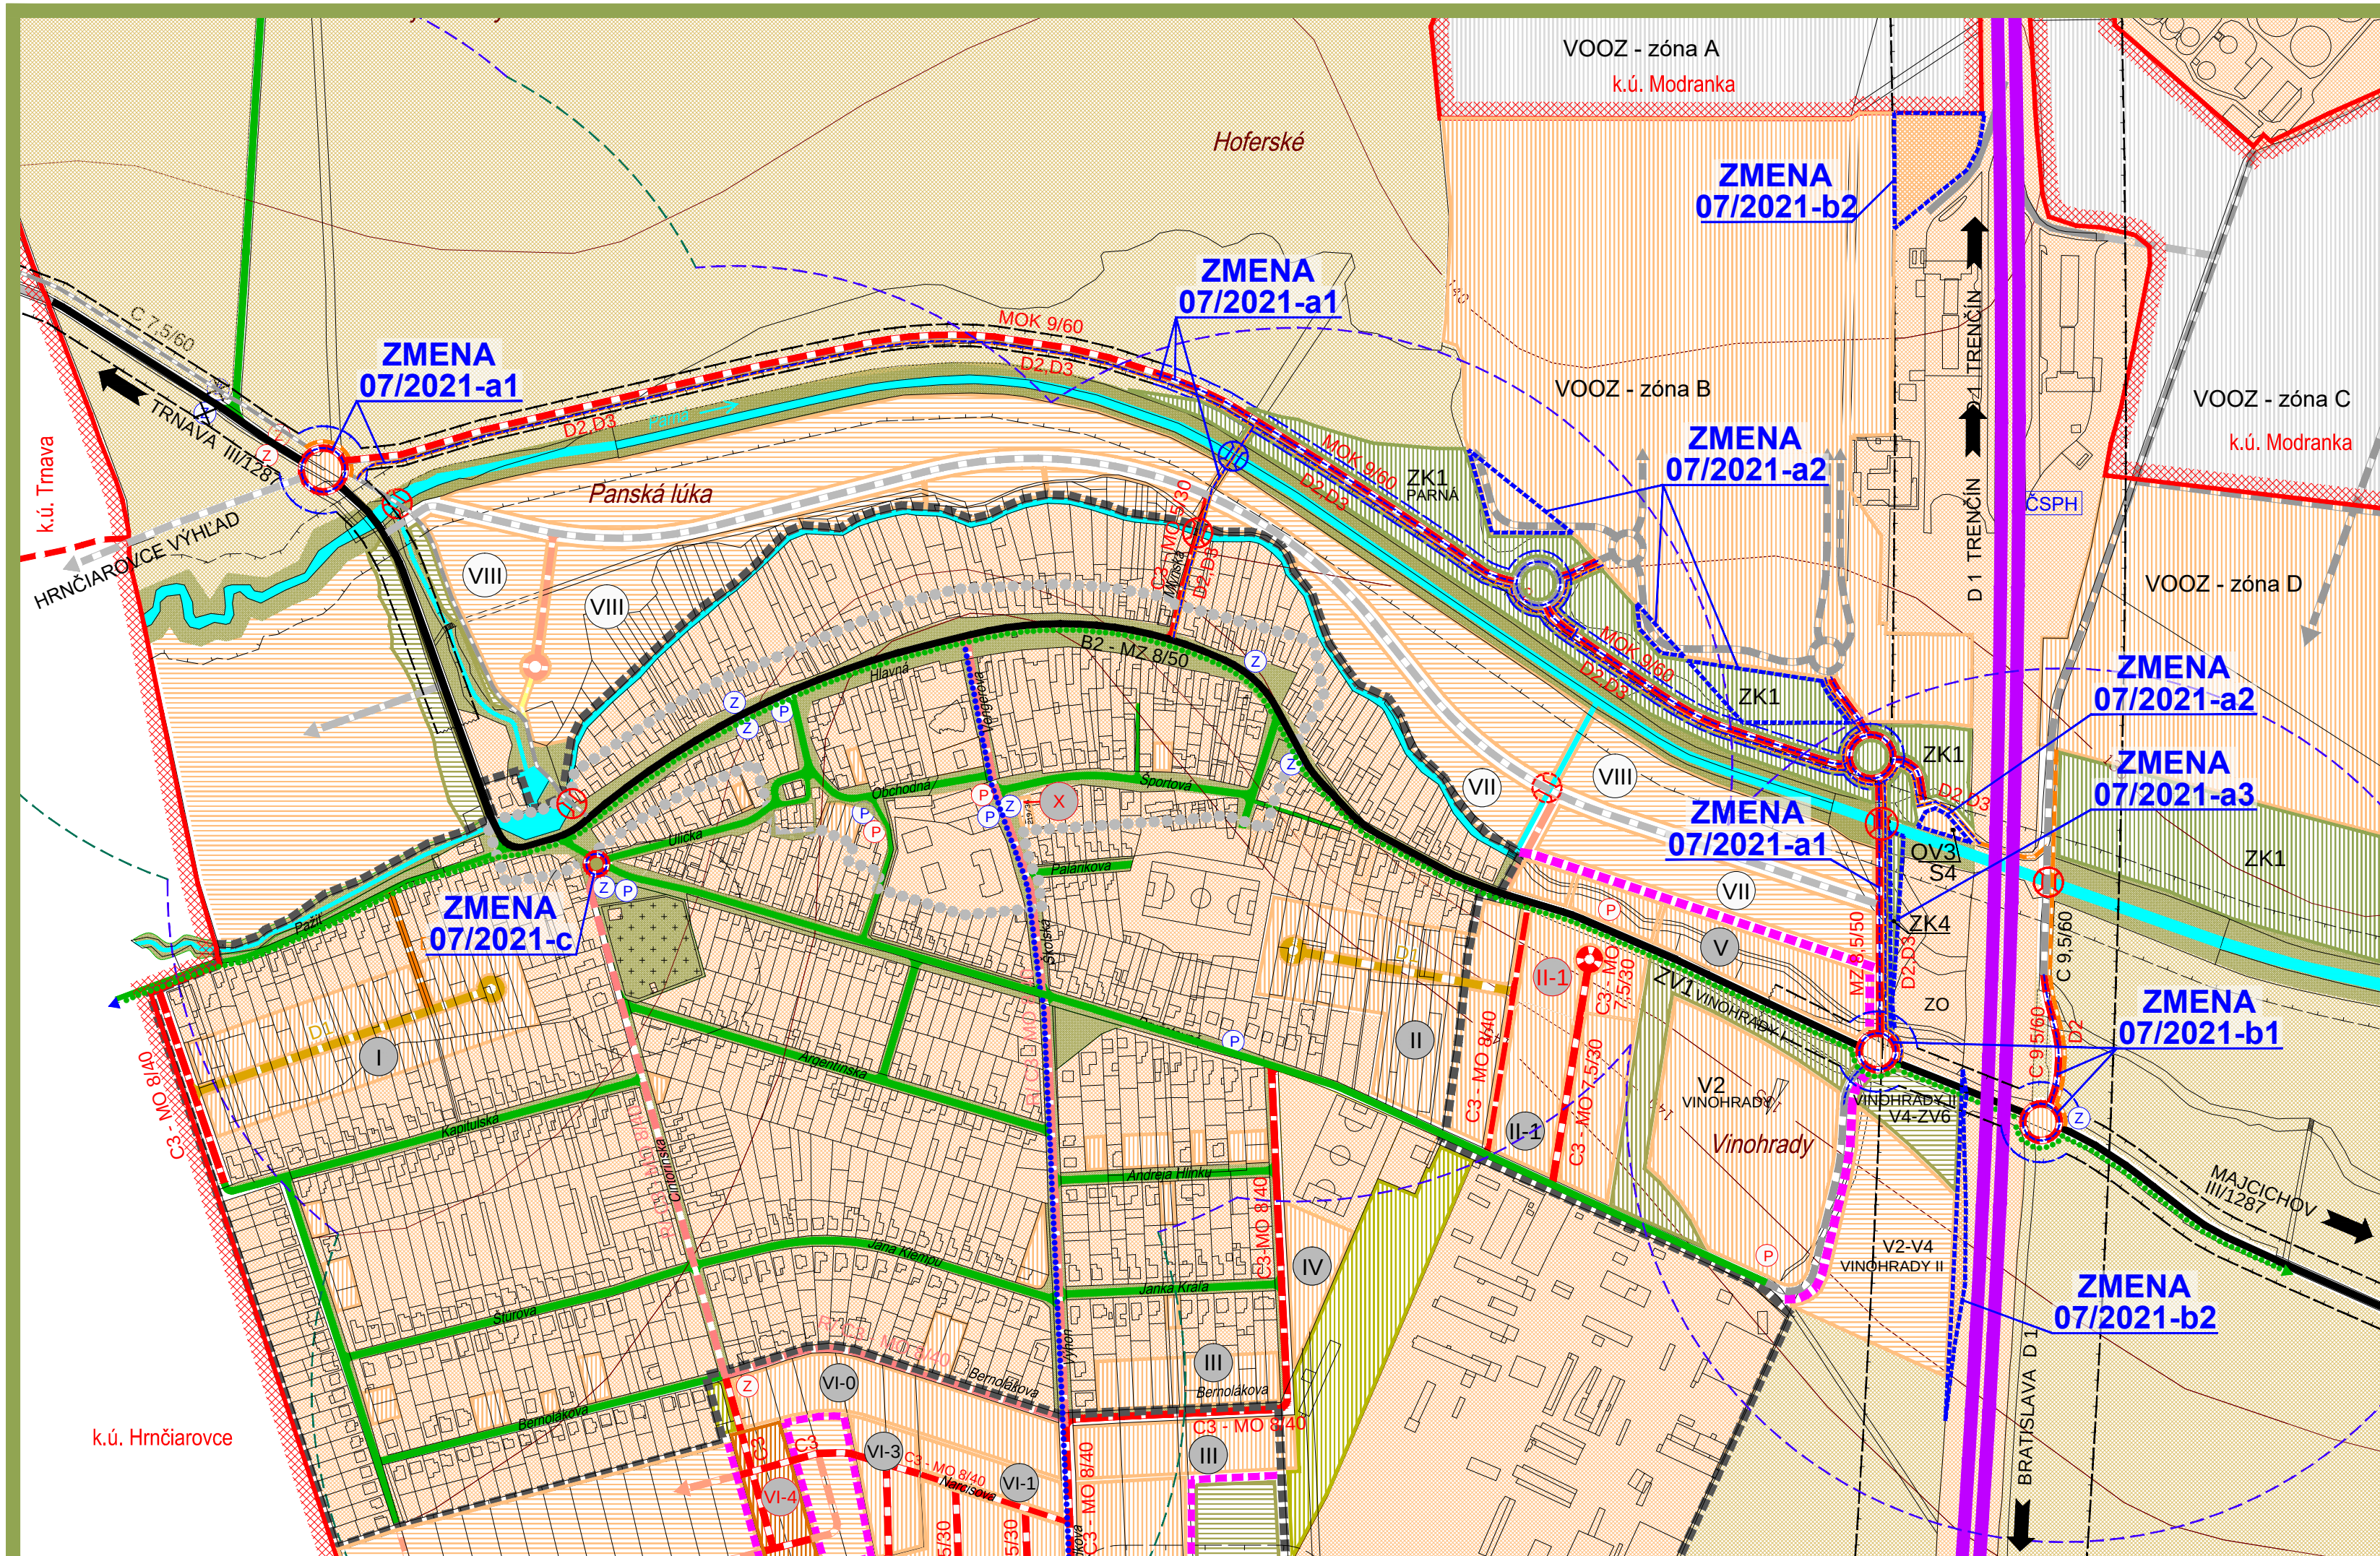

ÚZEMNÝ PLÁN OBCE A JEHO ZMENY

Stav	Návrh	Výhľad	
			Hranica katastrálneho územia
			Hranica katastrálneho územia susedných obcí
			Hranica zastavaného územia
			Hranica ochranných pásiem
			Funkčné plochy
			Plochy verejnej a krajinné zelene
			Plochy poľnohospodárskej pôdy
			Plochy dopravných zariadení
			Vodné plochy a toky
			Diaľnica D1
			Cesty III. triedy - zberné komunikácie B2
			Miestne komunikácie obslužené C2, C3
			Miestne komunikácie obslužené - rekonštrukcia
			Miestne komunikácie ukľudnené D1
			Komunikácie cyklistické a pre peších
			Účelové komunikácie
			Miestne cyklotrasy
			Funkčná trieda a kategória komunikácií
			Parkoviská verejné
			Zastávky autobusovej dopravy
			Čerpacia stanica pohonných hmôt
			Izochrona časovej dostupnosti zastávok HD
			Ochranné pásma ciest
			Smerovanie ciest
			Most, cyklistická lávka
			Označenie lokality IBV

ZMENA 07/2021

	Hranica riešeného územia
Návrh	
	Miestne komunikácie obslužené C2, C3
	Účelové komunikácie
	Komunikácie cyklistické a pre peších
	Most, cyklistická lávka
	Funkčná trieda a kategória komunikácií
	Ochranné pásma ciest

ÚPN OBCE
ZMENA 07/2021
NÁVRH SEA

NÁVRH DOPRAVNÉHO VYBAVENIA

Objednávateľ : Obec Zelená
Hlavný riešiteľ:
Ing. arch. Eva Krupová
autorizovaný architekt
Lomónosovova 6, Trnava

Spracované : Marec, 2021
M 1:5000

