


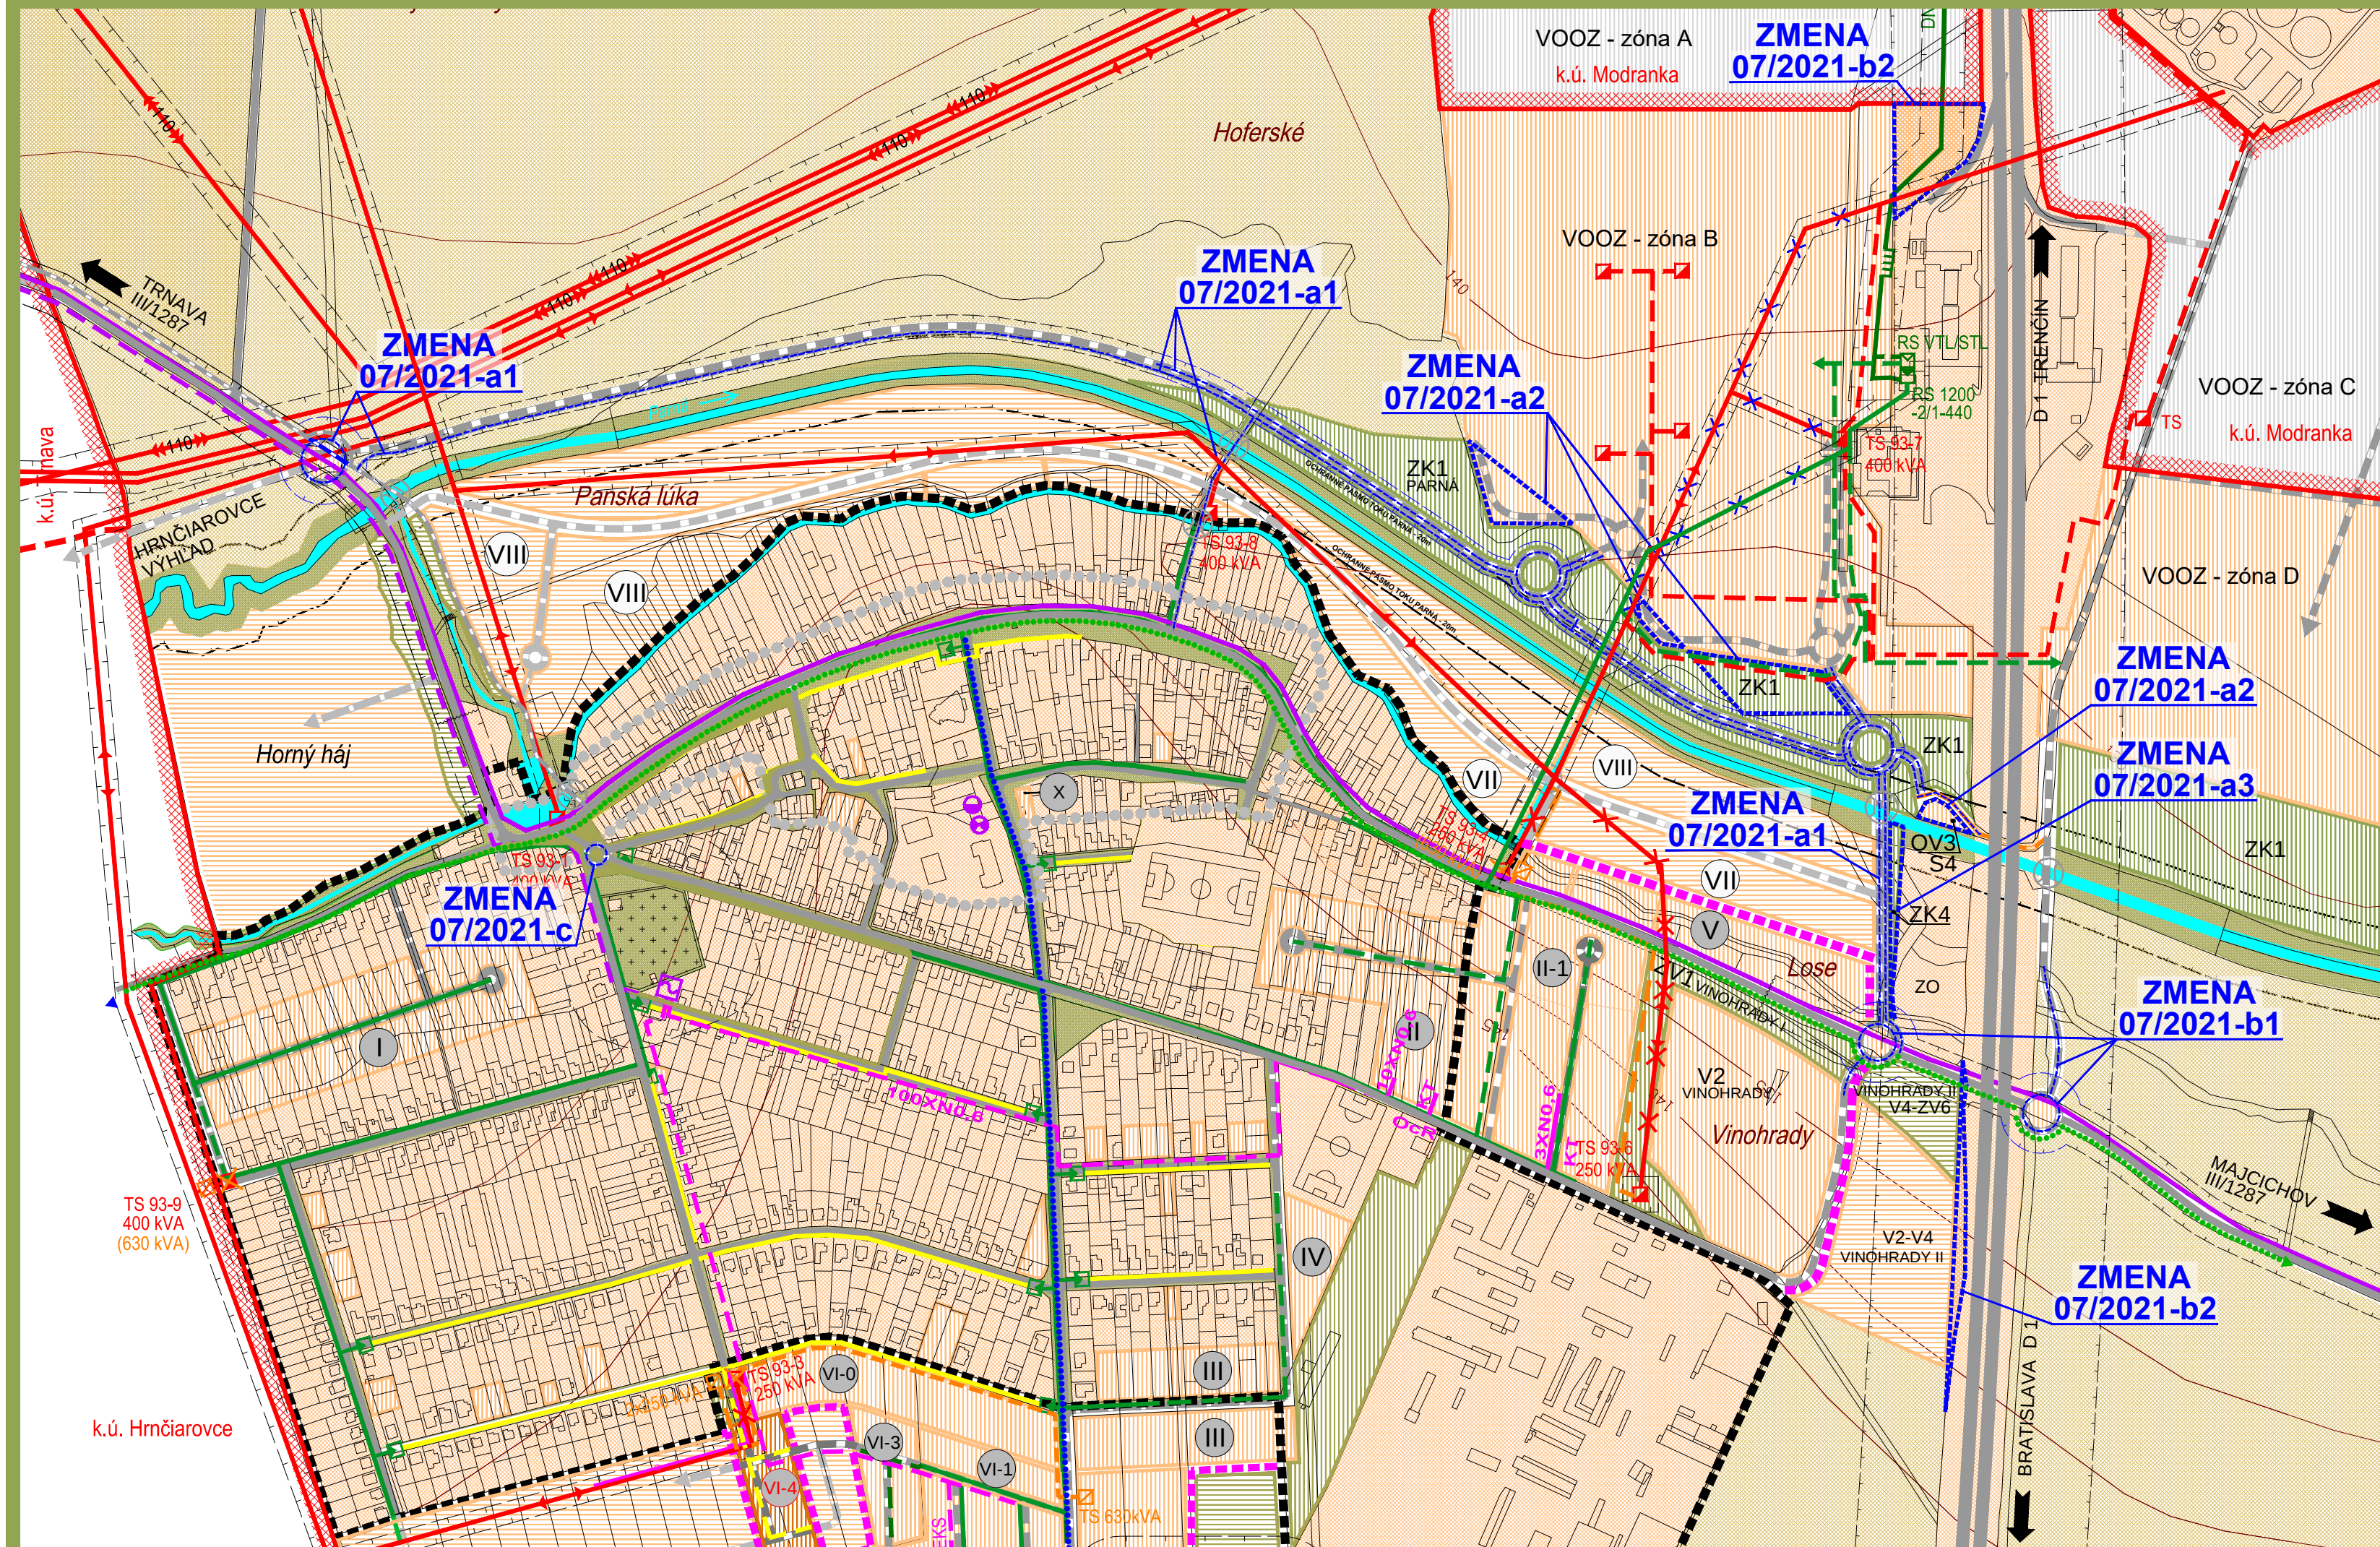

ÚZEMNÝ PLÁN OBCE A JEHO ZMENY			
Stav	Návrh	Výhľad	
			Hranica katastrálneho územia
			Hranica katastrálneho územia susedných obcí
			Hranica zastavaného územia
			Hranica ochranných pásiem
			Funkčné plochy
			Plochy verejnej a krajinnej zelene
			Plochy poľnohospodárskej pôdy
			Vzdušné vedenie elektrickej energie 110 kV
			Vzdušné vedenie elektrickej energie 22 kV
			Vzdušné vedenie elektrickej energie 22 kV určené na demontáž
			Káblové vedenie elektrickej energie 22 kV
			Transformačná stanica 22/0,4 kV
			Transformačná stanica 22/0,4 kV určená na demontáž
			Diaľkový telekomunikačný kábel
			Miestny telekomunikačný kábel
			Telefónna ústredňa
			Hlavná stanica TKR
			Rozhlasová ústredňa
			VTL plynovod
			Regulačná stanica
			STL plynovod
			NTL plynovod
			Diaľnice a rýchlostné komunikácie
			Cesty a miestne komunikácie
			Účelové komunikácie
			Smerovanie ciest
			Označenie lokality IBV

ZMENA 07/2021	
	Hranica riešeného územia
Návrh	
	Vzdušné vedenie elektrickej energie 22 kV
	STL plynovod
	Vzdušné vedenie elektrickej energie 22 kV určené na zrušenie
	STL plynovod určený na zrušenie

ÚPN OBCE

ZMENA 07/2021

NÁVRH SEA

NÁVRH TECHNICKÉHO VYBAVENIA -

ENERGIE A EKS

Objednávateľ : Obec Zelená

Hlavný riešiteľ:


Ing. arch. Eva Krupová

autorizovaný architekt

Lomónosovova 6, Trnava

Spracované : Marec, 2021

M 1:5000

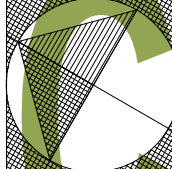

4