


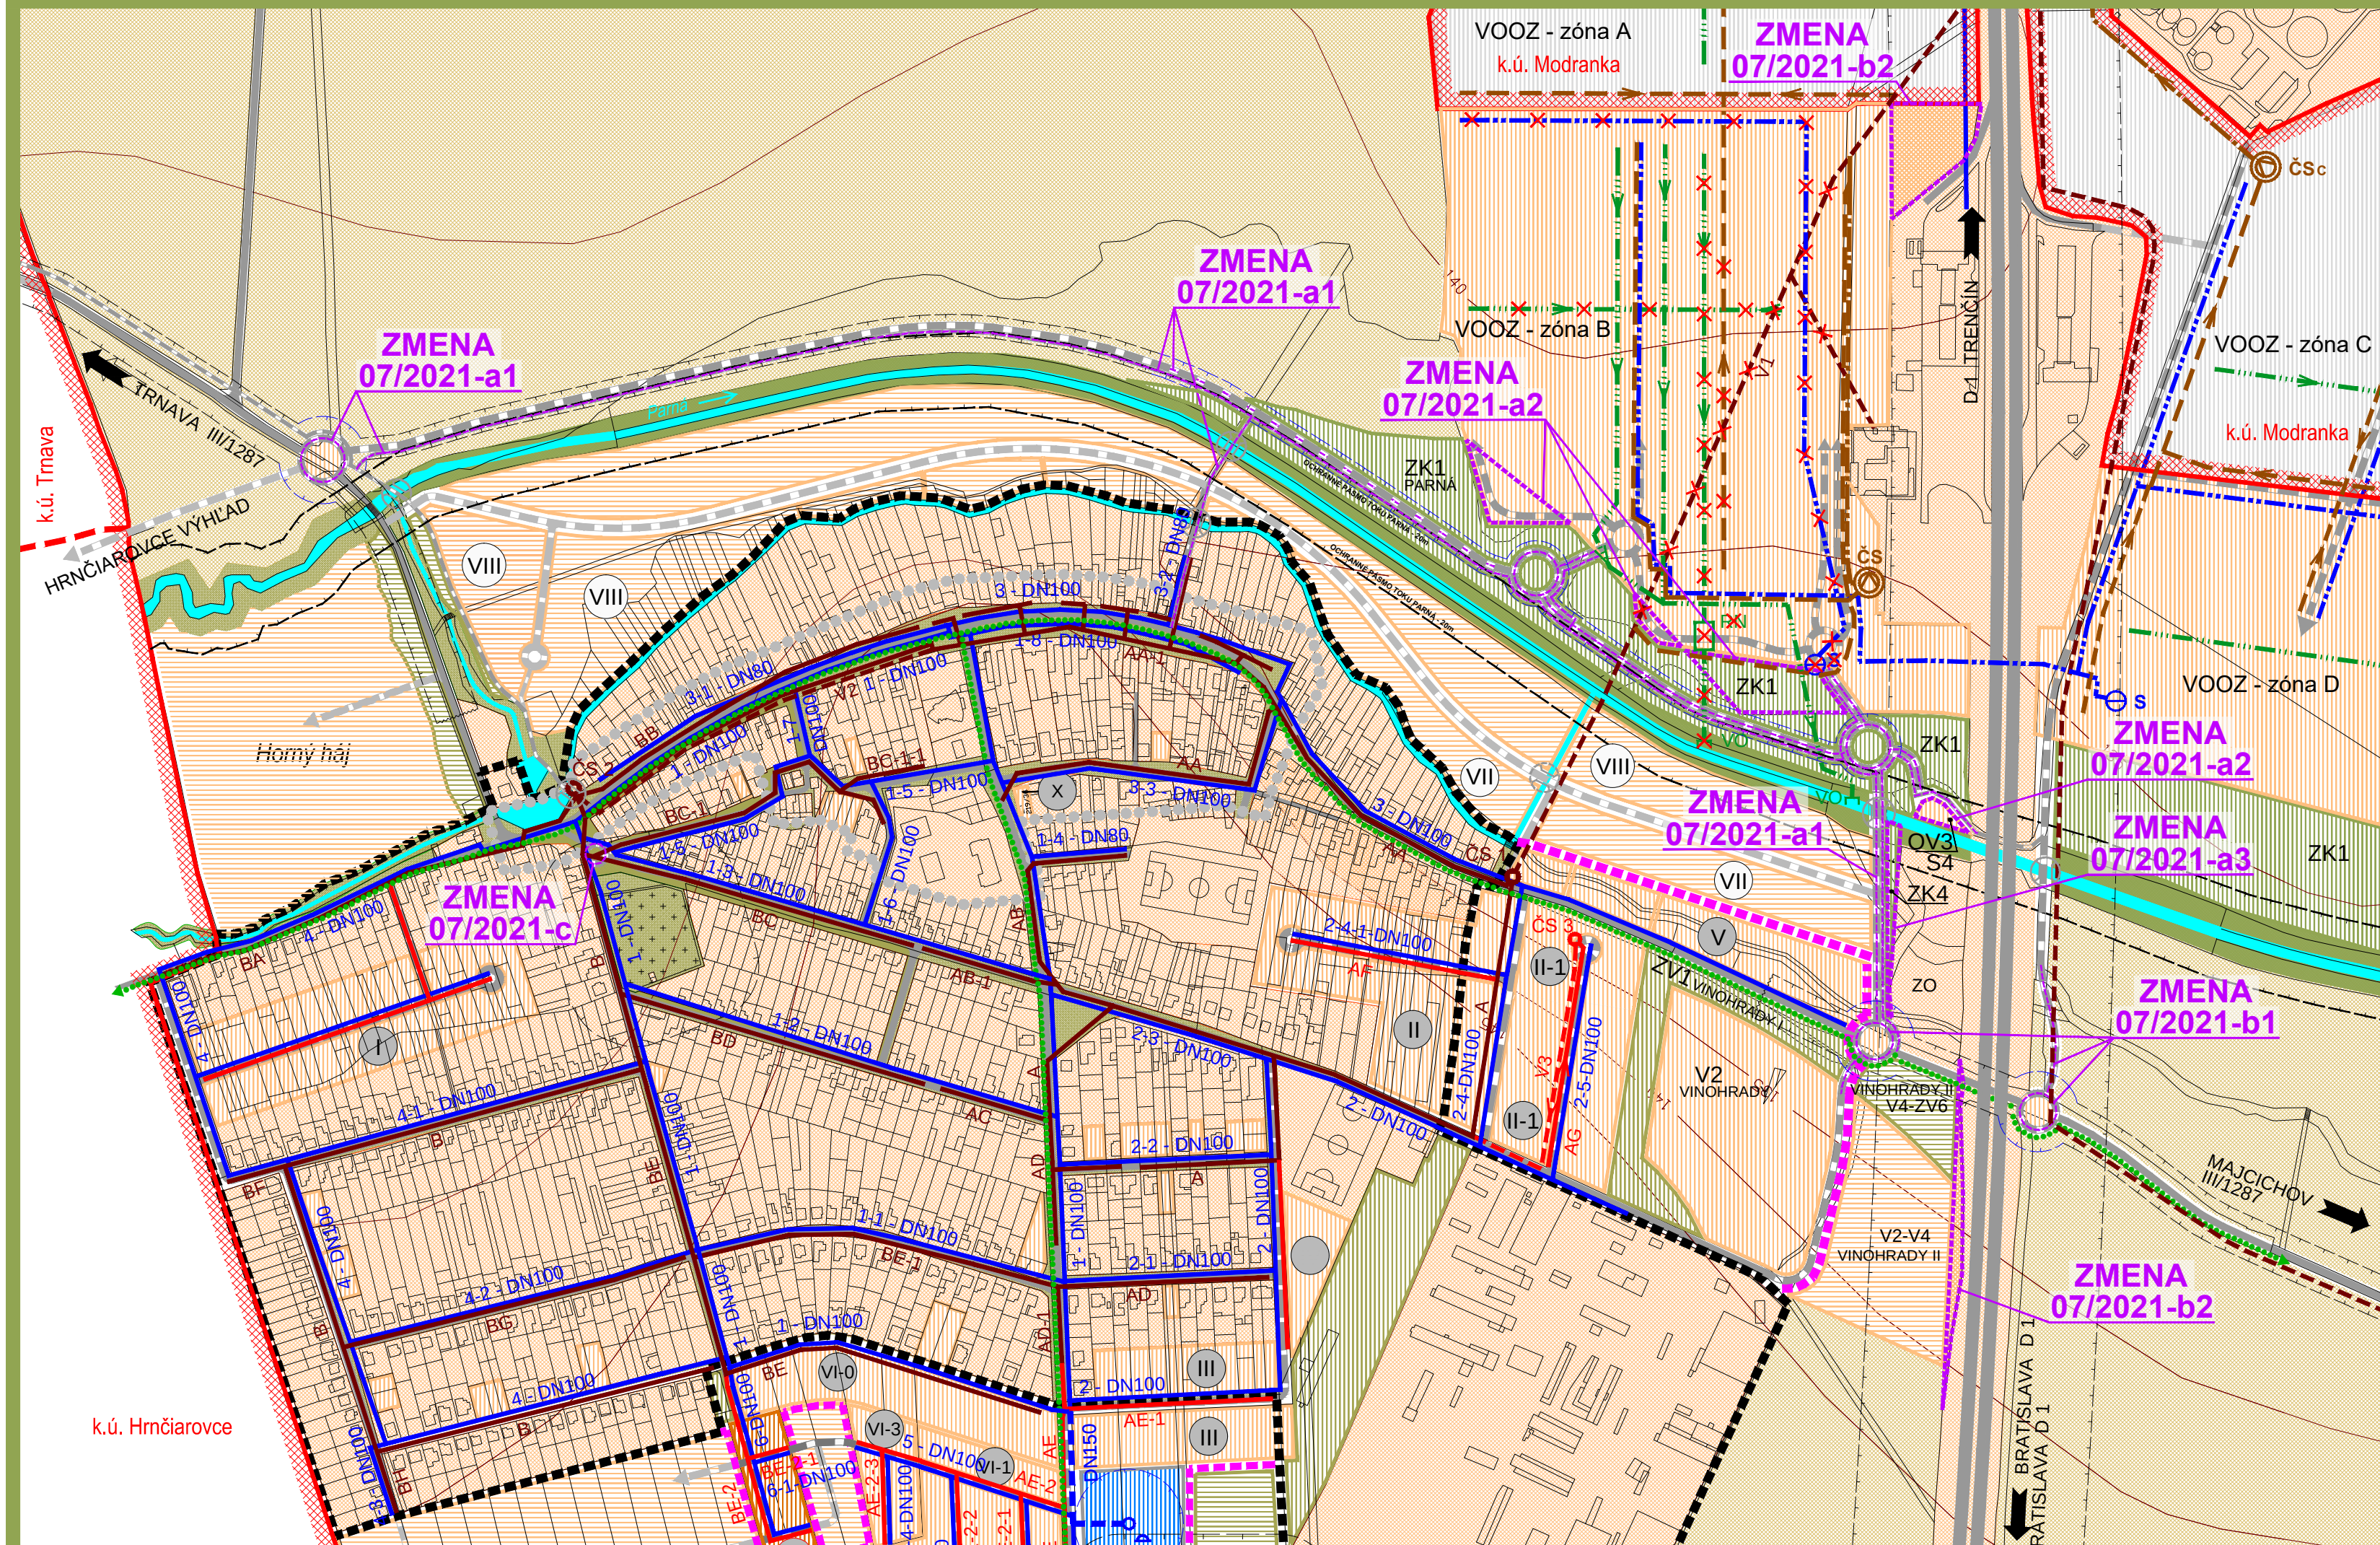

ÚZEMNÝ PLÁN OBCE A JEHO ZMENY

Stav	Návrh	Výhľad	
			Hranica katastrálneho územia
			Hranica katastrálneho územia susedných obcí
			Hranica zastavaného územia
			Hranica ochranných pásiem
			Funkčné plochy
			Plochy verejnej a krajinnej zelene
			Plochy poľnohospodárskej pôdy
			Vodné plochy a toky
			Kmeňová stoka ČOV
			Gravitačná kanalizácia DN 300
			Tlaková kanalizácia
			Kanalizačná čerpadacia stanica
			Vodný zdroj
			Vežový vodojem s objemom 250 m ³
			Obecný vodovod DN 150
			Obecný vodovod DN 100, DN 80
			Pásma hygienickej ochrany vodného zdroja
			Plocha technického vybavenia vodného hospodárstva
			Vodovod (Zmena 01/2007)
			Kanalizácia splašková gravitačná (Zmena 01/2007)
			Kanalizácia splašková tlaková (Zmena 01/2007)
			Kanalizácia dažďová (Zmena 01/2007)
			Diaľnice a rýchlostné komunikácie
			Cesty a miestne komunikácie
			Účelové komunikácie
			Smerovanie ciest
			Označenie lokality IBV

ZMENA 07/2021


	Hranica riešeného územia		
Návrh		Návrh	
	Vodovod		Vodovod určený na zrušenie
	Kanalizácia splašková gravitačná		Kanalizácia splašková gravitačná určená na zrušenie
	Kanalizácia splašková tlaková		Kanalizácia dažďová určená na zrušenie
	Kanalizácia dažďová		

ÚPN OBCE
ZMENA 07/2021
NÁVRH SEA

NÁVRH VODNÉHO HOSPODÁRSTVA

Objednávateľ : Obec Zeleneč
Hlavný riešiteľ :
Ing. arch. Eva Krupová
autorizovaný architekt
Lomónosovova 6, Trnava

Spracované : Marec, 2021
M 1:5000

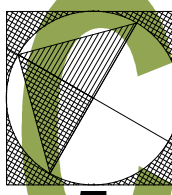

5