


LEGENDA:

- STAVEBNÁ KONŠTRUKCIA NAVRHOVANÉHO OBJEKTU - SO 01 HA†
- STAVEBNÁ KONŠTRUKCIA NAVRHOVANÉHO OBJEKTU - SO 02 ODBERNÝ OBJEKT A DERIVÁVNÝ KANÁL, SO 03 MVE, SO 04 ODPADOVÝ KANÁL
- STAVEBNÁ KONŠTRUKCIA NAVRHOVANÉHO OBJEKTU - SO 05 RYBOVOD
- NAVRHOVANÉ ÚPRAVY V RÁMCI OBJEKTU - SO 06 TERÉNNÉ ÚPRAVY
- NAVRHOVANÉ ZARIADENIE OBJEKTU - SO 07 OSVETLENIE A ZABEZPEČENIE AREÁLU
- NAVRHOVANÉ ÚPRAVY V RÁMCI OBJEKTU - SO 08 ÚPRAVA DNA
- NAVRHOVANÝ ROZSAH OBJEKTU - SO 09 PRÍSTUPOVÁ KOMUNIKÁCIA
- NAVRHOVANÝ ROZSAH OBJEKTU - SO 11 VÝRUB ZELENE A NÁHRADNÁ VÝSADA
- NAVRHOVANÝ ROZSAH OBJEKTU - SO 12 DRENÁZNE POTRUBIE
- Plot krový
- Krivka
- Luka
- Elektrický síp betónový
- RIS
- Oznamovacie vedenie - stĺp drevený
- Lampa
- Hraniča C KN parcely - orientačne zakreslená
- Parcelné číslo

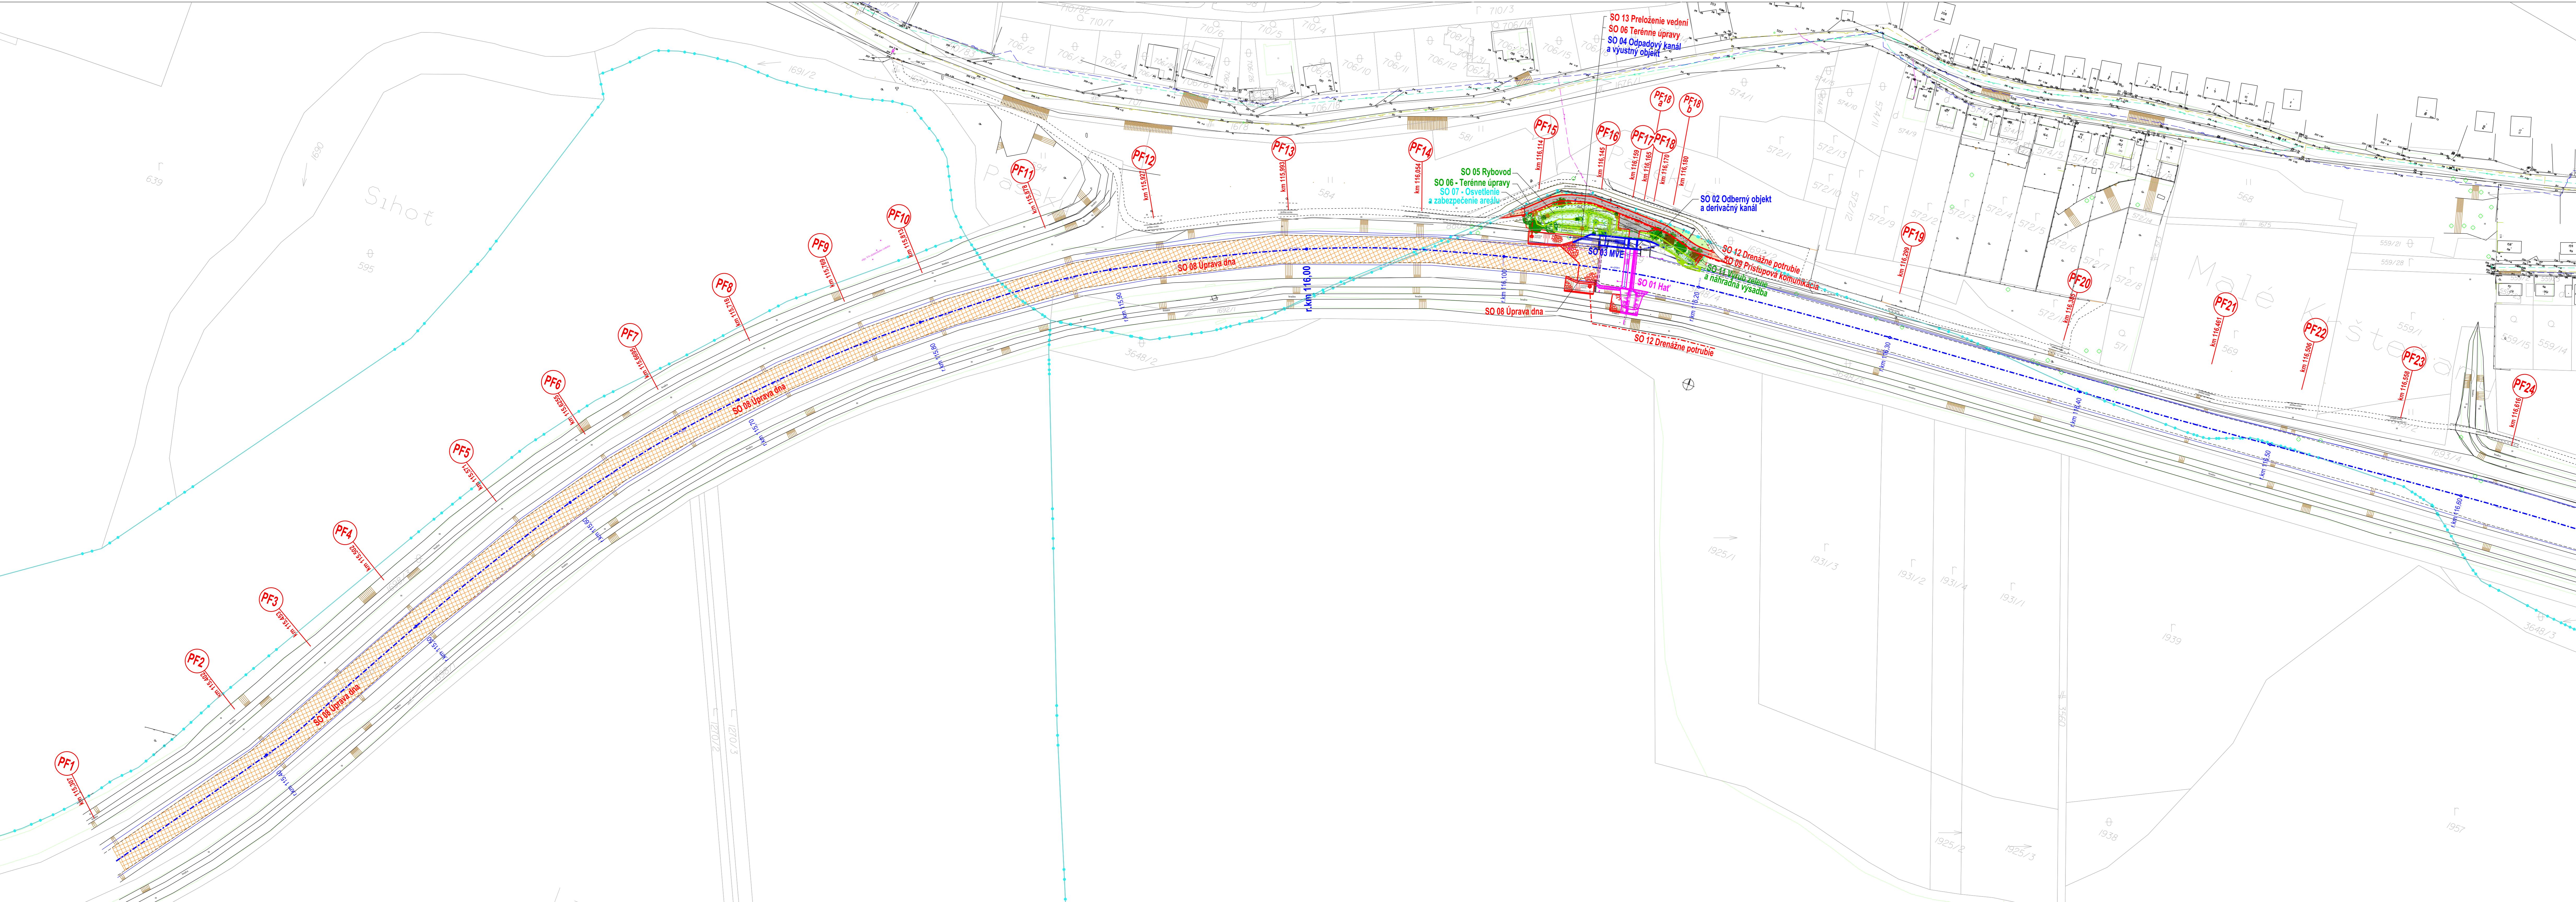

Revízia:	Dátum:	Vydal:	Schválil:
2			
1			
0			
INVESTOR	ZS DIRECT, s.r.o. Čoltovo Čoltovo 18 049 12 Gemerská Hôrka		
Projektová organizácia: Vypracoval: Akcia:	BURSA s.r.o. Partizánska cesta 70 974 01 Banská Bystrica E-mail: bursa@bursa.sk Ing. Tomáš Motyka Ing. Ondrej Bursa	H I P: Kontrolor: Miesto: Format: Dátum: Stupeň: Objekt: Názov prílohy: Mierka:	H I P: Kontrolor: Miesto: Format: Dátum: Stupeň: C. záklazky: Mierka: Cislo prílohy:
MVE pri Malých Kršteňanoch			
Názov prílohy:	Situácia		
Mierka:	1:200/100	Cislo prílohy:	2.