

KATASTRALNE ÚZEMIE
DRUH POZEMKU

MALÉ KRŠTEŇANY
RIEKA NITRA


PREHLADNÝ POZDĹŽNY PROFIL RIEKY NITRA
NAVRHOVANÝ STAV
M = 1 : 100 / 2 000

PREBEH
HLADÍN
CHARAKTERISTIKA KORYTA

HLADINA $Q_{100} = 203,0 \text{ m}^3 \cdot \text{s}^{-1}$
HLADINA $Q_{90} = 8,62 \text{ m}^3 \cdot \text{s}^{-1}$
PRAVOSTRANNÁ HRÁDZA / SVAH
ĽAVOSTRANNÁ HRÁDZA
PRAVÝ BREH
ĽAVÝ BREH
NAJHLBŠIE DNO
UPRAVENÉ DNO
PRIEČNE PROFILY
ZROVŇAVACIA ROVINA

STANIČENIE [r.km]

VZDIALENOSŤ PRIEČNYCH PROFILOV [m]

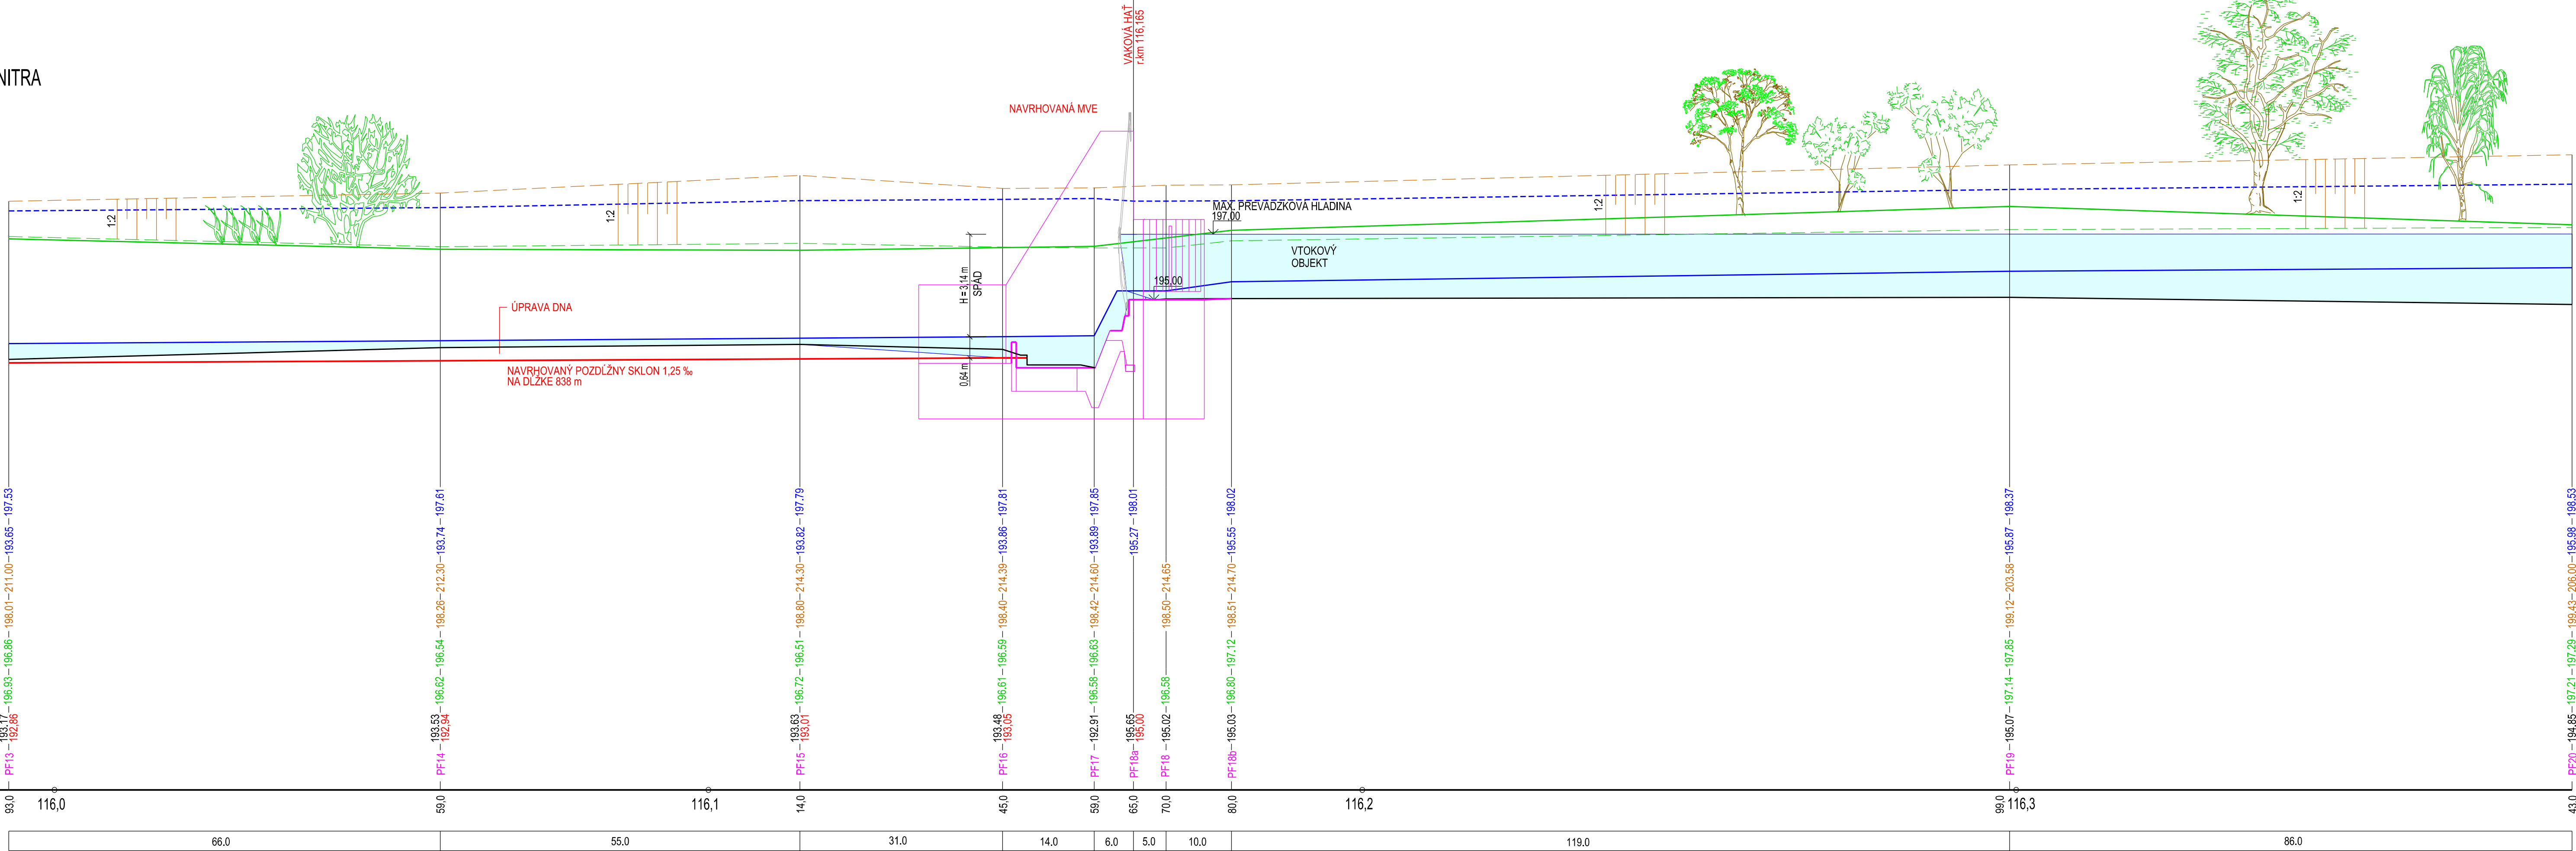

Príloha 5: Pozdĺžny profil rieky Nitra - navrhovaný stav
(prevzaté z „MVE pri Malých Kršteňanoch“, stupeň DSP,
Ing. Gabriel Faško, BURSA s.r.o., Banská Bystrica, M 1 : 100 / 500)
1 : 100 / 500

3			
2			
1			
Revízia:	Dátum:	Vydal:	Schválil:
INVESTOR		ZS DIRECT, s.r.o. Čoltovo Čoltovo 118 049 12 Gemerská Hôrka	
Projektová organizácia:		Parížanska cesta 70 974 01 Banská Bystrica	
Vyracoval:		Ing. Gabriel Faško	
Zodpovedný projektant:		Ing. Gabriel Faško	
Kontroloval:		Ing. Matúš Bursa	
H I P:		Ing. Ondrej Bursa	
Akcia :		Miesto:	Malé Kršteňany
MVE pri Malých Kršteňanoch		Formát	6 A4
		Dátum	08. 2020
		Stupeň	DSP
		Č. zákazky	624 - 101
Rozsah : r.km 115,993 - 116,343		Mierka	Číslo prílohy
Názov prílohy:		1 : 100 / 500	4.3
Pozdĺžny profil rieky Nitra - navrhovaný stav			