


ZMENY A DOPLNKY č. 2 ÚPN OBCE BRETEJOVCE

VEREJNOPROSPEŠNÉ STAVBY:

- A-1 OBECNÝ ÚRAD
- A-2 MATERSKÁ ŠKOLA
- A-3 DOM KULTÚRY
- A-4 ŠPORTOVÉ A DETSKÉ IHRISKÁ
- A-5 DOM SMŮTKU
- A-6 CINTORÍN
- A-7 HASIČSKÁ ZBRANICA
- A-8 ŠPORTOVO REKREAČNÝ AREÁL PRI KOSTOLE
- A-9 REKREAČNÝ AREÁL ŽIDOVA HORA

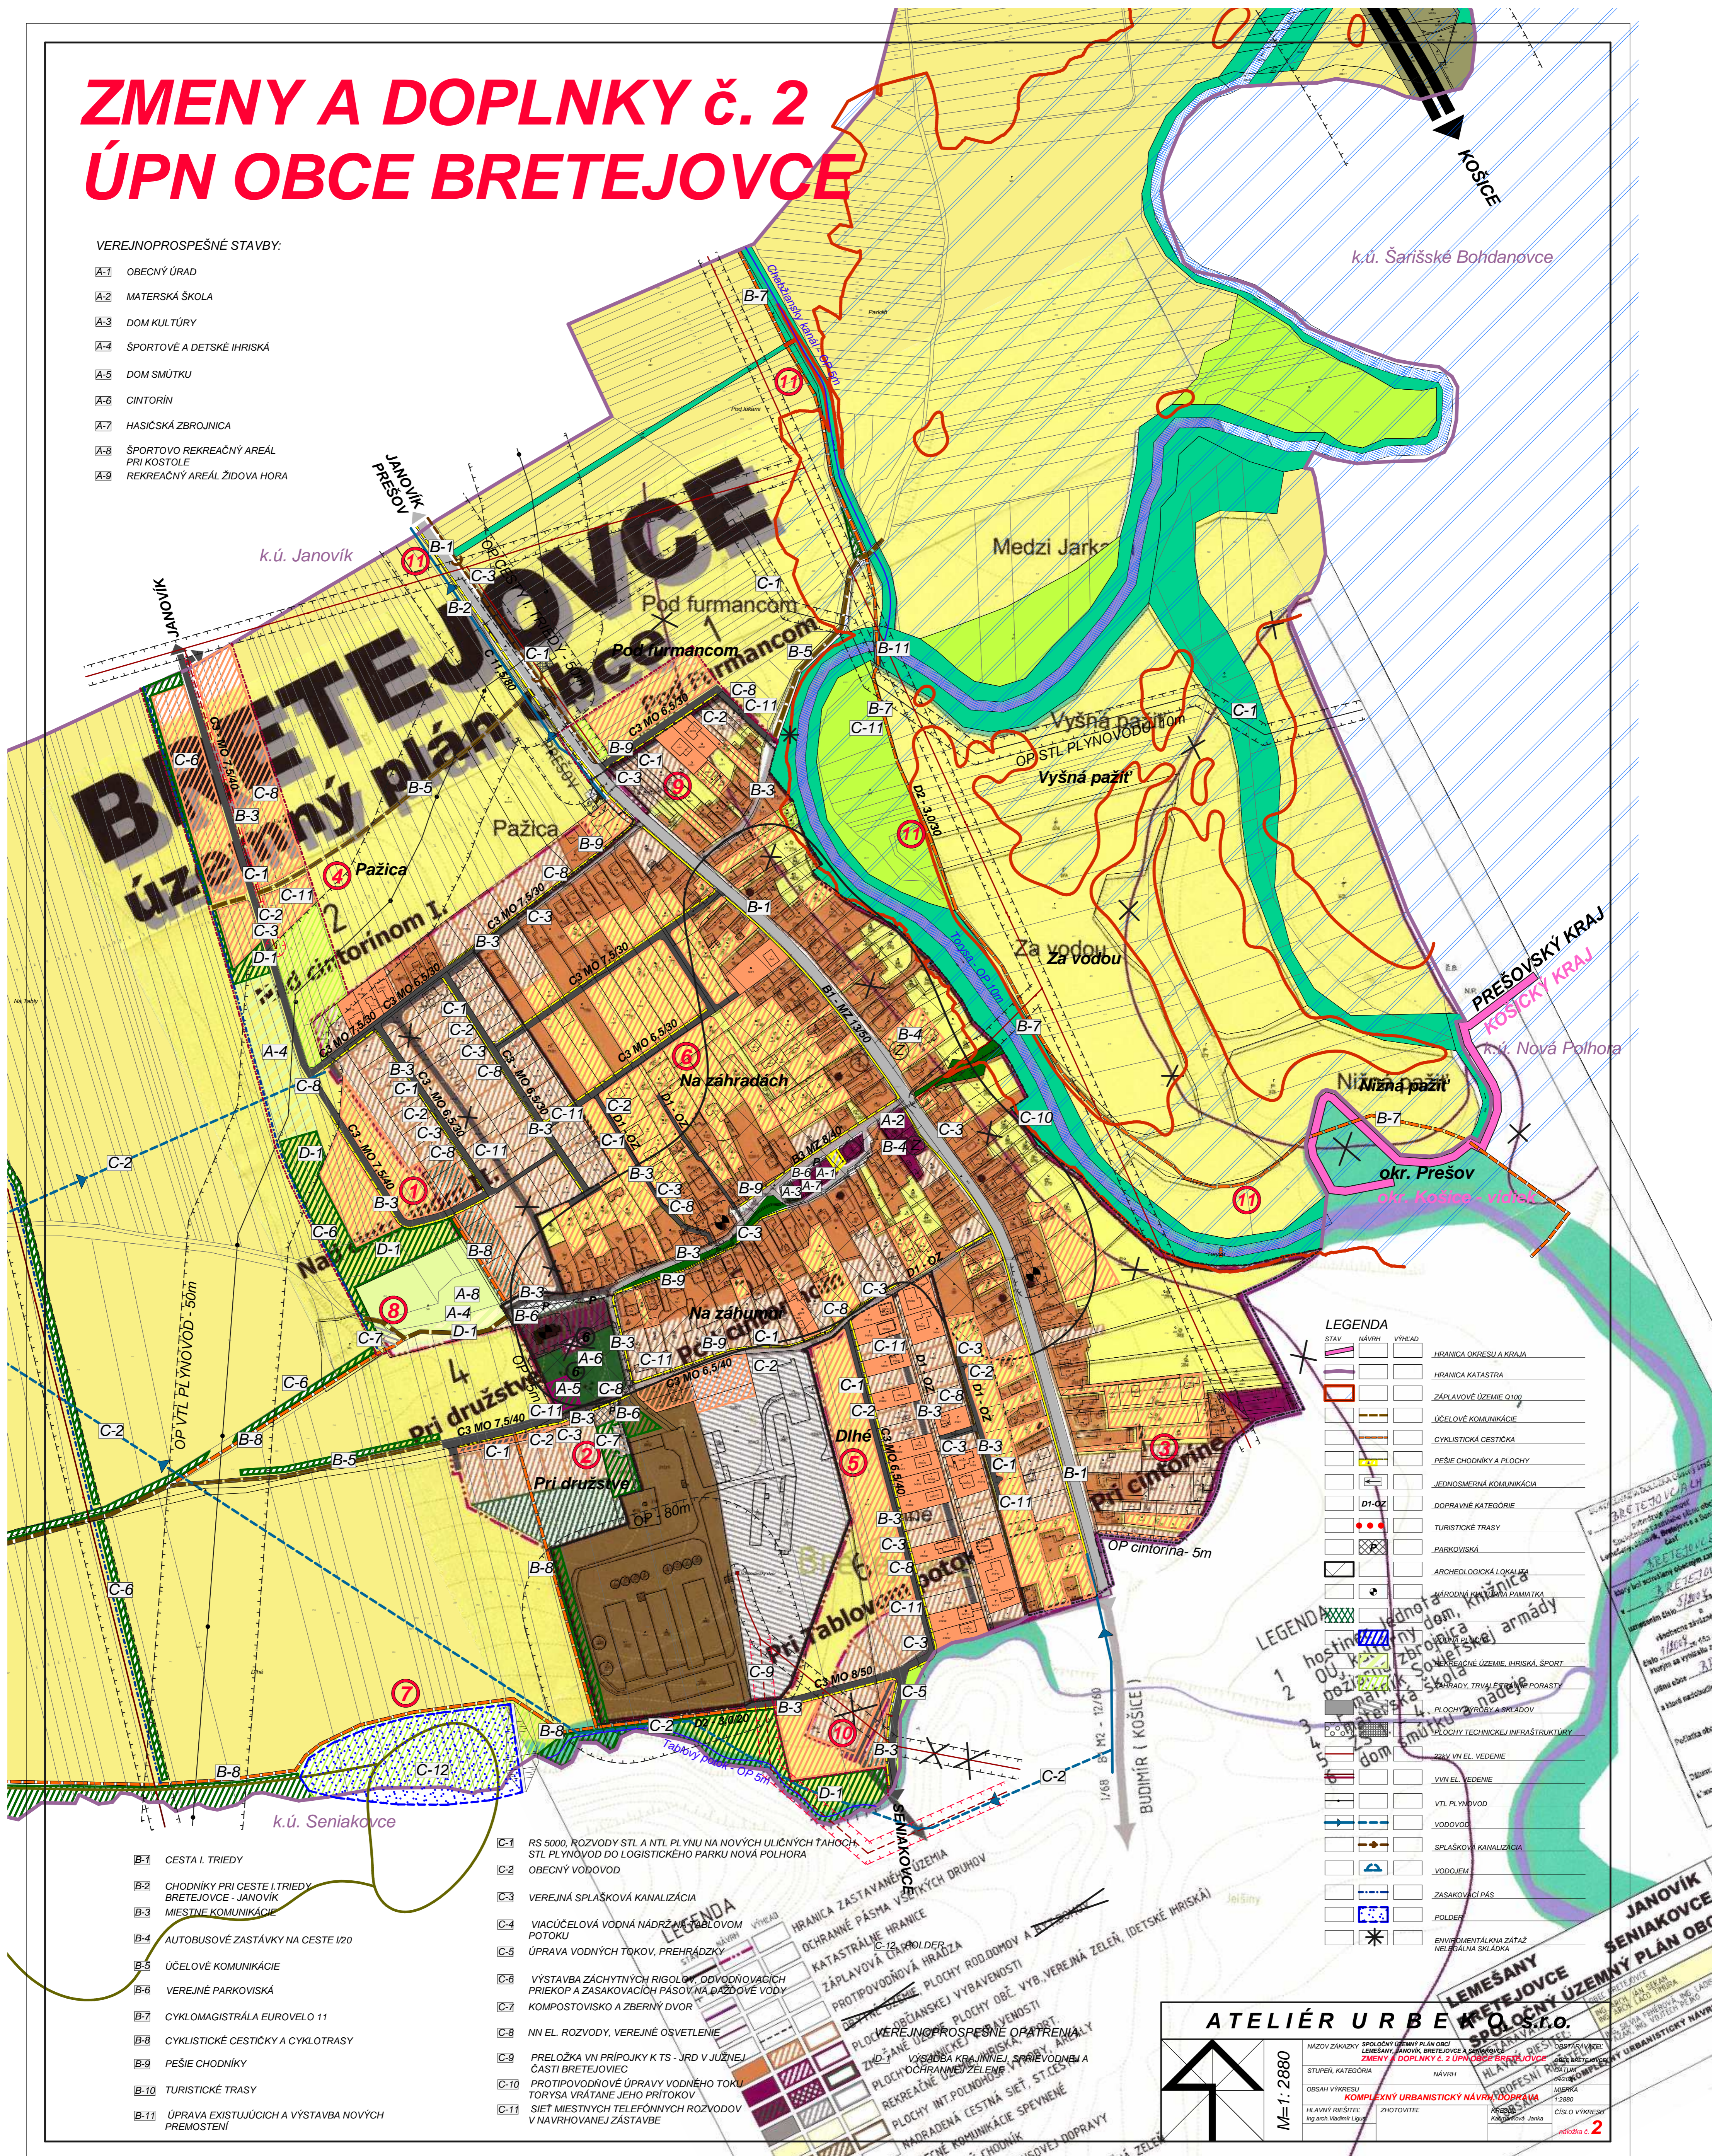

- B-1 CESTA I. TRIEDY
- B-2 CHODNÍKY PRI CESTE I. TRIEDY
- B-3 MIESTNE KOMUNIKÁCIE
- B-4 AUTOBUSOVÉ ZASTÁVKY NA CESTE I/20
- B-5 ÚČELOVÉ KOMUNIKÁCIE
- B-6 VEREJNÉ PARKOVISKÁ
- B-7 CYKLOMAGISTRÁLA EUROVELO 11
- B-8 CYKLISTICKÉ CESTIČKY A CYKLOTRASY
- B-9 PEŠIE CHODNÍKY
- B-10 TURISTICKÉ TRASY
- B-11 ÚPRAVA EXISTUJÚCICH A VÝSTAVBA NOVÝCH PREMESTENÍ

- C-1 RS 5000, ROZVODY STL A NTL PLYNU NA NOVÝCH ULIČNÝCH ŤAHOCH
- C-2 STL PLYNOVOD DO LOGISTICKÉHO PARKU NOVÁ POLHORA
- C-3 OBECNÝ VODOVOD
- C-4 VEREJNÁ SPLAŠKOVÁ KANALIZÁCIA
- C-5 VIACÚČELOVÁ VODNÁ NÁDRŽNÁ PÁŠA V ŠTĚPÁNOVOM POTOKU
- C-6 ÚPRAVA VODNÝCH TOKOV, PREHRÁDZKY
- C-7 KOMPPOSTOVISKO A ZBERNÝ DVOR
- C-8 NN EL. ROZVODY, VEREJNÉ OSVETLENIE
- C-9 PRELOŽKA VN PRÍPOJKY KTS - JRD V JUŽNEJ ČASTI BRETEJOVCE
- C-10 PROTIPOVODNÉ ÚPRAVY VODNÉHO TOKU TORÝSA VRÁTANE JEHO PRÍTOKOV
- C-11 ÚPRAVA EXISTUJÚCICH A VÝSTAVBA NOVÝCH SÍŤ MIESTNYCH TELEFÓNNYCH ROZVODOV V NAVRHOVANEJ ZÁSTAVBE

STAV	NÁVRH	VÝKAD
[Symbol]	[Symbol]	HRANICA OKRESU A KRAJA
[Symbol]	[Symbol]	HRANICA KATASTRA
[Symbol]	[Symbol]	ZÁPLAVOVÉ ÚZEMIE Q100
[Symbol]	[Symbol]	ÚČELOVÉ KOMUNIKÁCIE
[Symbol]	[Symbol]	CYKLISTICKÁ CESTIČKA
[Symbol]	[Symbol]	PEŠIE CHODNÍKY A PLOCHY
[Symbol]	[Symbol]	JEDNOSMERNÁ KOMUNIKÁCIA
[Symbol]	[Symbol]	DOPRAVNÉ KATEGÓRIE
[Symbol]	[Symbol]	TURISTICKÉ TRASY
[Symbol]	[Symbol]	PARKOVISKÁ
[Symbol]	[Symbol]	ARCHEOLOGICKÁ LOKALITA
[Symbol]	[Symbol]	NÁRODNÉ KULTÚRNO PAMÄTKA
[Symbol]	[Symbol]	REKREAČNÉ ÚZEMIE, IHRISKÁ, ŠPORT
[Symbol]	[Symbol]	TRVALÉ TRÁVNE PORASTY
[Symbol]	[Symbol]	PLOCHY TRAVNÝCH PORASTOV
[Symbol]	[Symbol]	PLOCHY TECHNICKÉ INFRAŠTRUKTÚRY
[Symbol]	[Symbol]	22kV VN EL. VEDENIE
[Symbol]	[Symbol]	VVN EL. VEDENIE
[Symbol]	[Symbol]	VTL PLYNOVOD
[Symbol]	[Symbol]	VODOVOD
[Symbol]	[Symbol]	SPLAŠKOVÁ KANALIZÁCIA
[Symbol]	[Symbol]	VODODEM
[Symbol]	[Symbol]	ZASAKOVACÍ PÁS
[Symbol]	[Symbol]	POLDEŤ
[Symbol]	[Symbol]	ENVIRONMENTÁLNY ZÁTAZ NEBEZPEČNÁ SITAČKA

ATELIÉR URBE
LEMEŠANY
SPOLUČNÝ ÚZEMNÝ PLÁN OBCE
LEMEŠANY
SPOLUČNÝ ÚZEMNÝ PLÁN OBCE
LEMEŠANY
SPOLUČNÝ ÚZEMNÝ PLÁN OBCE

M=1:2880

NAZOV ZÁKADKY: SPOLUČNÝ ÚZEMNÝ PLÁN OBCE
 LEMEŠANY, JANOVIK, BRETEJOVCE A SENIAKOVCE
 STUPEŇ, KATEGÓRIA: ZMENY A DOPLNKY č. 2 ÚPN OBCE BRETEJOVCE
 OBSAH VÝKRESU: KOMPLEXNÝ URBANISTICKÝ NÁVRH
 HLAVNÝ PRIESTEL: Ing. arch. Vladimír Lipina
 ZHOTOVITEĽ: Ing. arch. Vladimír Lipina
 ČÍSLO VÝKRESU: 1/2880
 DÁTUM: 2024