ÚZEMNÝ PLÁN OBCE
SKLABIŇA

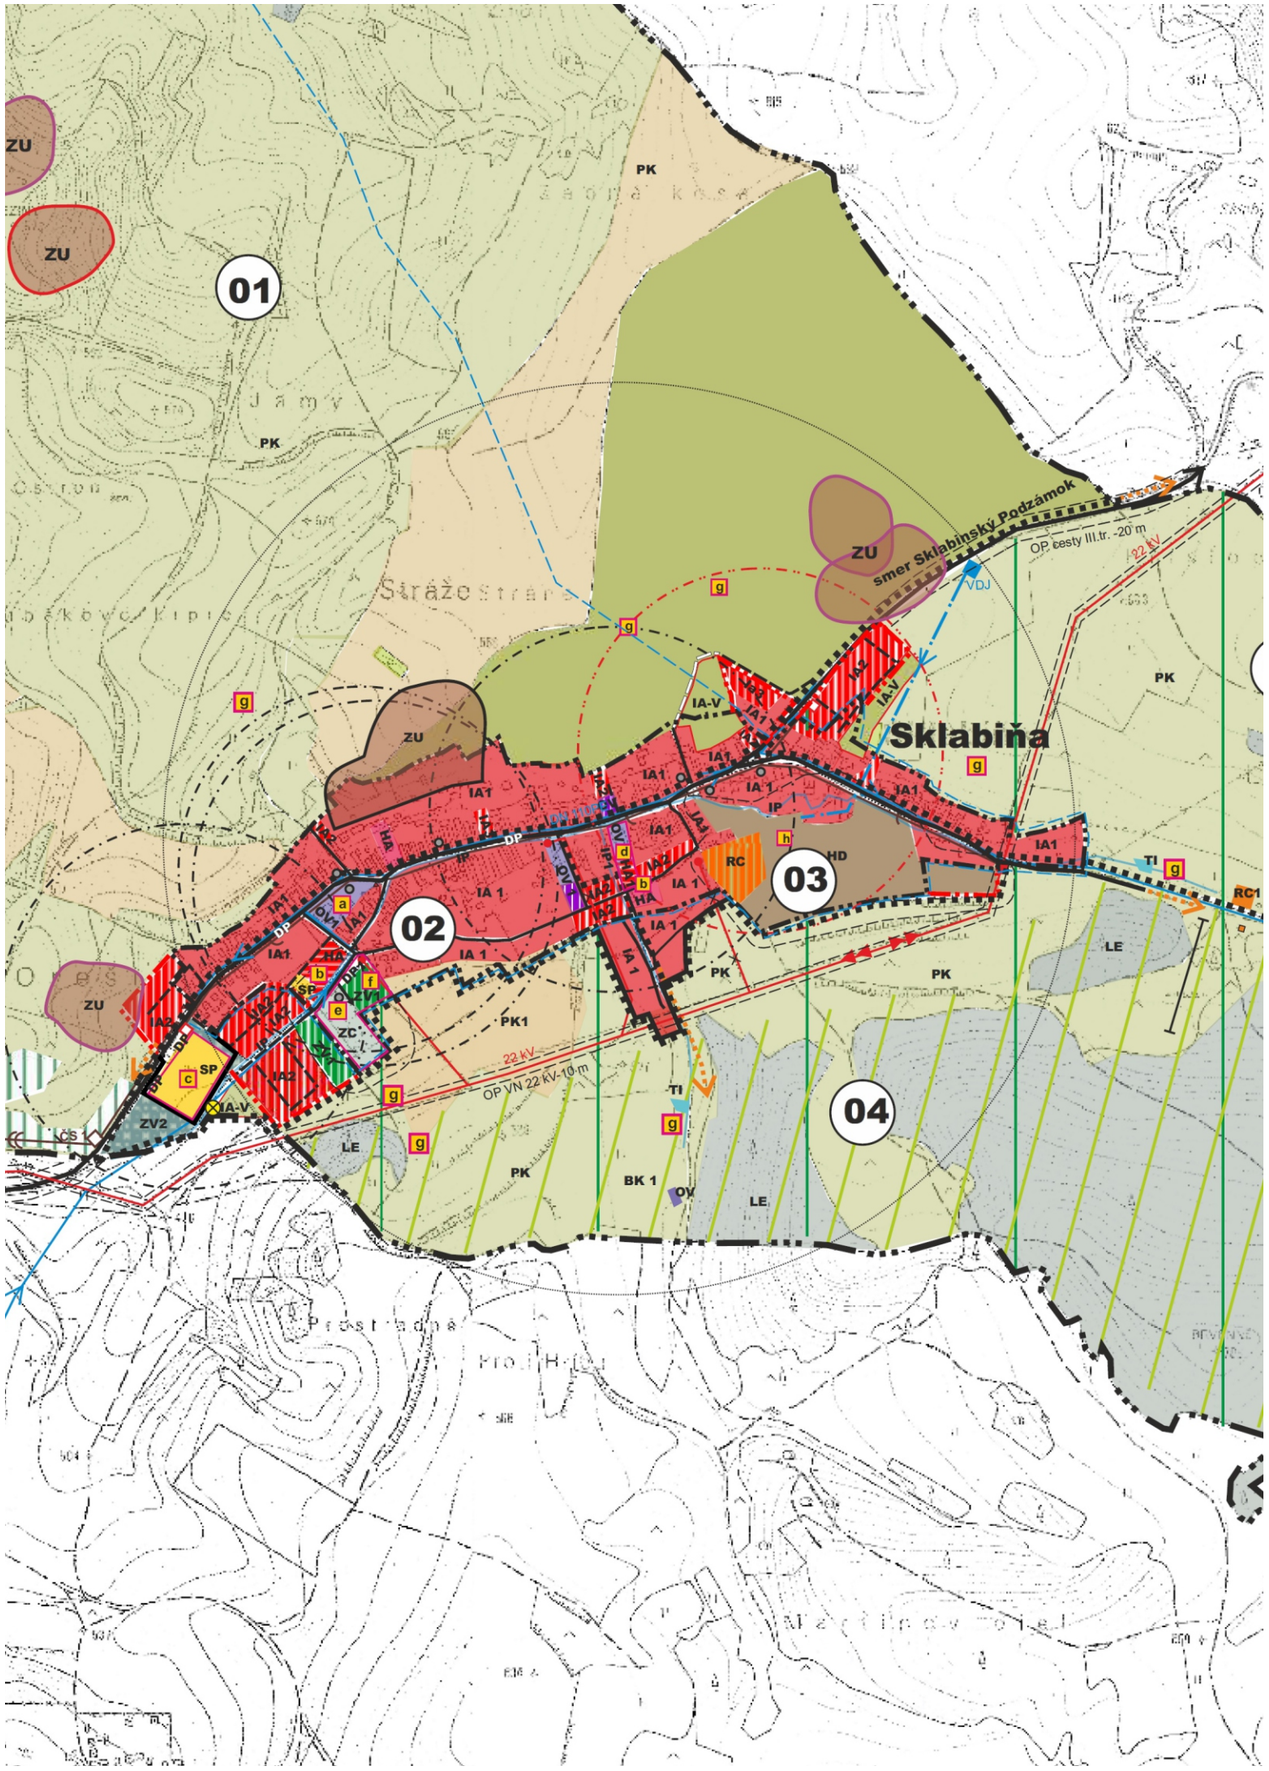

LEGENDA

STAV | NÁVRH | VÝHĽAD

- HRANICA OKRESU
- HRANICA KATASTRÁLNEHO ÚZEMIA
- HRANICA ZASTAVANÉHO ÚZEMIA OBCE K 1.1.1990
- HRANICA SKUTOČNE ZASTAVANÉHO ÚZEMIA OBCE
- HRANICE A ČÍSLA URBANISTICKÝCH OKRSKOV
- PLOCHY BÝVANIA V RODINNÝCH DOMOCH
- PLOCHY BÝVANIA V BYTOVÝCH DOMOCH
- PLOCHY OBČIANSKEJ VYBAVENOSTI A SLUŽIEB
- PLOCHY REKREÁCIE A CR
- PLOCHY ŠPORTU
- ARCHEOLOGICKÁ LOKALITA
- AGROTURISTICKÝ AREÁL
- HOSPODÁRSKY DVOR
- PLOCHY LESNÝCH POZEMKOV
- ZÁHRADY / SÚKROMNÁ ZELEŇ
- VYHRADENÁ ZELEŇ - CINTORÍNY
- TRVALÉ TRÁVNATÉ PORASTY
- PLOCHY ZELENE VŠETKÉHO DRUHU VEREJNÁ ZELEŇ, IZOLAČNÁ ZELEŇ
- PLOCHY ORNEJ PODY
- VODNÉ TOKY A PLOCHY + SPRIEVODNÁ ZELEŇ TOKOV
- ZBERNÉ A OBSLUŽNÉ KOMUNIKÁCIE
- HLAVNÉ CYKLOTRASY
- ZASTÁVKY HROMADNEJ DOPRAVY +IZOCHRÓNY ČASOVEJ DOSTUPNOSTI
- VVN 220 - 400 kV
- VN 2 x 110 kV
- VN 22 kV VZDUŠNÉ VEDENIE
- VODOJEM
- PRIVÁDZACIE VODOVODNÉ POTRUBIE
- ROZVÁDZACIE VODOVODNÉ POTRUBIE
- VODOVODNÝ ROZVOD ÚŽITKOVEJ VODY PRE HD
- PRAMENE P1 A P2
- PHO I. A II. STUPŇA VODNÉHO ZDROJA
- HRANICA CHRÁNENEJ VHS OBLASTI VEĽKÁ FATRA
- ČS SPLAŠKOVÝCH VOD
- GRAVITAČNÁ KANALIZÁCIA
- TLAKOVÁ KANALIZÁCIA
- LYŽIARSKY VLEK
- NAVRHOVANÉ CHRÁNENÉ VTÁČIE ÚZEMIE =NRBc
- OP NP VEĽKÁ FATRA
- REGIONÁLNE BIOCENTRUM
- REGIONÁLNY TERESTRICKÝ BIOKORIDOR TREBOSTOVO - ZÁBORIE (6/27)
- REGIONÁLNY TERESTRICKÝ BIOKORIDOR TYPU LES - BEZLESIE
- OCHRANNÉ LESY
- OCHRANNÉ PÁSMA VŠETKÝCH DRUHOV
- JAVY NA ZRUŠENIE, NEPLATNÉ ÚDAJE
- DEVASTOVANÉ PLOCHY, ODVEZENÉ SKLÁDKY ODPADOV POTREBA REKULTIVÁCIE
- MINIMÁLNY DOSAH SIRÉNY - 1.500 m

ČISTOPIS

SPRACOVATEĽ	Ing.arch. Eleonóra Hejzlarová, autorizovaný architekt SKA, 1629 AA tel.043/4278 425, e-mail:norika.hejzlarova@gmail.com	
OBSTARÁVATEĽ	Obec Sklabiňa v zastúpení:Ing.arch.Zuzana Mendelová, OSO na obstarávanie ÚPP a ÚPD	
KOMPLEXNÝ VÝKRES PRIESTOROVÉHO USPORIADANIA A FUNKČNÉHO VYUŽITIA ÚZEMIA S VYZNAČENOU ZÁVAZNOU ČASŤOU RIEŠENIA A VPS VÝKRES OCHRANY PRÍRODY A TVORBY KRAJINY	Číslo výkresu 2	Číslo paré
HL.RIEŠITEĽ Ing.arch. Eleonóra Hejzlarová	Dátum 11/2016	Mierka 1 : 10 000