


legenda

stav	návrh	
		hranica riešeného územia
		hranice katastrov
		hranica intravilánu
		nehnutelné národné kultúrne pamiatky podľa ÚZPF
		1. pomník SNP
		2. dom pamätný
		3. archeologická pamiatka - Hradisko-Konislav
		významný pohľadový uhol
		lesná vegetácia
		pasienky
		lúky
		orná pôda
		plochy bývania
		plochy občianskej vybavenosti
		plochy s prevahou podnikateľských aktivít
		plochy rekreácie a cr
		plochy dopravných zariadení
		plochy športu a telovýchovy
		priemysel
		letisko
		cintorín
		poľnohospodárske objekty
		plochy ŽSR
		vodné toky a plochy
		lesopark
		lesy ochranné
		lesy hospodárske
		lesy osobitného určenia
		záhradkárska osada
		mellorované pôdy
		hranica BPEJ
		číslo BPEJ
		bonita
		PHO vodných zdrojov
		vodovod
		vodojem
		vodné toky menšie
		vodné toky občasné
		vodné toky regulované
		prameň
		podmáčané lokality
		vodná nádrž
		svahy
		cesta nespevnená
		cesta poľná
		cesta spevnená
		cesta štátna
		diaľnica
		vľaduťk diaľnice
		vymedzenie regulovanej plochy
		hranica ložiska nevyhradeného nerastu - ťazba
		dobývací priestor (po ukončení ťazby následná rekultivácia)
		parkovisko
		jav na zrušenie

stav	návrh	
		železnica
		odvodnenie diaľnice
		elektrické vedenie
		plynovod
		hranica chráneného územia
		chránený strom
		hranica NP Chočské vrchy
		hranica ochranného pásma NP Chočské vrch
		hranica ochranného pásma NAPANT
		ochranné pásmo letiska
		ochranné pásmo
		ekostabilizačné opatrenie
		odstránenie nelegálnych skládok odpadov
		výčistenie koryta a brehov vodného toku
		výsadba nelesnej drevinovej vegetácie
		výsadba izolačnej vegetácie

VEREJNOPROSPEŠNÉ STAVBY

- VS 1.1. REALIZÁCIA DIAĽNICE A SÚVISIACICH STAVIEB
VS 1.2. REKONŠTRUKCIA CESTY III/018105 A KRÍŽOVATKY S CESTOU I/18
VS 1.3. REKONŠTRUKCIA OSTATNÝCH MIESTNYCH KOMUNIKÁCIÍ
VS 1.4. REALIZÁCIA DVOCH MALÝCH KRUHOVÝCH KRÍŽOVATIEK
VS 1.5. REALIZÁCIA NAVRHOVANÝCH MIESTNYCH KOMUNIKÁCIÍ, CHODNÍKOV A PARKOVÍSK
2. PRE TECHNICKÚ VYBAVENOSŤ
VS 2.1. ROZŠÍRENIE ROZVODU KANALIZÁCIE
VS 2.2. ROZŠÍRENIE ROZVODU VODY
VS 2.3. REALIZÁCIA VÝTLAČNÉHO VODOVODNÉHO POTRUBIA (PRE LÚČKY, LIPT. TEPLÁ, KALAMENY BEŠENOVÁ, POTOK A LIPT. MICHAL)
VS 2.4. ROZŠÍRENIE ELEKTRICKÝCH ROZVODOV NN
VS 2.5. VYBUDOVANIE 1 NAVRHOVANEJ TRANSFORMÁTOROVEJ STANICE (TS-RP26) REKONŠTRUKCIE EXISTUJÚCICH TS A ZOKRUHOVANIE ELEKTRICKÝCH ROZVODOV VN
VS 2.6. ROZŠÍRENIE ROZVODOV PLYNU
3. PRE OBČIANSKU VYBAVENOSŤ
VS 3.1. ROZŠÍRENIE CINTORÍNA
VS 3.2. ROZŠÍRENIE ŠPORTOVÝCH PLOCH
4. PRE VEREJNÚ ZELEN
VS 4.1. DOPLNIŤ A UDRŽIAVAŤ BREHOVÉ PORASTY VODNÝCH TOKOV
VS 4.2. REALIZÁCIA A UDRŽBA PARKOVEJ ZELENÉ V STREDE OBCE
VS 4.3. REALIZÁCIA LESOPARKU
5. PRE CESTOVNÝ RUCH, REKREÁCIU A AGROTURISTIKU
VS 5.1. DOBUDOVAŤ ŠPORTOVÝ AREÁL PRI FUTBALOVOM IHRISKU
VS 1. STAVBY NA SLEDOVANIE STAVU ŽIVOTNÉHO PROSTREDIA - SIEŤ SLEDOVACÍCH, DOKUMENTAČNÝCH A VÝSKUMNÝCH STANÍC (STANOVÍŠŤ) V BLÍZKOSTI, RESP. V AREÁLOCH NADREGIONÁLNYCH BIOCENTIER A BIOKORIDOROV A LOKALÍT MEDZINÁRODNÉHO VÝZNAMU
VS 2. (2.4.1) VÝSTAVBA CYKLOMAGISTRÁL NA SEGREGOVANÝCH KOMUNIKÁCIÁCH, RAJECKÁ CYKLOMAGISTRÁLA ŽILINA - RAJEC, KYŠUCKÁ CYKLOMAGISTRÁLA KRAŠNO NAD KYŠUCOU - NOVÁ BYSTRICA, ORAVSKÁ CYKLOMAGISTRÁLA ŠTÁTNÁ HRANICA SR/PR SUCHÁ HORA - TRSTENÁ (NA NÁŠYPE BÝVALEJ ŽELEZNIČNEJ TRATE), DONOVÁLSKÁ CYKLOMAGISTRÁLA RUŽOMBEROK - HRANICA ŽILINSKÉHO A BANSKOBYSTRICKÉHO KRAJA.

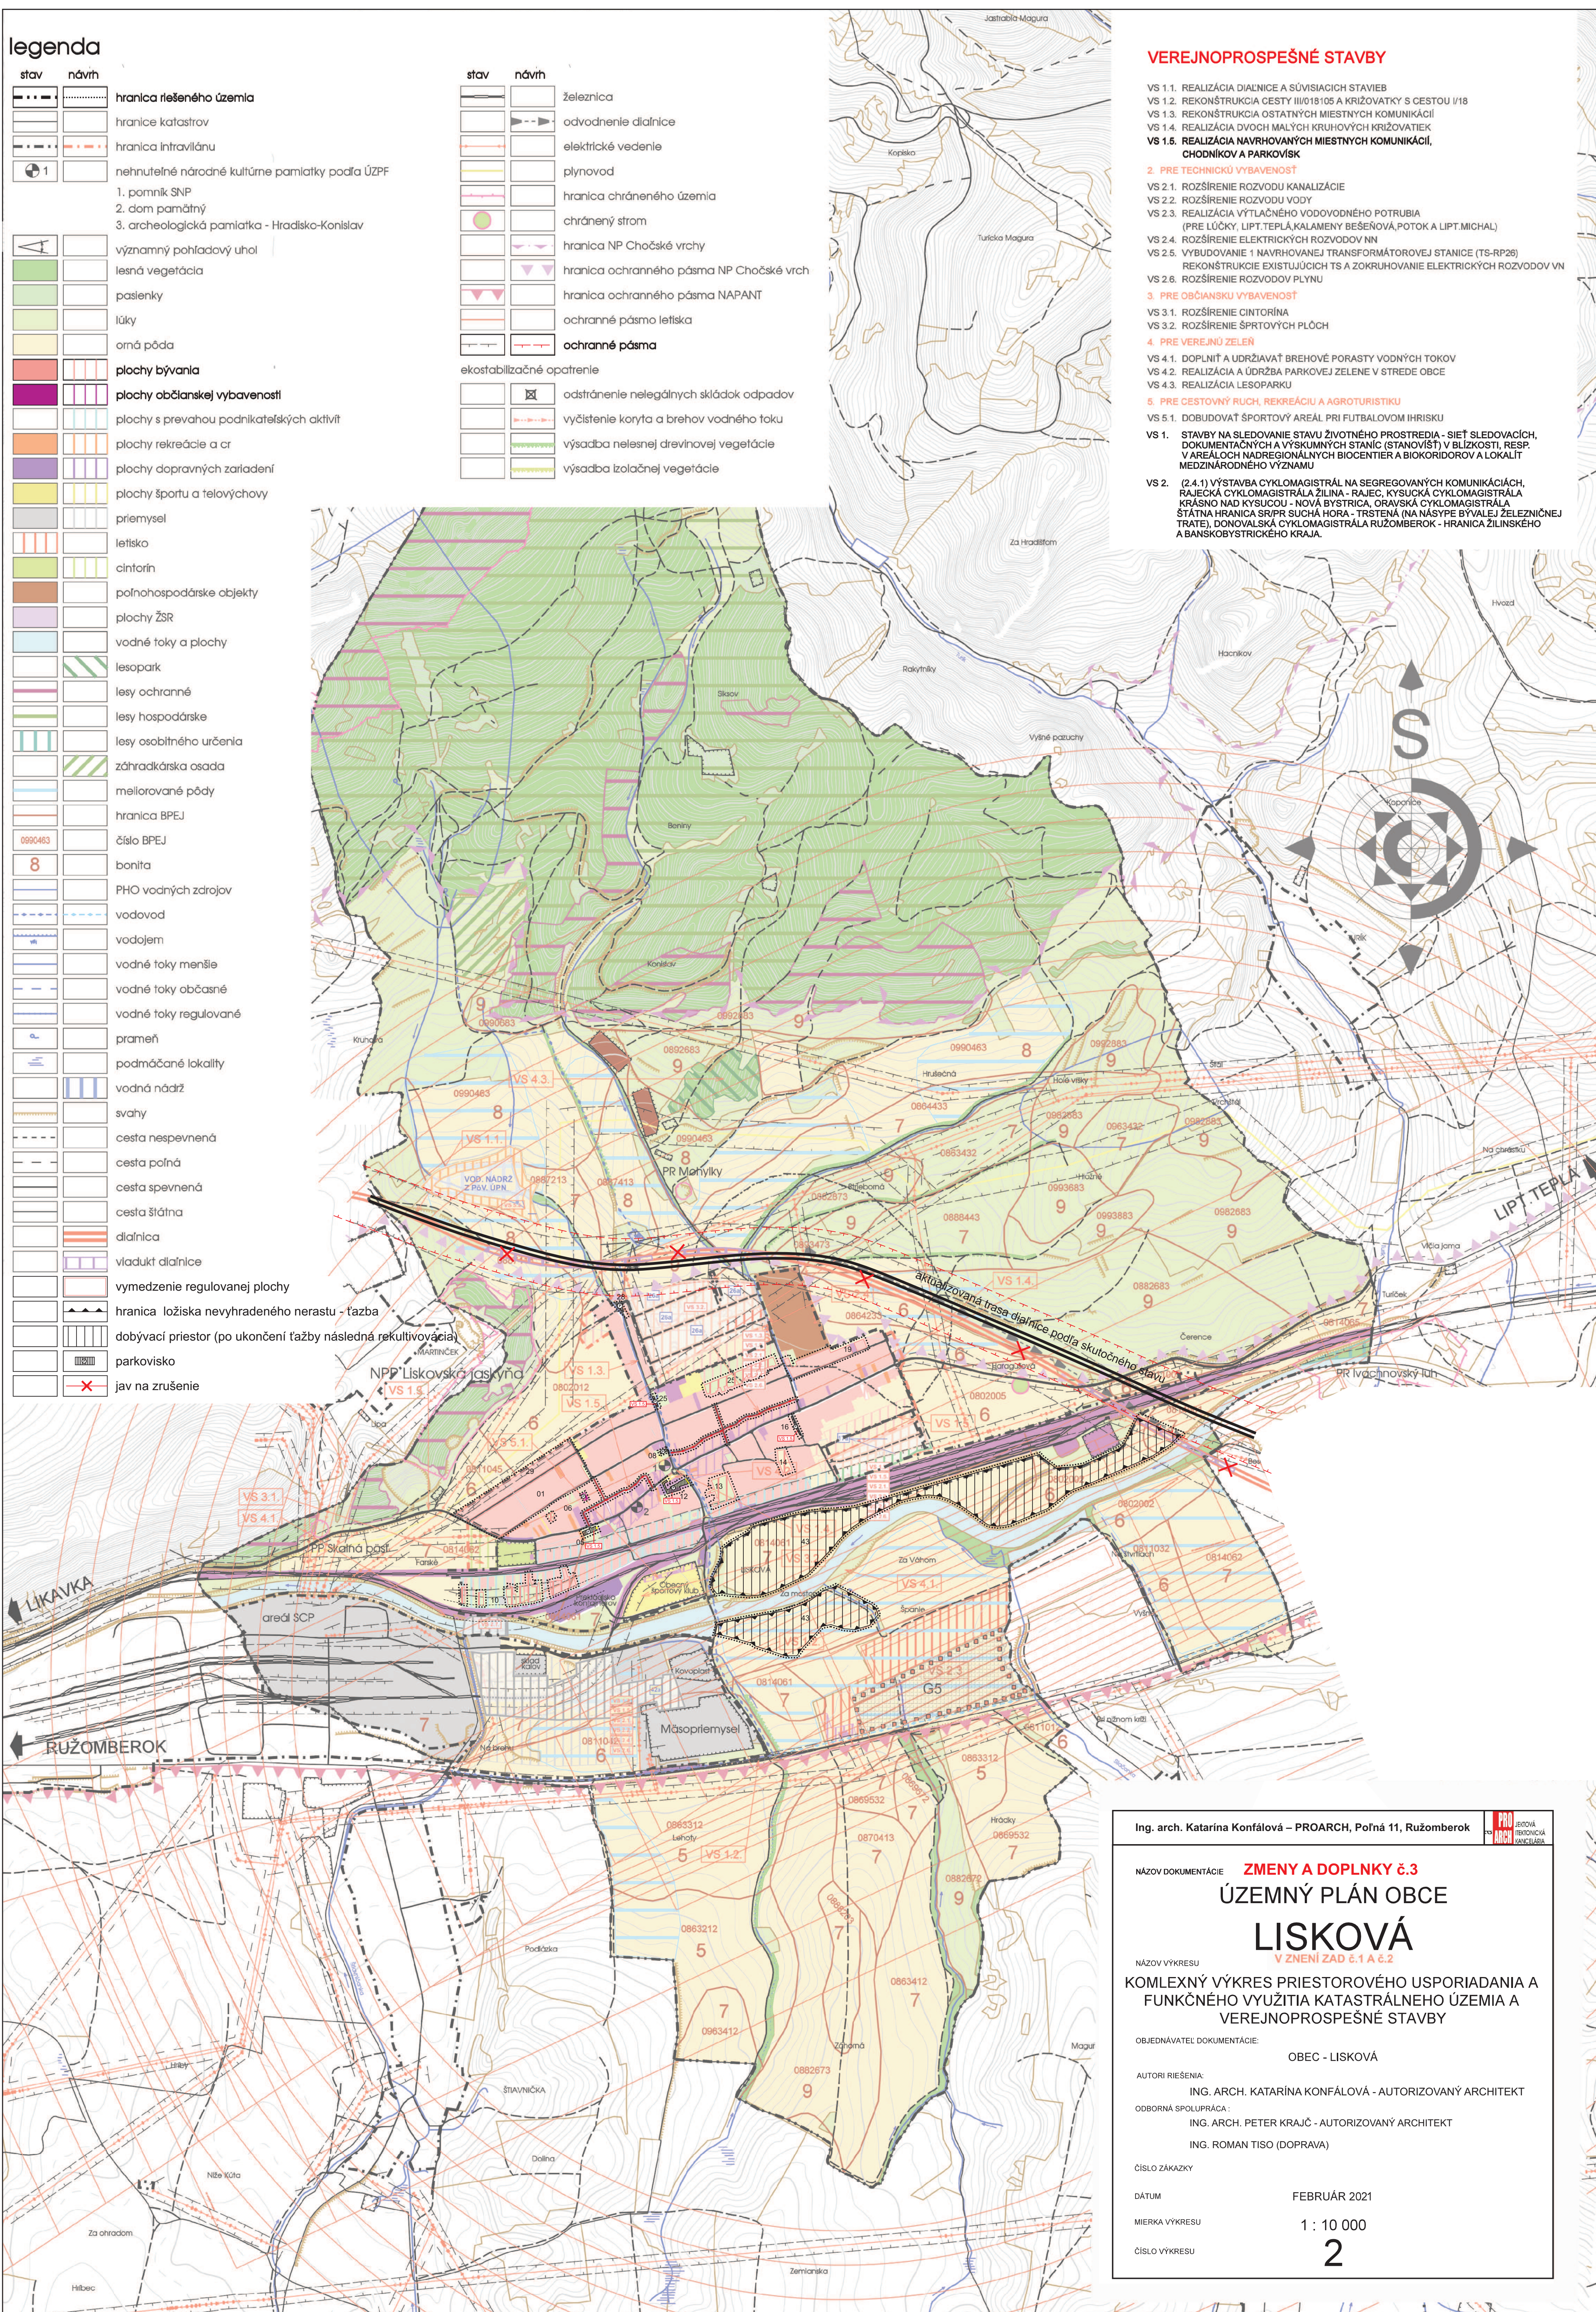

Ing. arch. Katarína Konfálová – PROARCH, Poľná 11, Ružomberok

PROARCH

JEDNOTNÁ TECHNICKÁ KANCELÁRIA

NÁZOV DOKUMENTÁCIE

ZMENY A DOPLNKY č.3

ÚZEMNÝ PLÁN OBCE

LISKOVÁ

V ZNENÍ ZAD č.1 A č.2

NÁZOV VÝKRESU

KOMPLEXNÝ VÝKRES PRIESTOROVÉHO USPORIADANIA A FUNKČNÉHO VYUŽITIA KATASTRÁLNEHO ÚZEMIA A VEREJNOPROSPEŠNÉ STAVBY

OBJEDNÁVATEĽ DOKUMENTÁCIE:

OBEC - LISKOVÁ

AUTORI RIEŠENIA:

ING. ARCH. KATARÍNA KONFÁLOVÁ - AUTORIZOVANÝ ARCHITEKT

ODBORNÁ SPOLUPRÁCA:

ING. ARCH. PETER KRAJČ - AUTORIZOVANÝ ARCHITEKT

ING. ROMAN TISO (DOPRAVA)

ČÍSLO ZÁKAZKY

DÁTUM

FEBRUÁR 2021

MIERKA VÝKRESU

1 : 10 000

ČÍSLO VÝKRESU

2