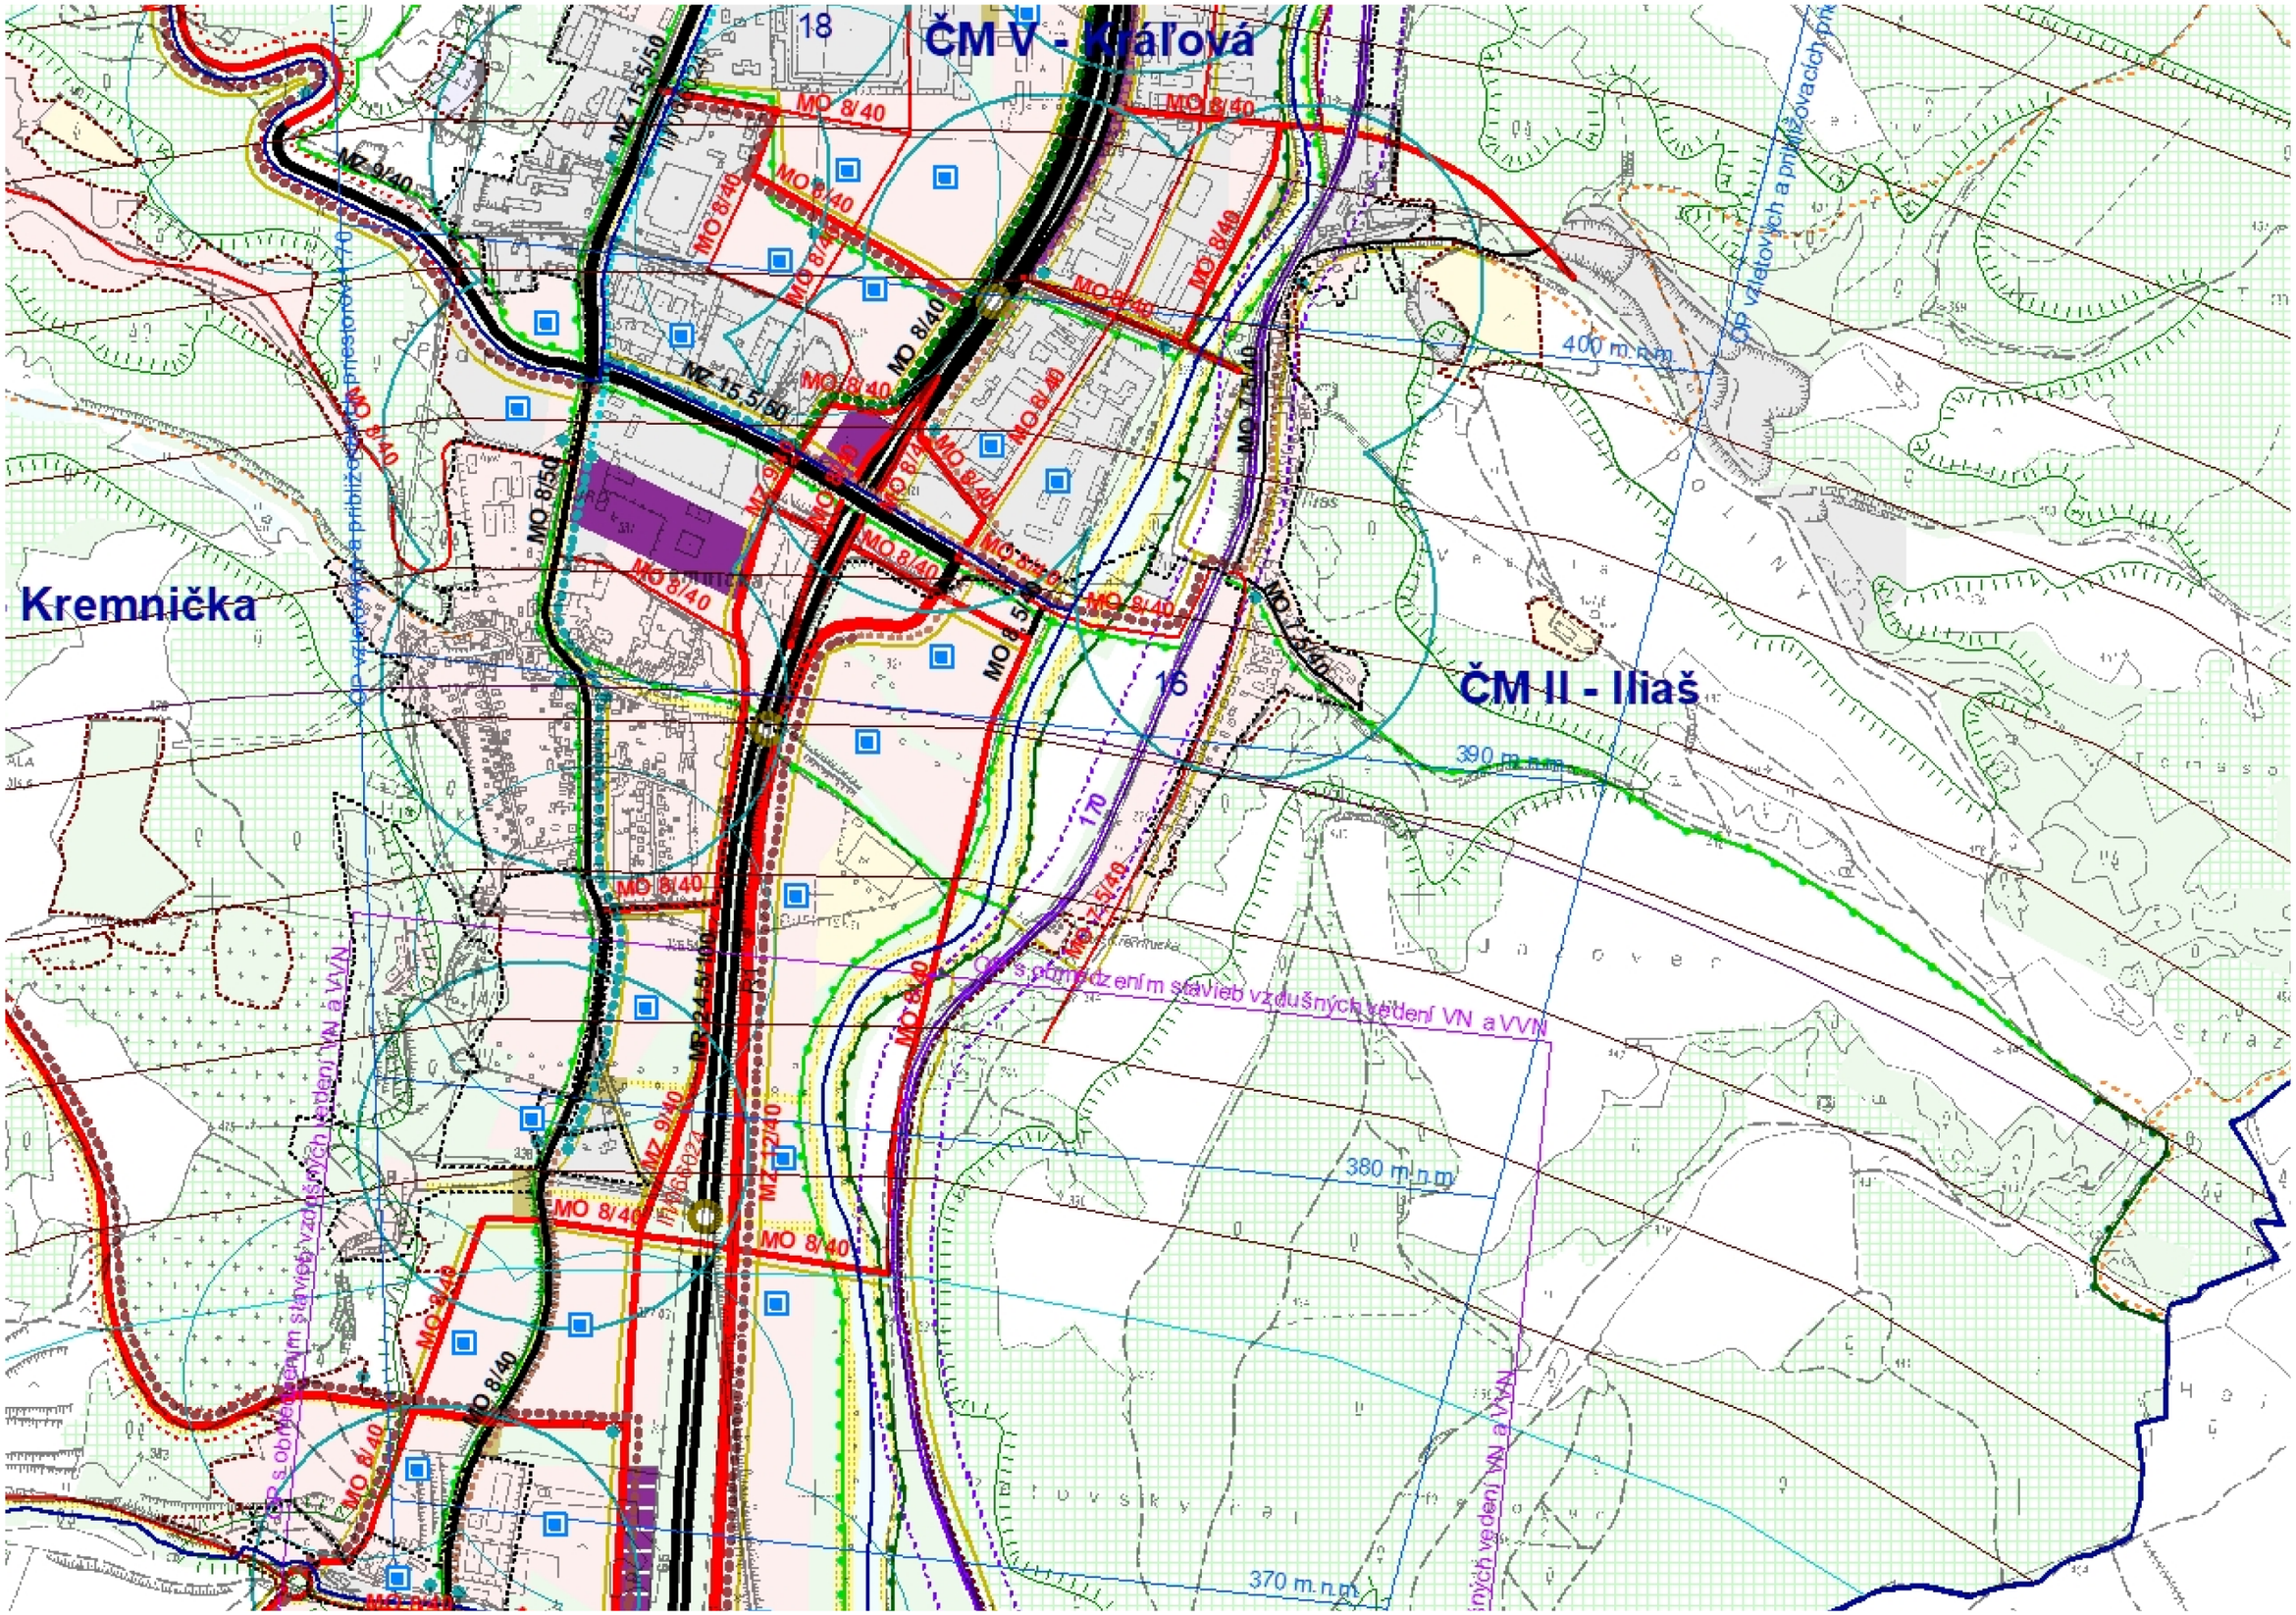
ČM V - Kráľová
ČM II - Iliaš
Kremnička
18
16
MO 8/40
MO 8/50
MZ 15,5/50
MZ 9/40
MZ 12/40
MO 12,5/40
400 m n.m
390 m n.m
380 m n.m
370 m n.m
OP s obmedzením stavieb vzdušných vedení VN a VVN