



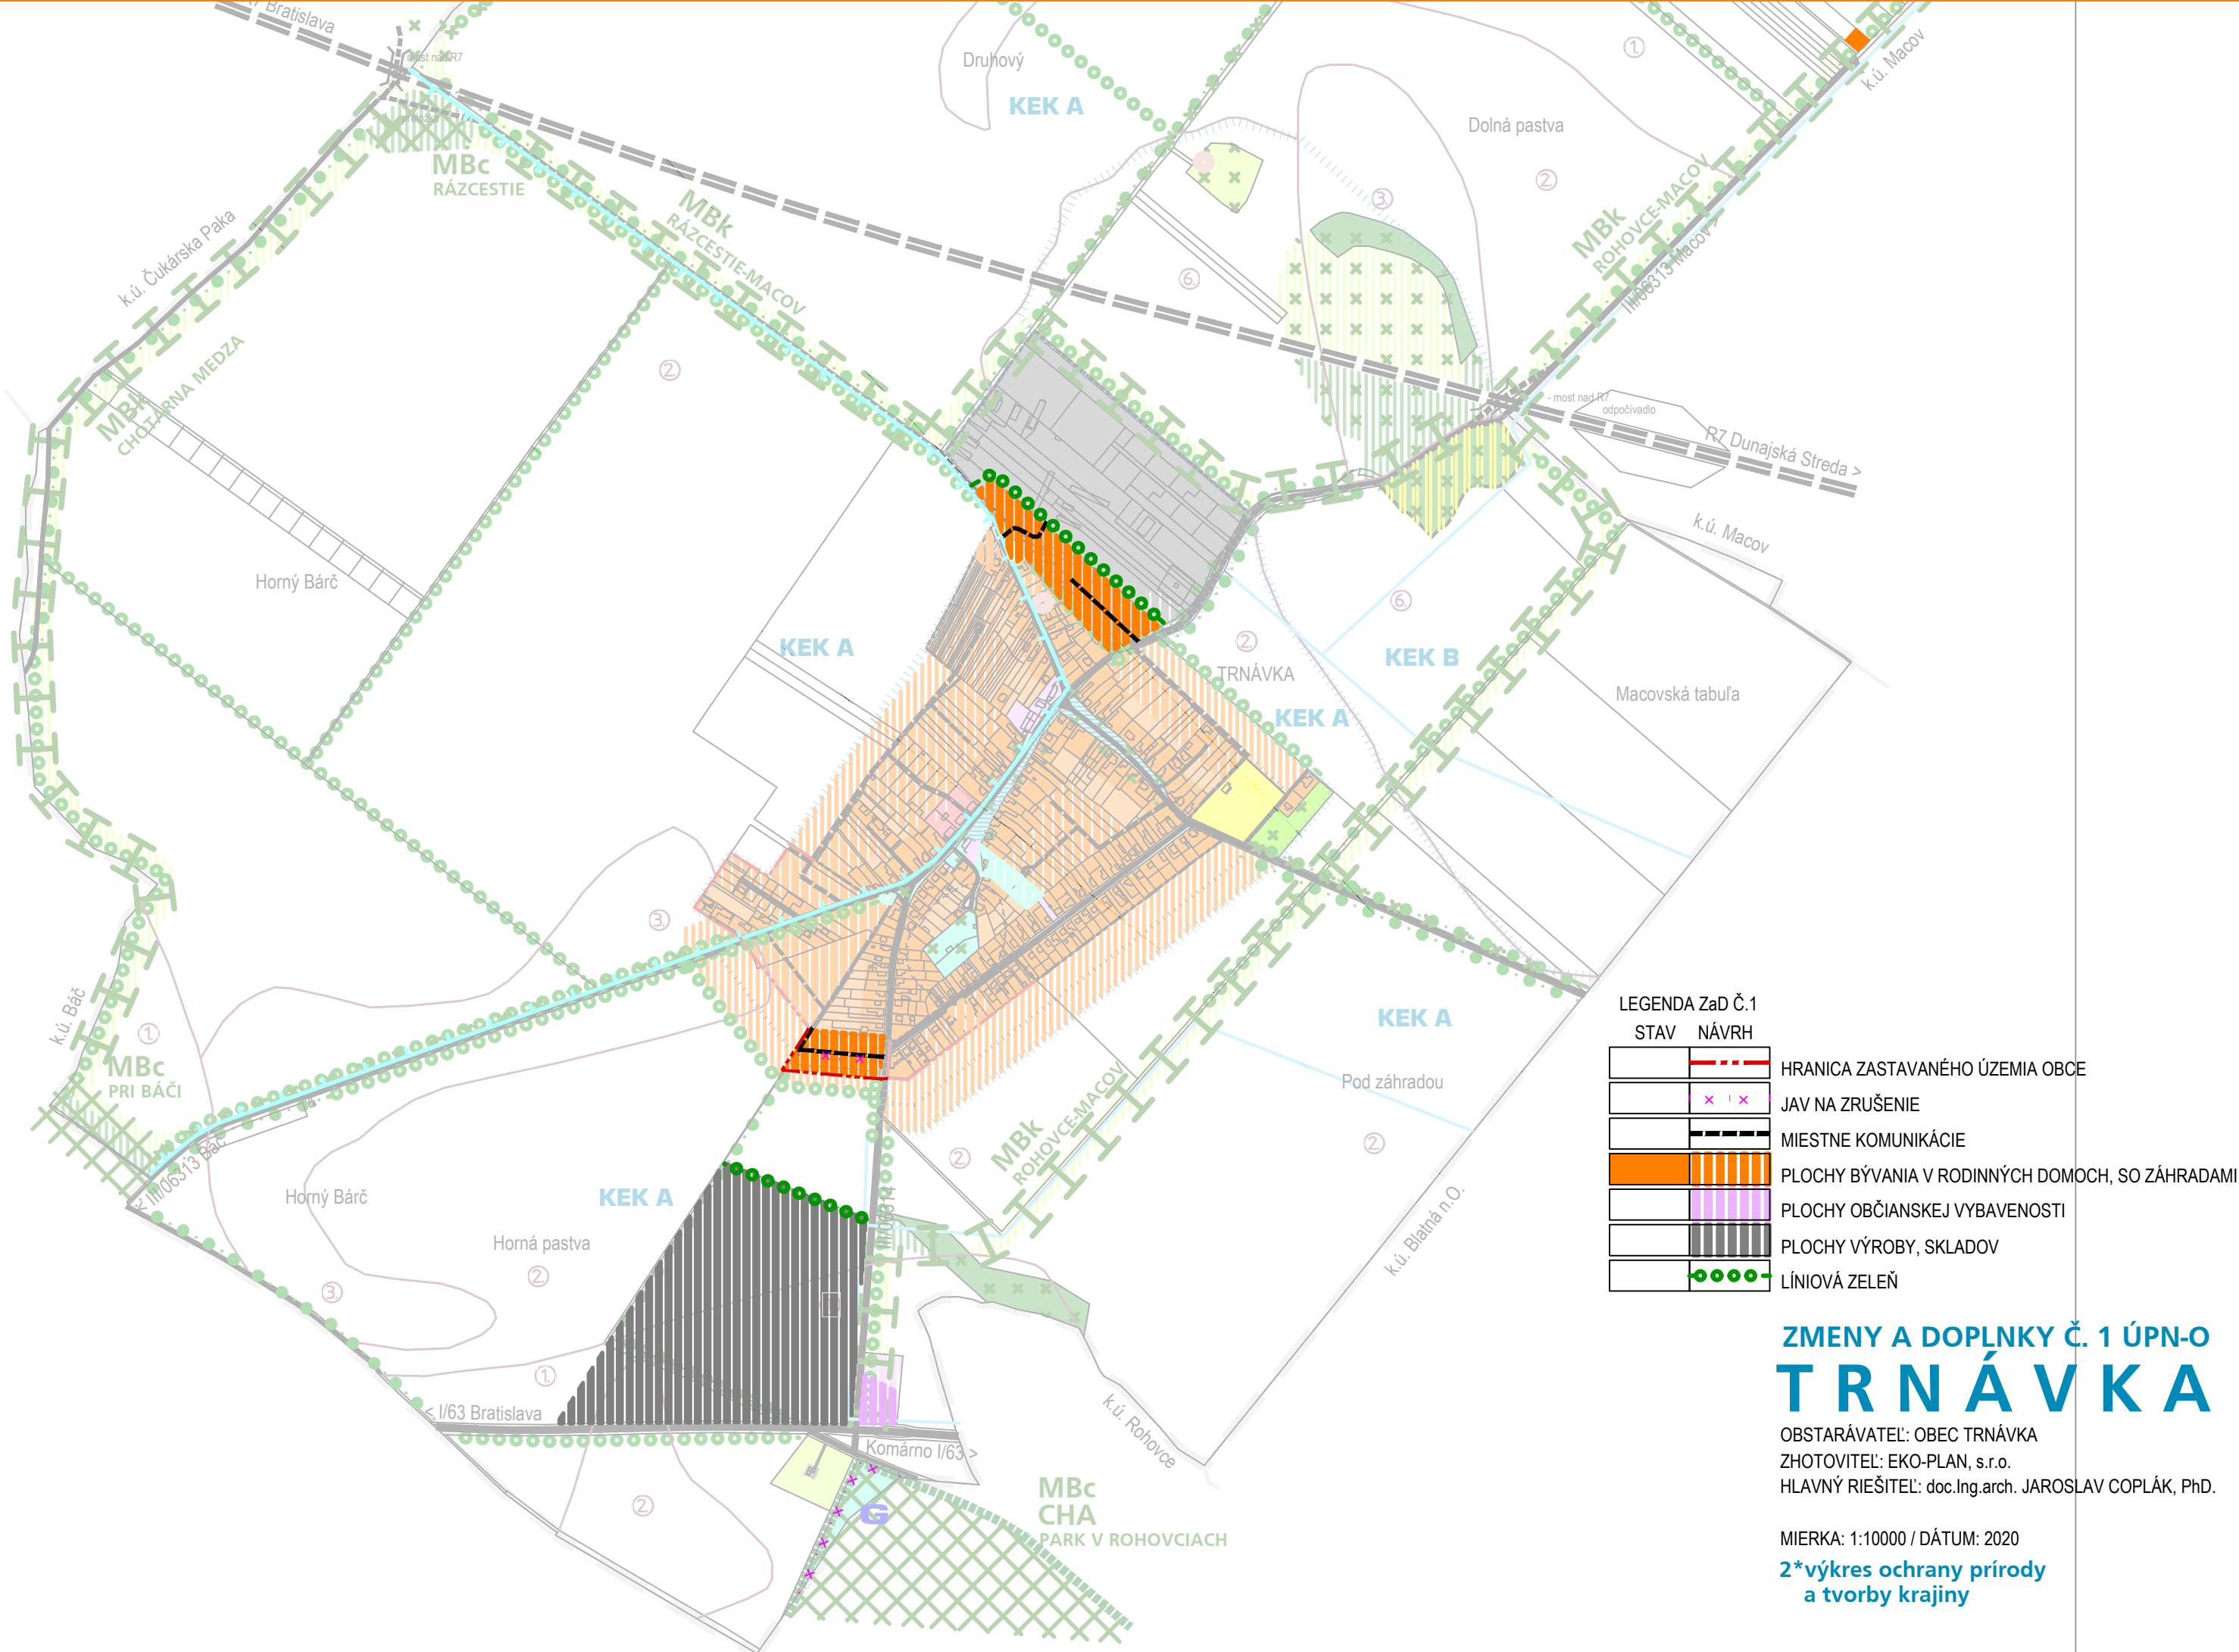

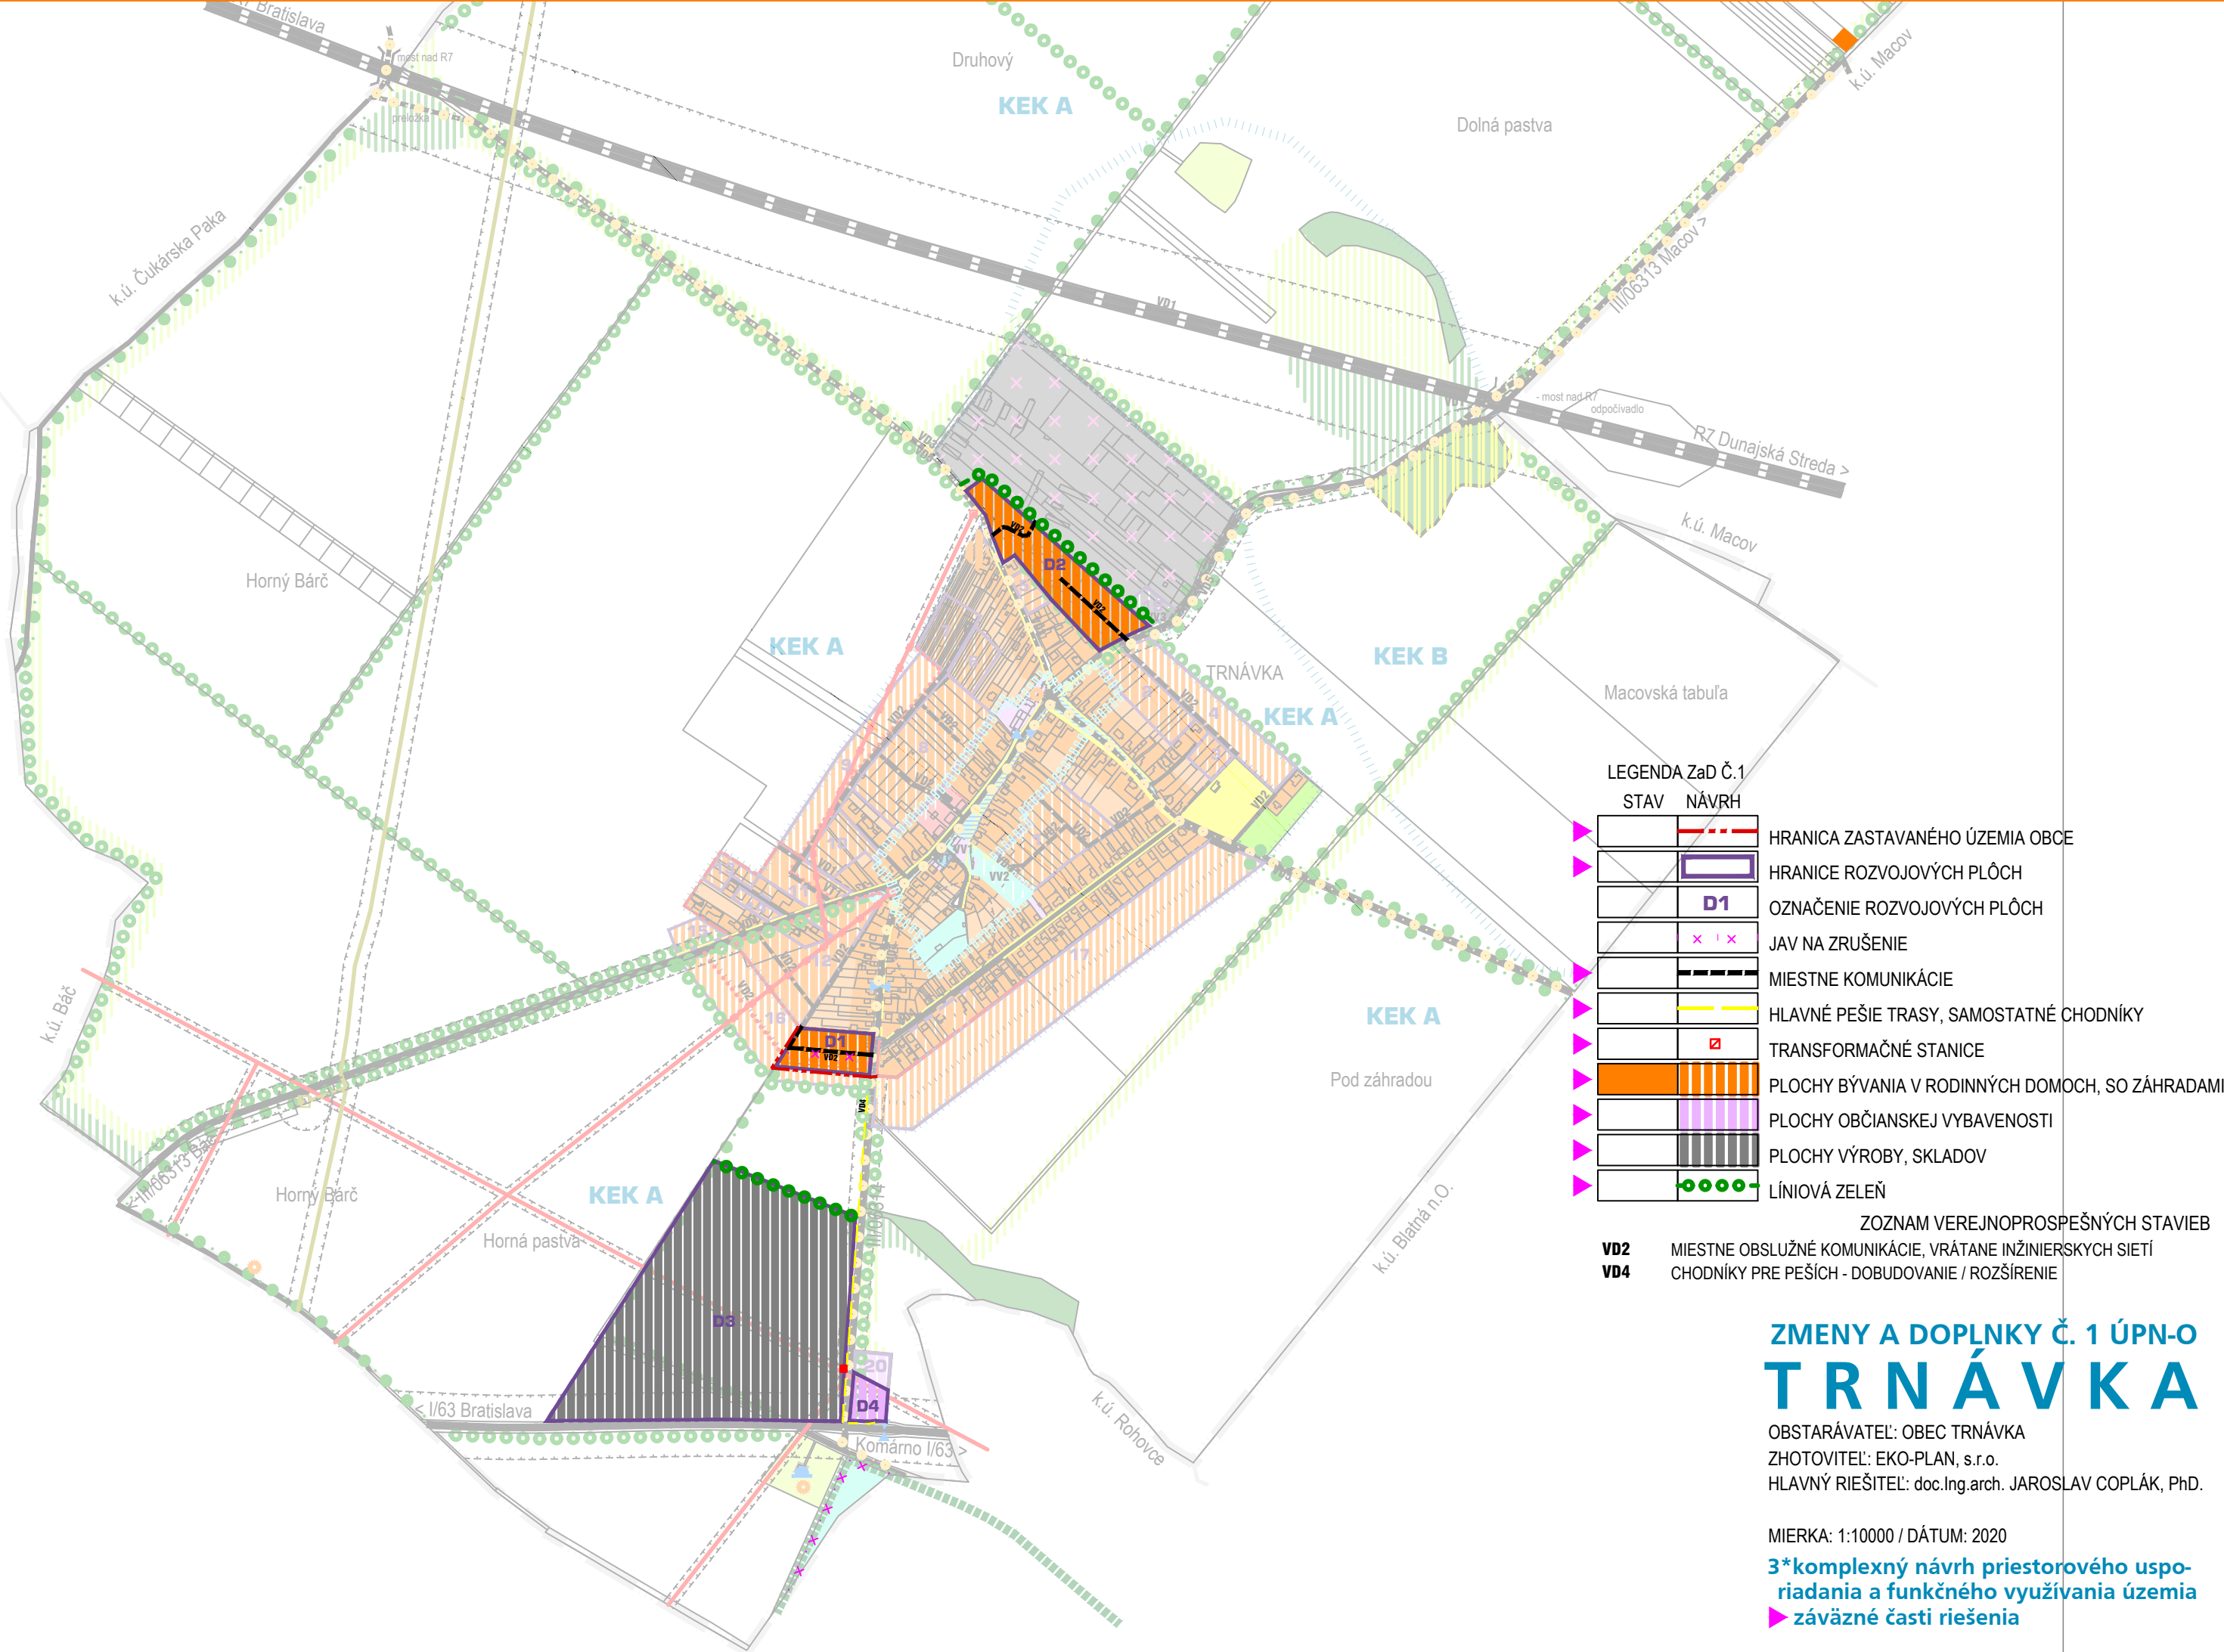

LEGENDA ZaD Č.1


STAV	NÁVRH	
		HRANICA ZASTAVANÉHO ÚZEMIA OBCE
		HRANICE ROZVOJOVÝCH PLÔCH
	D1	OZNAČENIE ROZVOJOVÝCH PLÔCH
	x x	JAV NA ZRUŠENIE
		MIESTNE KOMUNIKÁCIE
		HLAVNÉ PEŠIE TRASY, SAMOSTATNÉ CHODNÍKY
		TRANSFORMAČNÉ STANICE
		PLOCHY BÝVANIA V RODINNÝCH DOMOCH, SO ZÁHRADAMI
		PLOCHY OBČIANSKEJ VYBAVENOSTI
		PLOCHY VÝROBY, SKLADOV
		LÍNIOVÁ ZELEŇ


ZOZNAM VEREJNOPROSPEŠNÝCH STAVIEB	
VD2	MIESTNE OBSLUŽNÉ KOMUNIKÁCIE, VRÁTANE INŽINIERSKÝCH SIETÍ
VD4	CHODNÍKY PRE PEŠÍCH - DOBUDOVANIE / ROZŠÍRENIE

ZMENY A DOPLNKY Č. 1 ÚPN-O
TRNÁVKA

OBSTARÁVATEĽ: OBEC TRNÁVKA
ZHOTOVITEĽ: EKO-PLAN, s.r.o.
HLAVNÝ RIEŠITEĽ: doc.Ing.arch. JAROSLAV COPLÁK, PhD.

MIERKA: 1:10000 / DÁTUM: 2020
3*komplexný návrh priestorového usporiadania a funkčného využívania územia
▶ záväzné časti riešenia

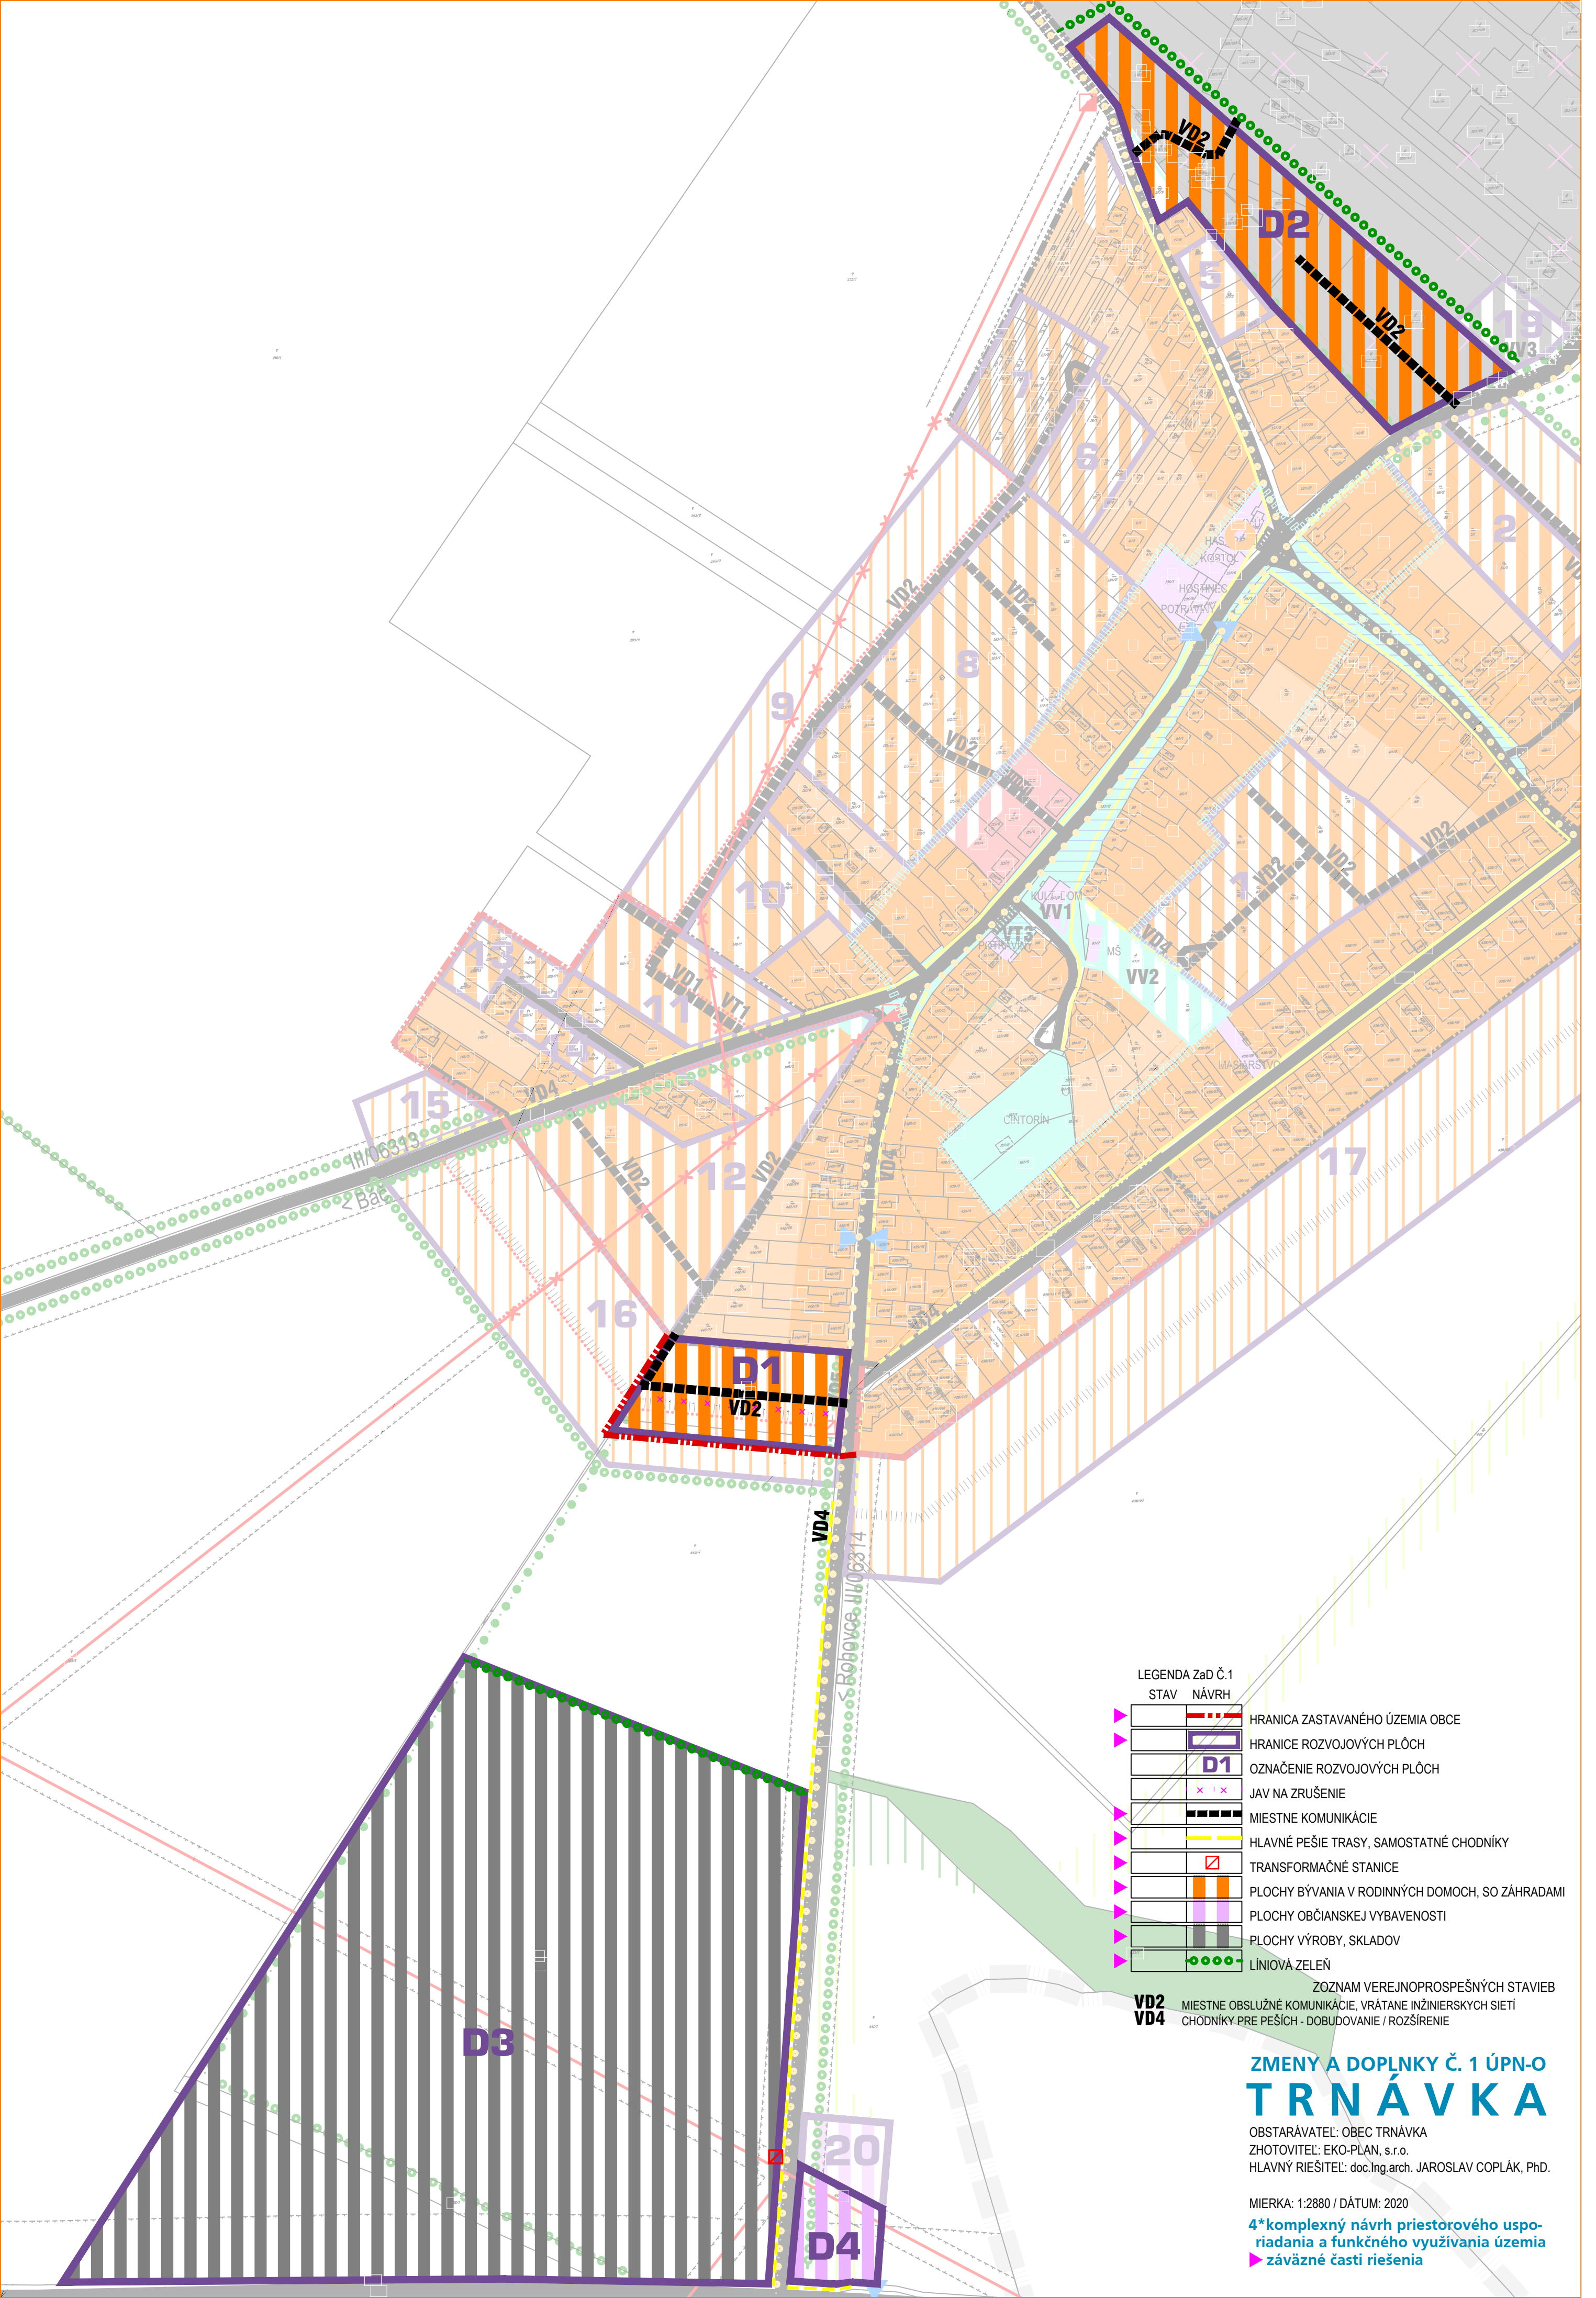

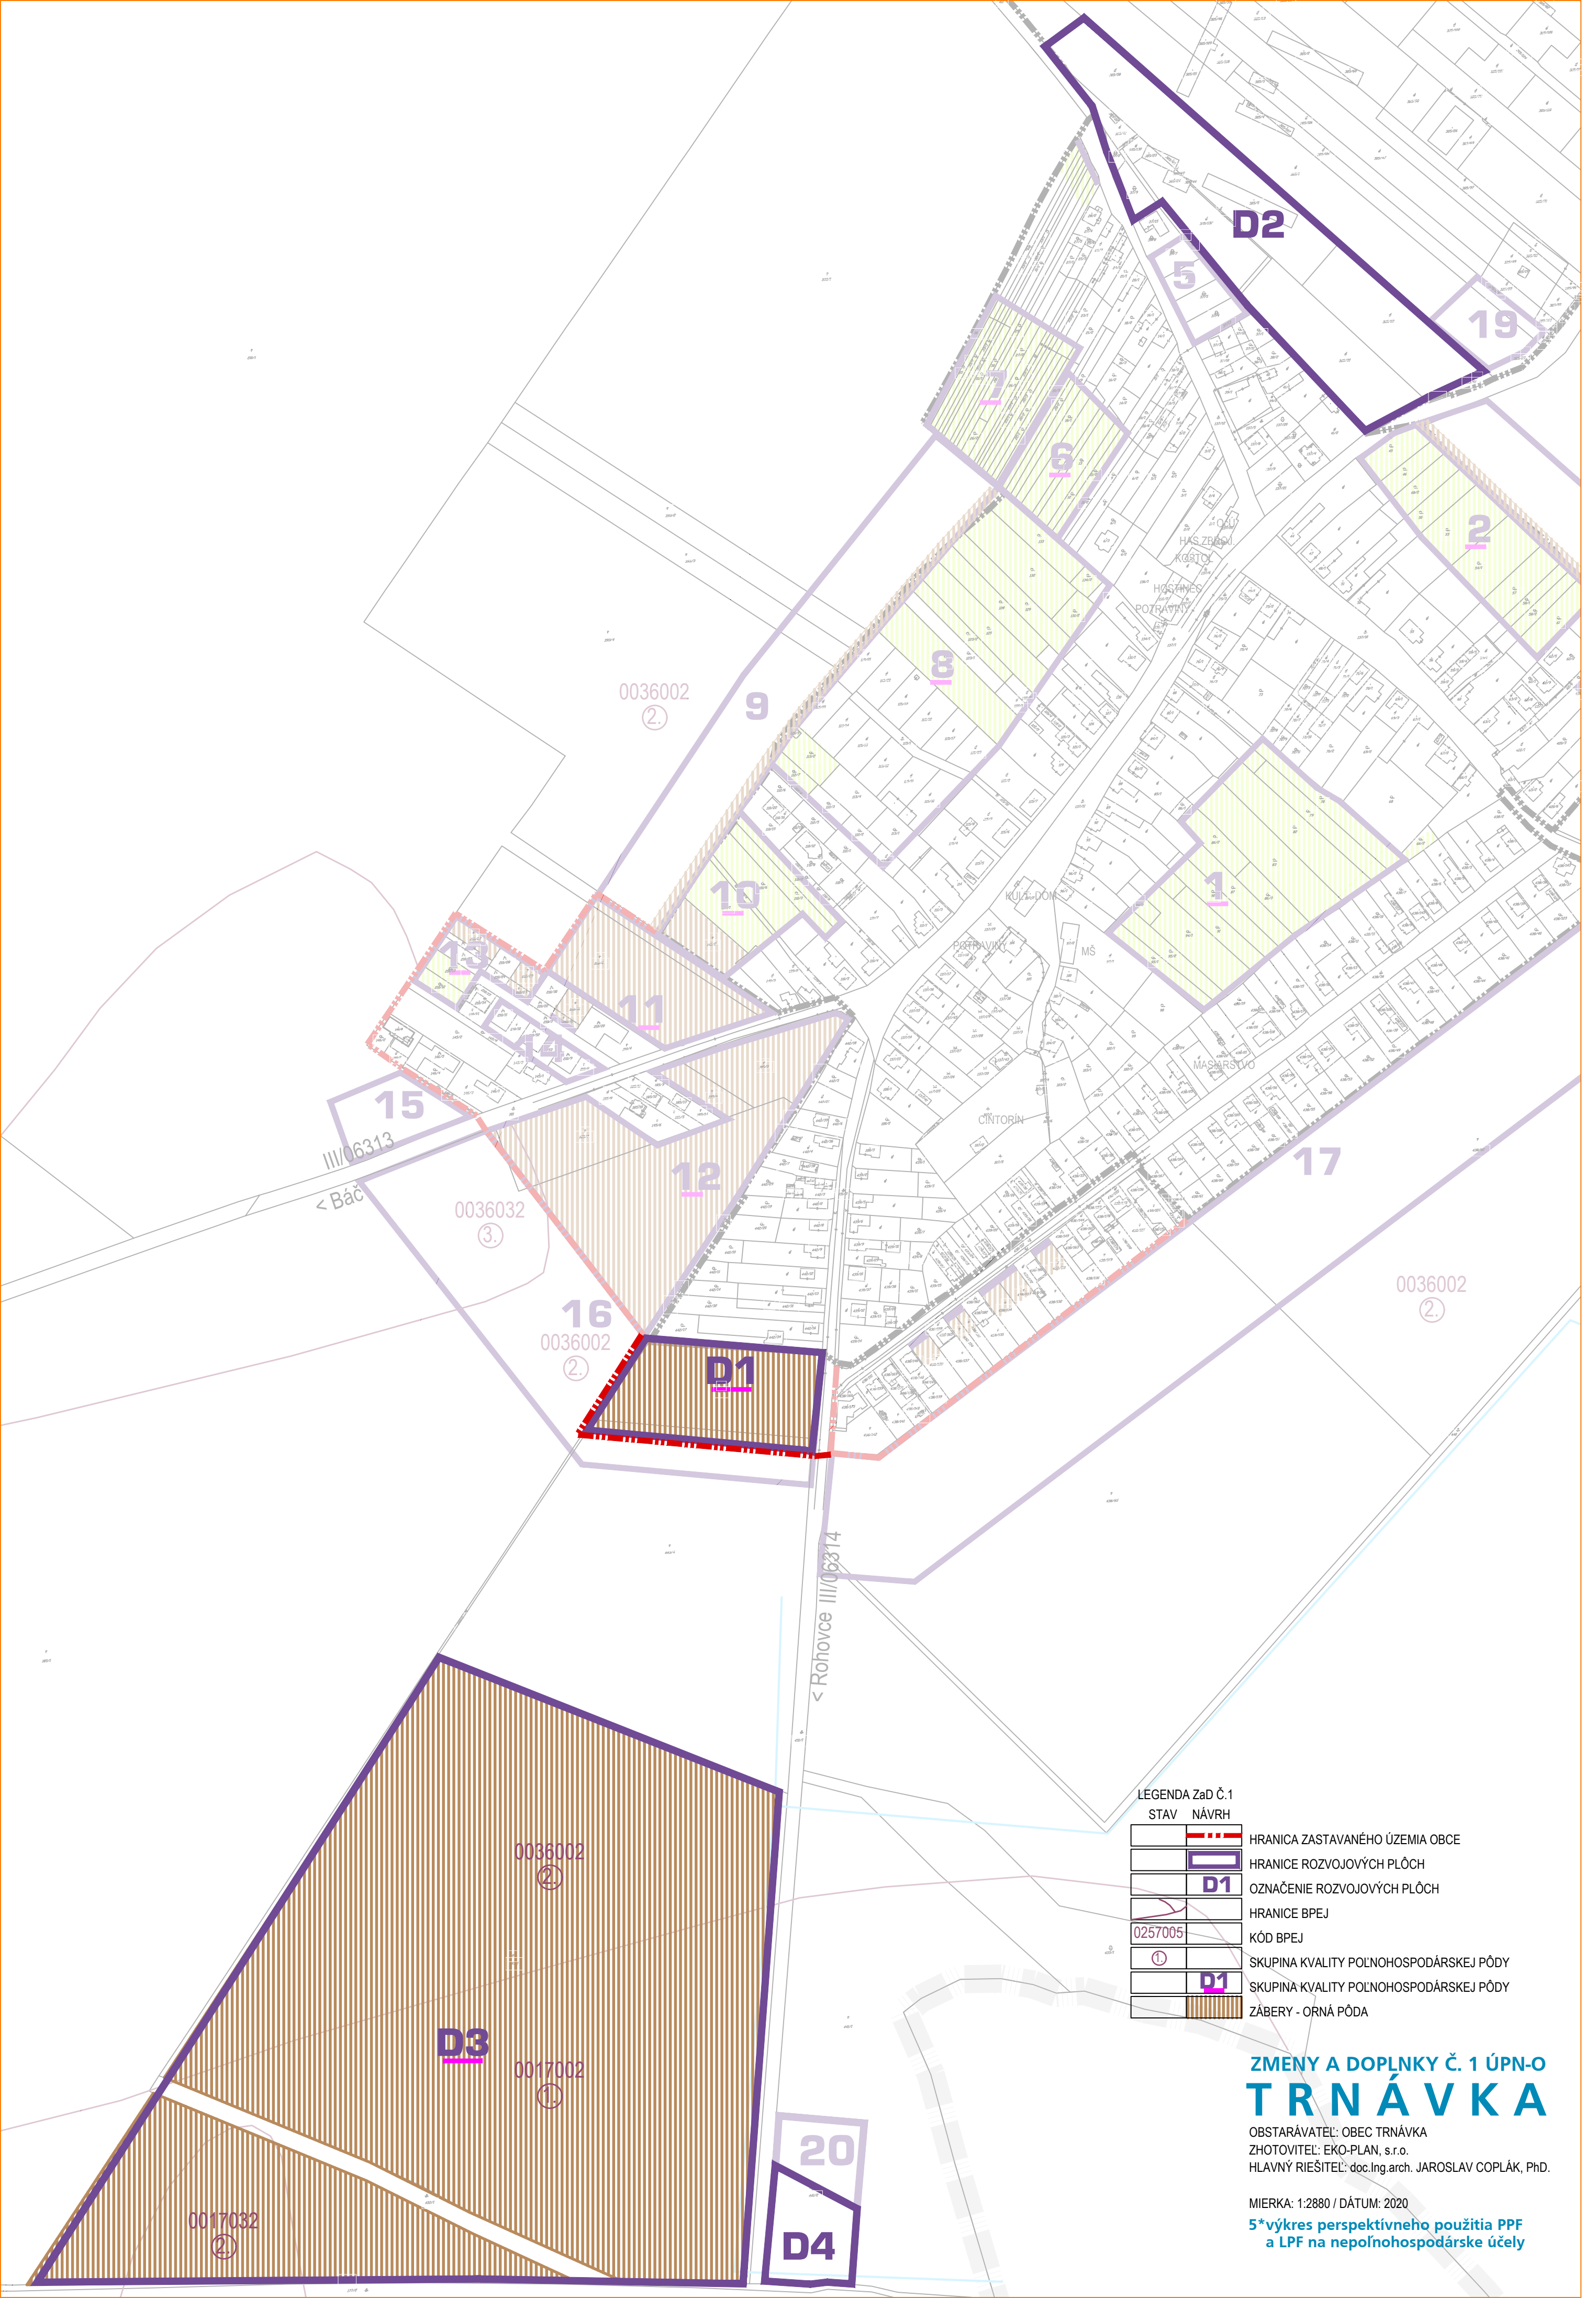


LEGENDA ZaD Č.1		
STAV	NÁVRH	
		HRANICA ZASTAVANÉHO ÚZEMIA OBCE
		HRANICE ROZVOJOVÝCH PLÔCH
		OZNAČENIE ROZVOJOVÝCH PLÔCH
		HRANICE BPEJ
		KÓD BPEJ
		SKUPINA KVALITY POĽNOHOSPODÁRSKEJ PÔDY
		SKUPINA KVALITY POĽNOHOSPODÁRSKEJ PÔDY
		ZÁBERY - ORNÁ PÔDA

ZMENY A DOPLNKY Č. 1 ÚPN-O TRNÁVKA

OBSTARÁVATEĽ: OBEC TRNÁVKA
ZHOTOVITEĽ: EKO-PLAN, s.r.o.
HLAVNÝ RIEŠITEĽ: doc.Ing.arch. JAROSLAV COPLÁK, PhD.

MIERKA: 1:2880 / DÁTUM: 2020
5*výkres perspektívneho použitia PPF
a LPF na nepoľnohospodárske účely

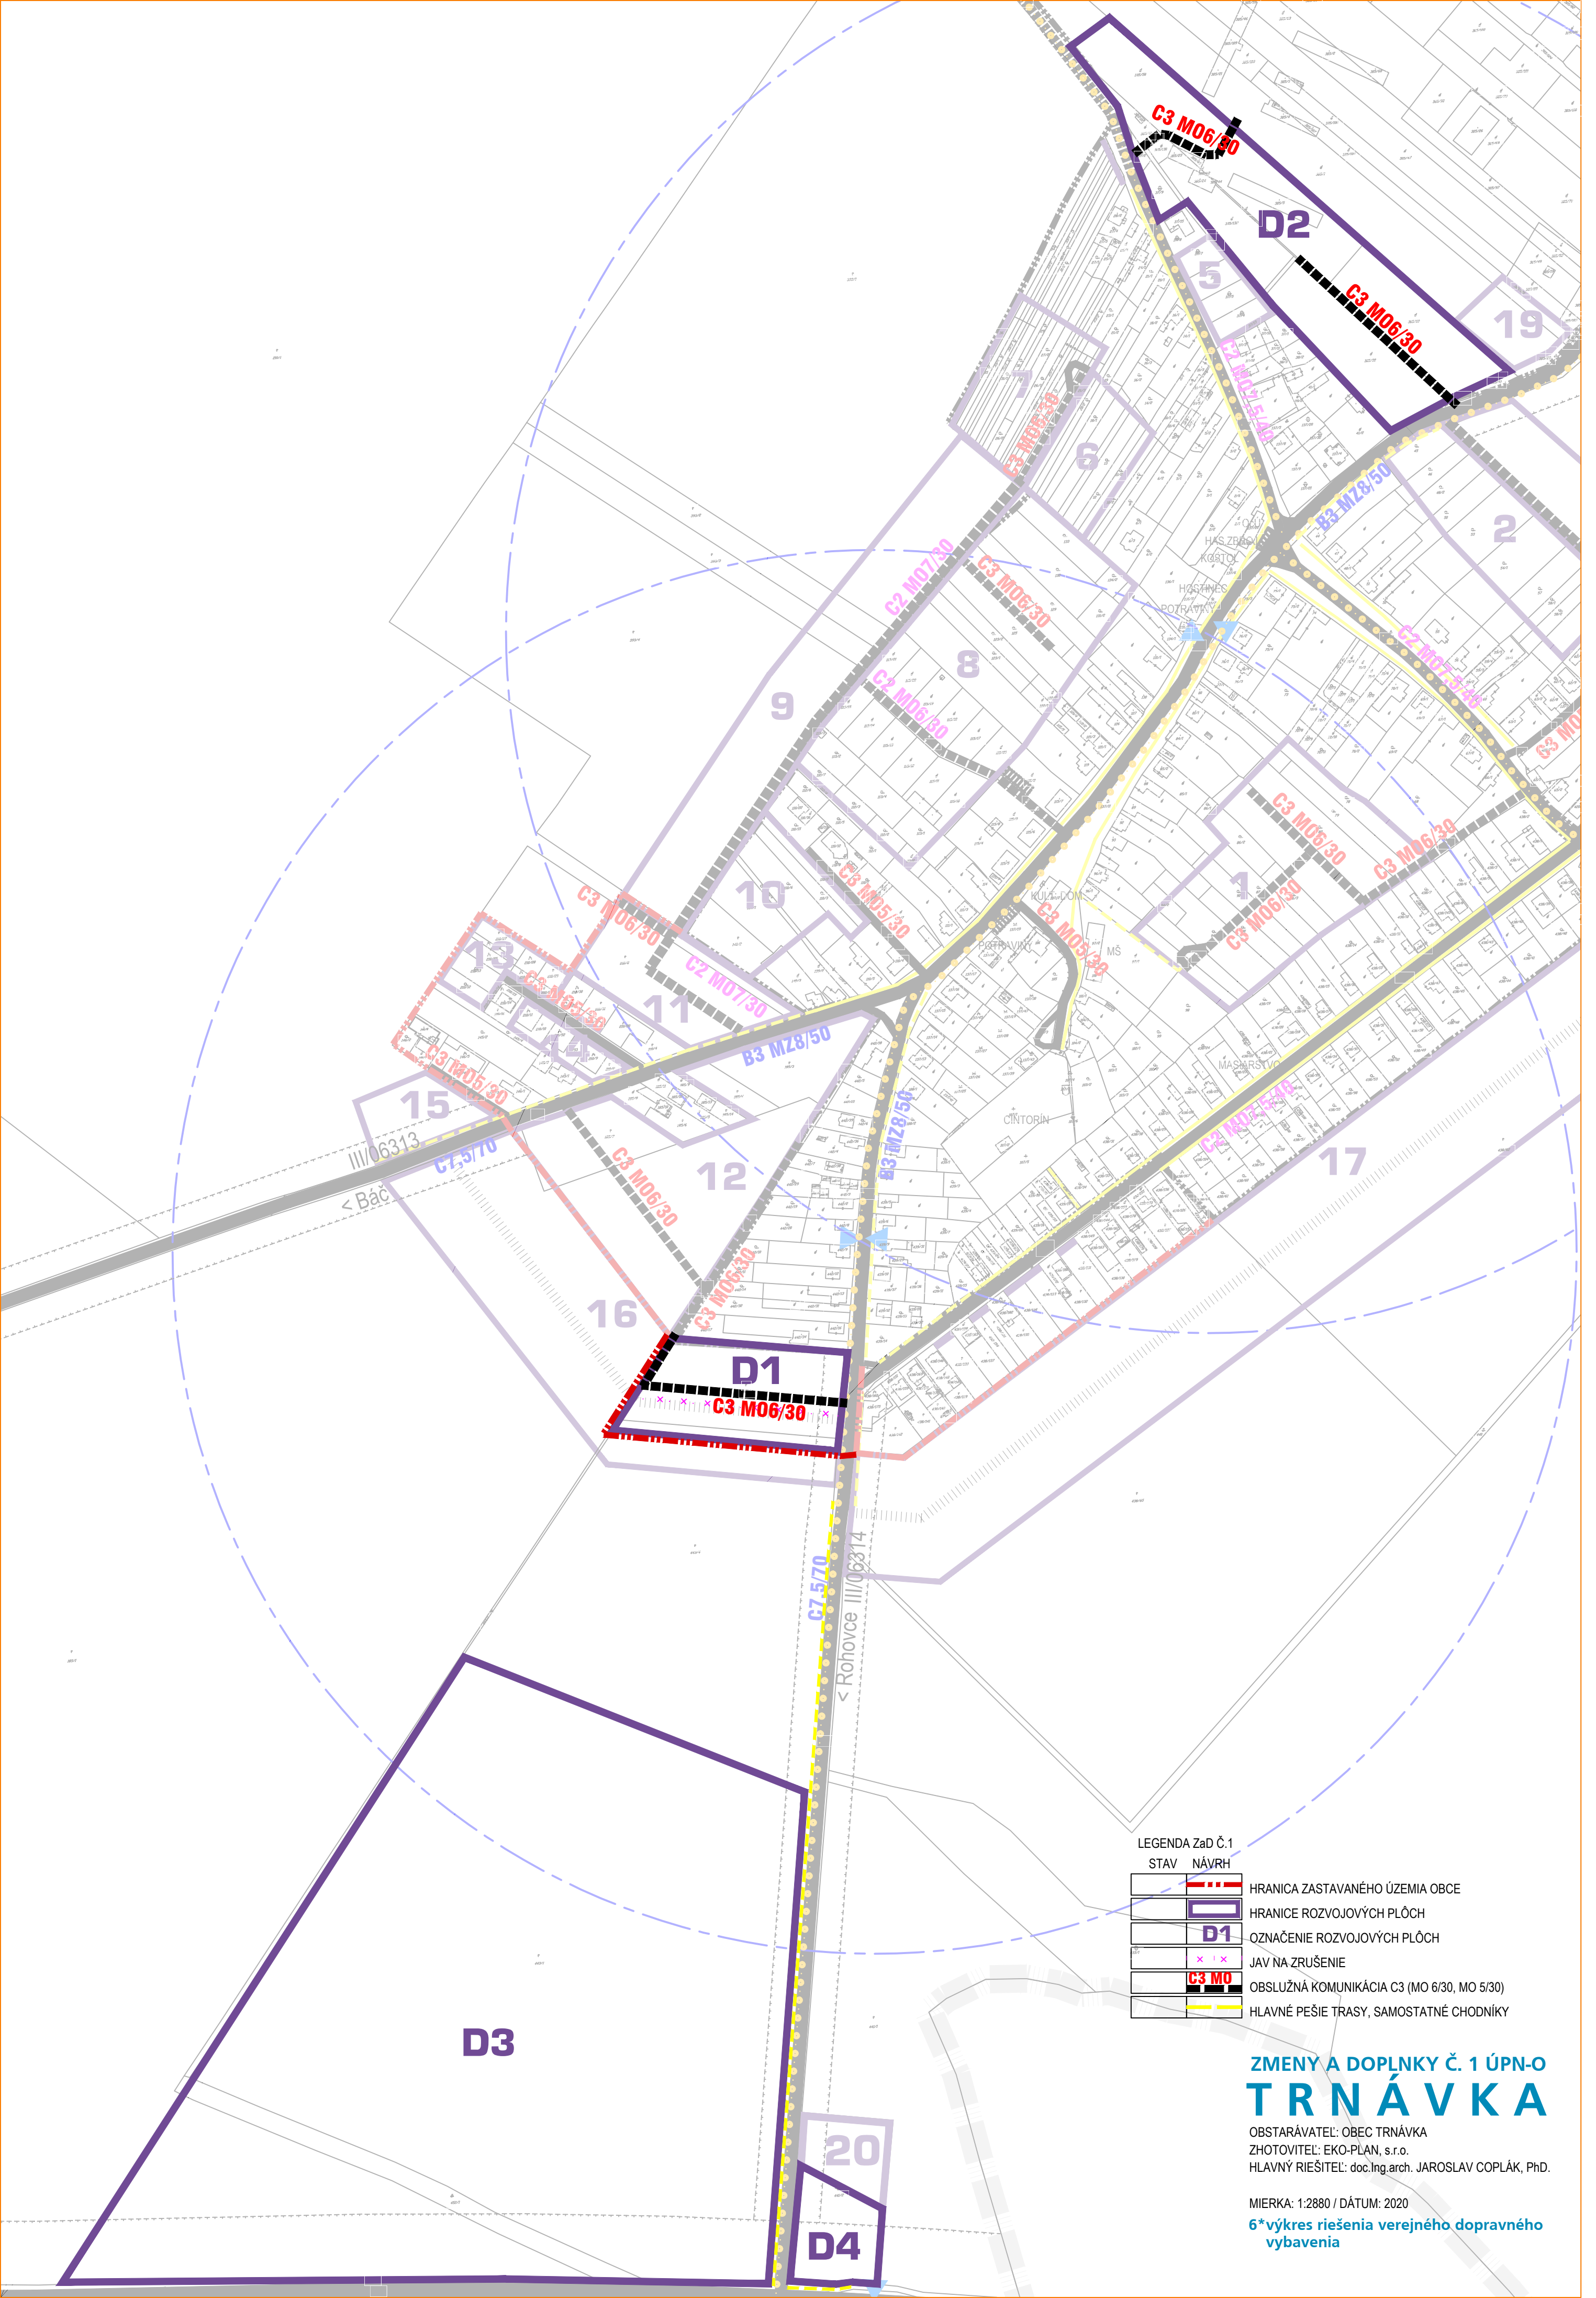


LEGENDA ZaD Č.1		
STAV	NÁVRH	
		HRANICA ZASTAVANÉHO ÚZEMIA OBCE
		HRANICE ROZVOJOVÝCH PLÔCH
		OZNAČENIE ROZVOJOVÝCH PLÔCH
		JAV NA ZRUŠENIE
		OBSLUŽNÁ KOMUNIKÁCIA C3 (MO 6/30, MO 5/30)
		HLAVNÉ PEŠIE TRASY, SAMOSTATNÉ CHODNÍKY

ZMENY A DOPLNKY Č. 1 ÚPN-O
TRNÁVKA

OBSTARÁVATEL: OBEC TRNÁVKA
ZHOTOVITEL: EKO-PLAN, s.r.o.
HLAVNÝ RIEŠITEL: doc.Ing.arch. JAROSLAV COPLÁK, PhD.

MIERKA: 1:2880 / DÁTUM: 2020
6*výkres riešenia verejného dopravného
vybavenia

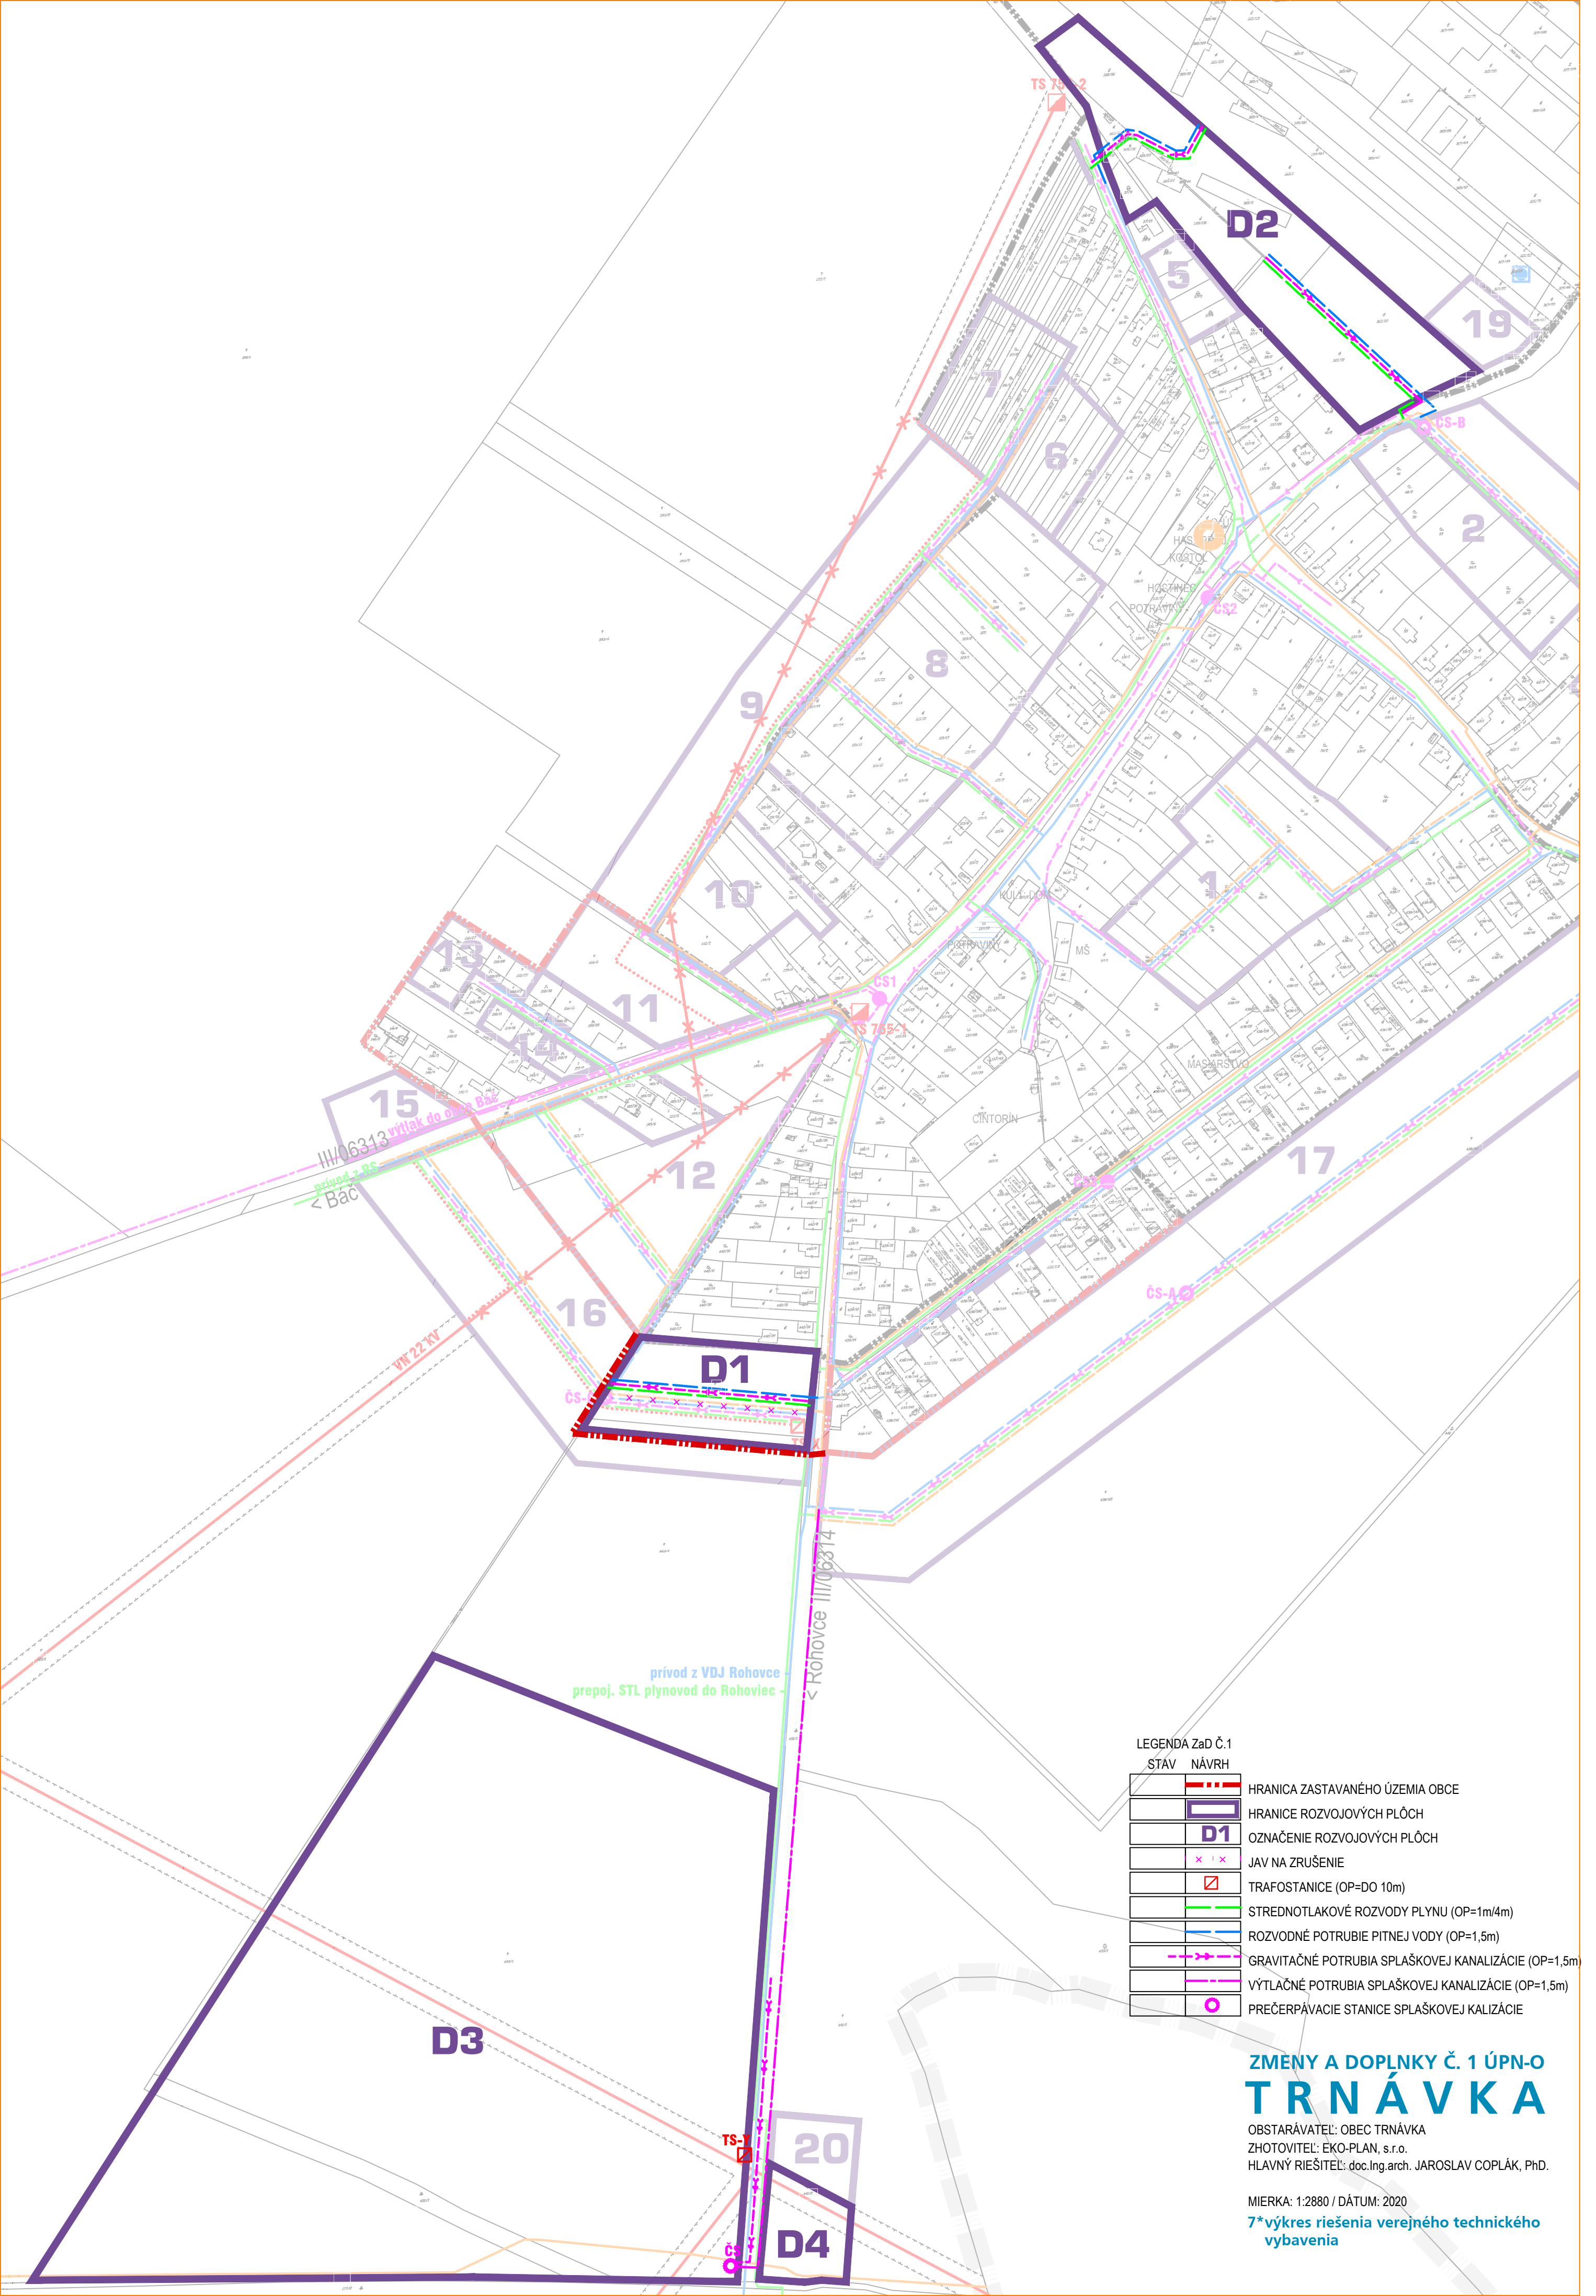

LEGENDA ZaD Č.1

STAV NÁVRH

	HRANICA ZASTAVANÉHO ÚZEMIA OBCE
	HRANICE ROZVOJOVÝCH PLÔCH
	OZNAČENIE ROZVOJOVÝCH PLÔCH
	JAV NA ZRUŠENIE
	TRAFOSTANICE (OP=DO 10m)
	STREDNOTLAKOVÉ ROZVODY PLYNU (OP=1m/4m)
	ROZVODNÉ POTRUBIE PITNEJ VODY (OP=1,5m)
	GRAVITAČNÉ POTRUBIA SPLAŠKOVEJ KANALIZÁCIE (OP=1,5m)
	VÝTLAČNÉ POTRUBIA SPLAŠKOVEJ KANALIZÁCIE (OP=1,5m)
	PREČERPAVACIE STANICE SPLAŠKOVEJ KANALIZÁCIE

ZMENY A DOPLNKY Č. 1 ÚPN-O
TRNÁVKA

OBSTARÁVATEL: OBEC TRNÁVKA
ZHOTOVITEL: EKO-PLAN, s.r.o.
HLAVNÝ RIEŠITEL: doc.Ing.arch. JAROSLAV COPLÁK, PhD.

MIERKA: 1:2880 / DÁTUM: 2020
7*výkres riešenia verejného technického vybavenia