




DOLNÉ SRNIE

ÚZEMNÝ PLÁN OBCE

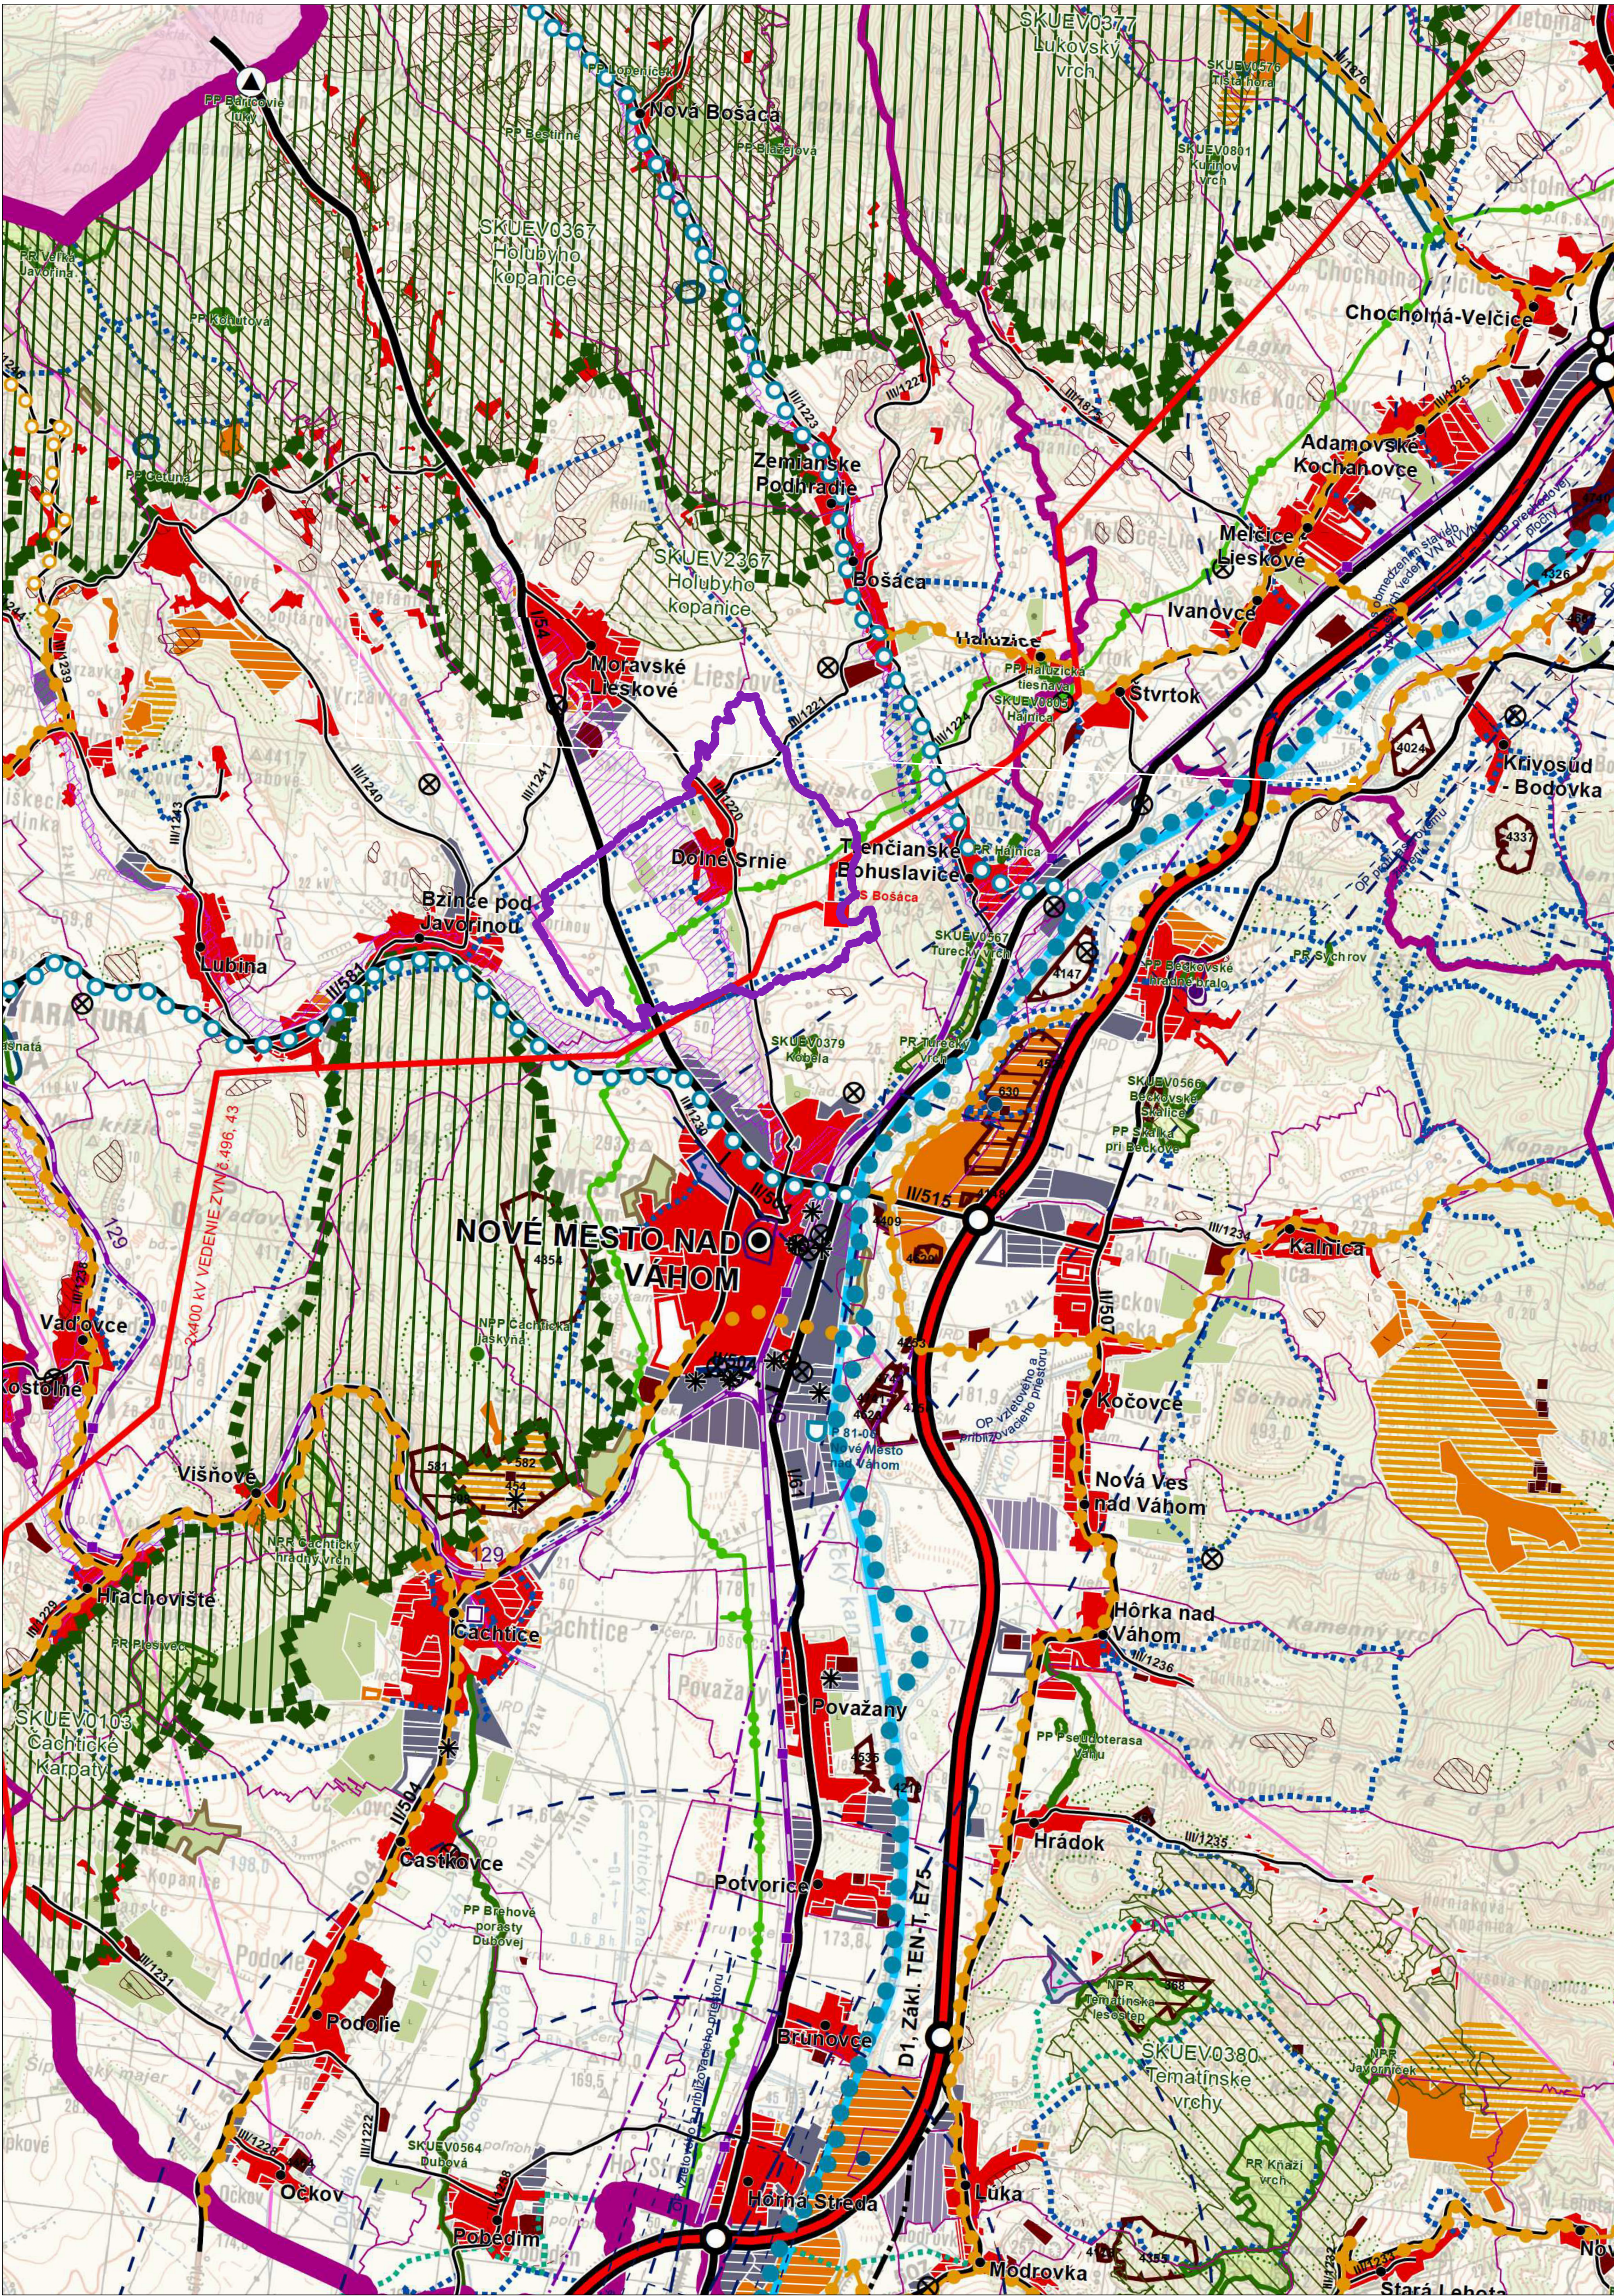

LEGENDA

STAV	NÁVRH	VÝHLAD	
			HRANICE OKRESOV
			HRANICE KATASTROV OBCÍ
			PLOCHY OBYTNÉ
			PLOCHY POĽNOHOSPODÁRSKEJ VÝROBY
			PLOCHY PRIEMYSELNEJ VÝROBY A SKLADOV
			VÝROBNÉ ÚZEMIE ZMIEŠANÉ
			PLOCHY REKREAČIE, CESTOVNÉHO RUCHU A ŠPORTU
			REKREAČNÁ ZELEN' - LESOPARK
			REKREAČNÁ ZELEN' - PLOCHY ZÁHRADKÁRSKÝCH OSÁD
			ŠPECIÁLNE KULTÚRY (OVOČNÉ SADY, VINICE, CHMELNICE)
			PLOCHY KÚPEĽNÝCH ZARIADENÍ
			PRIEMYSELNÉ PARKY CELOŠTÁTNÉHO VÝZNAMU
			PRIEMYSELNÉ PARKY REGIONÁLNEHO VÝZNAMU
			AGROPARK
			OCHRANNÉ PÁSMA FARIEM
			OCHRANNÉ LESY
			MESTSKÁ PAMIAŤOVÁ REZERVÁCIA
			NÁRODNÉ KULTÚRNE PAMIAŤKY
			CHRÁNENÁ VODOHOSPODÁRSKA OBLASŤ (CHVO)
			PHO ZDROJOV PITNÝCH VôD
			OP PRIRODNÝCH LIEČIVÝCH ZDROJOV A ZDROJOV PRIRODNÝCH MINERÁLNYCH VôD I.st.
			OP PRIRODNÝCH LIEČIVÝCH ZDROJOV A ZDROJOV PRIRODNÝCH MINERÁLNYCH VôD II.st.
			OP PRIRODNÝCH LIEČIVÝCH ZDROJOV A ZDROJOV PRIRODNÝCH MINERÁLNYCH VôD III.st.
			DIALNICE
			RÝCHLOSTNÉ CESTY
			CESTY I. TRIEDY
			CESTY II. TRIEDY
			CESTY III. TRIEDY
			MIMOÚROVŇOVÉ KRIŽOVANIE
			VYSOKORÝCHLOSTNÁ ŽELEZNÍČNÁ TRÁŤ
			ŽELEZNÍČNÉ TRATE MEDZINÁRODNÉ
			ŽELEZNÍČNÉ TRATE NADREGIONÁLNE
			ŽELEZNÍČNÉ TRATE REGIONÁLNE
			VODNÉ CESTY
			CYKLISTICKÉ KOMUNIKÁCIE
			CYKLOTRASY
			TURISTICKÉ CHODNÍKY
			PLOCHY LETÍSK
			OCHRANNÉ PÁSMA LETÍSK (POPIS PRIAMO VO VÝKRESE)
			OCHRANNÉ PÁSMA DOPRAVY A TECHNICKEJ INFRAŠTRUKTÚRY
			BIOCENTRUM NADREGIONÁLNEHO VÝZNAMU
			BIOCENTRUM REGIONÁLNEHO VÝZNAMU
			BIOKORIDOR NADREGIONÁLNEHO VÝZNAMU
			BIOKORIDOR REGIONÁLNEHO VÝZNAMU
			GENOFONDOVÉ PLOCHY
			CHRÁNENÁ KRAJINNÁ OBLASŤ (CHKO)
			PRIRODNÉ REZERVÁCIE (PR), PRIRODNÉ PAMIAŤKY (PP)
			NATURA 2000 - CHRÁNENÉ VTÁČIE ÚZEMIA (CHVÚ)
			NATURA 2000 - ÚZEMIA EURÓPSKEHO VÝZNAMU (ÚEV)
			MOKRADE NÁRODNÉHO VÝZNAMU
			MOKRADE REGIONÁLNEHO VÝZNAMU
			VODOJEM
			VODNÝ ZDROJ VYUŽÍVANÝ / NEVYUŽÍVANÝ
			ČERPACIA STANICA
			DIAKOVODY
			VODOVODY
			ČISTIARNE ODPADOVÝCH VôD (ČOV)
			ČOV - REKONŠTRUKCIA, INTENZIFIKÁCIA, MODERNIZÁCIA, ROZŠÍRENIE
			KANALIZÁCIE
			ELEKTRÁRNE
			ELEKTRICKÉ STANICE VVN/VN A VVN
			ELEKTRICKÉ VEDENIA ZVN 400 kV
			ELEKTRICKÉ VEDENIA VVN 110 kV
			PLYNOVODY VVTL
			PLYNOVODY VTL
			DOBÝVACIE PRIESTORY - ŤAŽENÉ LOŽISKÁ
			DOBÝVACIE PRIESTORY - NEŤAŽENÉ LOŽISKÁ
			LOŽISKÁ NEVYHRADENÝCH NERASTOV (LNN)
			PODDOLOVANÉ ÚZEMIA
			ZOSUVNÉ ÚZEMIA - SVAHOVÉ DEFORMÁCIE POTENCIÁLNE
			ZOSUVNÉ ÚZEMIA - SVAHOVÉ DEFORMÁCIE STABILIZOVANÉ
			SEIMICITA
			ZÁPLAVOVÉ ČIARY Q100

ÚZEMNÝ PLÁN OBCE DOLNÉ SRNIE

SCHVAĽOVACIA DOLOŽKA
SCHVAĽOVACÍ ORGÁN: **ROZ OBCE DOLNÉ SRNIE**
ČÍSLO ÚZNESENIA: _____
DÁTUM SCHVAĽENIA: _____
ING. JURAJ HAMAJ, STAROSTA OBCE
MENO A PODPIS OPRÁVNENEJ OSOBY, PEČIATKA

NÁVRH RIEŠENIA
OBJEDNÁVATEĽ: **OBEC DOLNÉ SRNIE**
SPRACOVATEĽ: **ARCHITEKTONICKÝ ATELIER BP**
Bratislava 110, 9201 Piesťany; aabp@aabp.sk

1
ŠIRŠIE VZŤAHY

M 1 : 2 5 0 0 0