ÚZEMNÝ PLÁN OBCE
VYŠNÁ ŠEBASTOVÁ

Čistopis

# VYŠNÁ ŠEBASTOVÁ

## Zmeny a doplnky č.2 ÚPN obce

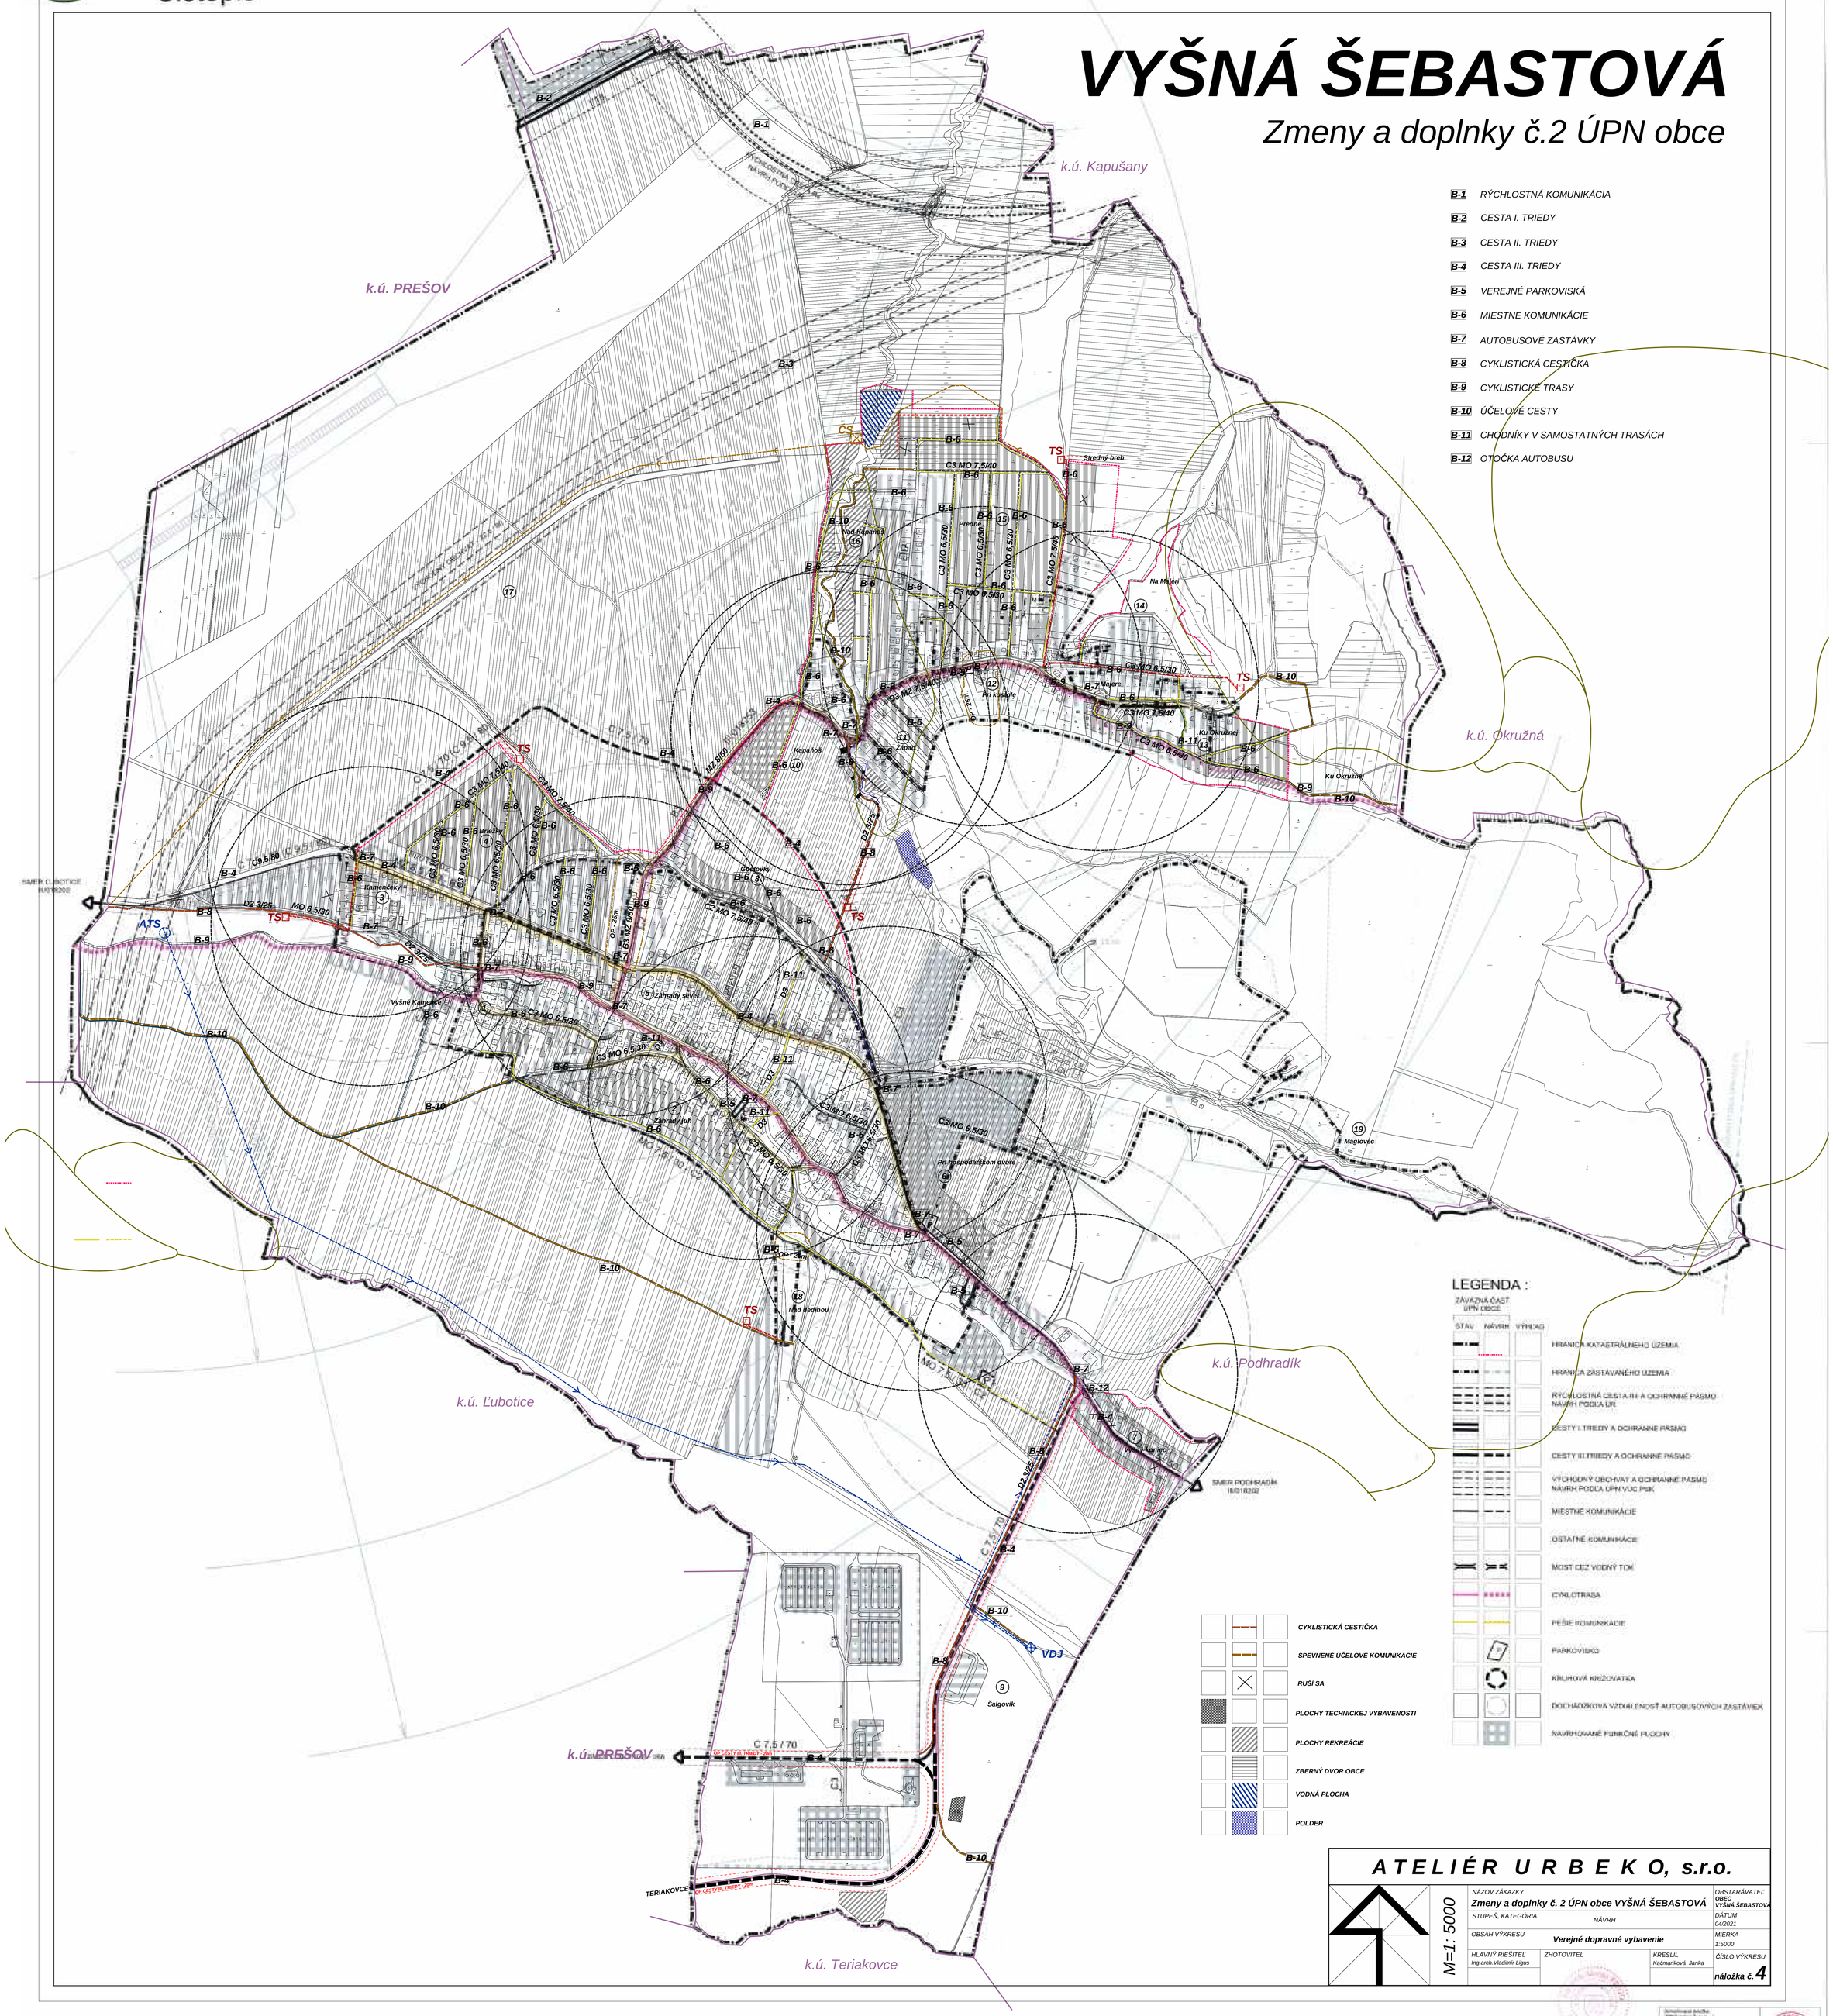


| ATELIÉR URBEKO, s.r.o. | | | |
|---|---|---|---|
| M=1: 5000 | NÁZOV ZÁKAZKY: Zmeny a doplnky č. 2 ÚPN obce VYŠNÁ ŠEBASTOVÁ | | OBSTARÁVATEĽ: OBEC VYŠNÁ ŠEBASTOVÁ |
| | STUPEŇ, KATEGÓRIA: NÁVRH | | DÁTUM: 04/2021 |
| | OBSAH VÝKRESU: Verejné dopravné vybavenie | | MIERKA: 1:5000 |
| | HLAVNÝ RIEŠITEĽ: Ing.arch.Vladimír Ligus | ZHOTOVITEĽ | KRESLIL: Kačmariková Janka | ČÍSLO VÝKRESU: náložka č.4 |

Mierka (m): 0 100 200 300 400 500

| | | | |
|---|---|---|---|
| PARÉ ČÍSLO 2 | HLAVNÝ RIEŠITEĽ | ING.ARCH. MARIÁN FERJO | TRISTÁN studio s.r.o. Vyšná Šebastová 138, 082 06 Prešov tel./fax: 051/7730984, mob.: 0905 247 288 e-mail: tristan@tristan-studio.sk |
| | ODBORNE SPÔSOBILÁ OSOBA PRE OBSTARÁVANIE ÚPD | ING.ARCH. VLADIMÍR DEBNÁR | |
| | OBSTARÁVATEĽ | OBEC VYŠNÁ ŠEBASTOVÁ | |
| | NÁZOV DOKUMENTÁCIE: ÚZEMNÝ PLÁN OBCE VYŠNÁ ŠEBASTOVÁ | | DÁTUM: 2/2013 |
| | | | FORMÁT: 20x A4 |
| | | | STUPEŇ: ČISTOPIS |
| MVER | NÁZOV VÝKRESU: Verejné dopravné vybavenie | | MIERKA: 1:5 000 |
| | | | VÝKRES ČÍSLO: 4 |