


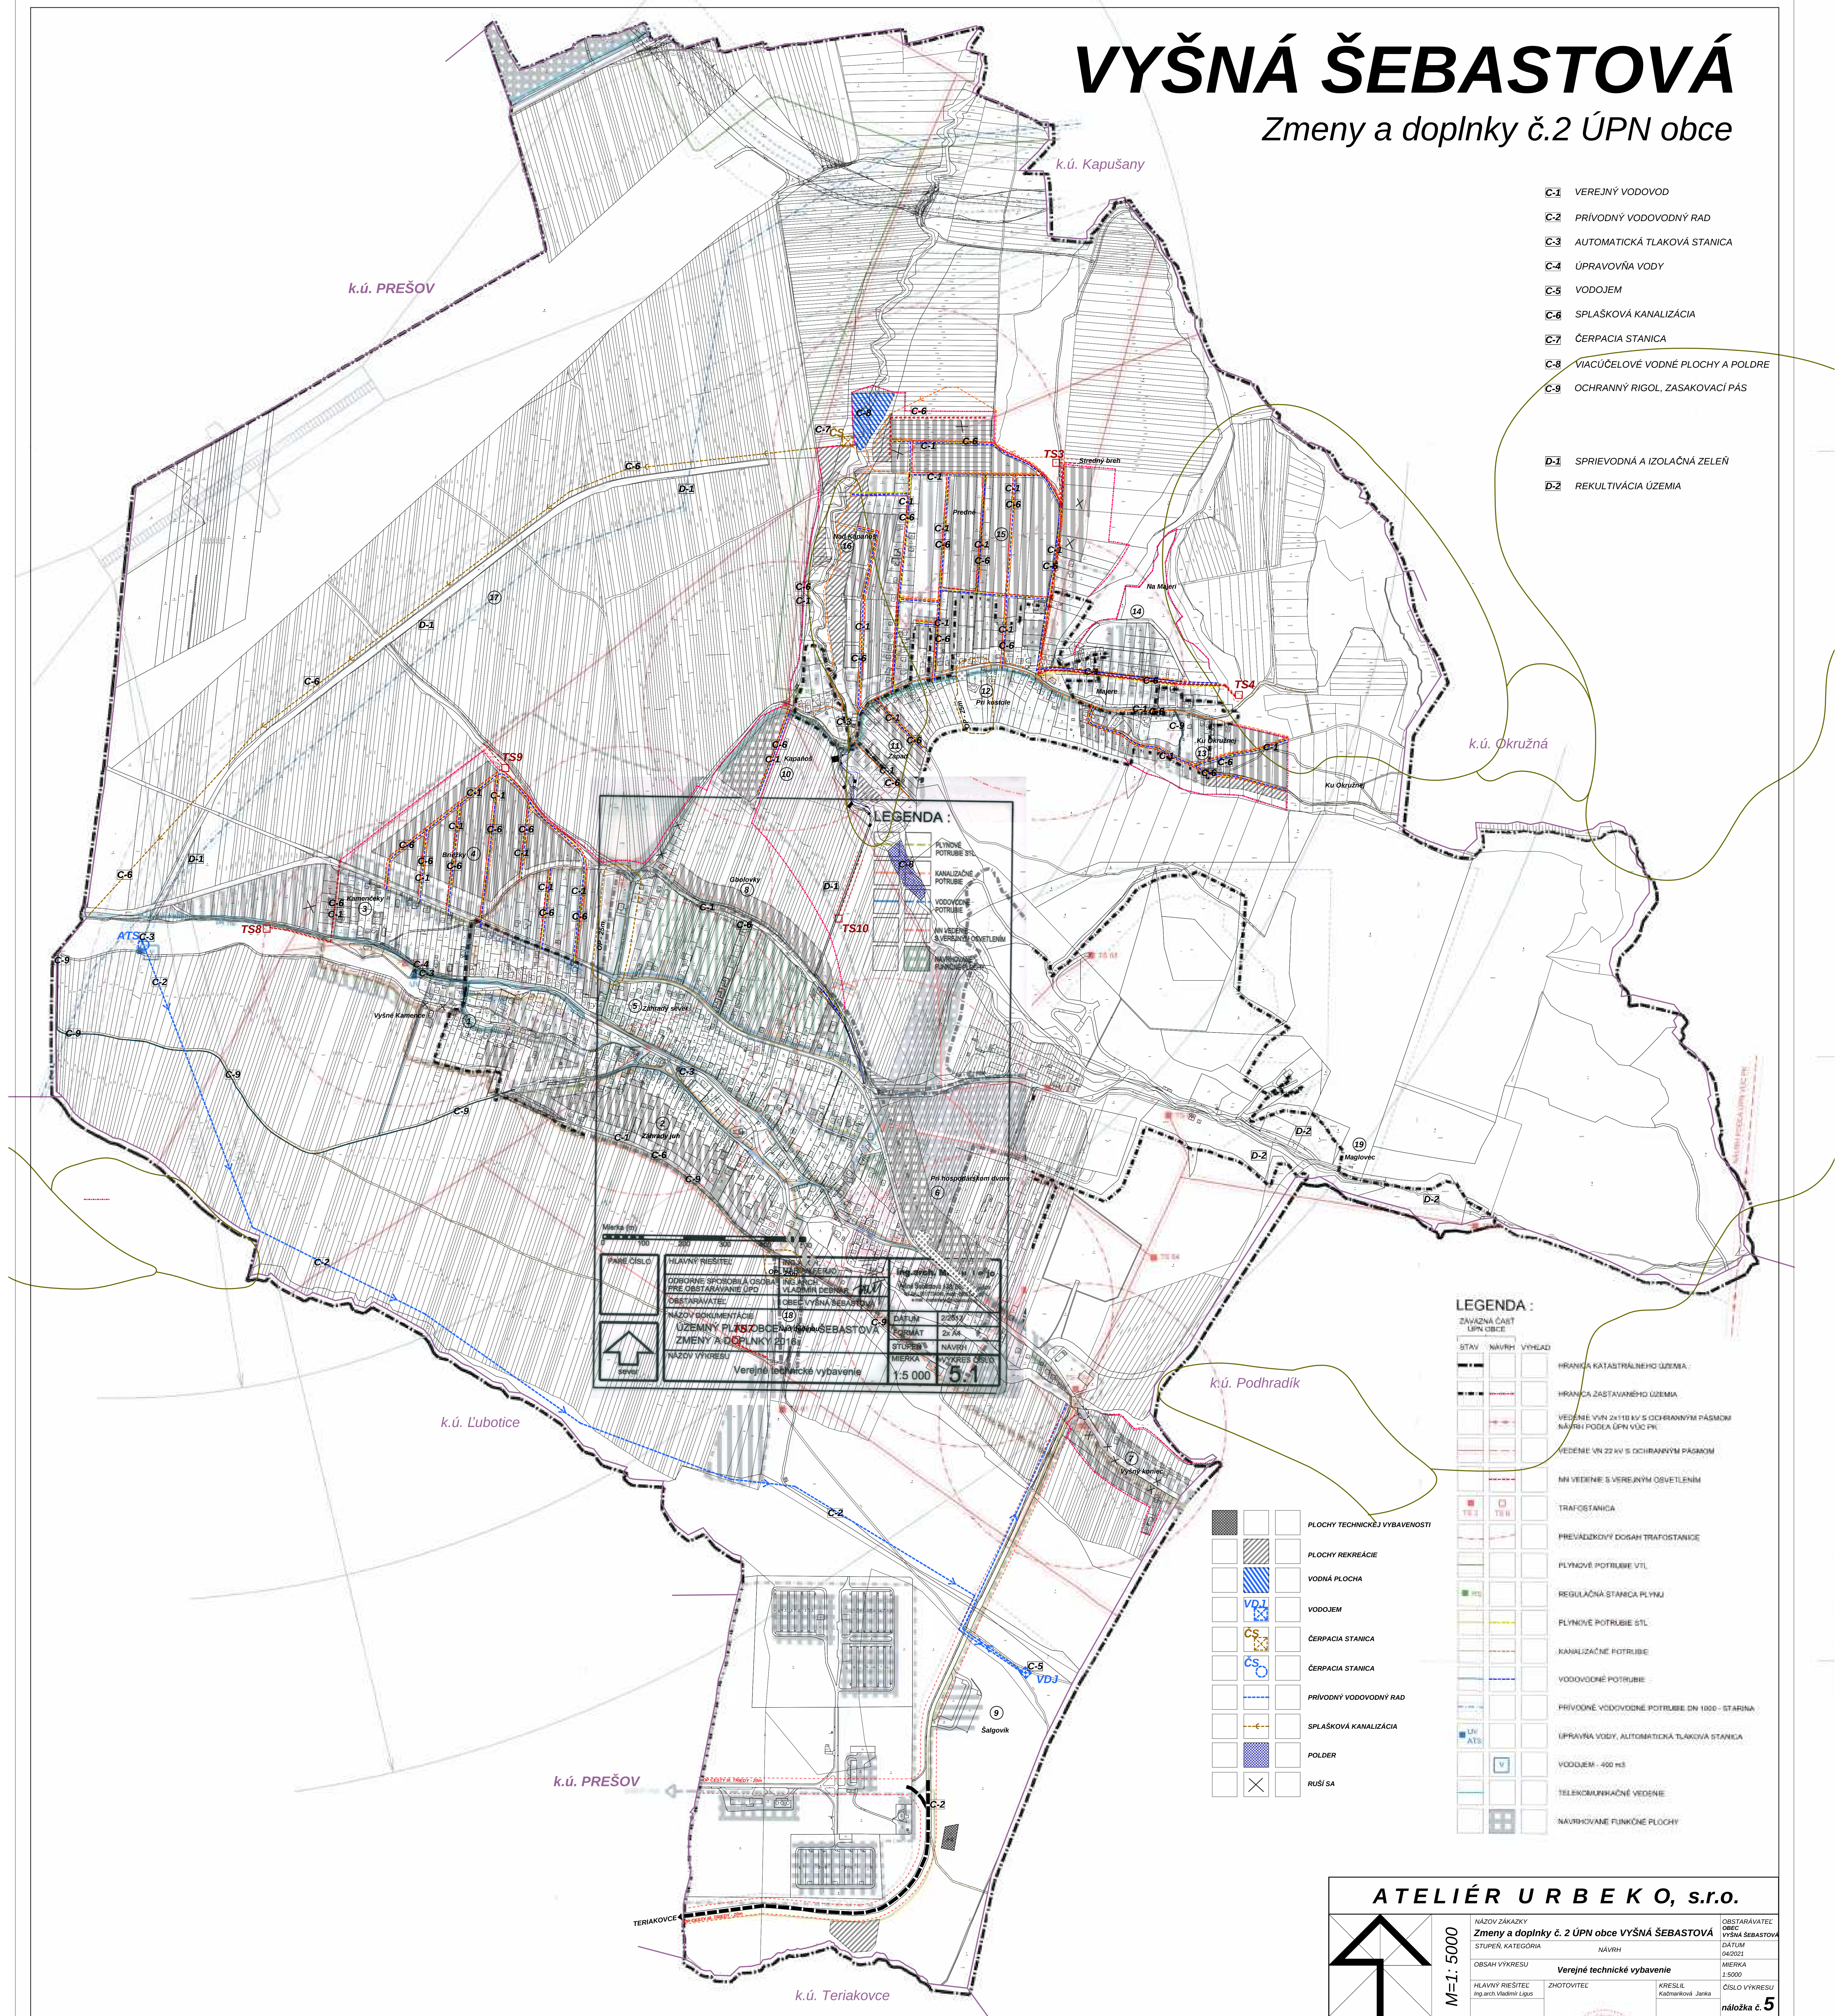


- C-1** VEREJNÝ VODOVOD
- C-2** PRÍVODNÝ VODOVODNÝ RAD
- C-3** AUTOMATICKÁ TLAKOVÁ STANICA
- C-4** ÚPRAVOVÁ VODY
- C-5** VODOJEM
- C-6** SPLAŠKOVÁ KANALIZÁCIA
- C-7** ČERPACIA STANICA
- C-8** VIACÚČELOVE VODNÉ PLOCHY A POLDRE
- C-9** OCHRANNÝ RIGOL, ZASAKOVACÍ PÁS

- D-1** SPRIEVODNÁ A ISOLAČNÁ ZELEN'
- D-2** REKULTIVÁCIA ÚZEMIA



ATELIÉR URBEO, s.r.o.

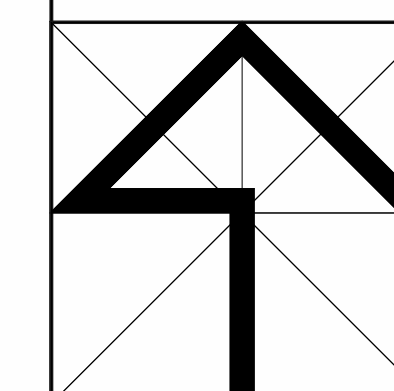

M=1: 5000	NÁZOV ZAKÁZKY Zmeny a doplnky č. 2 ÚPN obce VYŠNÁ ŠEBASTOVÁ		OBSTARÁVATEĽ OBEC VYŠNÁ ŠEBASTOVÁ
	STUPEŇ KATEGÓRIA	NÁVRH	DÁTUM 04/04/2021
	OBSAH VÝKRESU Verejné technické vybavenie		MIERKA 1:5000
	HLAVNÝ RIEŠITEĽ Ing.arch Vlastimil Lugaš	ZHOTOVITEĽ	KRESLIL Kačmarčíková Janka

