


ÚZEMNÝ PLÁN OBCE VALALIKY - KONCEPT RIEŠENIA

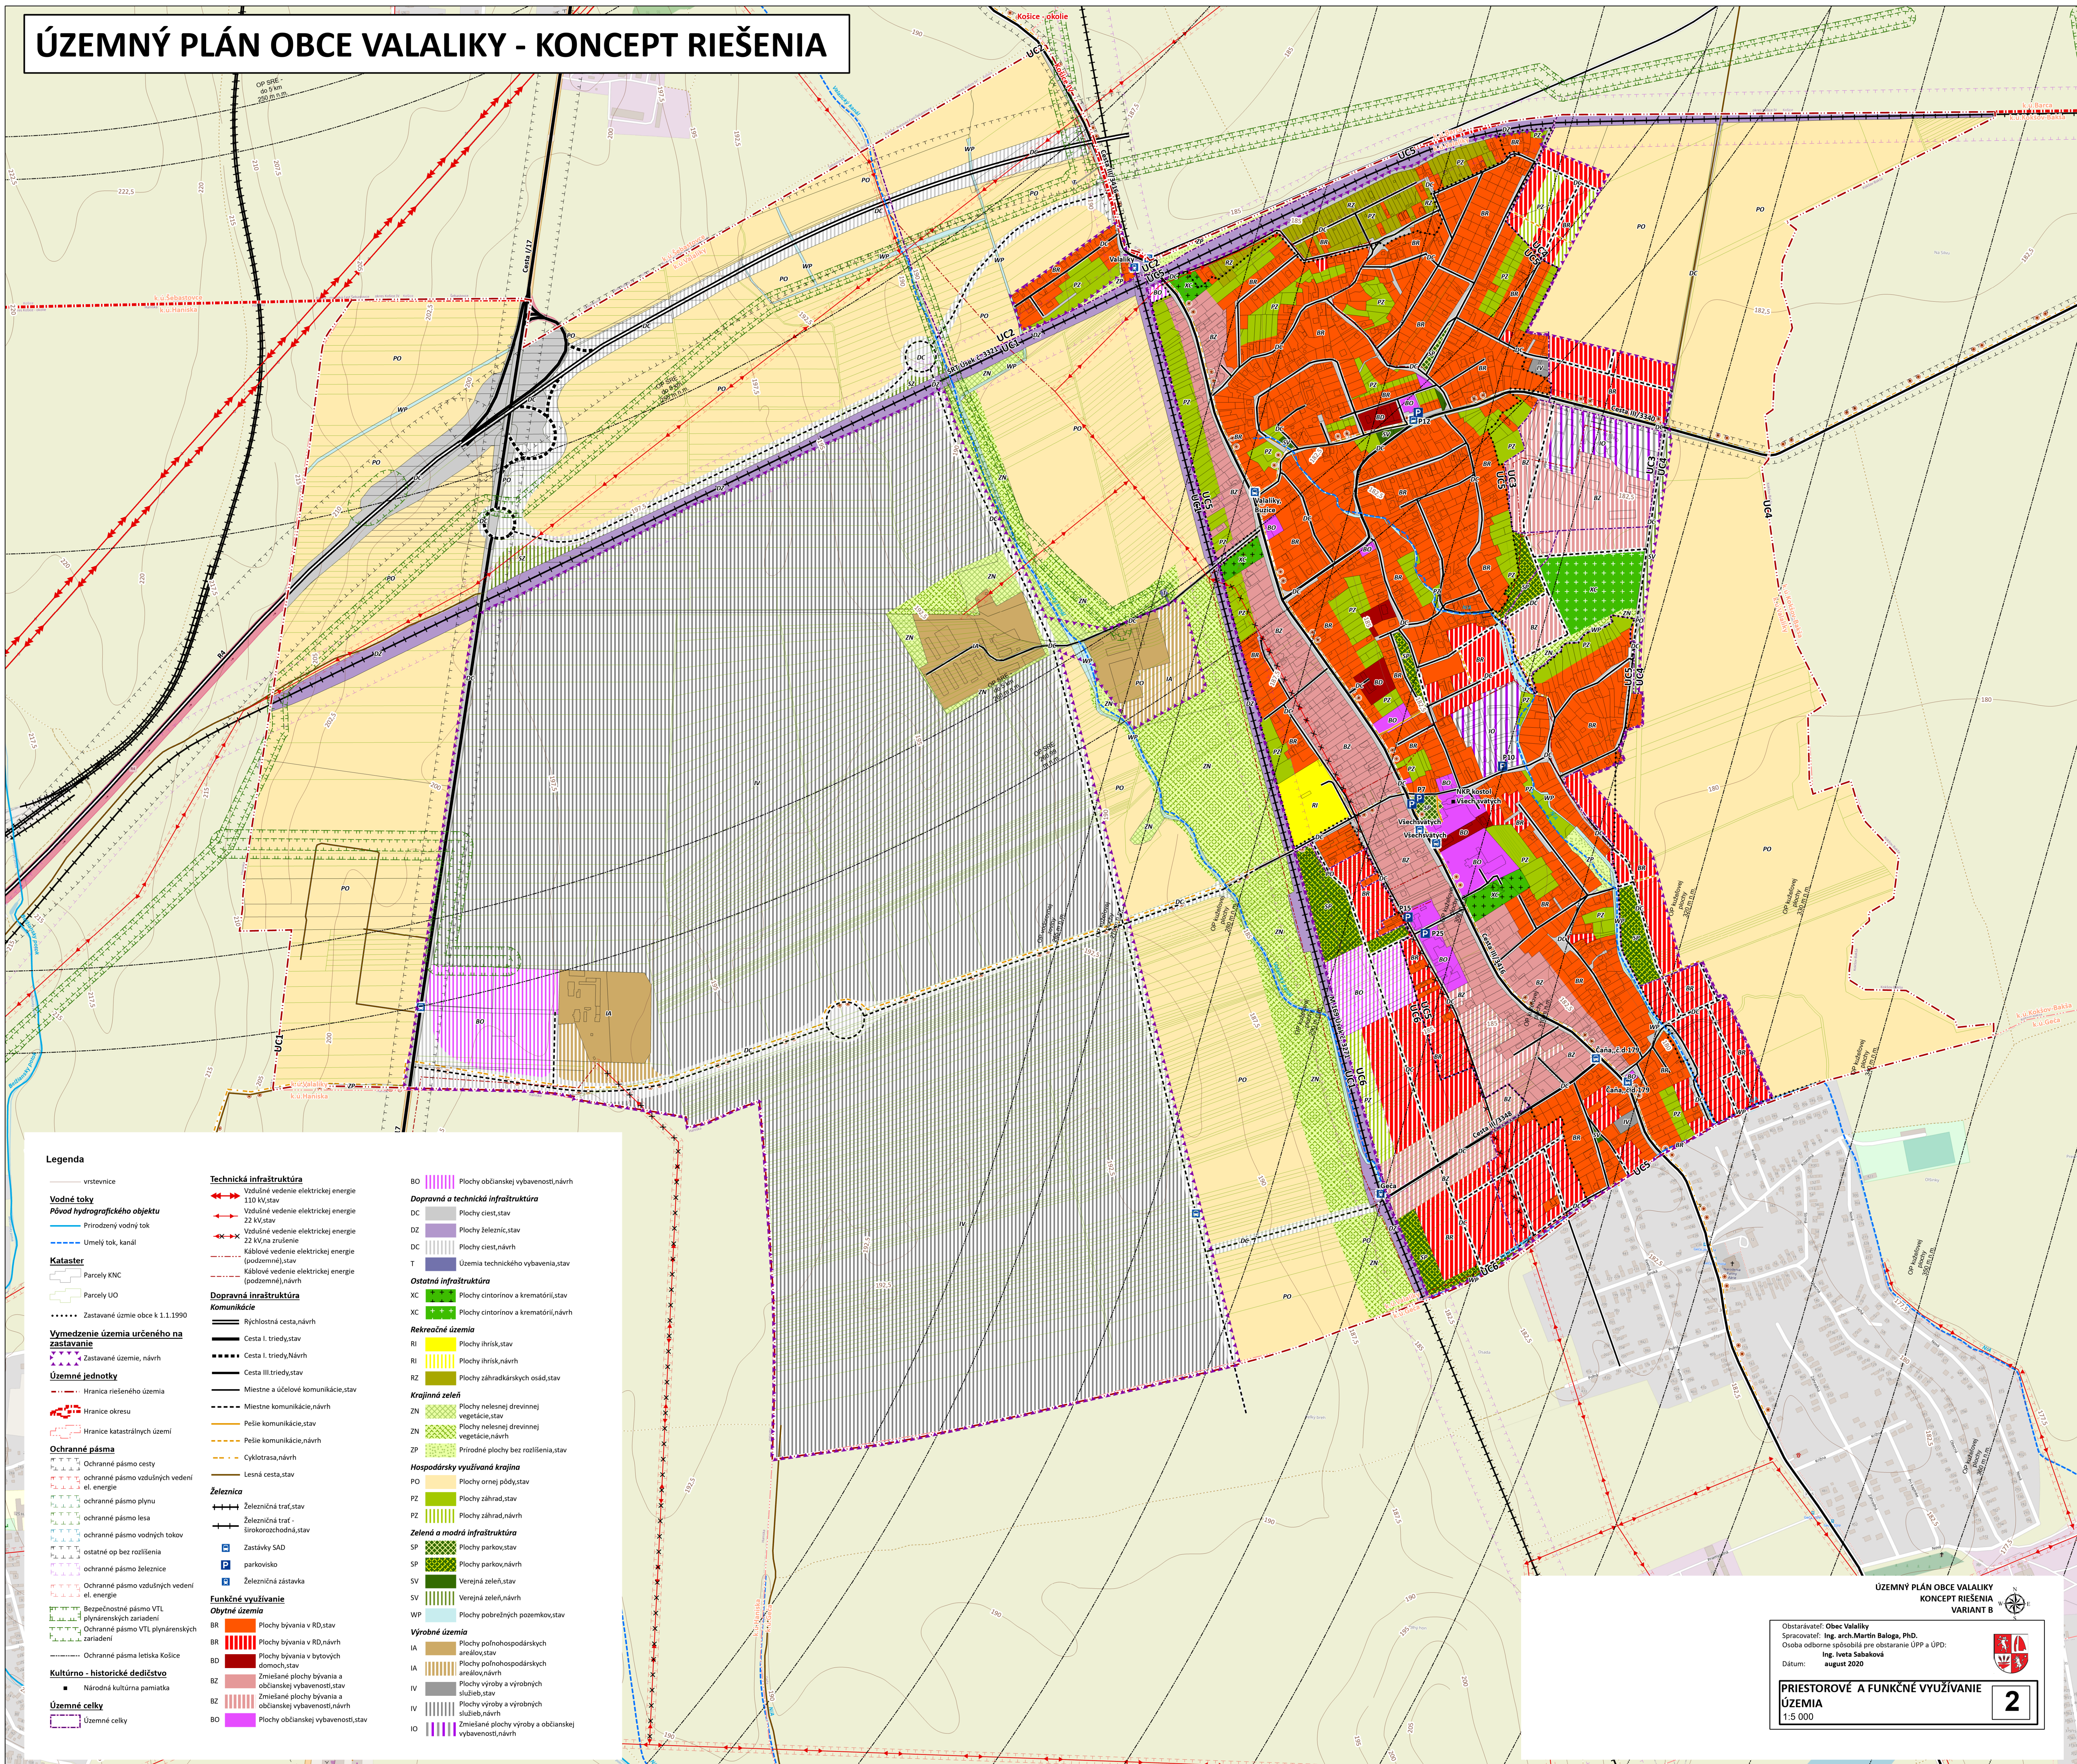

Legenda		
vrstevnice		
Vodné toky		
Pôvod hydrografického objektu		
Prírodný vodný tok		
Umelý tok, kanál		
Kataster		
Parcely KNC		
Parcely UO		
Zastavané územie obce k 1.1.1990		
Vymedzenie územia určeného na zastavanie		
Zastavané územie, návrh		
Územné jednotky		
Hranica riešeného územia		
Hranice katastrálnych území		
Ochranné pásma		
Ochranné pásmo ciest		
Ochranné pásmo vzdušných vedení el. energie		
Ochranné pásmo plynov		
Ochranné pásmo lesa		
Ochranné pásmo vodných tokov		
Ostatné op bez rozlíšenia		
Ochranné pásmo železnice		
Ochranné pásmo vzdušných vedení el. energie		
Bezpečnostné pásmo VTL plynárenských zariadení		
Ochranné pásmo VTL plynárenských zariadení		
Ochranné pásmo letiska Košice		
Kultúrna - historické dedičstvo		
Národná kultúrna pamiatka		
Územné celky		
Územné celky		
Technická infraštruktúra		
Vzdušné vedenie elektrickej energie 110 kV, stav		
Vzdušné vedenie elektrickej energie 22 kV, stav		
Vzdušné vedenie elektrickej energie 22 kV, na zrušenie		
Káblové vedenie elektrickej energie (podzemné), stav		
Káblové vedenie elektrickej energie (podzemné), návrh		
Dopravná infraštruktúra		
Komunikácie		
Rýchlostná cesta, návrh		
Cesta I. triedy, stav		
Cesta I. triedy, návrh		
Cesta III. triedy, stav		
Miestne a účelové komunikácie, stav		
Miestne komunikácie, návrh		
Pešie komunikácie, stav		
Pešie komunikácie, návrh		
Cyklotrasa, návrh		
Lesná cesta, stav		
Železnica		
Železničná trať, stav		
Železničná trať - širokorozchodná, stav		
Zastávky SAD		
Parkovisko		
Železničná zástavka		
Funkčné využívanie		
Obytné územia		
Plochy bývania v RD, stav		
Plochy bývania v RD, návrh		
Plochy bývania v bytových domoch, stav		
Zmiešané plochy bývania a občianskej vybavenosti, stav		
Zmiešané plochy bývania a občianskej vybavenosti, návrh		
Plochy občianskej vybavenosti, stav		
Dopravná a technická infraštruktúra		
Plochy občianskej vybavenosti, návrh		
Plochy ciest, stav		
Plochy železníc, stav		
Plochy ciest, návrh		
Územia technického vybavenia, stav		
Ostatná infraštruktúra		
Plochy cintorínov a krematórií, stav		
Plochy cintorínov a krematórií, návrh		
Rekrečné územia		
Plochy ihrisk, stav		
Plochy ihrisk, návrh		
Plochy záhradkárskeho osíd, stav		
Krajinná zeleň		
Plochy nelesnej drevinnej vegetácie, stav		
Plochy nelesnej drevinnej vegetácie, návrh		
Prírodné plochy bez rozlíšenia, stav		
Hospodársky využívaná krajina		
Plochy ornej pôdy, stav		
Plochy záhrad, stav		
Plochy záhrad, návrh		
Zeľená a modrá infraštruktúra		
Plochy parkov, stav		
Plochy parkov, návrh		
Verejná zeleň, stav		
Verejná zeleň, návrh		
Plochy pobrežných pozemkov, stav		
Výrobné územia		
Plochy poľnohospodárskych areálov, stav		
Plochy poľnohospodárskych areálov, návrh		
Plochy výroby a výrobných služieb, stav		
Plochy výroby a výrobných služieb, návrh		
Zmiešané plochy výroby a občianskej vybavenosti, návrh		

ÚZEMNÝ PLÁN OBCE VALALIKY
KONCEPT RIEŠENIA
VARIANT B

Obstarávateľ: Obec Valaliky
Spracovateľ: Ing. arch. Martin Baloga, PhD.
Osoba odborné spôsobilá pre obstaranie ÚPP a ÚPD:
Ing. Ivetta Sabaková
august 2020

Dátum:

PRIESTOROVÉ A FUNKČNÉ VYUŽÍVANIE
ÚZEMIA
1:5 000

2