


ÚZEMNÝ PLÁN OBCE VALALIKY - KONCEPT RIEŠENIA

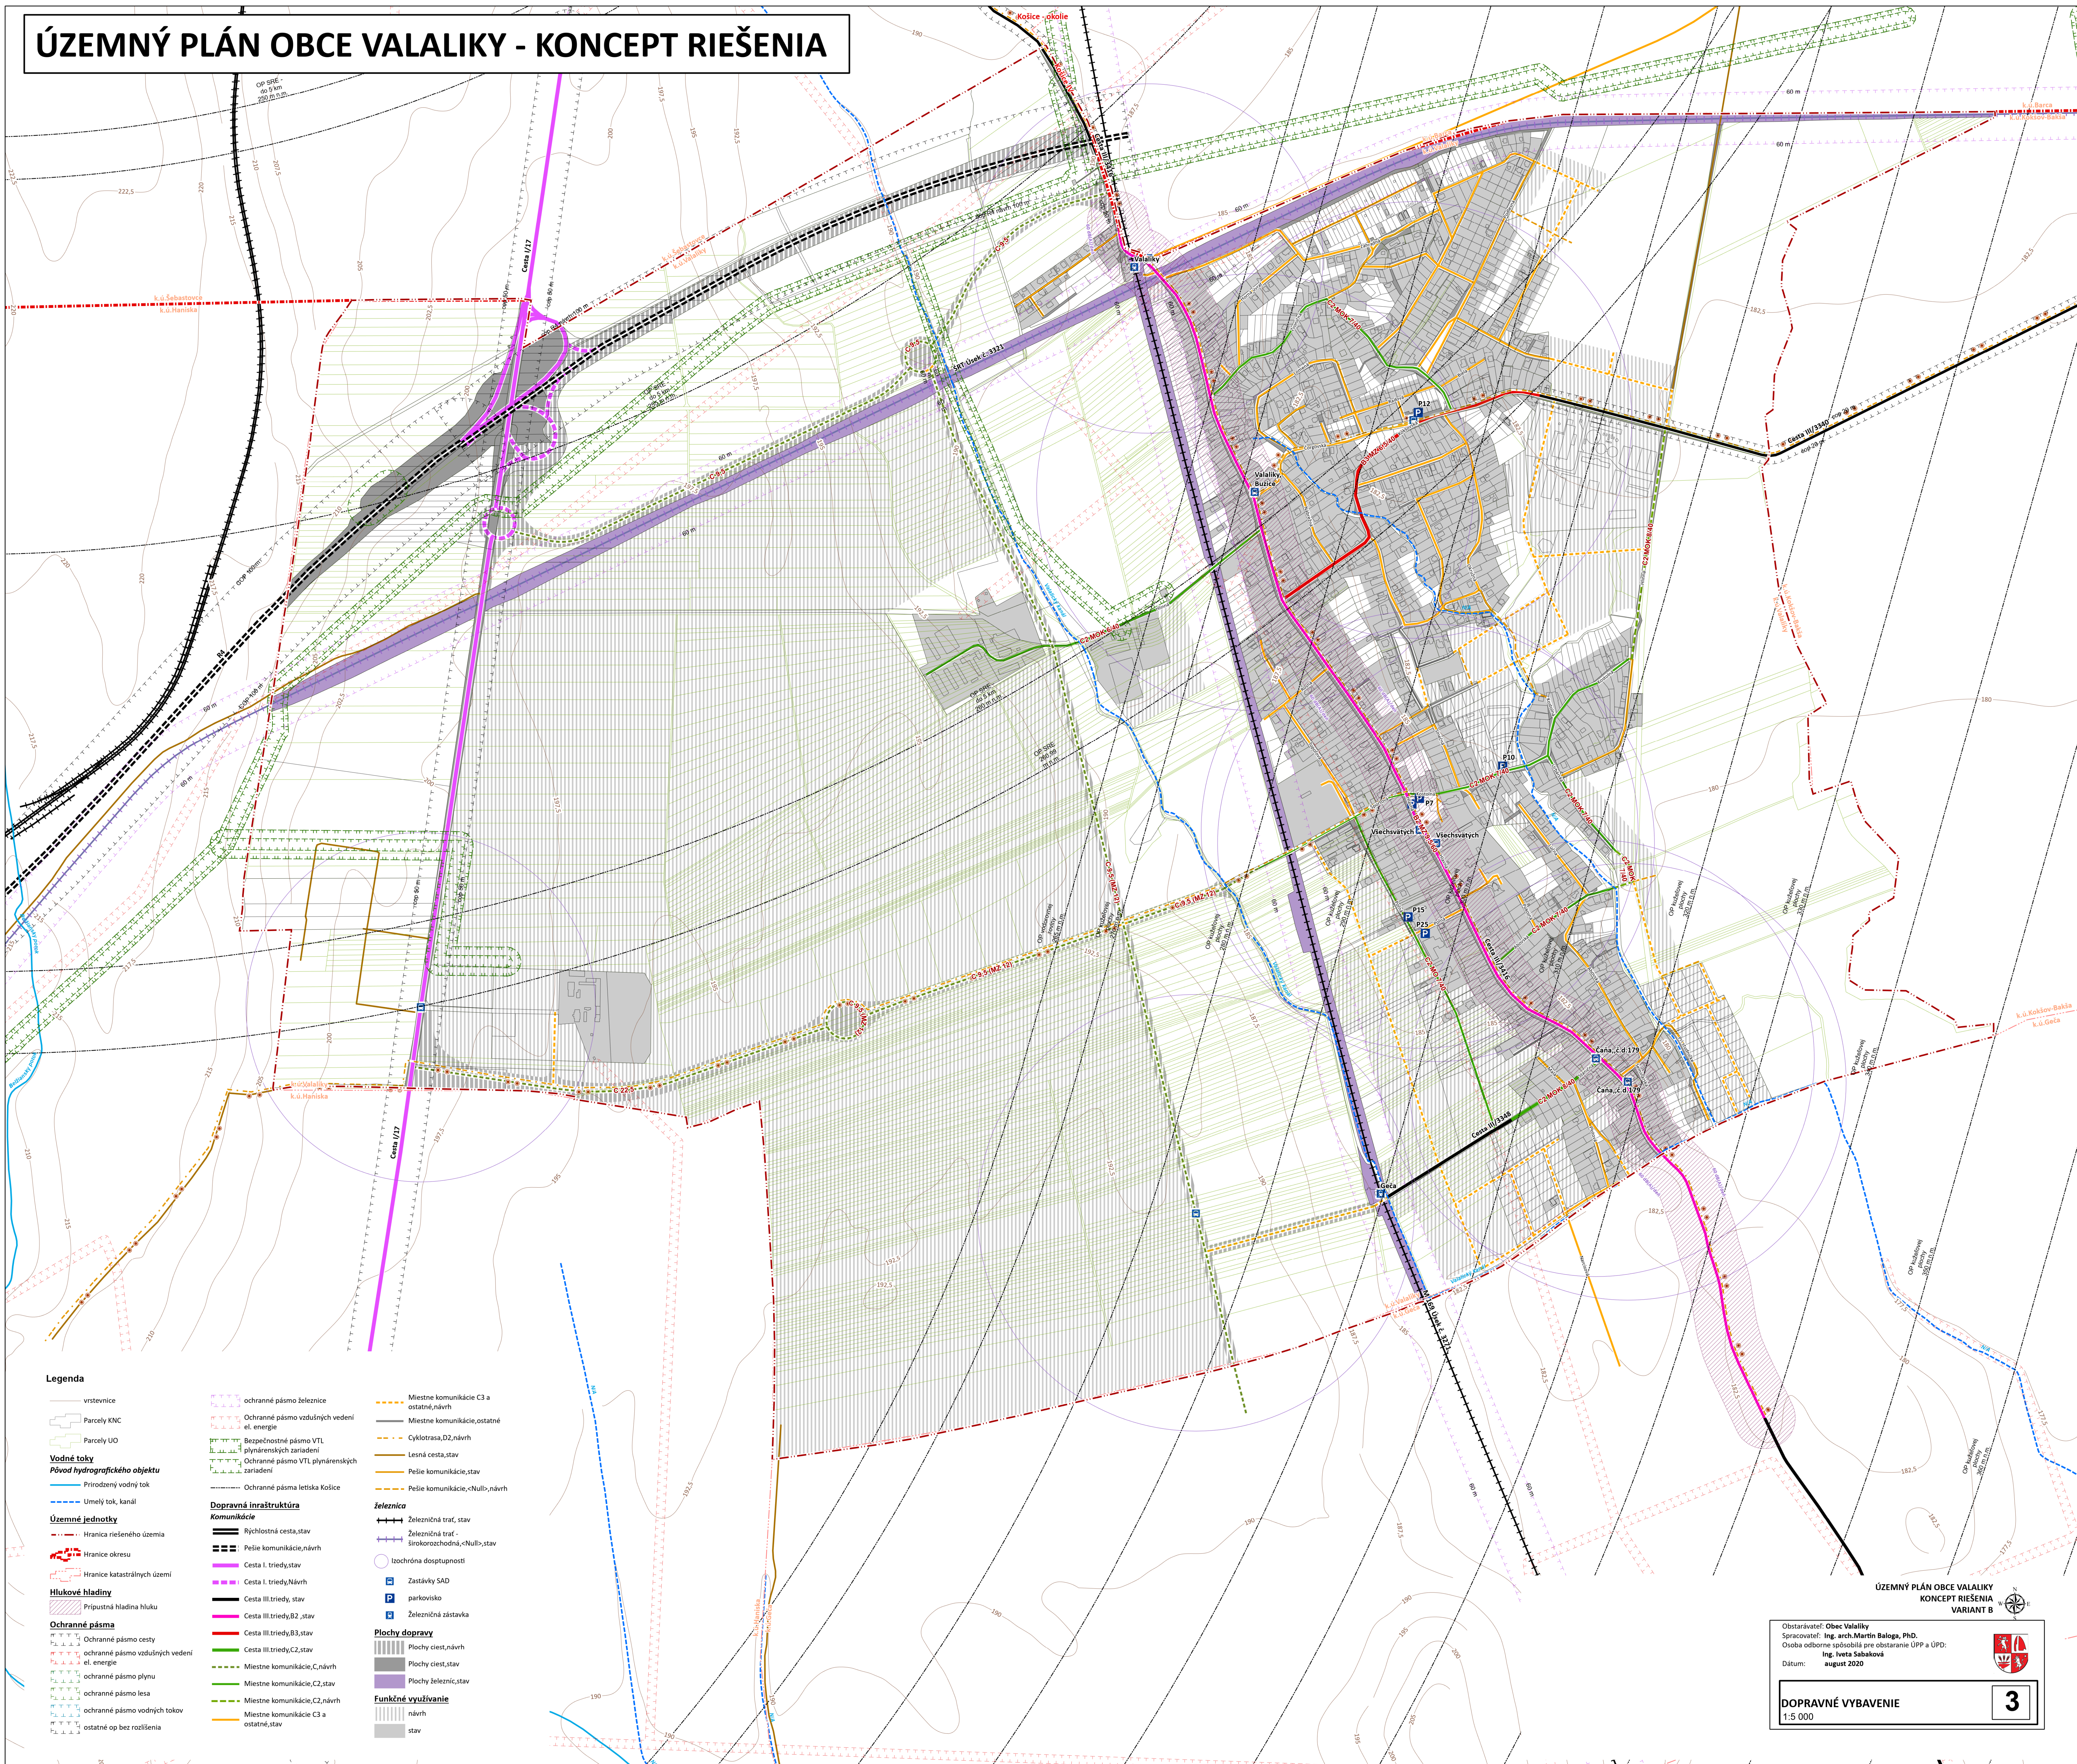

Legenda

- vrstevnice
- Parcely KNC
- Parcely UO
- Vodné toky**
- Pôvod hydrografického objektu
- Prirodzený vodný tok
- Umelý tok, kanál
- Územné jednotky**
- Hranica riešeneho územia
- Hranice okresu
- Hranice katastrálnych území
- Hlukové hladiny**
- Priprútná hladina hluku
- Ochranné pásma**
- Ochranné pásmo cesty
- ochranné pásmo vzdušných vedení el. energie
- ochranné pásmo plynu
- ochranné pásmo lesa
- ochranné pásmo vodných tokov
- ostatné op bez rozlíšenia
- ochranné pásmo železnice
- Ochranné pásmo vzdušných vedení el. energie
- Bezpečnostné pásmo VTL plynárenských zariadení
- Ochranné pásmo VTL plynárenských zariadení
- Ochranné pásma letiska Košice
- Dopravná inštruktúra**
- Komunikácie**
- Rýchlostná cesta, stav
- Pešie komunikácie, návrh
- Cesta I. triedy, stav
- Cesta I. triedy, návrh
- Cesta III. triedy, stav
- Cesta III. triedy, B2, stav
- Cesta III. triedy, B3, stav
- Cesta III. triedy, C2, stav
- Miestne komunikácie, C, návrh
- Miestne komunikácie, C2, stav
- Miestne komunikácie, C2, návrh
- Miestne komunikácie C3 a ostatné, stav
- Miestne komunikácie, ostatné
- Cyklotrasa, D2, návrh
- Lesná cesta, stav
- Pešie komunikácie, stav
- Pešie komunikácie, <Null>, návrh
- Železnica**
- Železničná trať, stav
- Železničná trať - širokorozchodná, <Null>, stav
- Izochrona dostupnosti
- Zastávky SAD
- parkovisko
- Železničná zastávka
- Plochy dopravy**
- Plochy ciest, návrh
- Plochy ciest, stav
- Plochy železníc, stav
- Funkčné využívanie**
- návrh
- stav

ÚZEMNÝ PLÁN OBCE VALALIKY
KONCEPT RIEŠENIA
VARIANT B

Obstarávateľ: Obec Valaliky
Spracovateľ: Ing. arch. Martin Baloga, PhD.
Osoba odborné spôsobilá pre obstaranie ÚPP a ÚPD:
Ing. Ivetta Sabaková
Dátum: august 2020

DOPRAVNÉ VYBAVENIE

1:5 000

3