


ÚZEMNÝ PLÁN OBCE VALALIKY - KONCEPT RIEŠENIA

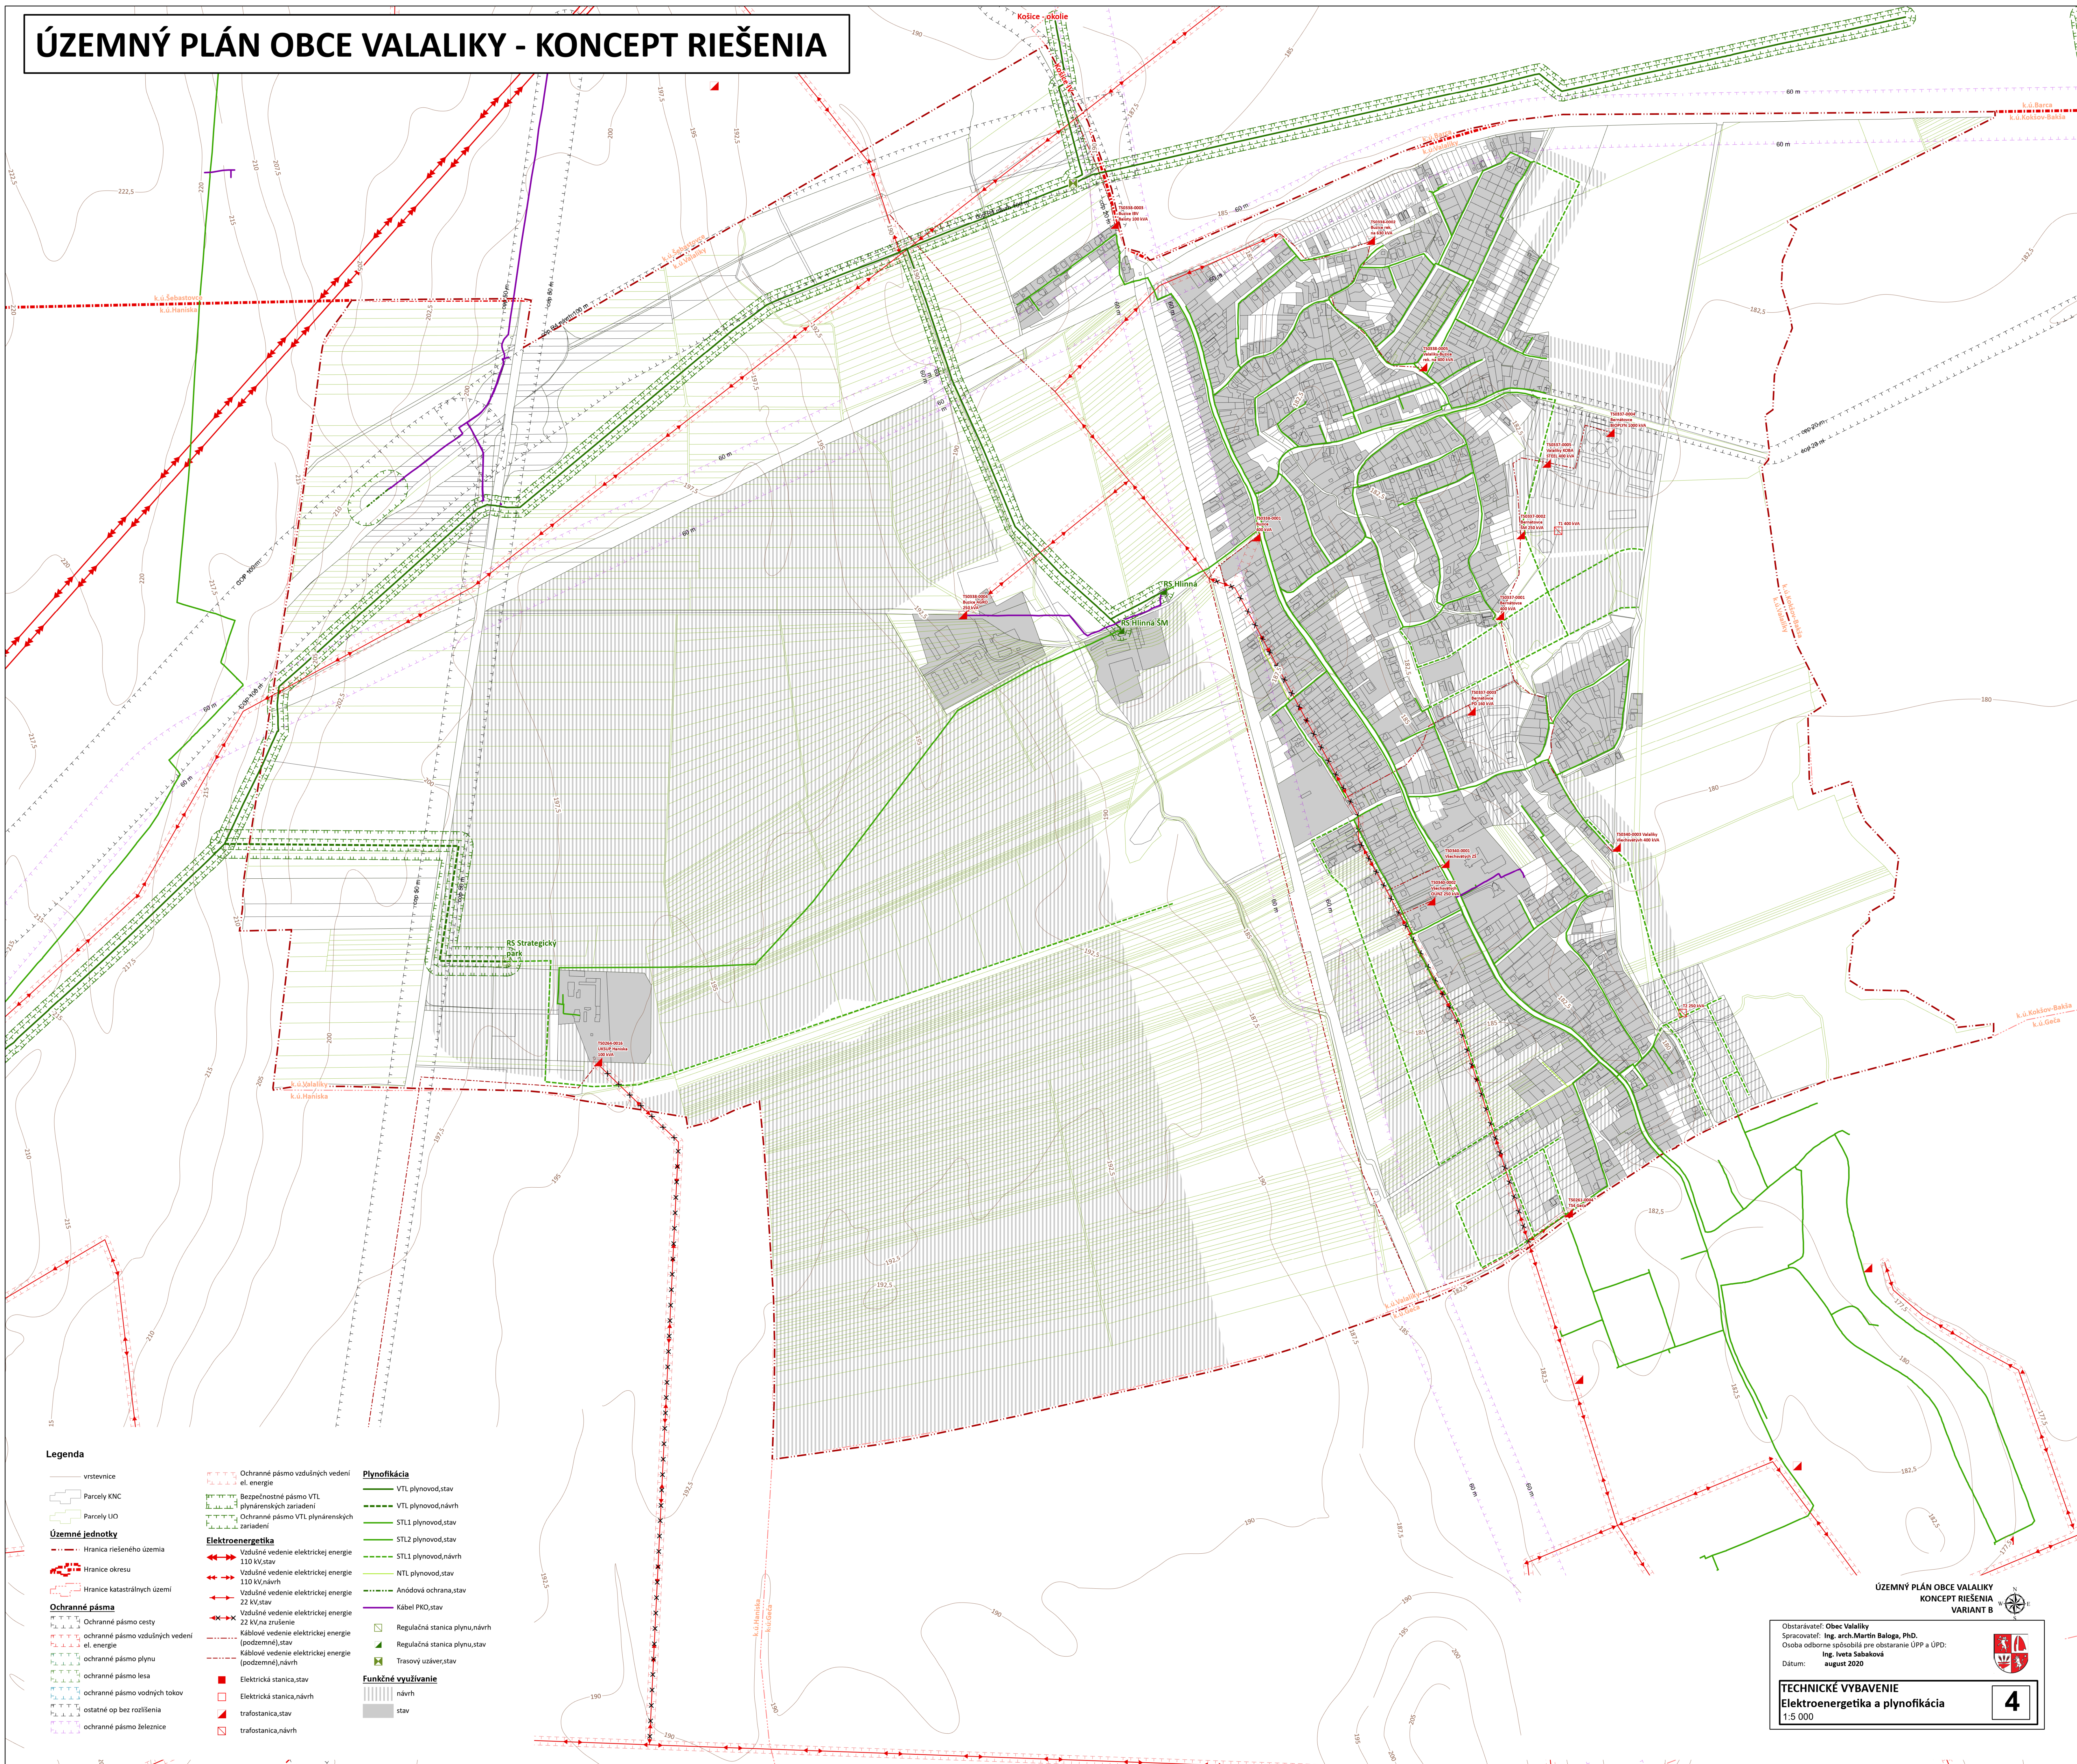

- Legenda**
- vrstevnice

Parcely KNC

Parcely UO

Územné jednotky

Hranica riešeného územia

Hranica okresu

Hranica katastrálnych území

Ochranné pásma

Ochranné pásmo cesty

ochranné pásmo vzdušných vedení el. energie

ochranné pásmo plynu

ochranné pásmo lesa

ochranné pásmo vodných tokov

ostatné op bez rozlíšenia

ochranné pásmo železnice
- Elektroenergetika**
- Vzdušné vedenie elektrickej energie 110 kV, stav
- Vzdušné vedenie elektrickej energie 110 kV, návrh
- Vzdušné vedenie elektrickej energie 22 kV, stav
- Vzdušné vedenie elektrickej energie 22 kV, na zrušenie
- Kábelové vedenie elektrickej energie (podzemné), stav
- Kábelové vedenie elektrickej energie (podzemné), návrh
- Elektrická stanica, stav
- Elektrická stanica, návrh
- trafostanica, stav
- trafostanica, návrh

Plynofikácia

VTL plynovod, stav

VTL plynovod, návrh

STL1 plynovod, stav

STL2 plynovod, stav

STL1 plynovod, návrh

NTL plynovod, stav

Anódová ochrana, stav

Kábel PKO, stav

Regulačná stanica plynu, návrh

Regulačná stanica plynu, stav

Trasový uzáver, stav

Funkčné využívanie

návrh

stav

ÚZEMNÝ PLÁN OBCE VALALIKY
KONCEPT RIEŠENIA
VARIANT B

Obstarávateľ: Obec Valaliky
Spracovateľ: Ing. arch. Martin Baloga, PhD.
Osoba odborné spôsobilá pre obstaranie ÚPP a ÚPD:
Ing. Ivetta Sabaková
august 2020

Dátum:

TECHNICKÉ VYBAVENIE
Elektroenergetika a plynofikácia
1:5 000

4