


# ÚZEMNÝ PLÁN OBCE VALALIKY - KONCEPT RIEŠENIA

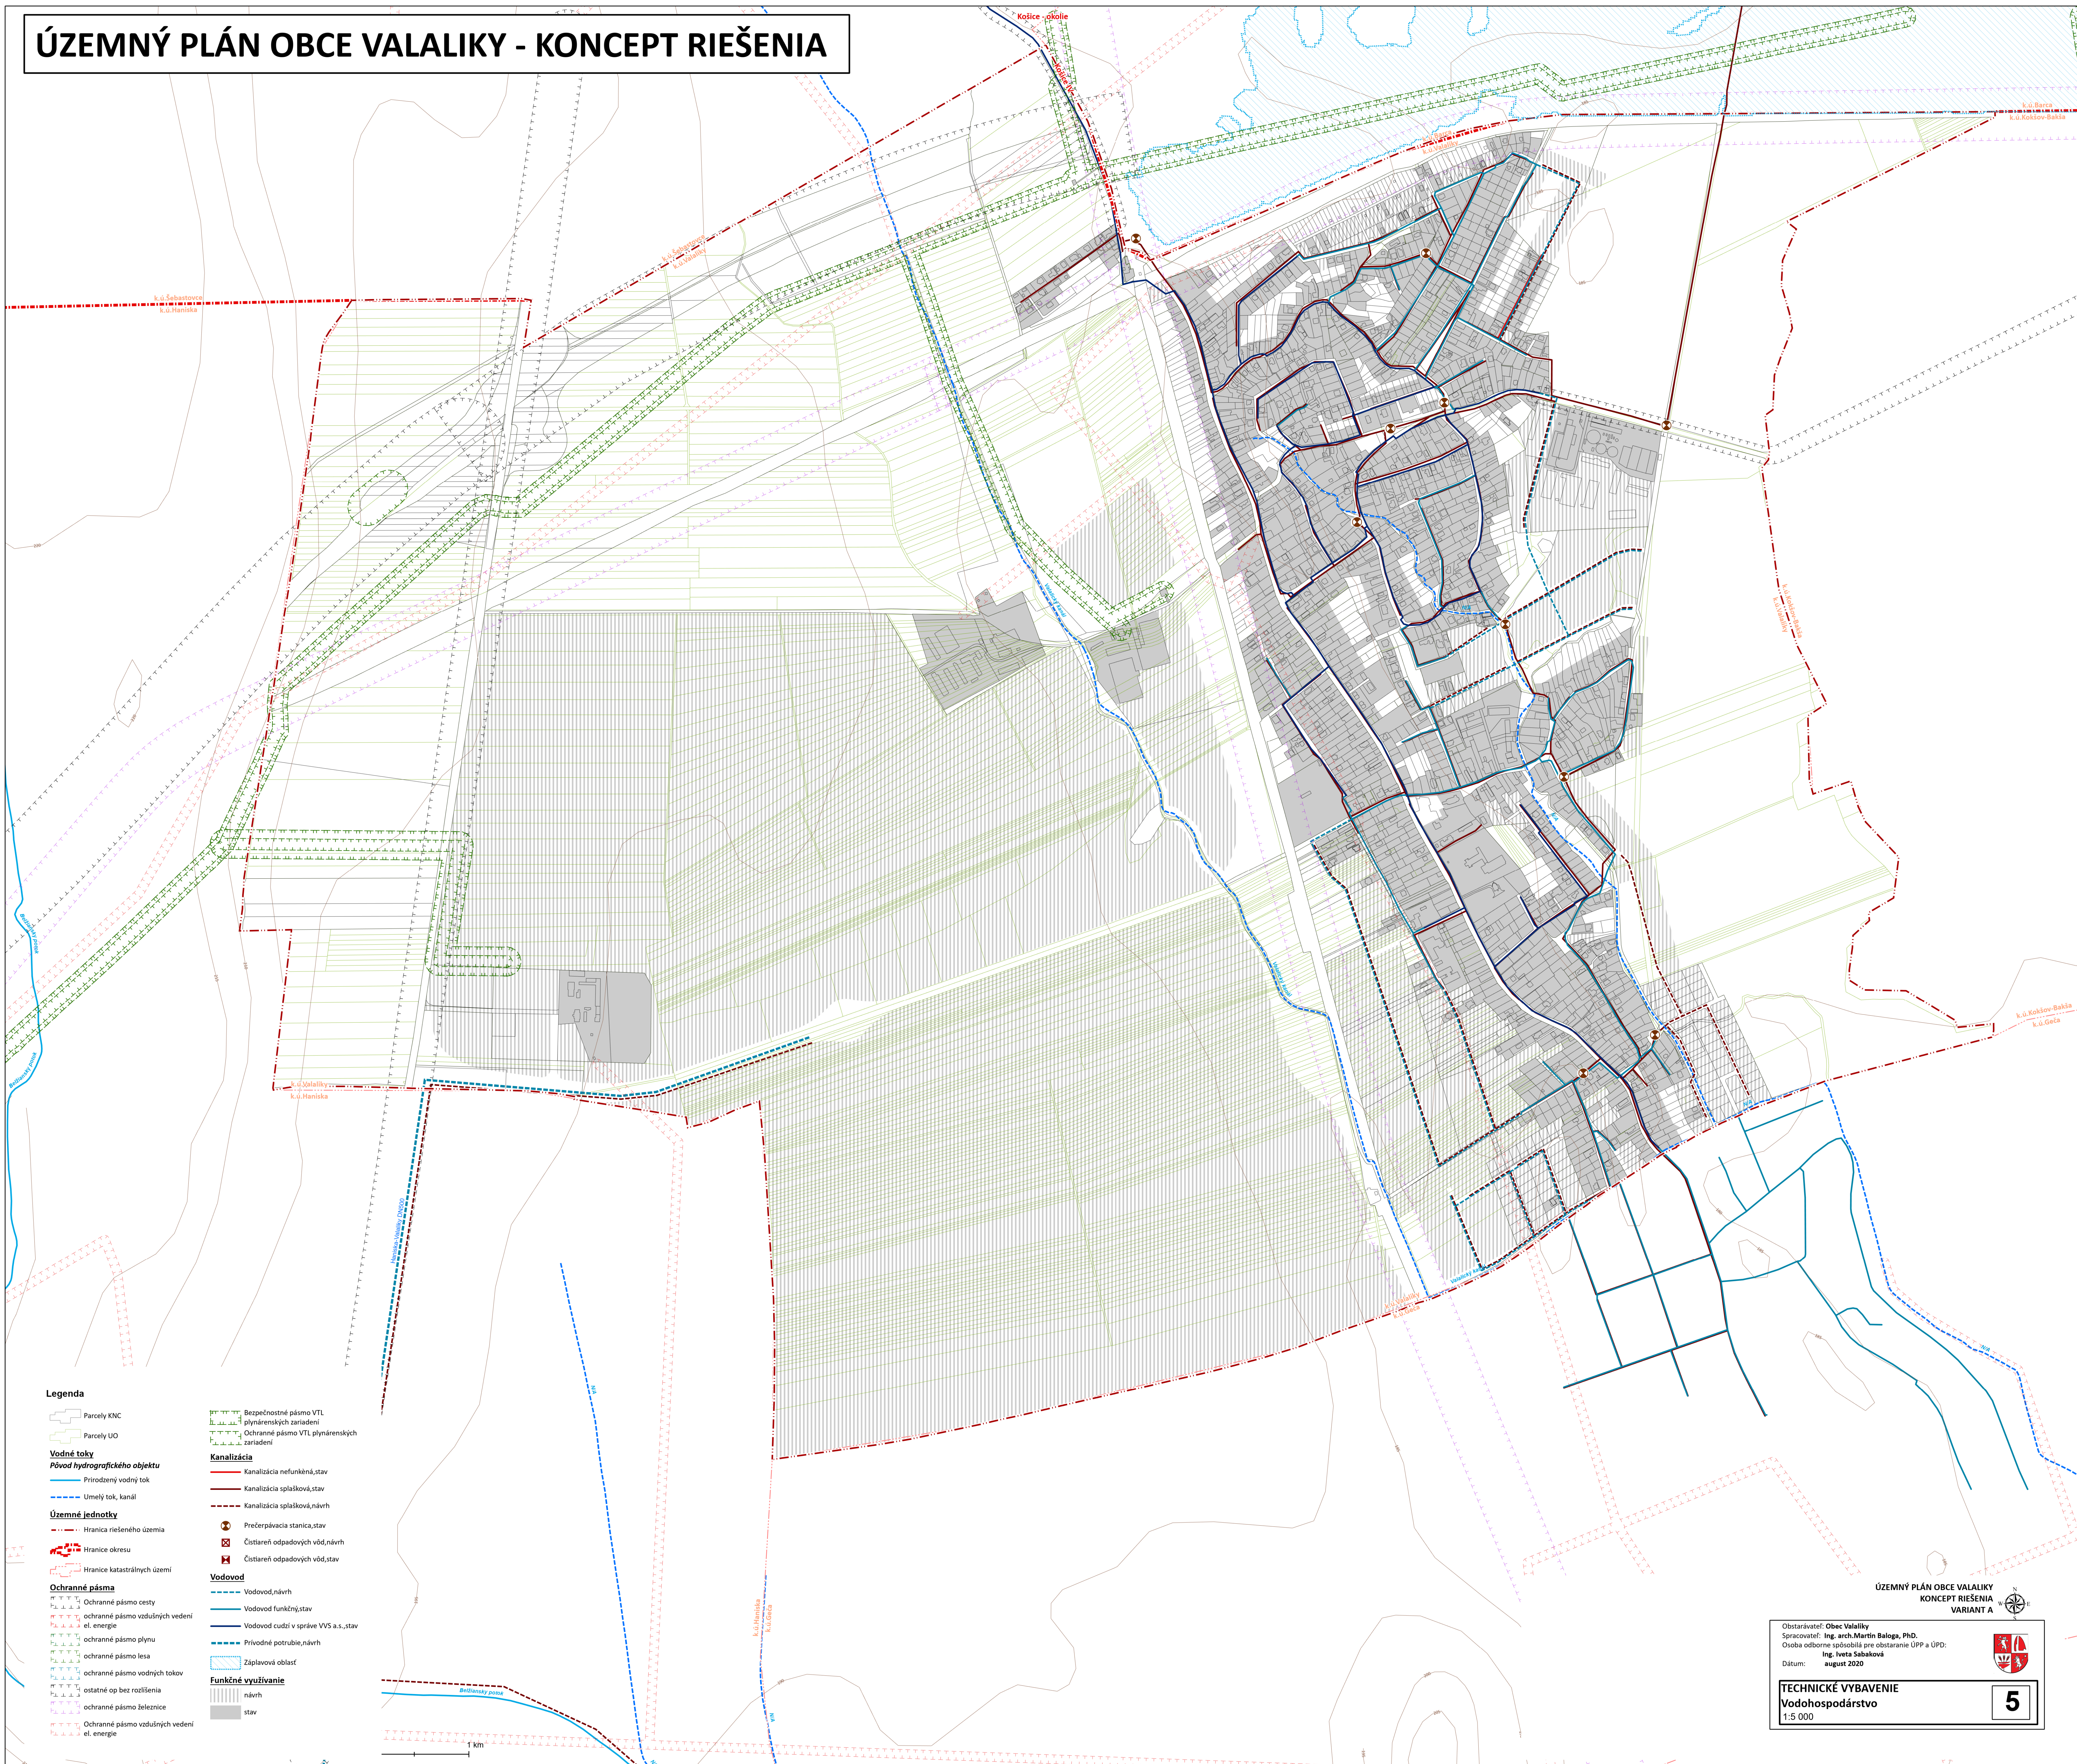

- Legenda**
- Parcely KNC
  - Parcely UO
  - Vodné toky**
  - Pôvod hydrografického objektu**
  - Prírodný vodný tok
  - Umelý tok, kanál
  - Územné jednotky**
  - Hranica riešeného územia
  - Hranice okresu
  - Hranice katastrálnych území
  - Ochranné pásma**
  - Ochranné pásmo ciest
  - ochranné pásmo vzdušných vedení el. energie
  - ochranné pásmo plynu
  - ochranné pásmo lesa
  - ochranné pásmo vodných tokov
  - ostatné op bez rozlíšenia
  - ochranné pásmo železnice
  - ochranné pásmo vzdušných vedení el. energie
  - Kanalizácia**
  - Kanalizácia nefunkčná, stav
  - Kanalizácia splašková, stav
  - Kanalizácia splašková, návrh
  - Prečerpávací stanica, stav
  - Čistiareň odpadových vôd, návrh
  - Čistiareň odpadových vôd, stav
  - Vodovod**
  - Vodovod, návrh
  - Vodovod funkčný, stav
  - Vodovod cudzí v správe VVS a.s., stav
  - Prívodné potrubie, návrh
  - Záplavová oblasť
  - Funkčné využívanie**
  - navrh
  - stav

ÚZEMNÝ PLÁN OBCE VALALIKY  
KONCEPT RIEŠENIA  
VARIANT A

Obstarávateľ: Obec Valaliky  
Spracovateľ: Ing. arch. Martin Baloga, PhD.  
Osoba odborné spôsobilá pre obstaranie ÚPP a ÚPD:  
Ing. Iveta Sabaková  
Dátum: august 2020

**TECHNICKÉ VYBAVENIE**  
Vodohospodárstvo  
1:5 000

5