


ÚZEMNÝ PLÁN OBCE VALALIKY - KONCEPT RIEŠENIA

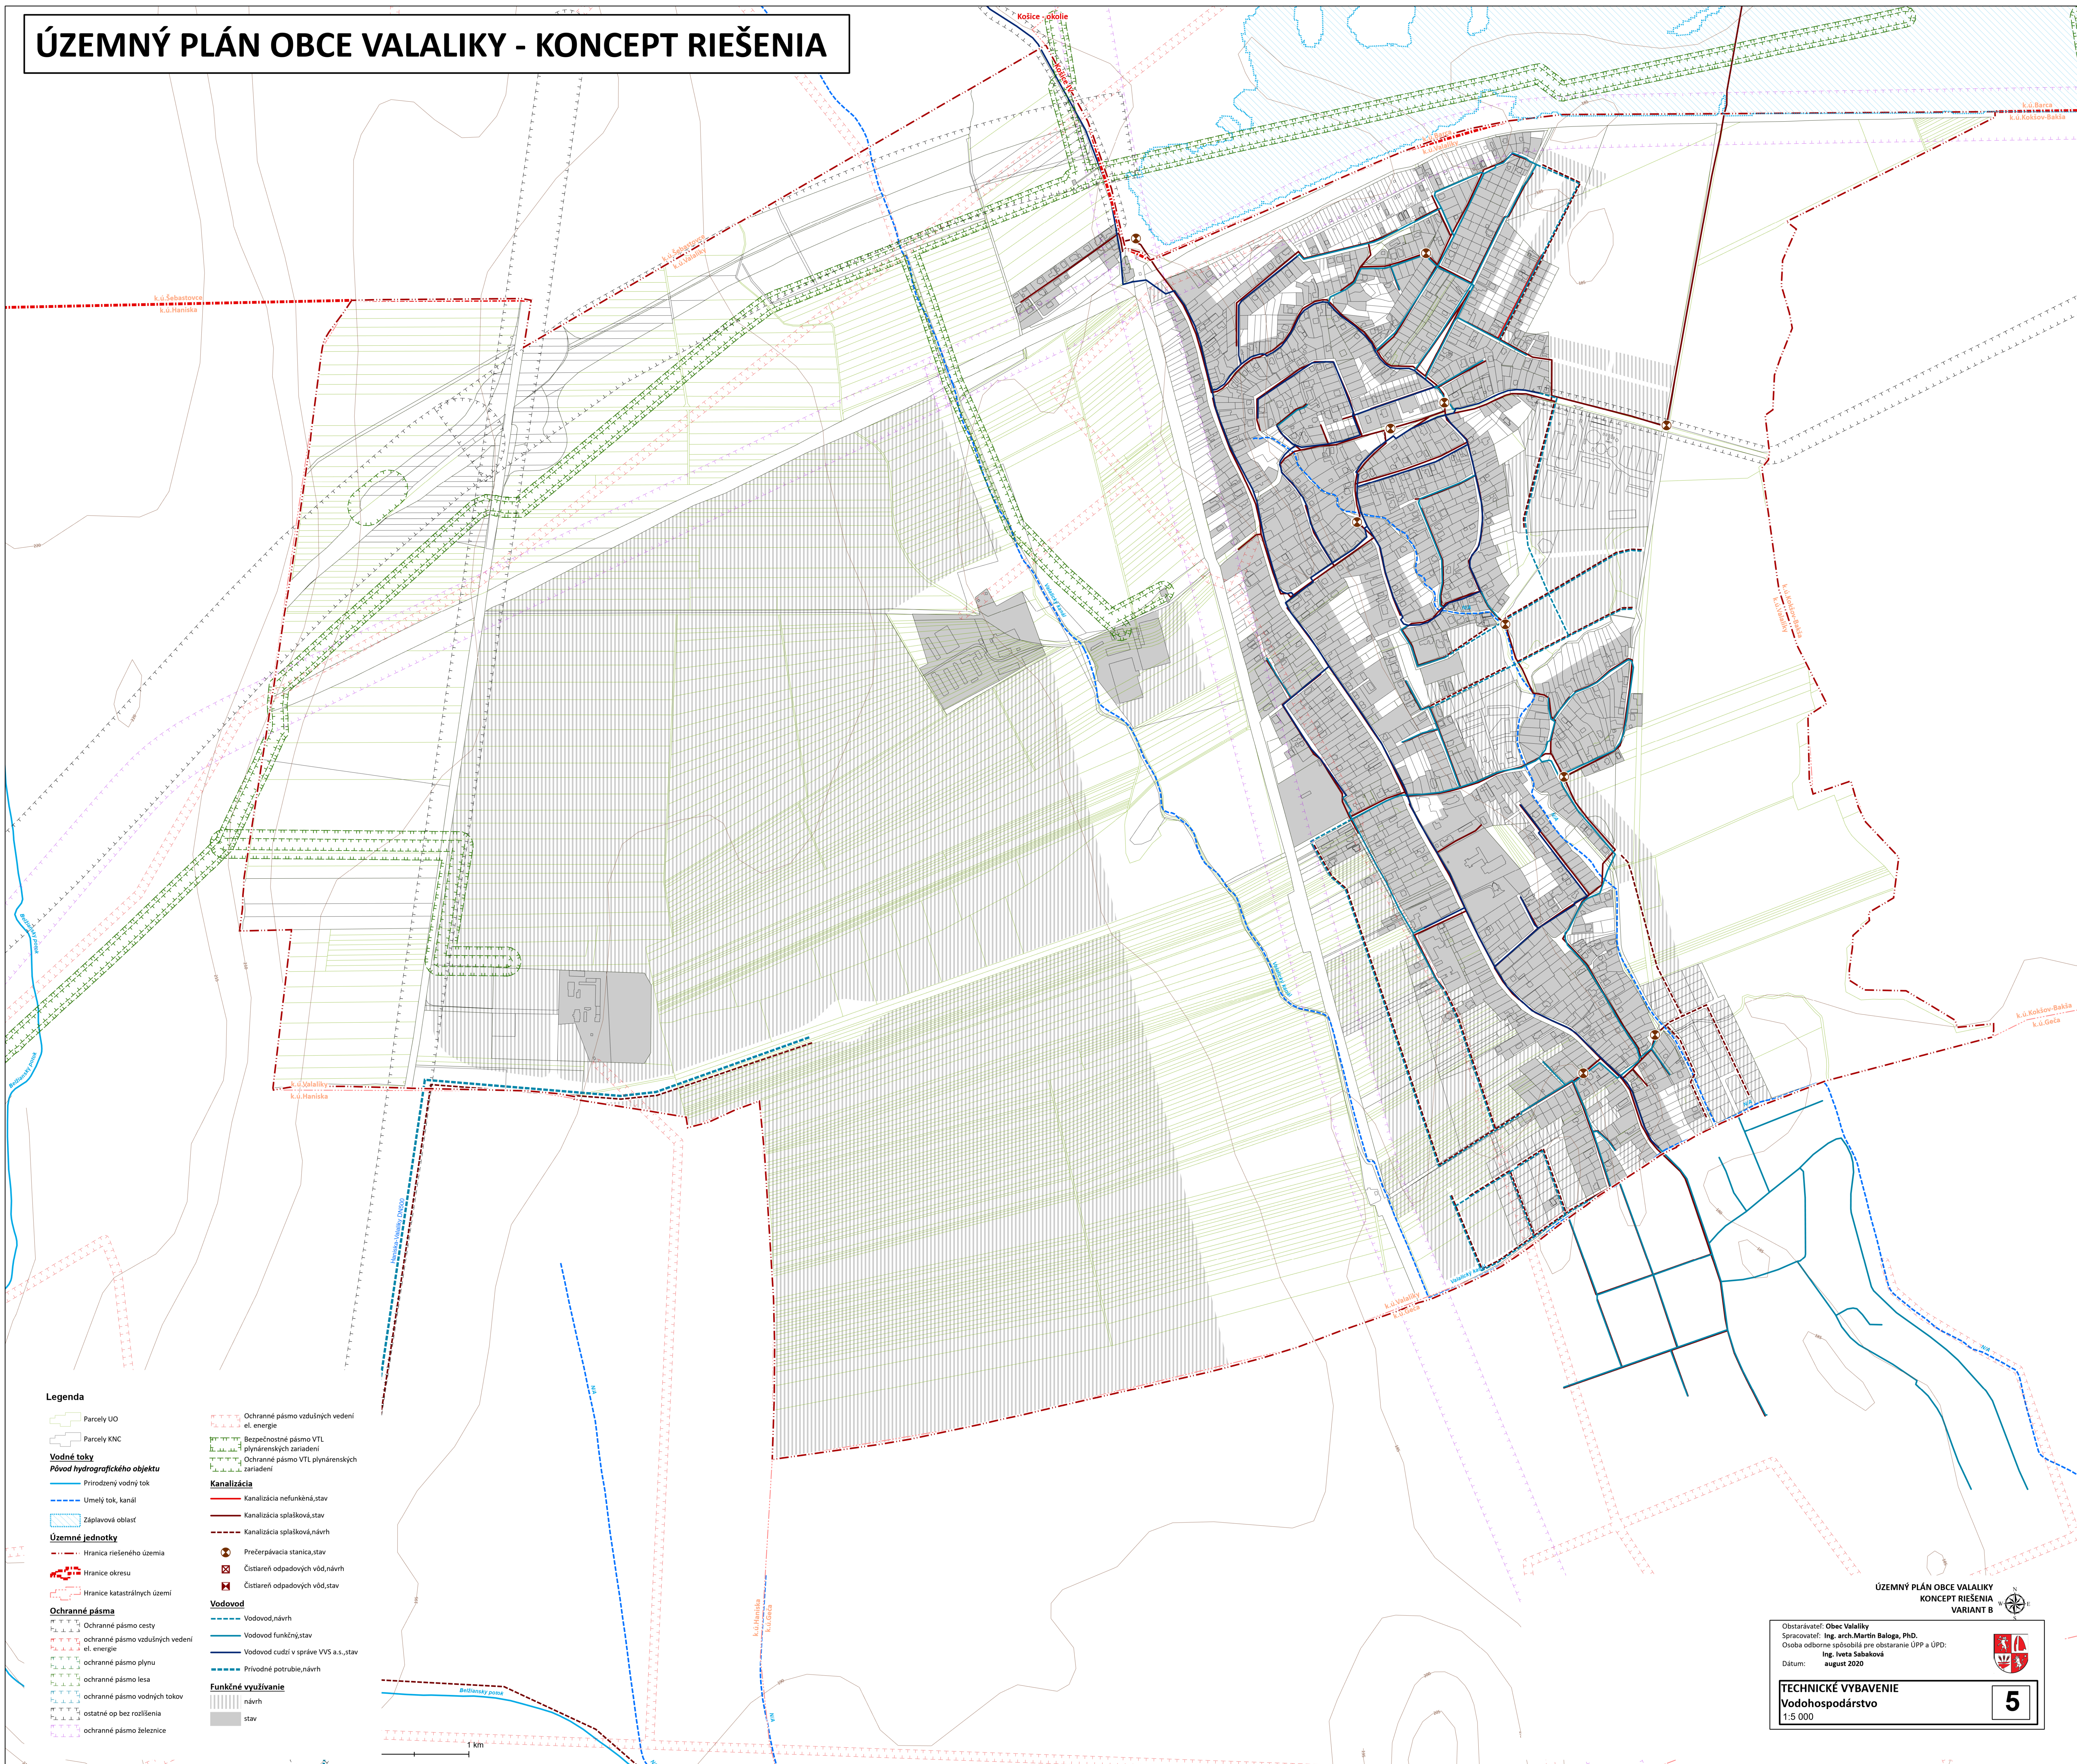

- Legenda**
- Parcely ÚO
 - Parcely KNC
 - Vodné toky**
 - Pôvod hydrografického objektu
 - Prírodný vodný tok
 - Umelý tok, kanál
 - Záplavová oblasť
 - Územné jednotky**
 - Hranica riešeného územia
 - Hranice okresu
 - Hranice katastrálnych území
 - Ochranné pásma**
 - Ochranné pásma cesty
 - ochranné pásma vzdušných vedení el. energie
 - ochranné pásma plynu
 - ochranné pásma lesa
 - ochranné pásma vodných tokov
 - ostatné op bez rozlíšenia
 - ochranné pásma železnice
 - Ochranné pásma vzdušných vedení el. energie
 - Bezpečnostné pásma VTL
 - plynárenských zariadení
 - Ochranné pásma VTL plynárenských zariadení
 - Kanalizácia**
 - Kanalizácia nefunkčná, stav
 - Kanalizácia splašková, stav
 - Kanalizácia splašková, návrh
 - Prečerpávacía stanica, stav
 - Čistiarň odpadových vôd, návrh
 - Čistiarň odpadových vôd, stav
 - Vodovod**
 - Vodovod, návrh
 - Vodovod funkčný, stav
 - Vodovod cudzí v správe VVS a.s., stav
 - Prívodné potrubie, návrh
 - Funkčné využitie**
 - navrh
 - stav

ÚZEMNÝ PLÁN OBCE VALALIKY
KONCEPT RIEŠENIA
VARIANT B

Obstarávateľ: Obec Valaliky
Spracovateľ: Ing. arch. Martin Baloga, PhD.
Osoba odborne spôsobilá pre obstaranie ÚPP a ÚPD:
Ing. Ivetta Sabaková
Dátum: august 2020

TECHNICKÉ VYBAVENIE
Vodohospodárstvo
1:5 000

5