


ÚZEMNÝ PLÁN OBCE VALALIKY - KONCEPT RIEŠENIA

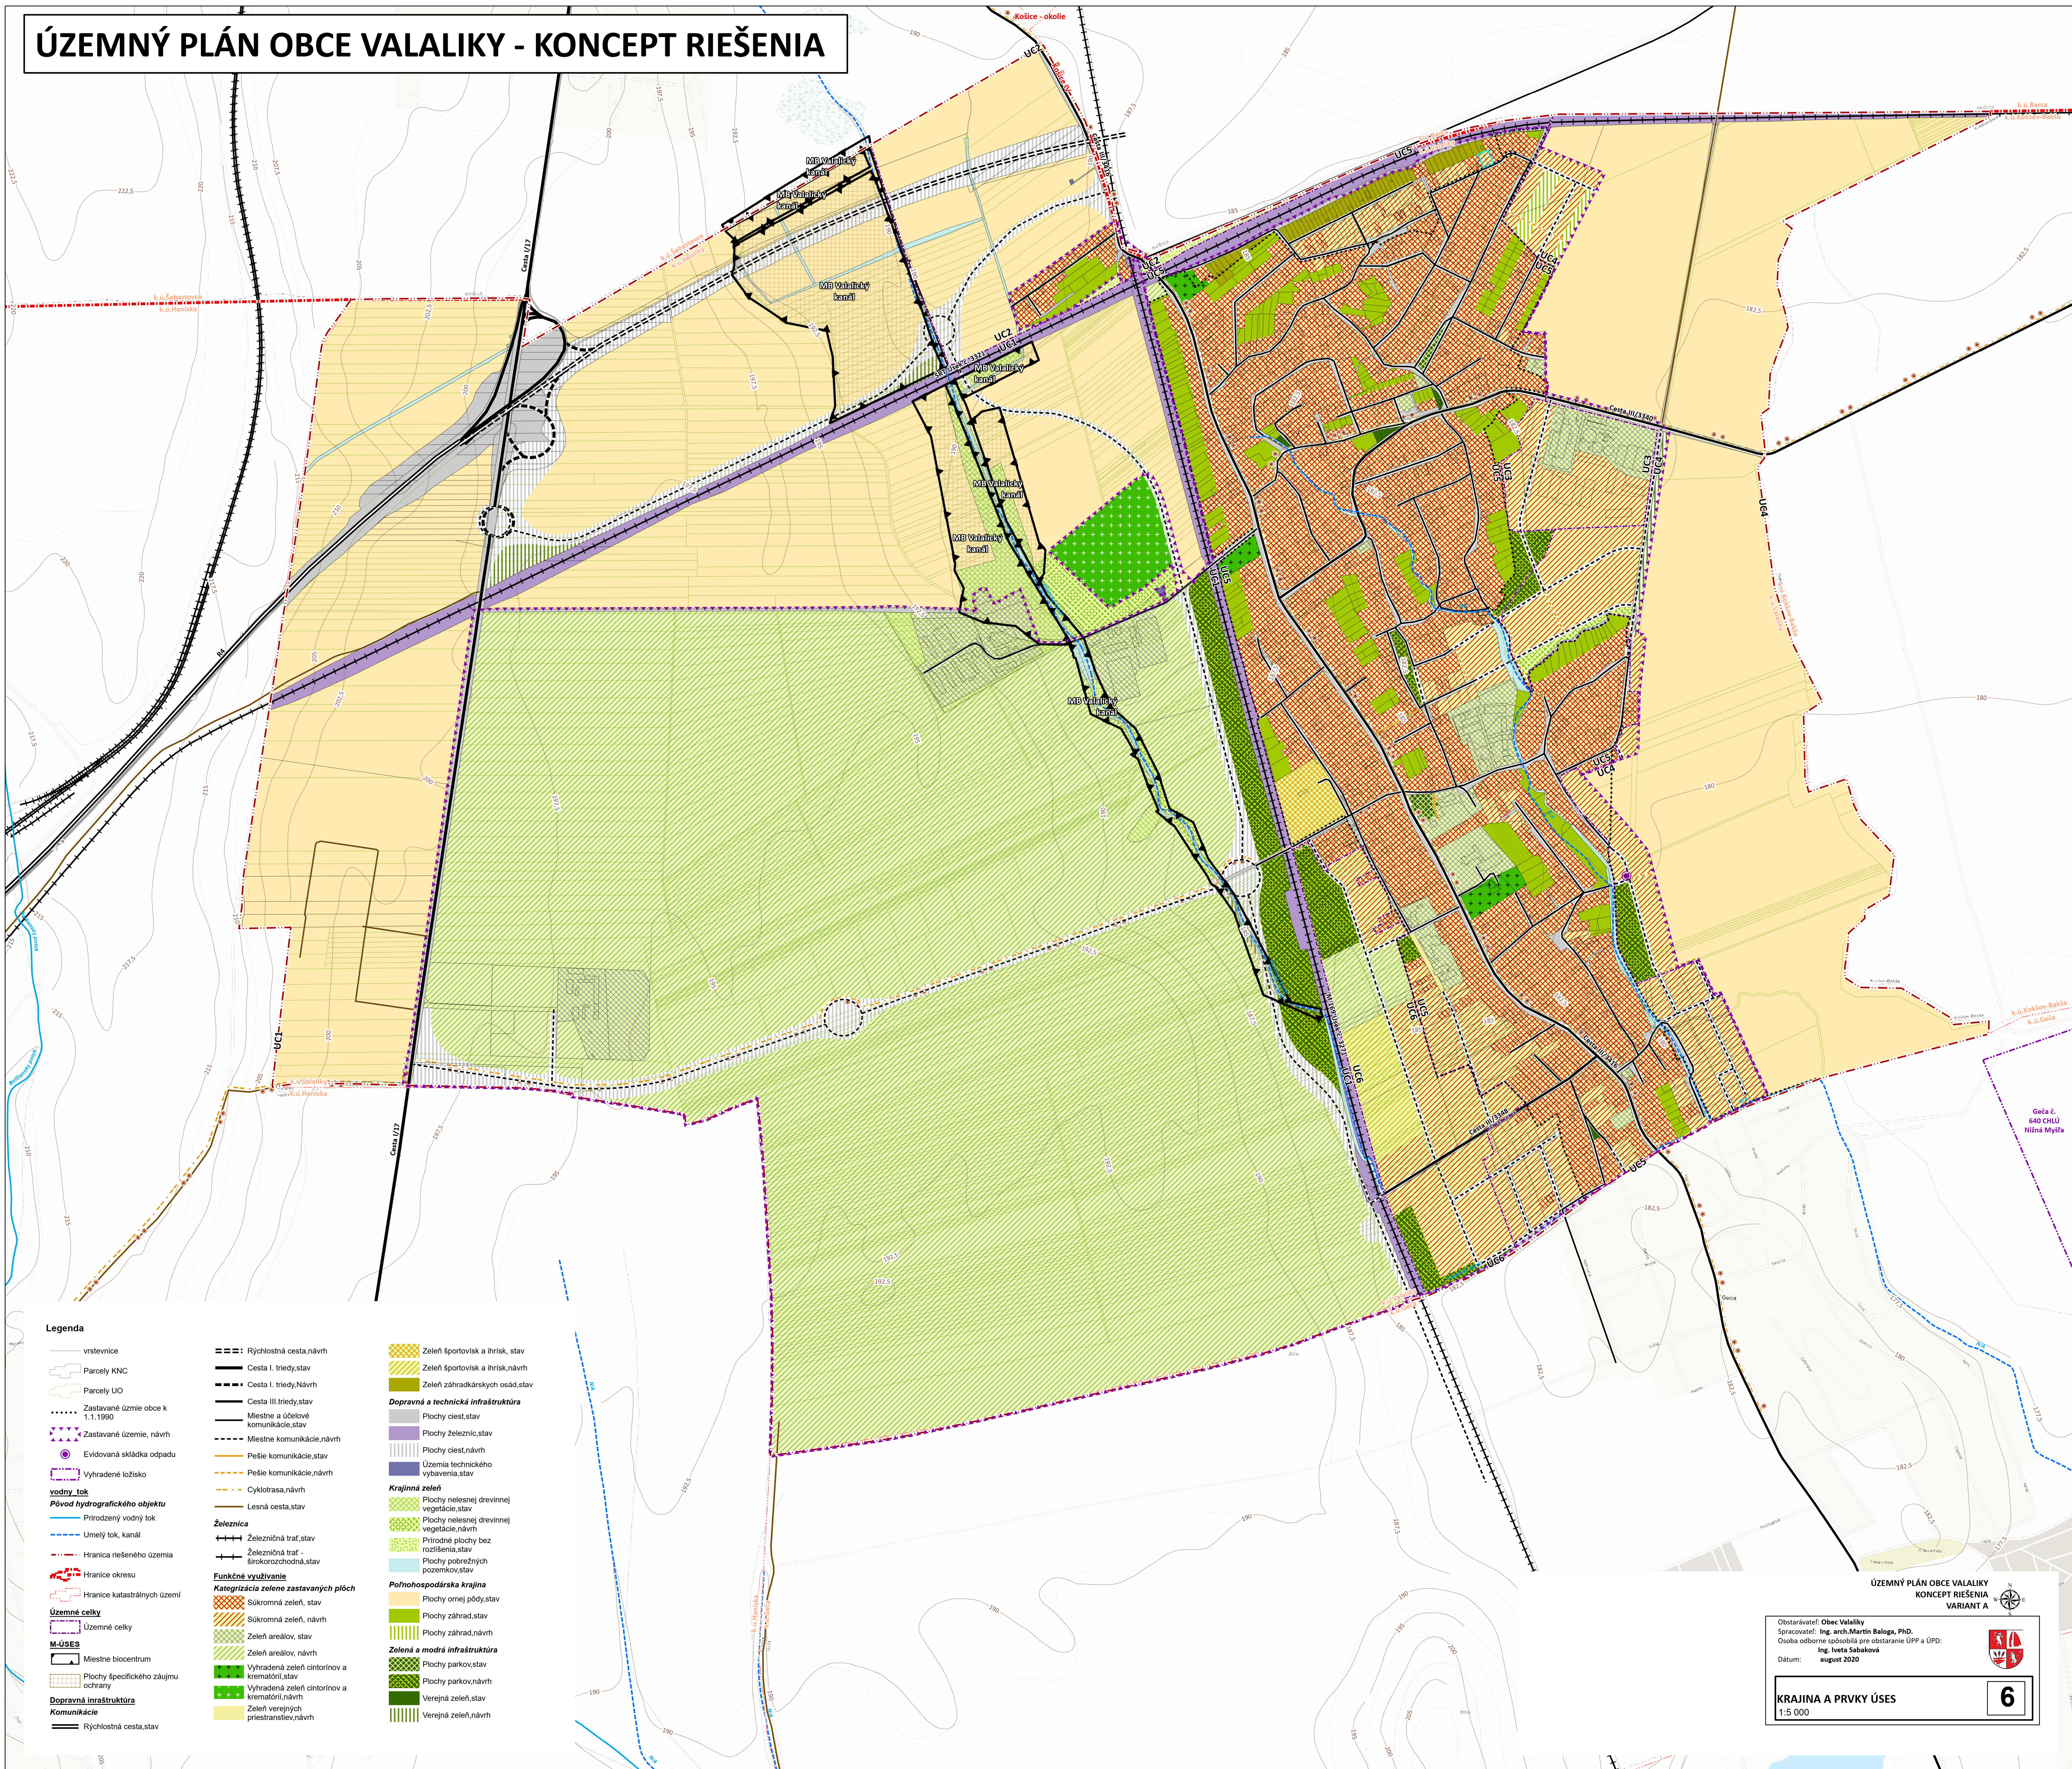

Legenda

- vrstevnice
- Parcely KNC
- Parcely UO
- Zastavané územie obce k 1.1.1990
- Zastavané územie, návrh
- Evidovaná skládka odpadu
- Vyhradené ložisko
- vodný tok**
- Pôvod hydrografického objektu**
- Prírodný vodný tok
- Umelý tok, kanál
- Hranica riešeného územia
- Hranice okresu
- Hranice katastrálnych území
- Územné celky**
- Územné celky
- M-ÚSES**
- Miestne biocentrum
- Plochy špecifického záujmu ochrany
- Dopravná infraštruktúra**
- Komunikácie**
- Rýchlostná cesta, stav
- Rýchlostná cesta, návrh
- Cesta I. triedy, stav
- Cesta I. triedy, návrh
- Cesta III. triedy, stav
- Miestne a účelové komunikácie, stav
- Miestne komunikácie, návrh
- Pešie komunikácie, stav
- Pešie komunikácie, návrh
- Cyklotrasa, návrh
- Lesná cesta, stav
- Železnica**
- Železničná trať, stav
- Železničná trať - širokorozchodná, stav
- Funkčné využívanie**
- Kategorizácia zelene zastavaných plôch**
- Súkromná zeleň, stav
- Súkromná zeleň, návrh
- Zeleň areálov, stav
- Zeleň areálov, návrh
- Vyhradená zeleň cintorínov a krematórií, stav
- Vyhradená zeleň cintorínov a krematórií, návrh
- Zeleň verejných priestranstiev, návrh
- Zeleň športovísk a ihrísk, stav
- Zeleň športovísk a ihrísk, návrh
- Zeleň záhradkárskych osád, stav
- Dopravná a technická infraštruktúra**
- Plochy ciest, stav
- Plochy ciest, návrh
- Plochy železníc, stav
- Plochy ciest, návrh
- Územia technického vybavenia, stav
- Krajinná zeleň**
- Plochy nelesnej drevinnej vegetácie, stav
- Plochy nelesnej drevinnej vegetácie, návrh
- Prírodné plochy bez rozlíšenia, stav
- Plochy pobrežných pozemkov, stav
- Poľnohospodárska krajina**
- Plochy orných pôd, stav
- Plochy záhrad, stav
- Plochy záhrad, návrh
- Zelená a modrá infraštruktúra**
- Plochy parkov, stav
- Plochy parkov, návrh
- Verejná zeleň, stav
- Verejná zeleň, návrh