ÚZEMNÝ PLÁN OBCE VALALIKY - KONCEPT RIEŠENIA

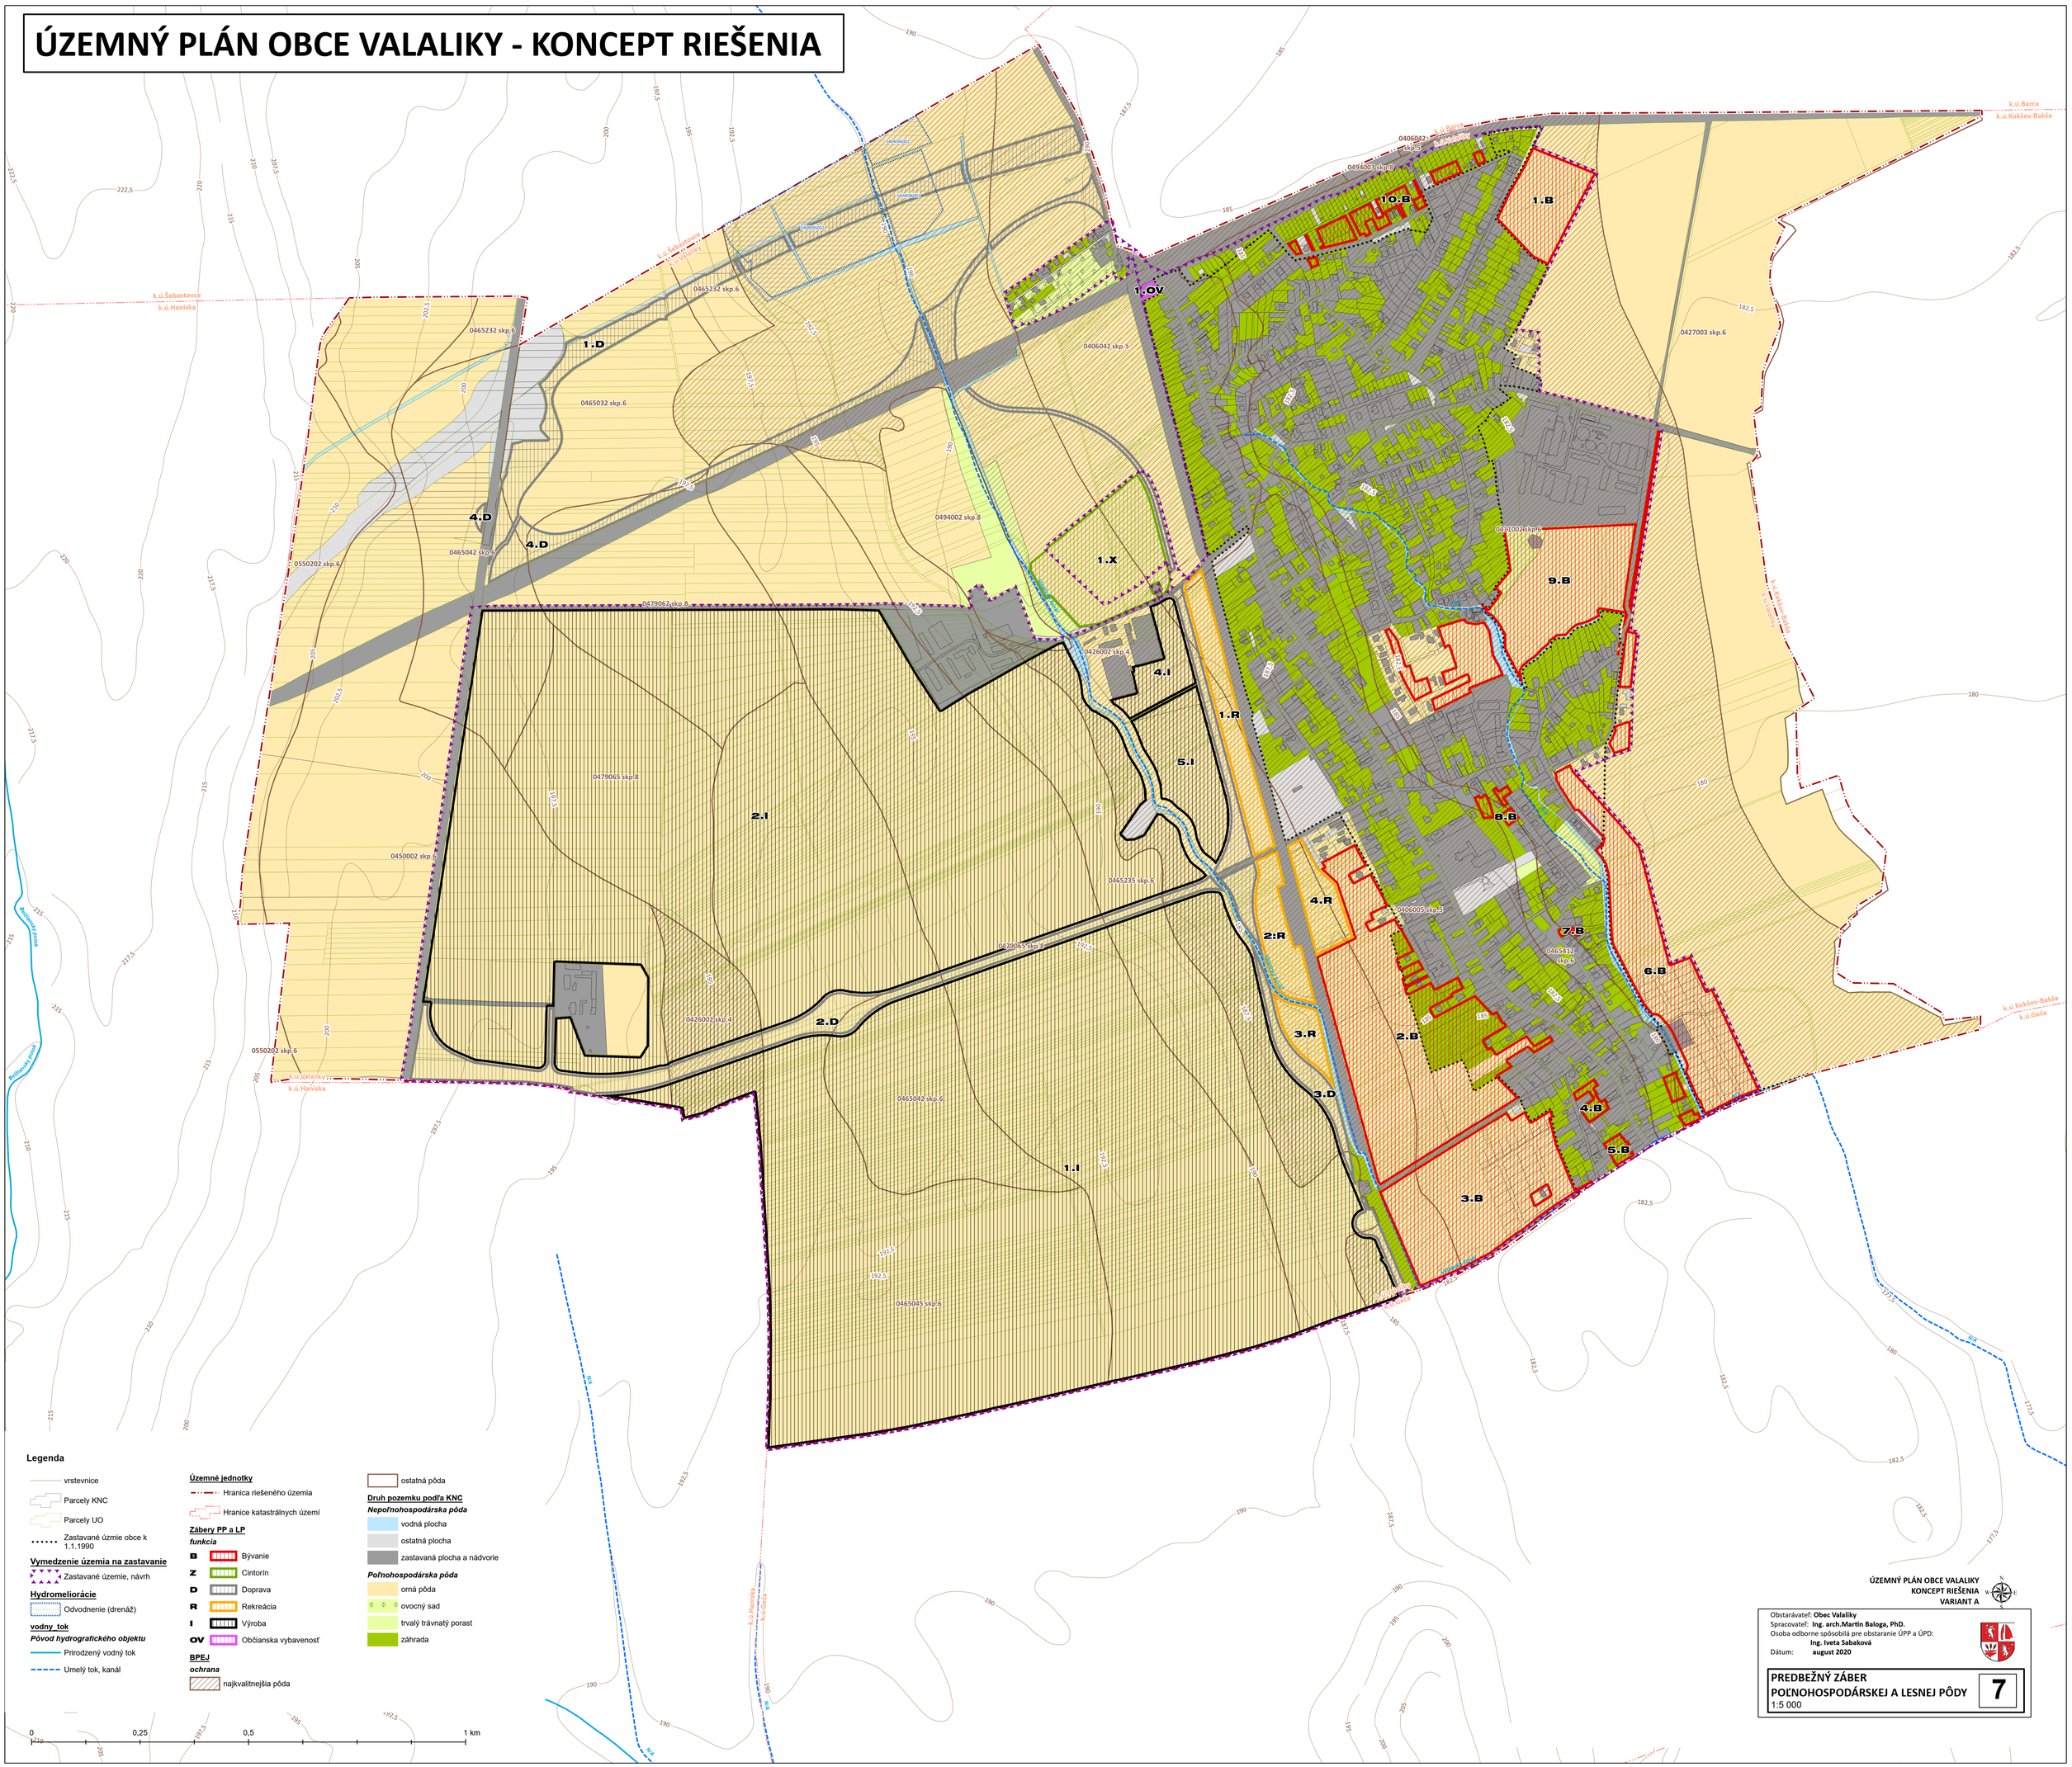

ÚZEMNÝ PLÁN OBCE VALALIKY
KONCEPT RIEŠENIA
VARIANT A

Obstarávateľ: **Obec Valaliky**
Spracovateľ: **Ing. arch.Martin Baloga, PhD.**
Osoba odborne spôsobilá pre obstaranie ÚPP a ÚPD:
Ing. Iveta Sabaková
Dátum: **august 2020**

PREDBEŽNÝ ZÁBER POĽNOHOSPODÁRSKEJ A LESNEJ PÔDY
1:5 000

7