


ÚZEMNÝ PLÁN OBCE VALALIKY - KONCEPT RIEŠENIA

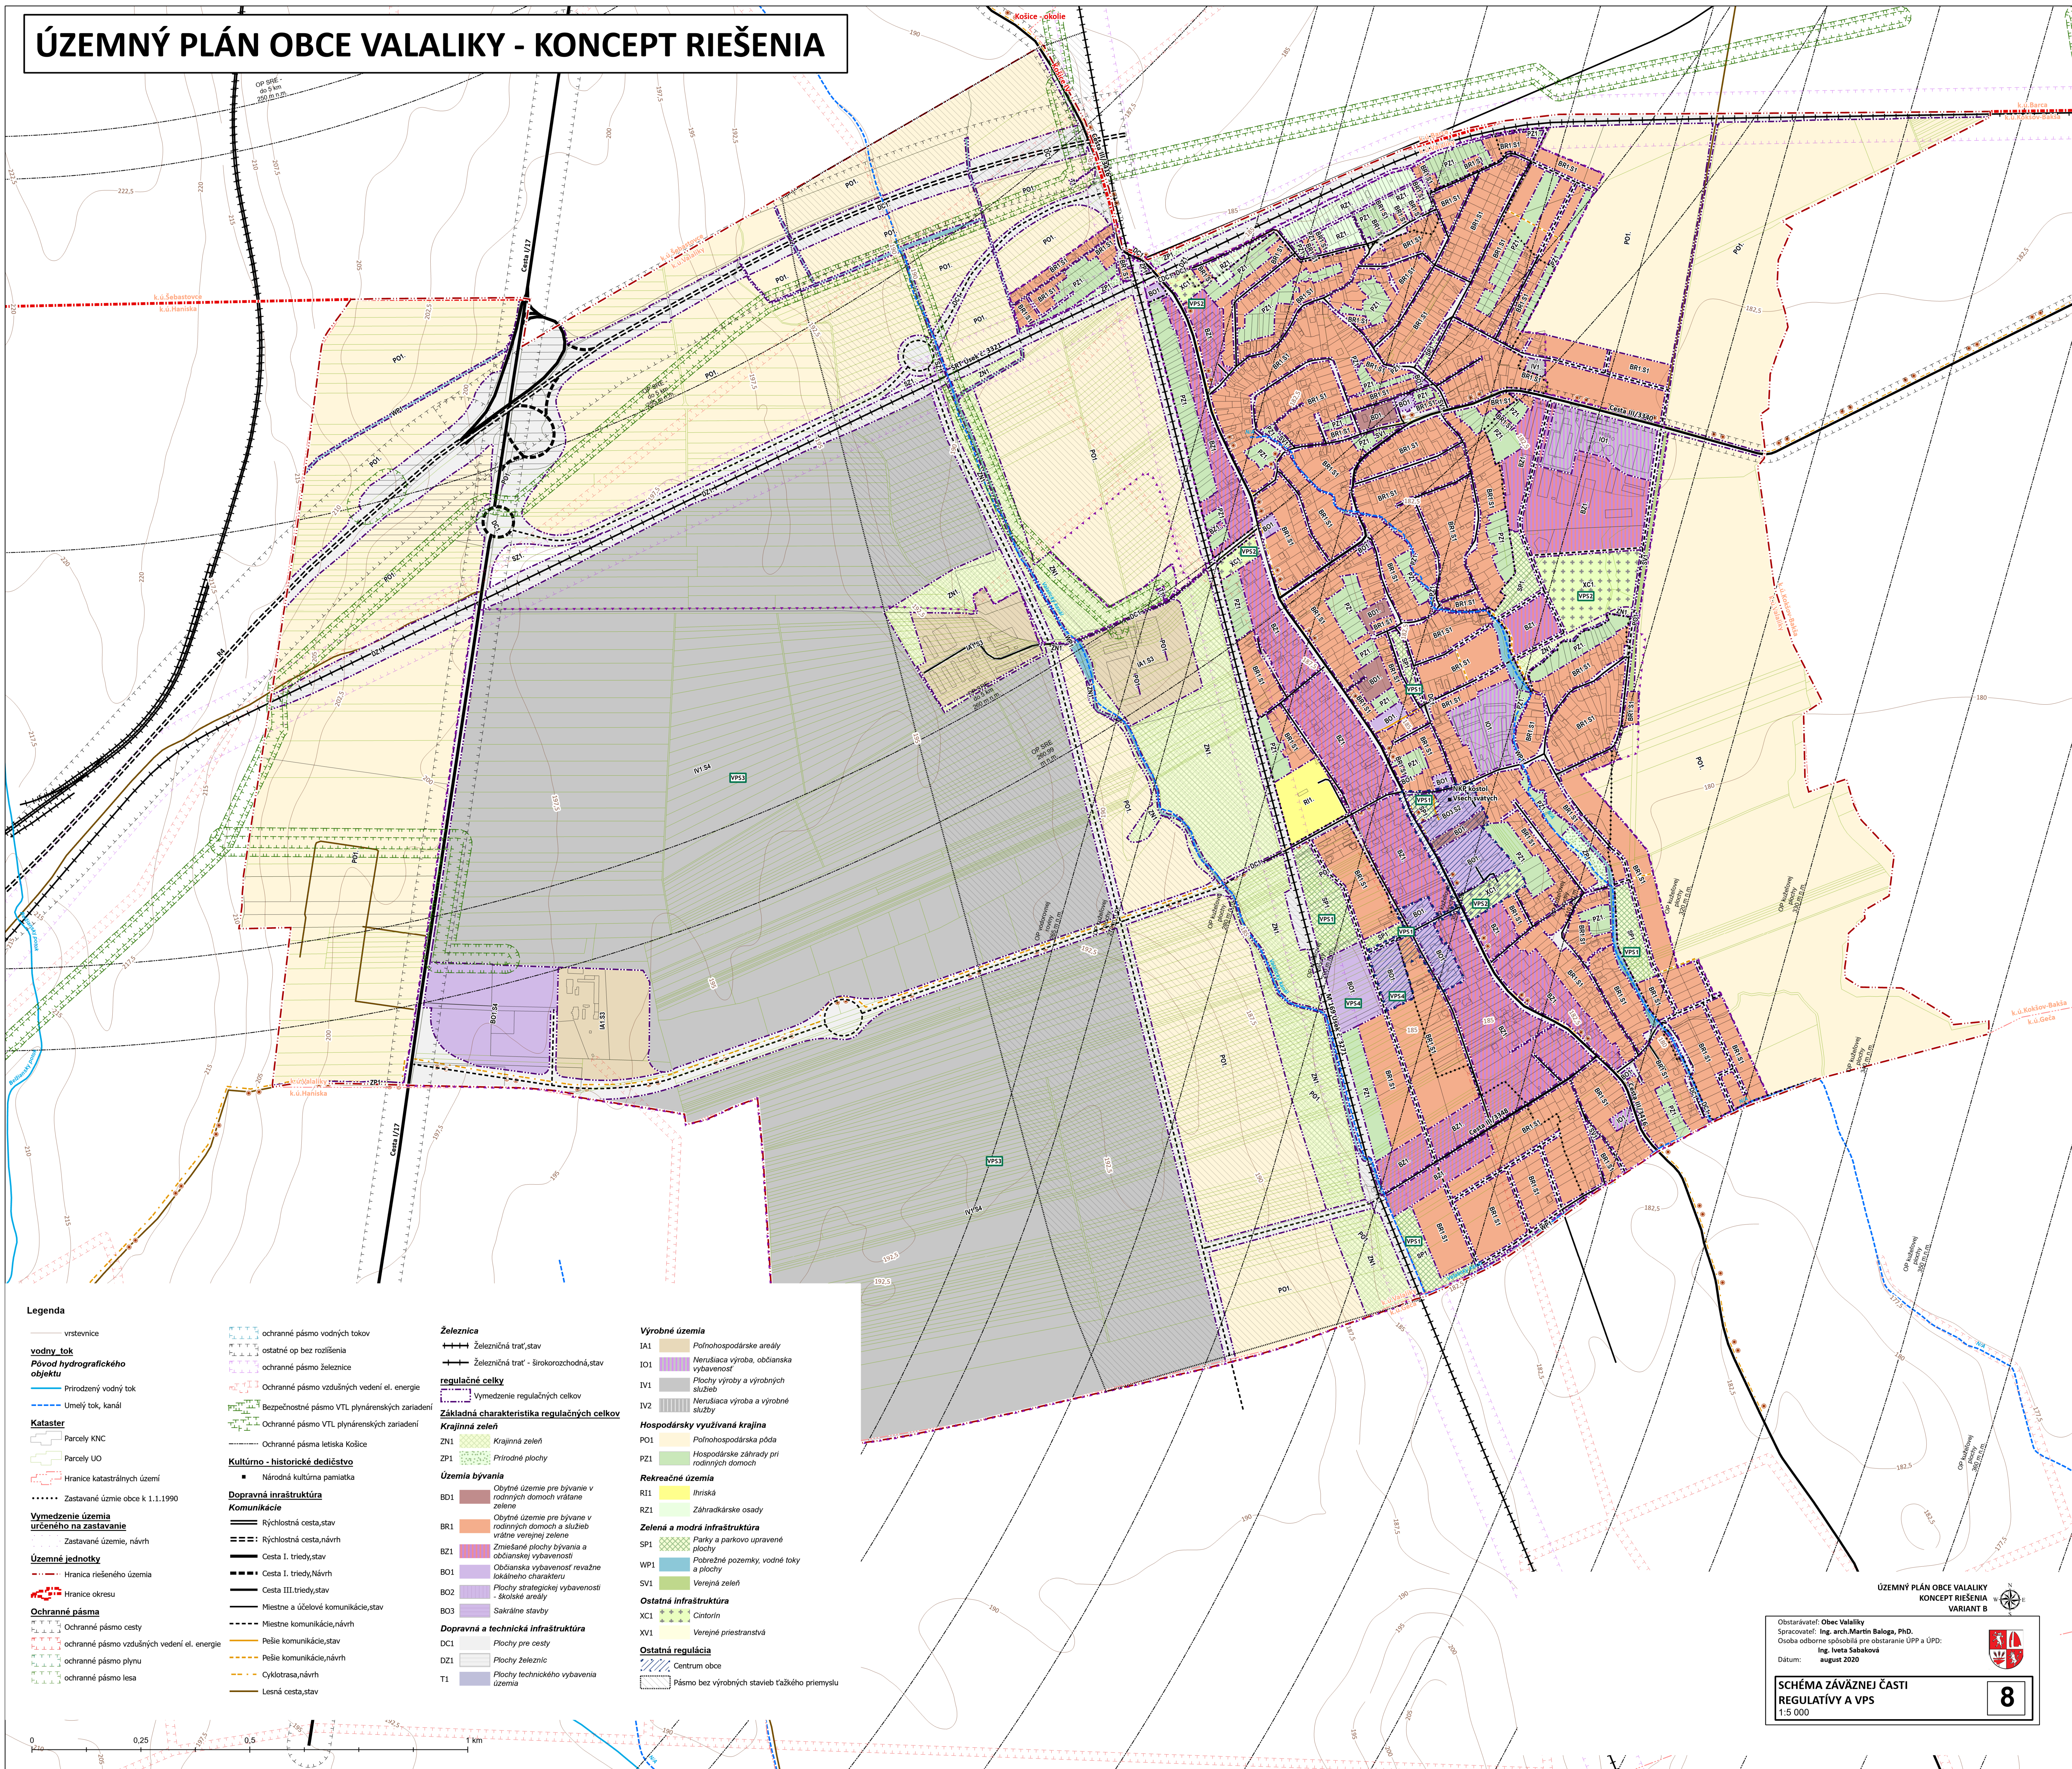

Legenda

- Legenda**
- vrstevnice
- vodný tok**
- Pôvod hydrografického objektu
- Prírodný vodný tok
- Umelý tok, kanál
- Kataster**
- Parcely KNC
- Parcely UO
- Hranice katastrálnych území
- Zastavané územie obce k 1.1.1990
- Vymedzenie územia určeného na zastavanie**
- Zastavané územie, návrh
- Územné jednotky**
- Hranica riešeného územia
- Hranice okresu
- Ochranné pásma**
- Ochranné pásmo ciest
- Ochranné pásmo vzdušných vedení el. energie
- Ochranné pásmo plynu
- Ochranné pásmo lesa
- Ochranné pásmo vodných tokov
- ostatné op bez rozlíšenia
- Ochranné pásmo železnice
- Ochranné pásmo vzdušných vedení el. energie
- Bezpečnostné pásmo VTL plynárenských zariadení
- Ochranné pásmo VTL plynárenských zariadení
- Ochranné pásma letiska Košice
- Kultúrne - historické dedičstvo**
- Národná kultúrna pamiatka
- Dopravná infraštruktúra**
- Komunikácie**
- Rýchlostná cesta, stav
- Rýchlostná cesta, návrh
- Cesta I. triedy, stav
- Cesta I. triedy, návrh
- Cesta III. triedy, stav
- Miestne a účelové komunikácie, stav
- Miestne komunikácie, návrh
- Pešie komunikácie, stav
- Pešie komunikácie, návrh
- Cyklotrasa, návrh
- Lesná cesta, stav
- Železnica**
- Železničná trať, stav
- Železničná trať - širokorozchodná, stav
- regulačné celky**
- Vymedzenie regulačných celkov
- Základná charakteristika regulačných celkov**
- Krajinná zeleň**
- ZN1 — Krajinná zeleň
- ZP1 — Prírodné plochy
- Územia bývania**
- BO1 — Obytné územie pre bývanie v rodinných domoch vrátane zelene
- BR1 — Obytné územie pre bývanie v rodinných domoch a služieb vrátne verejnej zelene
- BZ1 — Zmiešané plochy bývania a občianskej vybavenosti
- BO1 — Občianska vybavenosť revažne lokálneho charakteru
- BO2 — Plochy strategickkej vybavenosti - školské areály
- BO3 — Sakrálné stavby
- Dopravná a technická infraštruktúra**
- DC1 — Plochy pre cesty
- DZ1 — Plochy železníc
- T1 — Plochy technického vybavenia územia
- Výrobné územia**
- IA1 — Poľnohospodárske areály
- IO1 — Nerušiaca výroba, občianska vybavenosť
- IV1 — Plochy výroby a výrobných služieb
- IV2 — Nerušiaca výroba a výrobné služby
- Hospodársky využívaná krajina**
- PO1 — Poľnohospodárska pôda
- PZ1 — Hospodárske záhrady pri rodinných domoch
- Rekreačné územia**
- R11 — Ihriiská
- RZ1 — Záhradkarské osady
- Zelená a modrá infraštruktúra**
- SP1 — Parky a parkovo upravené plochy
- WP1 — Pobrežné pozemky, vodné toky a plochy
- SV1 — Verejná zeleň
- Ostatná infraštruktúra**
- XC1 — Cintorín
- XV1 — Verejný priestranstvá
- Ostatná regulácia**
- Centrum obce
- Pásmo bez výrobných stavieb ťažkého priemyslu

ÚZEMNÝ PLÁN OBCE VALALIKY
KONCEPT RIEŠENIA
VARIANT B

Obstarávateľ: Obec Valaliky
Spracovateľ: Ing. arch. Martin Baloga, PhD.
Osoba odborne spôsobilá pre obstaranie ÚPP a ÚPD:
Ing. Ivetta Sabaková
Dátum: august 2020

**SCHEMA ZÁVÄZNEJ ČASTI
REGULATÍVY A VPŠ**
1:5 000

8