


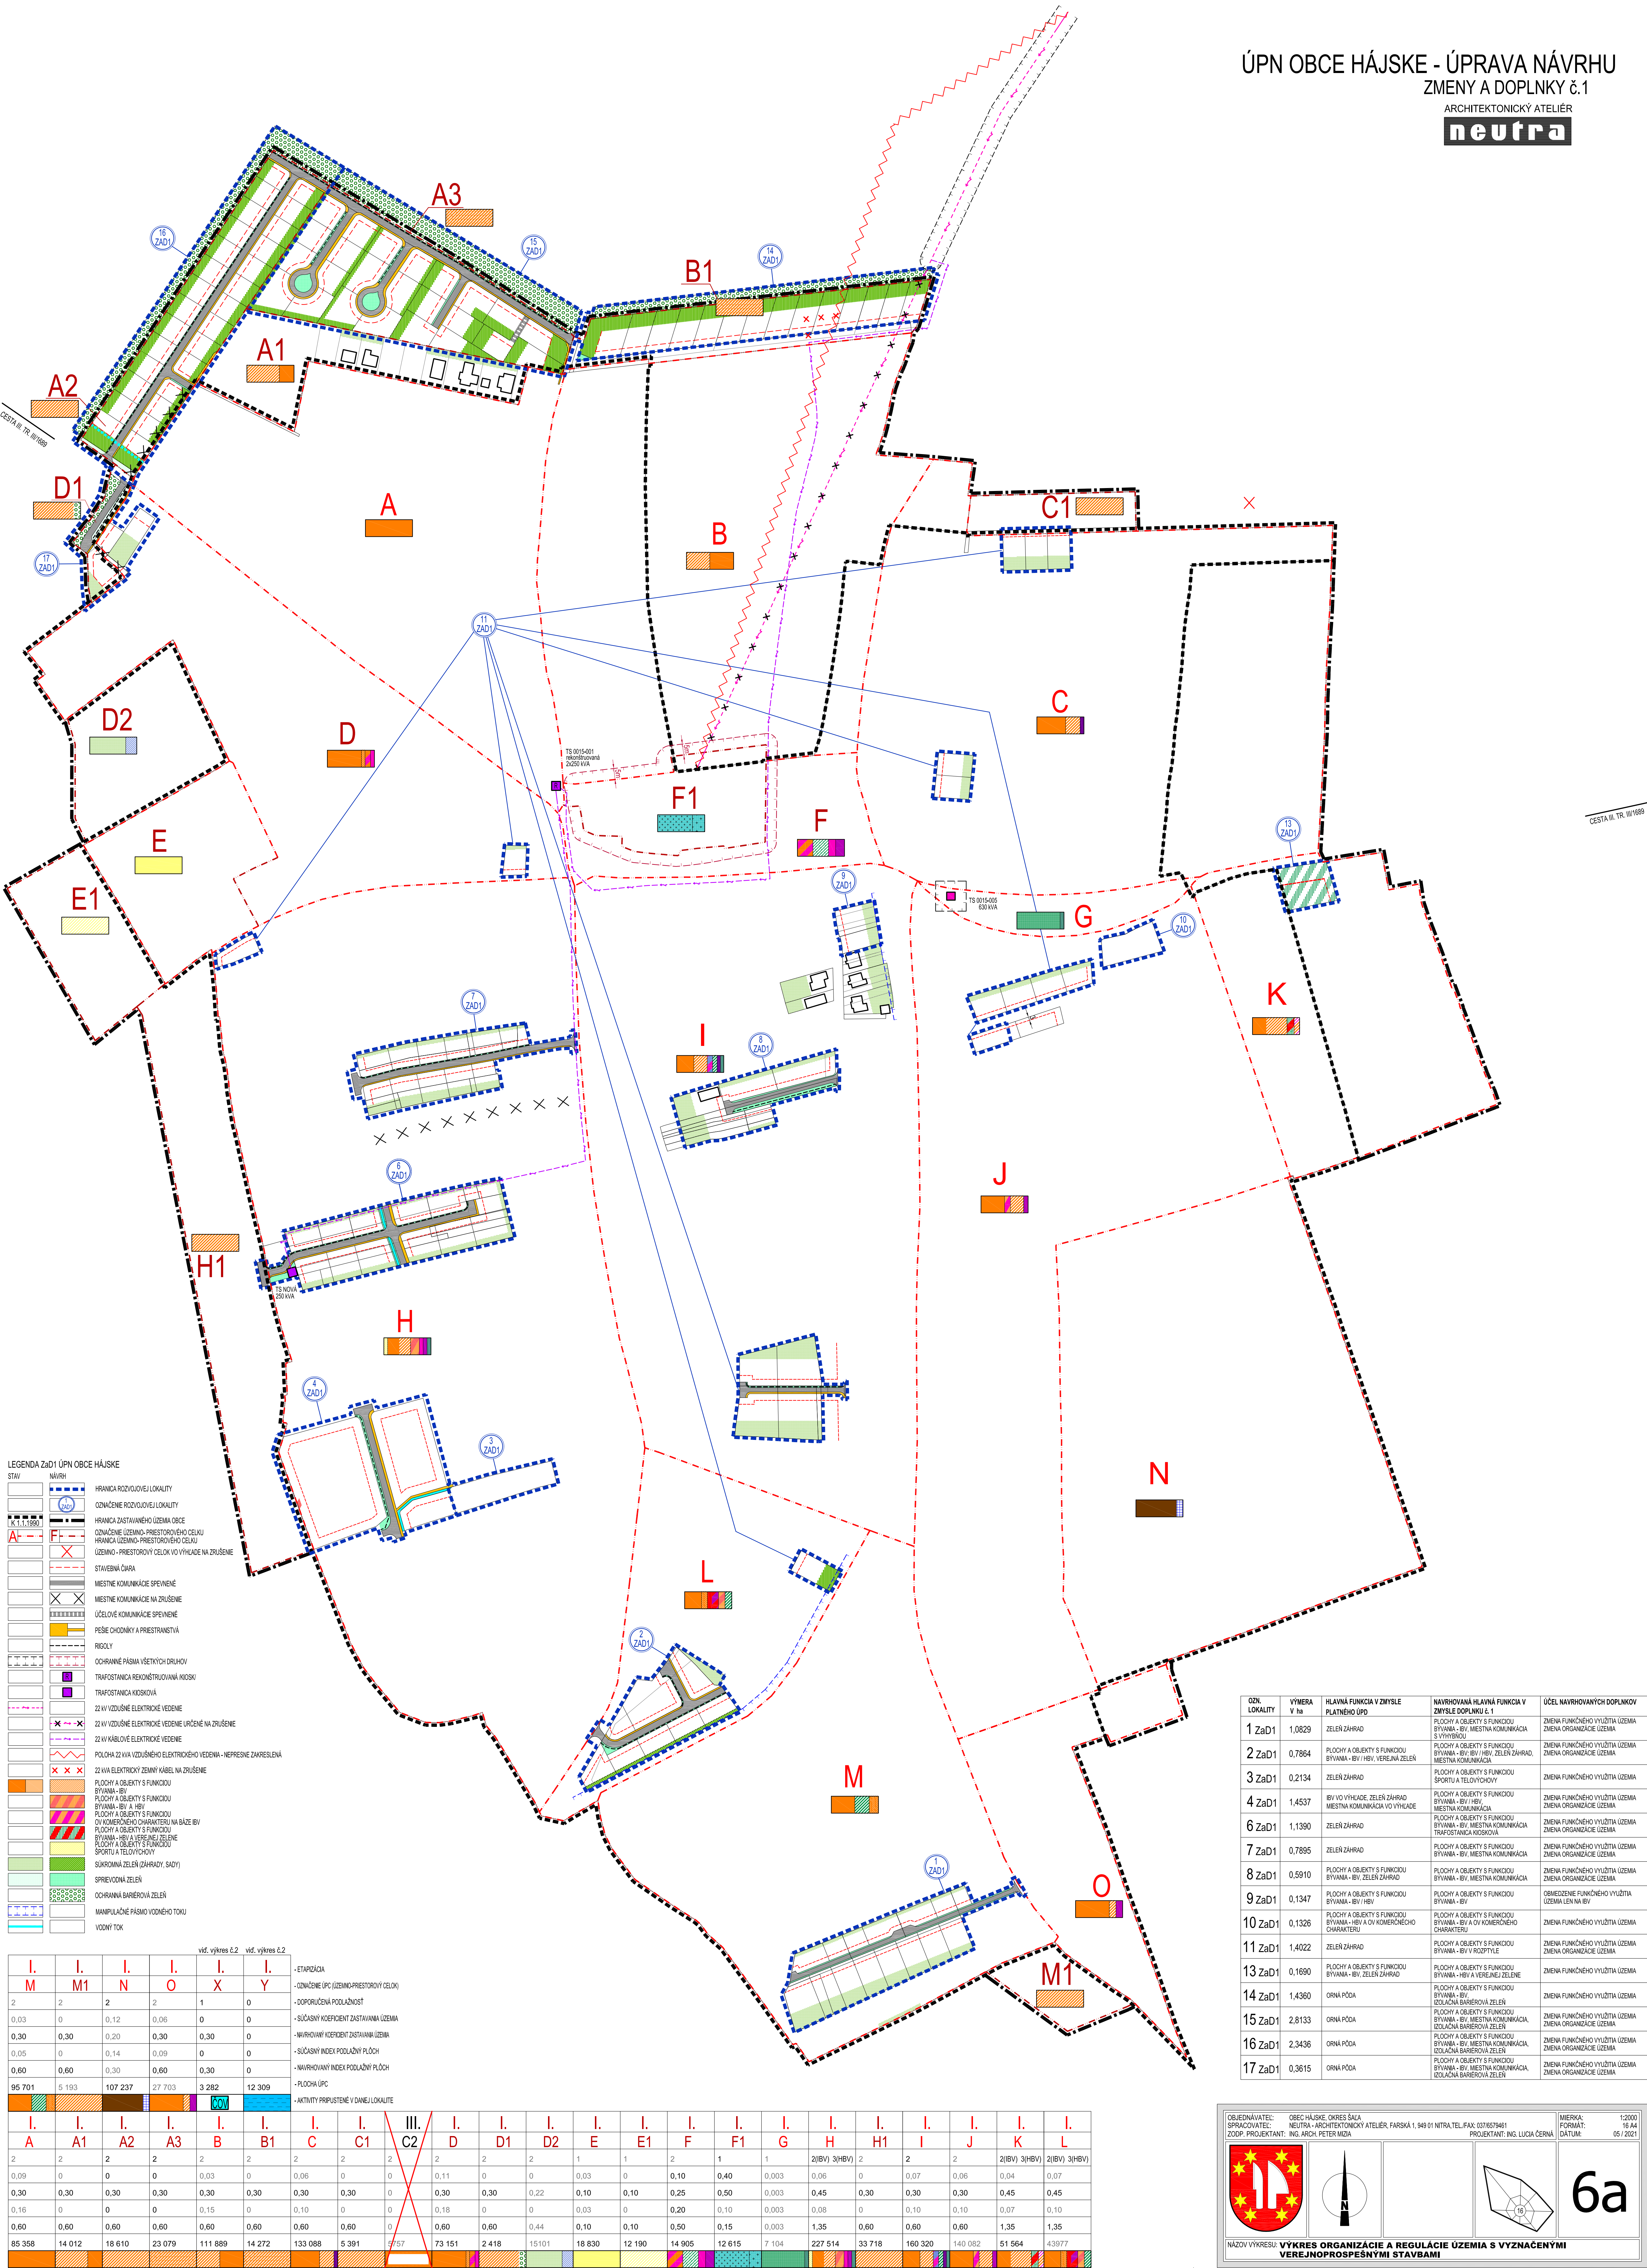

OZN. LOKALITY	VMERA V ha	HLAVNA FUNKCIA V ZMYSLE PLÁTNÉHO ÚPD	NAVROVANOVA HLAVNA FUNKCIA V ZMYSLE DOPLNKU č.1	ÚČEL NAVROVANOVI DOPLNKOV
1 ZaD1	1,0829	ZELEN ZÁHRAD	PLOCHY A OBJEKTY S FUNKCIOU BYVANIA - BV, MESTNA KOMUNIKACIA S VÝHRADOU	ZMENA FUNKCIONÉHO VÝUŠTIA ÚZEMIA ZMENA ORGANIZÁCIE ÚZEMIA
2 ZaD1	0,7864	PLOCHY A OBJEKTY S FUNKCIOU BYVANIA - BV / HBV, VESELA ZELEN	PLOCHY A OBJEKTY S FUNKCIOU BYVANIA - BV, HBV, ZELEN ZÁHRAD, MESTNA KOMUNIKACIA	ZMENA FUNKCIONÉHO VÝUŠTIA ÚZEMIA ZMENA ORGANIZÁCIE ÚZEMIA
3 ZaD1	0,2134	ZELEN ZÁHRAD	PLOCHY A OBJEKTY S FUNKCIOU SPORTU A TELOVÝCHOVY	ZMENA FUNKCIONÉHO VÝUŠTIA ÚZEMIA
4 ZaD1	1,4537	HBV VO VÝHRADE, ZELEN ZÁHRAD, MESTNA KOMUNIKACIA VO VÝHRADE	PLOCHY A OBJEKTY S FUNKCIOU BYVANIA - BV / HBV, MESTNA KOMUNIKACIA	ZMENA FUNKCIONÉHO VÝUŠTIA ÚZEMIA ZMENA ORGANIZÁCIE ÚZEMIA
6 ZaD1	1,1390	ZELEN ZÁHRAD	PLOCHY A OBJEKTY S FUNKCIOU BYVANIA - BV, MESTNA KOMUNIKACIA, TRAFOSTANICA KOSKOVIA	ZMENA FUNKCIONÉHO VÝUŠTIA ÚZEMIA ZMENA ORGANIZÁCIE ÚZEMIA
7 ZaD1	0,7895	ZELEN ZÁHRAD	PLOCHY A OBJEKTY S FUNKCIOU BYVANIA - BV, MESTNA KOMUNIKACIA	ZMENA FUNKCIONÉHO VÝUŠTIA ÚZEMIA ZMENA ORGANIZÁCIE ÚZEMIA
8 ZaD1	0,5910	PLOCHY A OBJEKTY S FUNKCIOU BYVANIA - BV, ZELEN ZÁHRAD	PLOCHY A OBJEKTY S FUNKCIOU BYVANIA - BV, MESTNA KOMUNIKACIA	ZMENA FUNKCIONÉHO VÝUŠTIA ÚZEMIA ZMENA ORGANIZÁCIE ÚZEMIA
9 ZaD1	0,1347	PLOCHY A OBJEKTY S FUNKCIOU BYVANIA - BV / HBV	PLOCHY A OBJEKTY S FUNKCIOU BYVANIA - BV	OBMEZOVANIE FUNKCIONÉHO VÝUŠTIA ÚZEMIA LEN NA BV
10 ZaD1	0,1326	PLOCHY A OBJEKTY S FUNKCIOU BYVANIA - HBV A OV KOMERČNEHO CHARAKTERU	PLOCHY A OBJEKTY S FUNKCIOU BYVANIA - HBV A OV KOMERČNEHO CHARAKTERU	ZMENA FUNKCIONÉHO VÝUŠTIA ÚZEMIA ZMENA ORGANIZÁCIE ÚZEMIA
11 ZaD1	1,4022	ZELEN ZÁHRAD	PLOCHY A OBJEKTY S FUNKCIOU BYVANIA - HBV A VEREJNÉ ZELENÉ	ZMENA FUNKCIONÉHO VÝUŠTIA ÚZEMIA ZMENA ORGANIZÁCIE ÚZEMIA
13 ZaD1	0,1690	PLOCHY A OBJEKTY S FUNKCIOU BYVANIA - BV, ZELEN ZÁHRAD	PLOCHY A OBJEKTY S FUNKCIOU BYVANIA - BV, ZELENÉ ZELENÉ	ZMENA FUNKCIONÉHO VÝUŠTIA ÚZEMIA
14 ZaD1	1,4360	ORNA PÓDA	PLOCHY A OBJEKTY S FUNKCIOU BYVANIA - BV, ZELEN ZÁHRAD, IZOLACNA BARIEROVA ZELEN	ZMENA FUNKCIONÉHO VÝUŠTIA ÚZEMIA
15 ZaD1	2,8133	ORNA PÓDA	PLOCHY A OBJEKTY S FUNKCIOU BYVANIA - BV, MESTNA KOMUNIKACIA, IZOLACNA BARIEROVA ZELEN	ZMENA FUNKCIONÉHO VÝUŠTIA ÚZEMIA ZMENA ORGANIZÁCIE ÚZEMIA
16 ZaD1	2,3436	ORNA PÓDA	PLOCHY A OBJEKTY S FUNKCIOU BYVANIA - HBV A OV KOMERČNEHO CHARAKTERU, IZOLACNA BARIEROVA ZELEN	ZMENA FUNKCIONÉHO VÝUŠTIA ÚZEMIA ZMENA ORGANIZÁCIE ÚZEMIA
17 ZaD1	0,3615	ORNA PÓDA	PLOCHY A OBJEKTY S FUNKCIOU BYVANIA - BV, MESTNA KOMUNIKACIA, IZOLACNA BARIEROVA ZELEN	ZMENA FUNKCIONÉHO VÝUŠTIA ÚZEMIA ZMENA ORGANIZÁCIE ÚZEMIA

OBJEDNÁVATEL: OBEC HÁJSKE, OKRES SÁLA
SPRACOVATEL: NEUTRA - ARCHITEKTONICKÝ ATÉLIÉR, PÁRSKA 1, 949 01 NITRA, TEL./FAX: 0378578481
ZODP. PROJEKTANT: ING. ARCH. PETER KOZA
PROJEKTANT: ING. LUCIA ČERNÁ

MIERKA: 1:2000
FORMÁT: A4
DATUM: 05 / 2021

6a

NÁZOV VÝKRESU: VÝKRES ORGANIZÁCIE A REGULÁCIE ÚZEMIA S VYZNAČENÍMI VEREJNOPROSPEŠNÝMI STAVBAMI