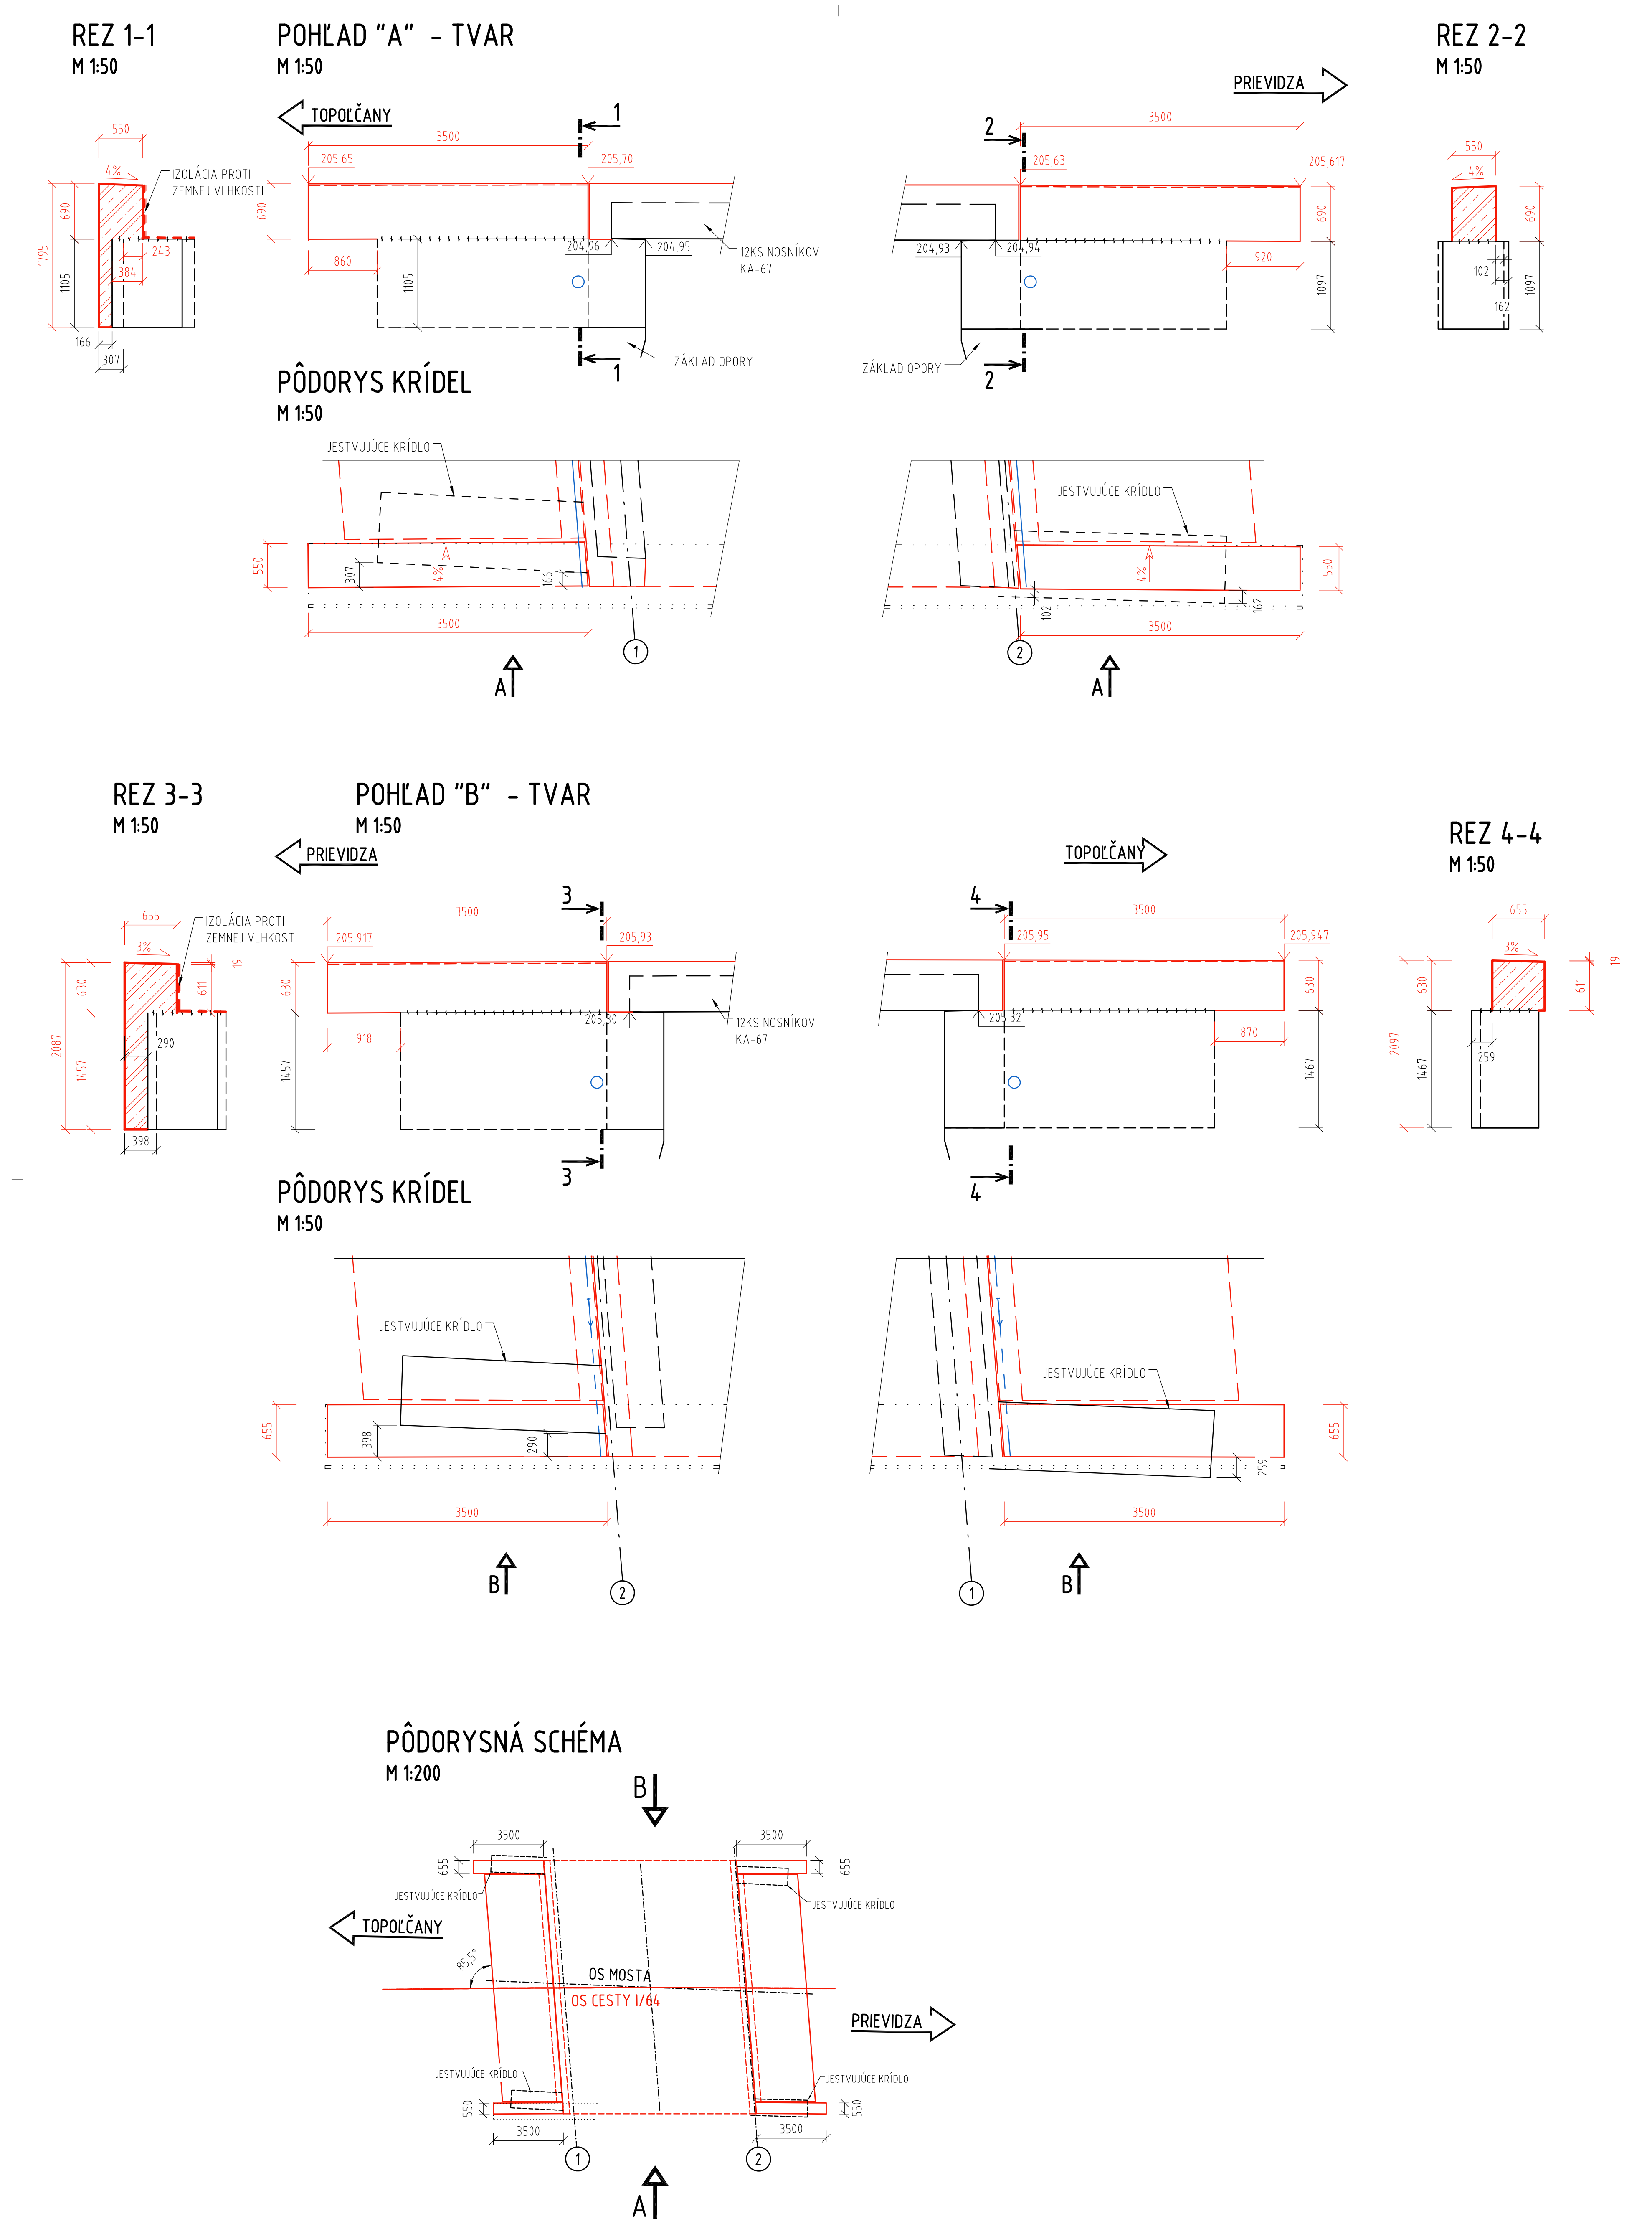

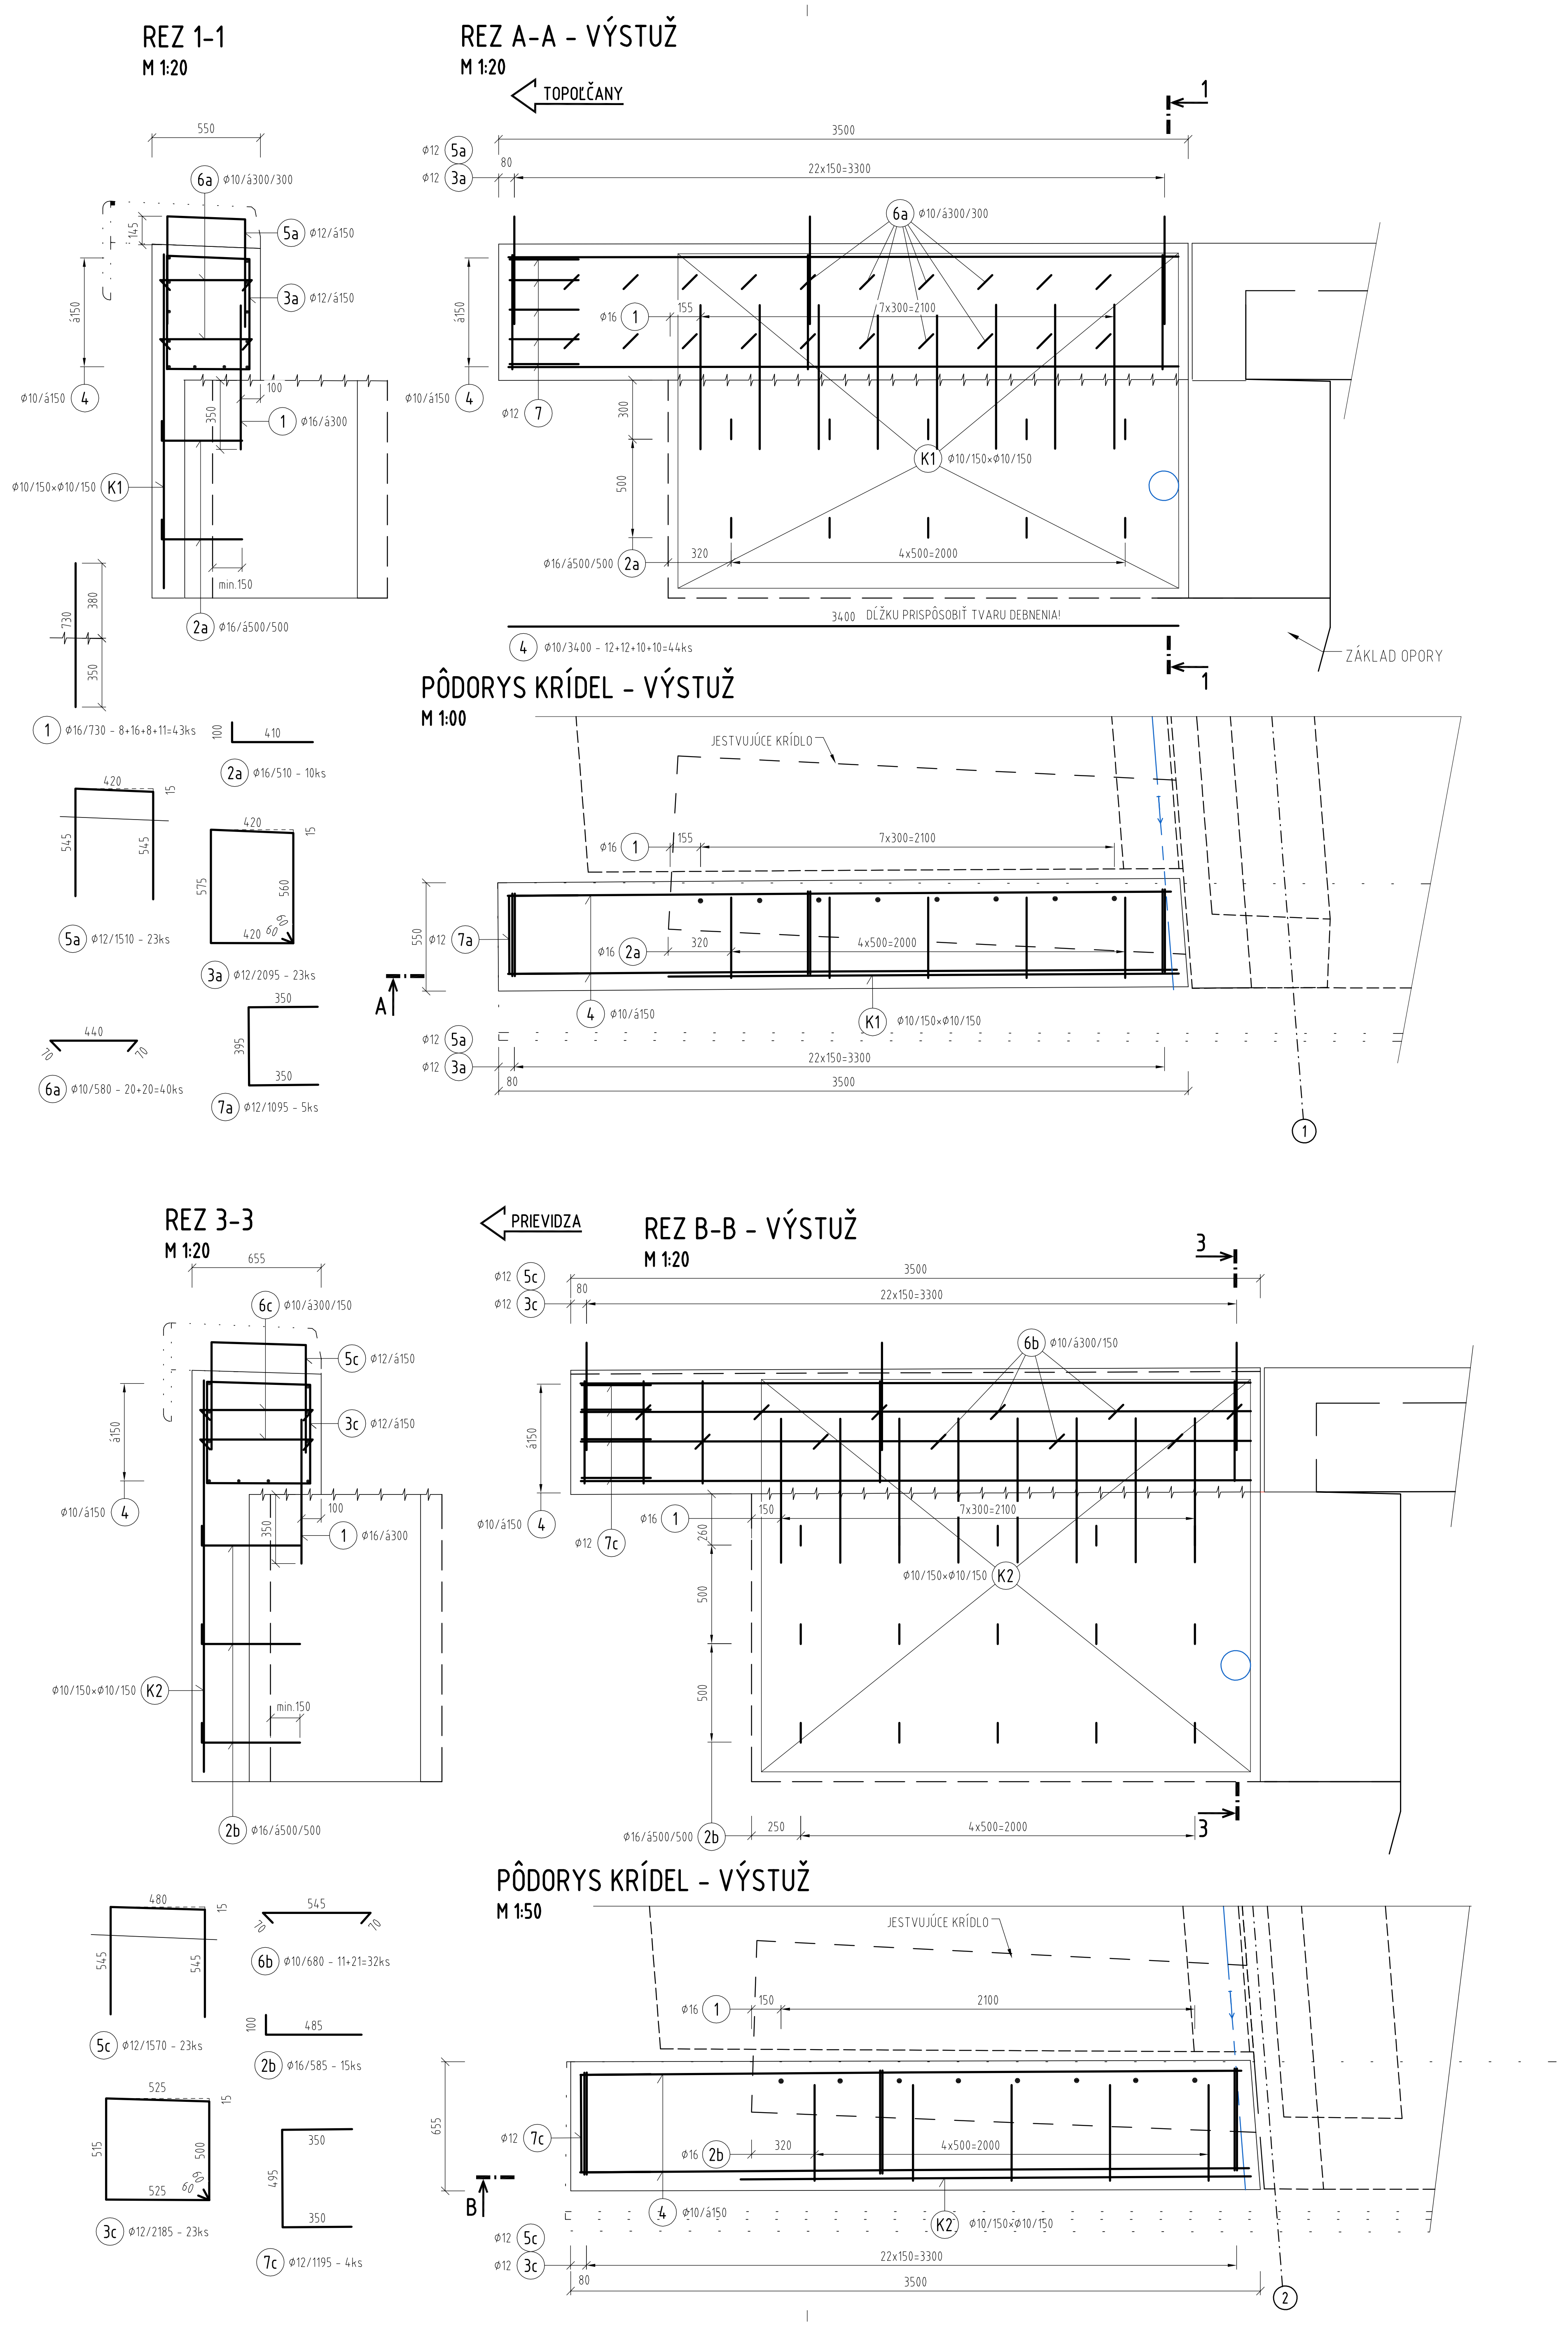

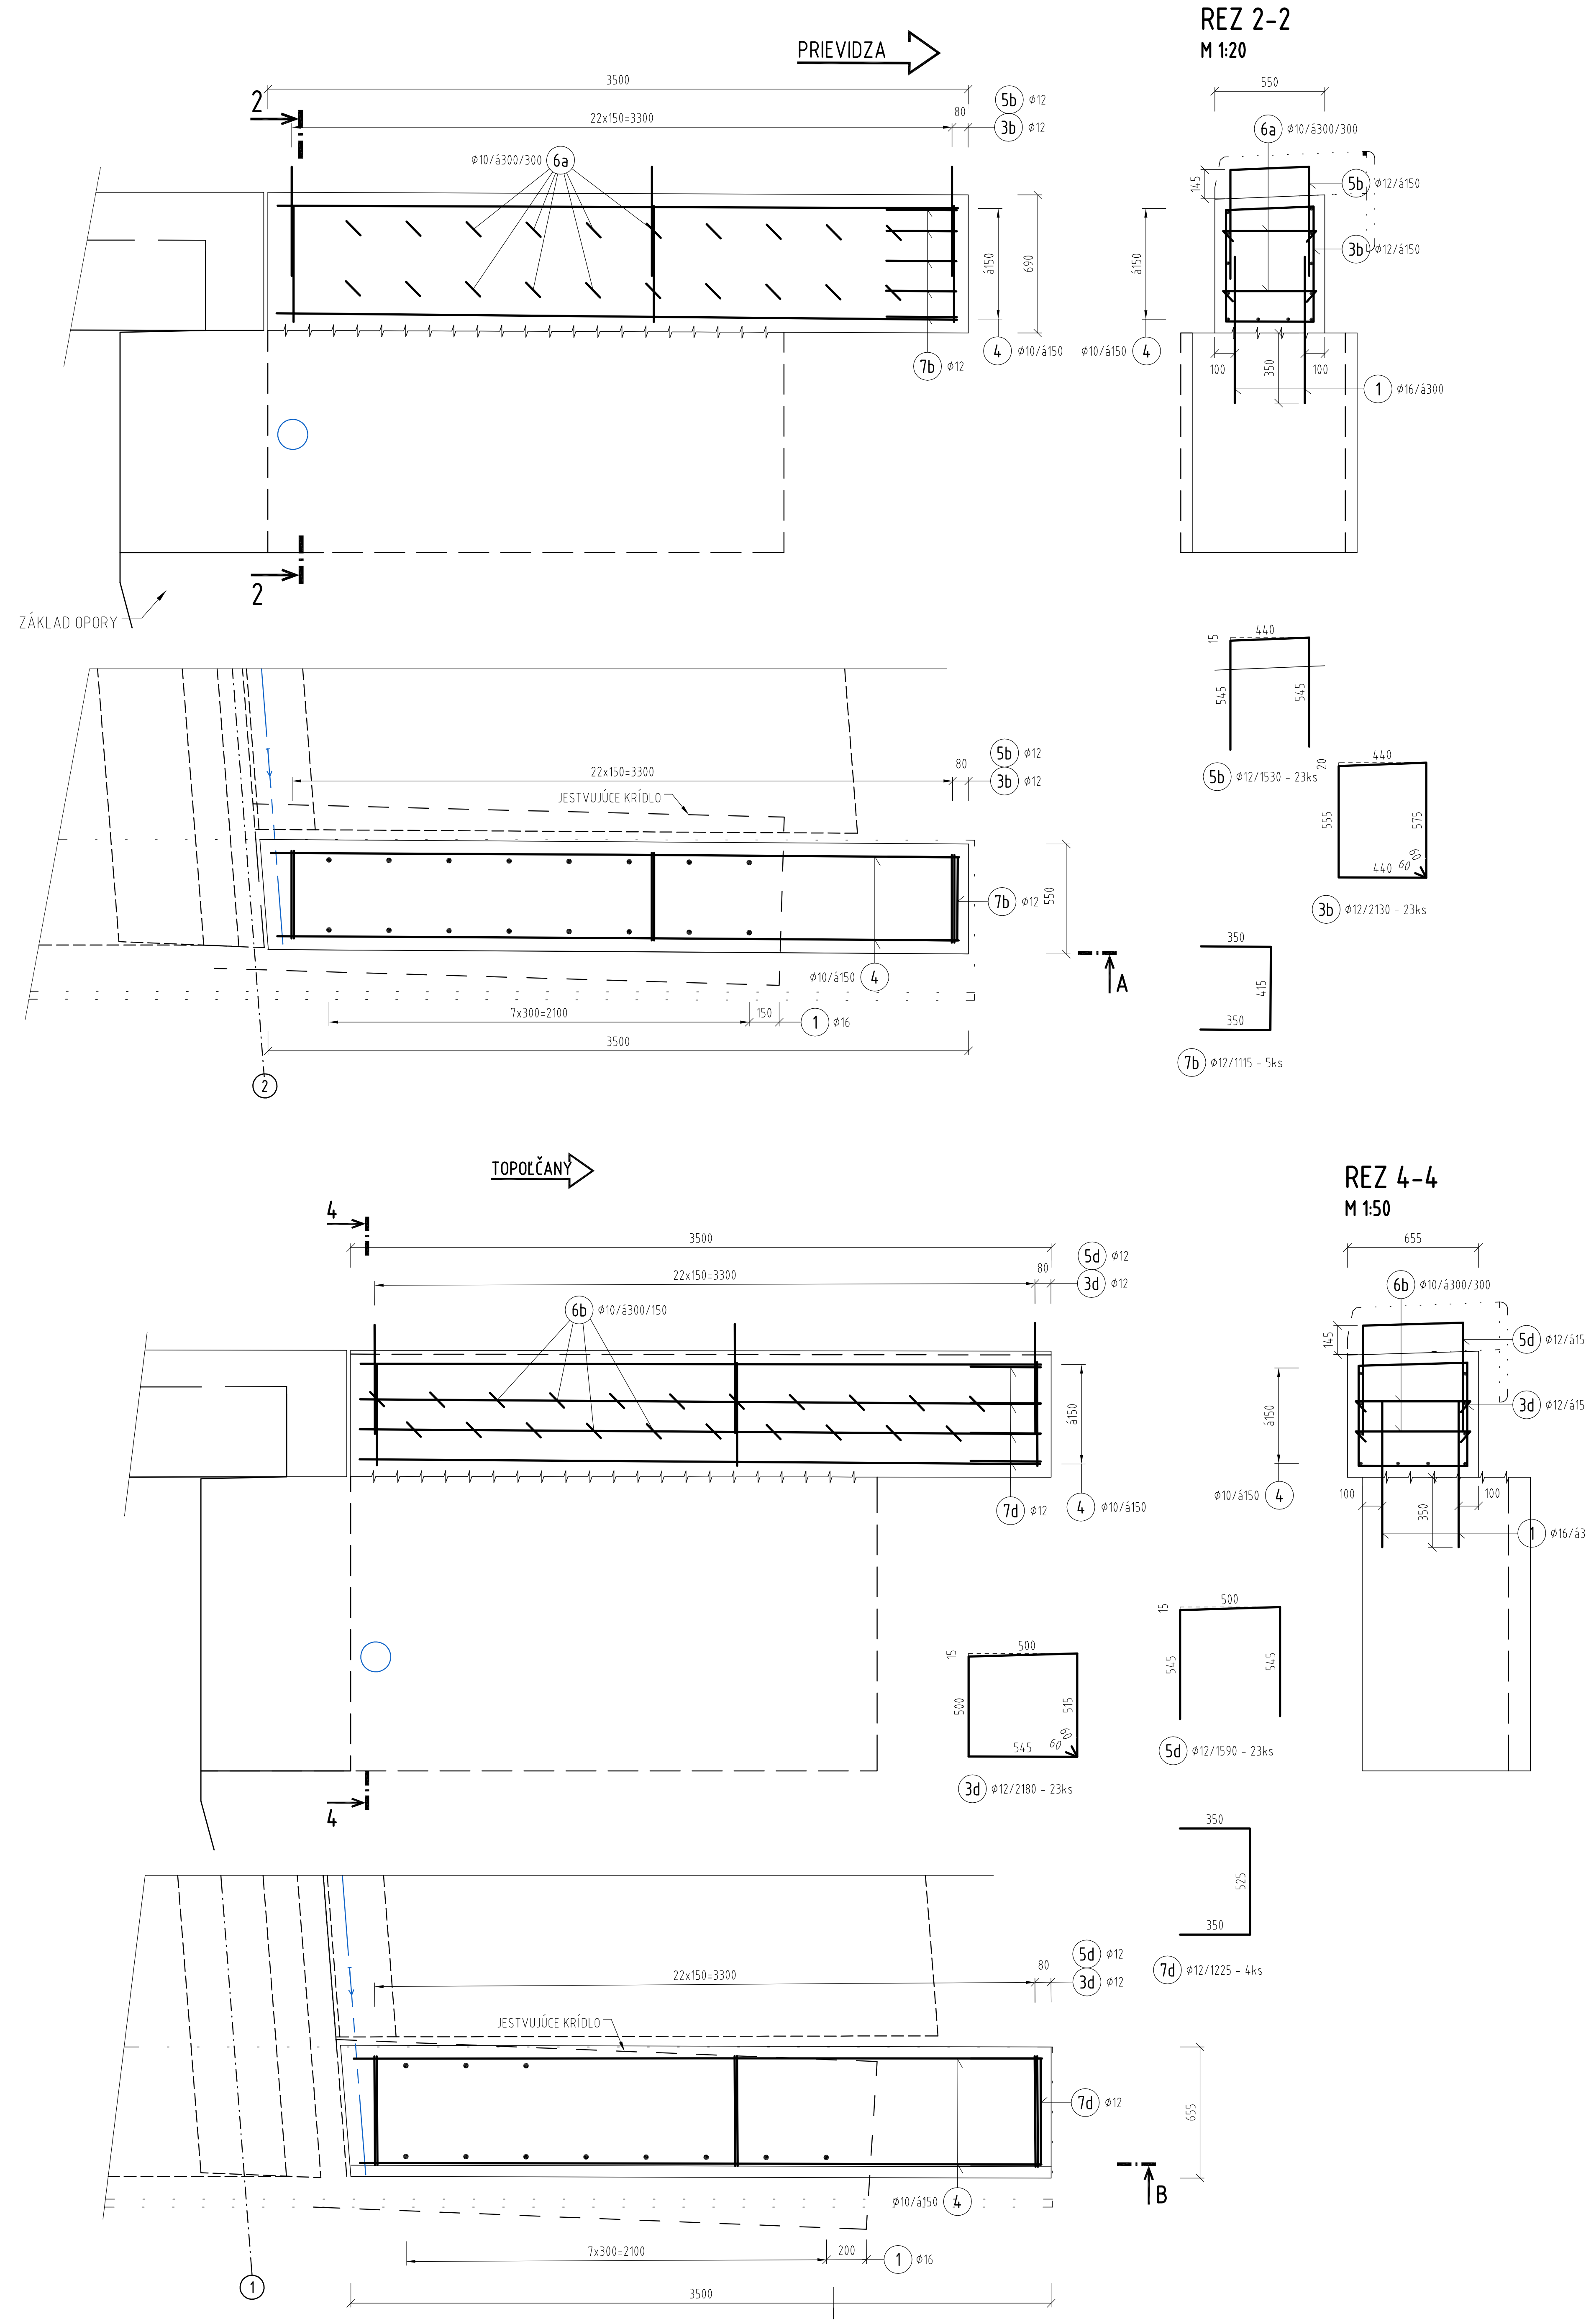

VÝKAZ VÝSTUŽE KRÍDEL

Položka				Celková dĺžka [m]		
Číslo pol.	**Ø [m]**	**Dĺžka [m]**	**Počet [ks]**	**Ø10**	**Ø12**	**Ø16**
1	16	0,730	43			31,39
2a	16	0,510	10			5,10
2b	16	0,585	15			8,78
3a	12	2,095	23		48,19	
3b	12	2,130	23		48,99	
3c	12	2,185	23		50,26	
3d	12	2,180	23		50,14	
4	10	3,400	44	149,60		
5a	12	1,510	23		34,73	
5b	12	1,530	23		35,19	
5c	12	1,570	23		36,11	
5d	12	1,590	23		36,57	
6a	10	0,580	40	23,20		
6b	10	0,680	32	21,76		
7a	12	1,095	5		5,48	
7b	12	1,115	5		5,58	
7c	12	1,195	4		4,78	
7d	12	1,225	4		4,90	
Celková dĺžka výstuže [m]				194,56	360,90	45,27
Jednotková hmotnosť [kg/m]				**0,617**	**0,888**	**1,578**
Hmotnosť výstuže [kg]				120,04	320,48	71,43
Celková hmotnosť výstuže [kg]				**512**		
Hmot. spojovacieho materiálu [kg]				52		
Hmotnosť spolu [kg]				**564**		

K1 Ø10/150×Ø10/150

KARI SIEŤ Ø10/150×Ø10/150

min. PRESAH	550mm
HMOTNOSŤ NA 1bm	8,44kg/m^2
PLOCHA BEZ PRESAHU	4,32m^2
HMOTNOSŤ CELKOM	36,44kg

K2 Ø10/150×Ø10/150

KARI SIEŤ Ø10/150×Ø10/150

min. PRESAH	550mm
HMOTNOSŤ NA 1bm	8,44kg/m^2
PLOCHA BEZ PRESAHU	4,96m^2
HMOTNOSŤ CELKOM	41,86kg

POUŽITÝ MATERIÁL

MOSTNÉ KRÍDLA	C30/37 XC2, XF2, XD1 (SK)-Cl 0,4 - Dmax 22 - S3
BETONÁRSKA VÝSTUŽ	B500B, fyk=500 MPa, trieda ťažnosti "B", podľa STN EN 1992 1-1

POZNÁMKY:
- Pre hodnoty modulov pružnosti jednotlivých pevnostných tried betónov, je nutné splniť ustanovenia v zmysle STN EN 1992-1-1(čl.3.1.3, tab.3.1)

D
202-00
ZVÄZOK 5

ISPO spol. s r.o.
Inžinierske stavby
Slovenská 86, 080 01 Prešov
tel.: 051/74 636 95, 74 636 99

OBJEDNÁVATEĽ: **SSC - Investičná výstavba a správa ciest, M.Rázusa 104/A , 010 01 Žilina**
OKRES: PARTIZÁNSKE
KRAJ: TRENČIANSKY
KAT.ÚZEMIE: VEĽKÉ UHERCE
DÁTUM: 05/2019
STAVBA: **Projektová dokumentácia modernizácií vybraných úsekov ciest I. triedy 1. etapa - I/64 Partizánske - Oslany, PD**
STUPEŇ: DSP,DRS
Č.ZÁKAZKY: 2913
MIERKA: 1:50, 1:20
OBJEKT: **202-00 Rekonštrukcia mosta ev. č. 046**
Č. PRÍLOHY: 6
Č. SÚPRAVY:
PRÍLOHA : **VÝKRES TVARU A VÝSTUŽE KRÍDEL**