ÚPN OBCE HÁJSKE - ÚPRAVA NÁVRHU

ZMENY A DOPLNKY č.1

ARCHITEKTONICKÝ ATELIÉR

neutra

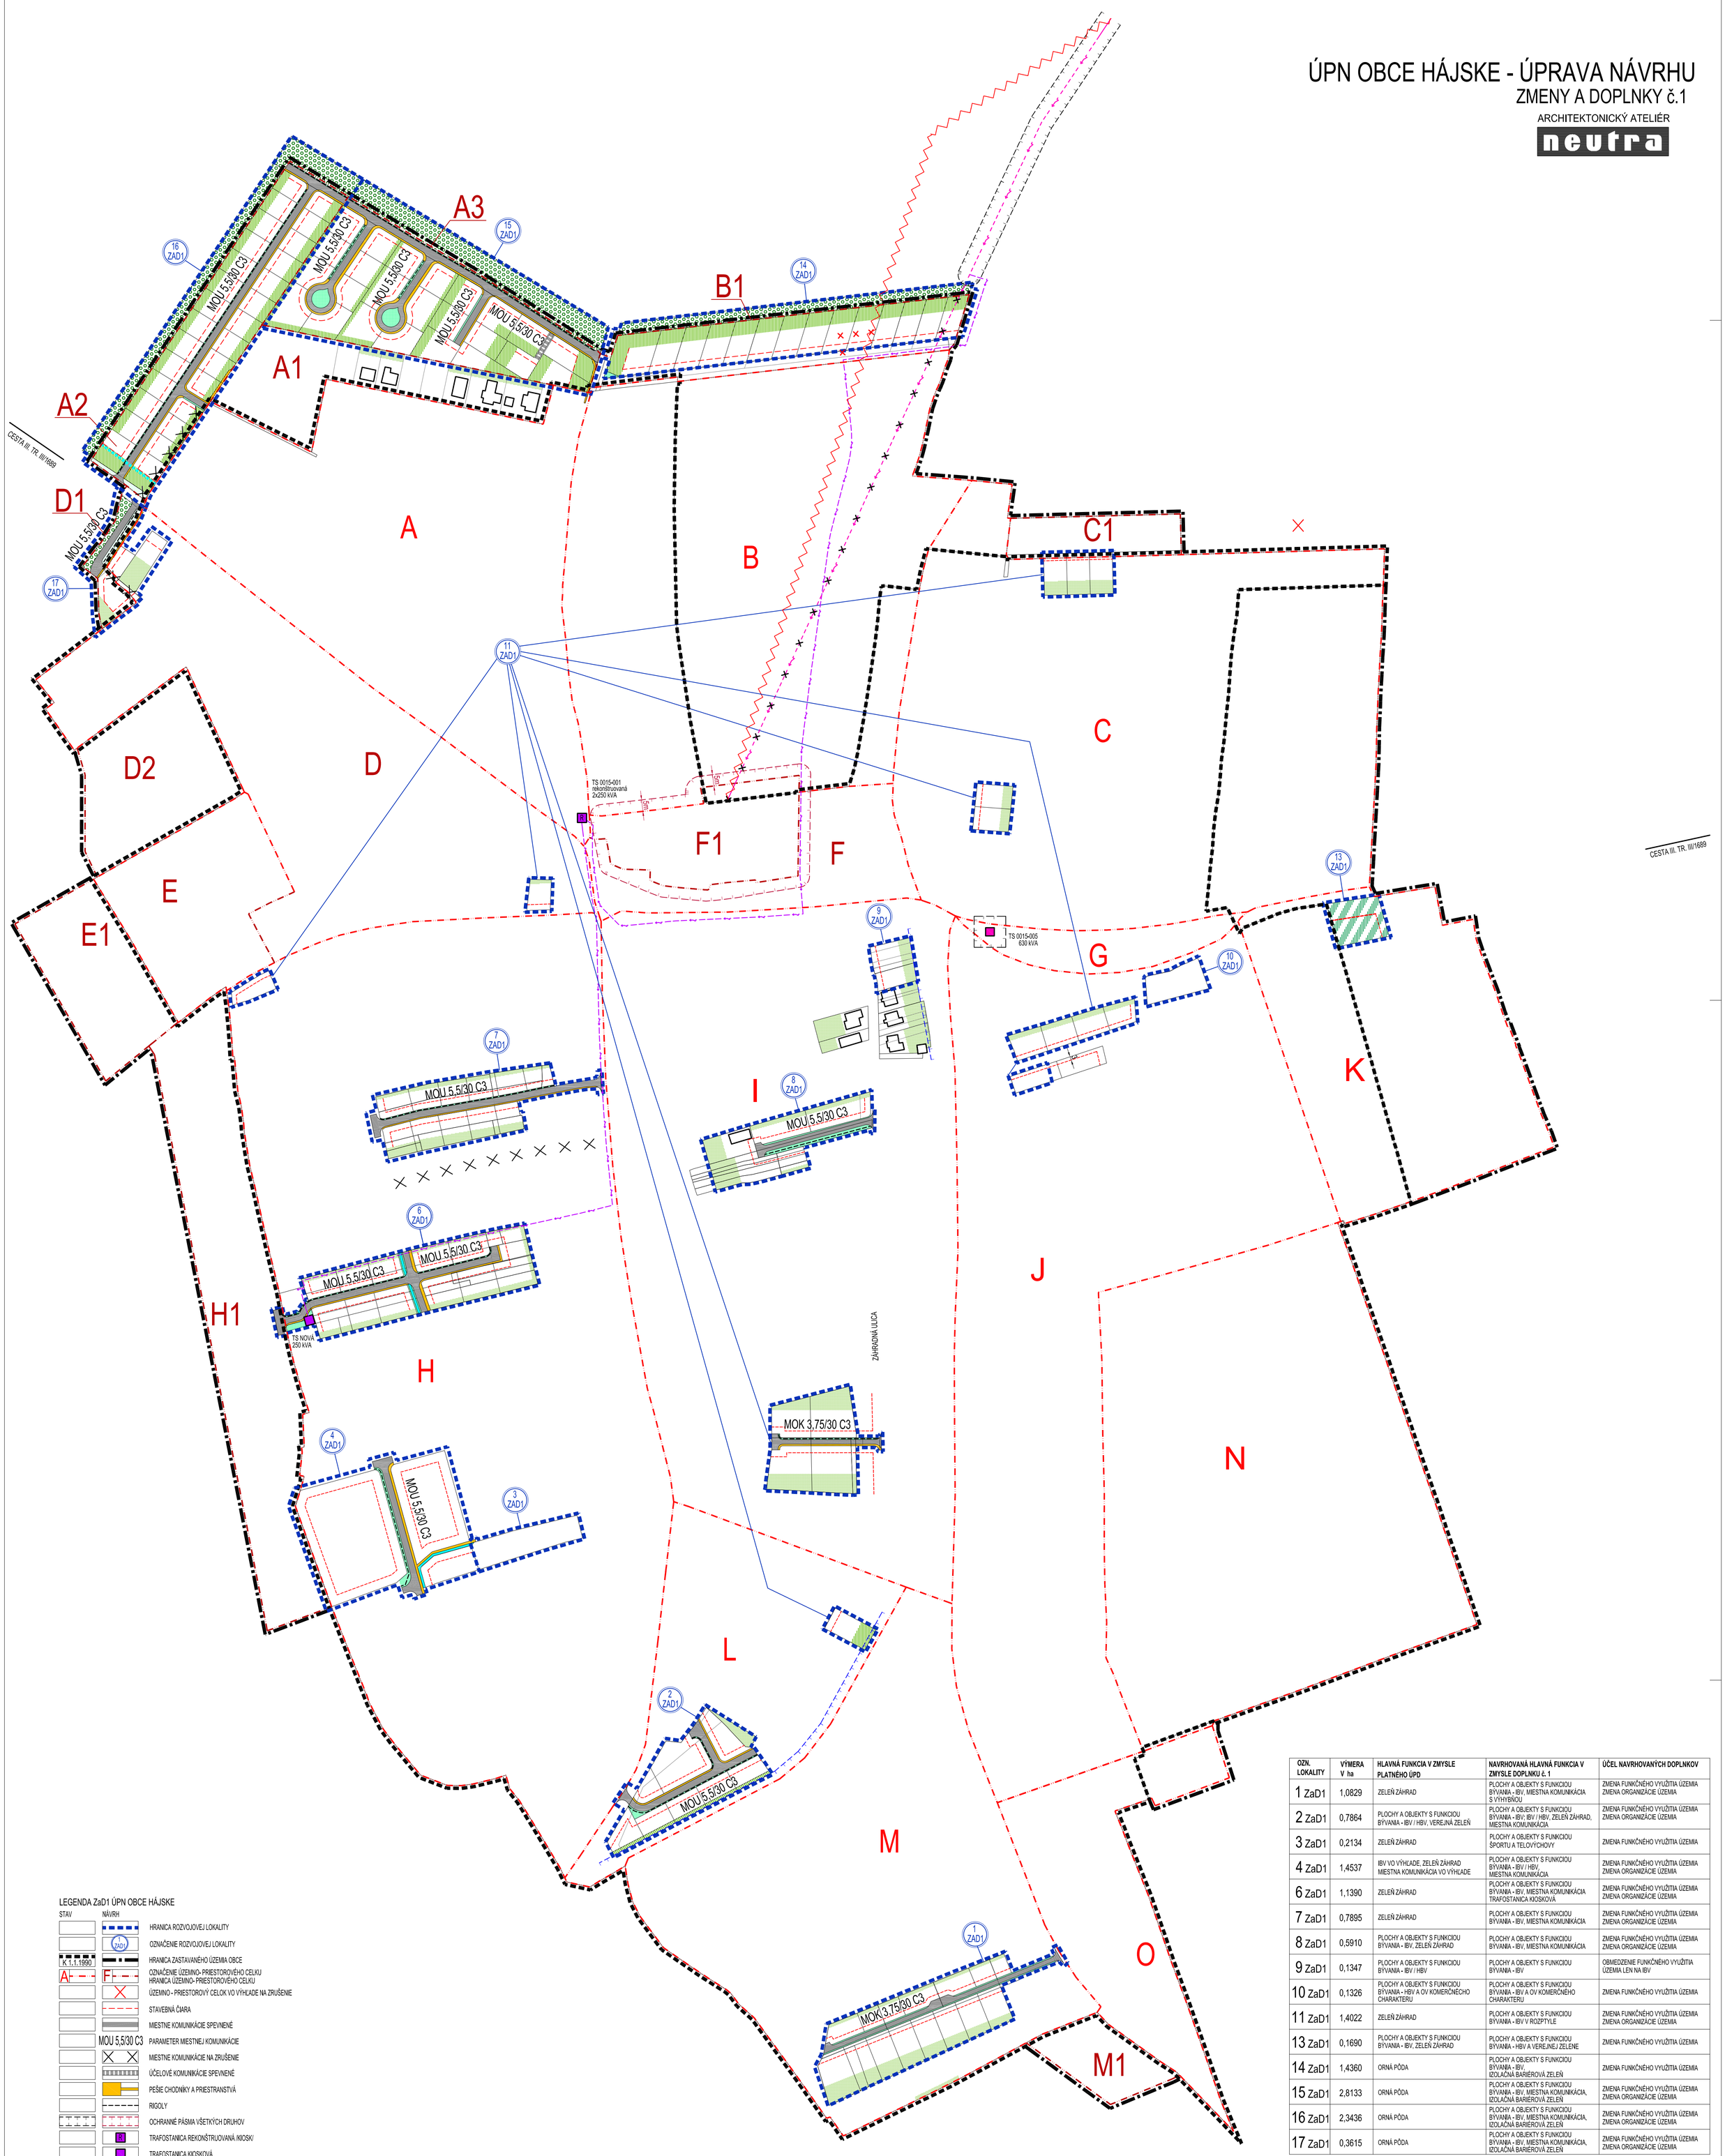

OZN. LOKALITY	VÝMERA V ha	HLAVNÁ FUNKCIA V ZMYSLE PLATNÉHO ÚPD	NAVRHOVANÁ HLAVNÁ FUNKCIA V ZMYSLE DOPLNKU č. 1	ÚČEL NAVRHOVANÝCH DOPLNKOV
1 ZaD1	1,0829	ZELEŇ ZÁHRAD	PLOCHY A OBJEKTY S FUNKCIOU BÝVANIA - IBV, MIESTNA KOMUNIKÁCIA S VÝHYBŇOU	ZMENA FUNKČNÉHO VYUŽITIA ÚZEMIA ZMENA ORGANIZÁCIE ÚZEMIA
2 ZaD1	0,7864	PLOCHY A OBJEKTY S FUNKCIOU BÝVANIA - IBV / HBV, VEREJNÁ ZELEŇ	PLOCHY A OBJEKTY S FUNKCIOU BÝVANIA - IBV; IBV / HBV, ZELEŇ ZÁHRAD, MIESTNA KOMUNIKÁCIA	ZMENA FUNKČNÉHO VYUŽITIA ÚZEMIA ZMENA ORGANIZÁCIE ÚZEMIA
3 ZaD1	0,2134	ZELEŇ ZÁHRAD	PLOCHY A OBJEKTY S FUNKCIOU ŠPORTU A TELOVÝCHOVY	ZMENA FUNKČNÉHO VYUŽITIA ÚZEMIA
4 ZaD1	1,4537	IBV VO VÝHĽADE, ZELEŇ ZÁHRAD MIESTNA KOMUNIKÁCIA VO VÝHĽADE	PLOCHY A OBJEKTY S FUNKCIOU BÝVANIA - IBV / HBV, MIESTNA KOMUNIKÁCIA	ZMENA FUNKČNÉHO VYUŽITIA ÚZEMIA ZMENA ORGANIZÁCIE ÚZEMIA
6 ZaD1	1,1390	ZELEŇ ZÁHRAD	PLOCHY A OBJEKTY S FUNKCIOU BÝVANIA - IBV, MIESTNA KOMUNIKÁCIA TRAFOSTANICA KIOSKOVÁ	ZMENA FUNKČNÉHO VYUŽITIA ÚZEMIA ZMENA ORGANIZÁCIE ÚZEMIA
7 ZaD1	0,7895	ZELEŇ ZÁHRAD	PLOCHY A OBJEKTY S FUNKCIOU BÝVANIA - IBV, MIESTNA KOMUNIKÁCIA	ZMENA FUNKČNÉHO VYUŽITIA ÚZEMIA ZMENA ORGANIZÁCIE ÚZEMIA
8 ZaD1	0,5910	PLOCHY A OBJEKTY S FUNKCIOU BÝVANIA - IBV, ZELEŇ ZÁHRAD	PLOCHY A OBJEKTY S FUNKCIOU BÝVANIA - IBV, MIESTNA KOMUNIKÁCIA	ZMENA FUNKČNÉHO VYUŽITIA ÚZEMIA ZMENA ORGANIZÁCIE ÚZEMIA
9 ZaD1	0,1347	PLOCHY A OBJEKTY S FUNKCIOU BÝVANIA - IBV / HBV	PLOCHY A OBJEKTY S FUNKCIOU BÝVANIA - IBV	OBMEDZENIE FUNKČNÉHO VYUŽITIA ÚZEMIA LEN NA IBV
10 ZaD1	0,1326	PLOCHY A OBJEKTY S FUNKCIOU BÝVANIA - HBV A OV KOMERČNÉCHO CHARAKTERU	PLOCHY A OBJEKTY S FUNKCIOU BÝVANIA - IBV A OV KOMERČNÉHO CHARAKTERU	ZMENA FUNKČNÉHO VYUŽITIA ÚZEMIA
11 ZaD1	1,4022	ZELEŇ ZÁHRAD	PLOCHY A OBJEKTY S FUNKCIOU BÝVANIA - IBV V ROZPTYLE	ZMENA FUNKČNÉHO VYUŽITIA ÚZEMIA ZMENA ORGANIZÁCIE ÚZEMIA
13 ZaD1	0,1690	PLOCHY A OBJEKTY S FUNKCIOU BÝVANIA - IBV, ZELEŇ ZÁHRAD	PLOCHY A OBJEKTY S FUNKCIOU BÝVANIA - HBV A VEREJNEJ ZELENE	ZMENA FUNKČNÉHO VYUŽITIA ÚZEMIA
14 ZaD1	1,4360	ORNÁ PÔDA	PLOCHY A OBJEKTY S FUNKCIOU BÝVANIA - IBV, IZOLAČNÁ BARIÉROVÁ ZELEŇ	ZMENA FUNKČNÉHO VYUŽITIA ÚZEMIA
15 ZaD1	2,8133	ORNÁ PÔDA	PLOCHY A OBJEKTY S FUNKCIOU BÝVANIA - IBV, MIESTNA KOMUNIKÁCIA, IZOLAČNÁ BARIÉROVÁ ZELEŇ	ZMENA FUNKČNÉHO VYUŽITIA ÚZEMIA ZMENA ORGANIZÁCIE ÚZEMIA
16 ZaD1	2,3436	ORNÁ PÔDA	PLOCHY A OBJEKTY S FUNKCIOU BÝVANIA - IBV, MIESTNA KOMUNIKÁCIA, IZOLAČNÁ BARIÉROVÁ ZELEŇ	ZMENA FUNKČNÉHO VYUŽITIA ÚZEMIA ZMENA ORGANIZÁCIE ÚZEMIA
17 ZaD1	0,3615	ORNÁ PÔDA	PLOCHY A OBJEKTY S FUNKCIOU BÝVANIA - IBV, MIESTNA KOMUNIKÁCIA, IZOLAČNÁ BARIÉROVÁ ZELEŇ	ZMENA FUNKČNÉHO VYUŽITIA ÚZEMIA ZMENA ORGANIZÁCIE ÚZEMIA

LEGENDA ZaD1 ÚPN OBCE HÁJSKE

STAV	NÁVRH	
		HRANICA ROZVOJOVEJ LOKALITY
	1 ZaD1	OZNAČENIE ROZVOJOVEJ LOKALITY
K 1.1.1990		HRANICA ZASTAVANÉHO ÚZEMIA OBCE
A	F	OZNAČENIE ÚZEMNO- PRIESTOROVÉHO CELKU HRANICA ÚZEMNO- PRIESTOROVÉHO CELKU
		ÚZEMNO - PRIESTOROVÝ CELOK VO VÝHĽADE NA ZRUŠENIE
		STAVEBNÁ ČIARA
		MIESTNE KOMUNIKÁCIE SPEVNENÉ
	MOU 5,5/30 C3	PARAMETER MIESTNEJ KOMUNIKÁCIE
		MIESTNE KOMUNIKÁCIE NA ZRUŠENIE
		ÚČELOVÉ KOMUNIKÁCIE SPEVNENÉ
		PEŠIE CHODNÍKY A PRIESTRANSTVÁ
		RIGOLY
		OCHRANNÉ PÁSMA VŠETKÝCH DRUHOV
	R	TRAFOSTANICA REKONŠTRUOVANÁ /KIOSK/
		TRAFOSTANICA KIOSKOVÁ
		22 kV VZDUŠNÉ ELEKTRICKÉ VEDENIE
		22 kV VZDUŠNÉ ELEKTRICKÉ VEDENIE URČENÉ NA ZRUŠENIE
		22 kV KÁBLOVÉ ELEKTRICKÉ VEDENIE
		POLOHA 22 kVA VZDUŠNÉHO ELEKTRICKÉHO VEDENIA - NEPRESNE ZAKRESLENÁ
		22 kVA ELEKTRICKÝ ZEMNÝ KÁBEL NA ZRUŠENIE
		PLOCHY A OBJEKTY S FUNKCIOU BÝVANIA - HBV A VEREJNEJ ZELENE
		SÚKROMNÁ ZELEŇ (ZÁHRADY, SADY)
		SPRIEVODNÁ ZELEŇ
		OCHRANNÁ BARIÉROVÁ ZELEŇ
		MANIPULAČNÉ PÁSMO VODNÉHO TOKU
		VODNÝ TOK

OBJEDNÁVATEĽ:	OBEC HÁJSKE, OKRES ŠAĽA	MIERKA: 1:2000
SPRACOVATEĽ:	NEUTRA - ARCHITEKTONICKÝ ATELIÉR, FARSKÁ 1, 949 01 NITRA,TEL./FAX: 037/6573461	FORMÁT: 16 A4
ZODP. PROJEKTANT:	ING. ARCH. PETER MIZIA PROJEKTANT: ING. LUCIA ČERNÁ	DÁTUM: 05 / 2021

7a

NÁZOV VÝKRESU: **VÝKRES VEREJNÉHO DOPRAVNÉHO VYBAVENIA**