PÔDORYS
M 1:100

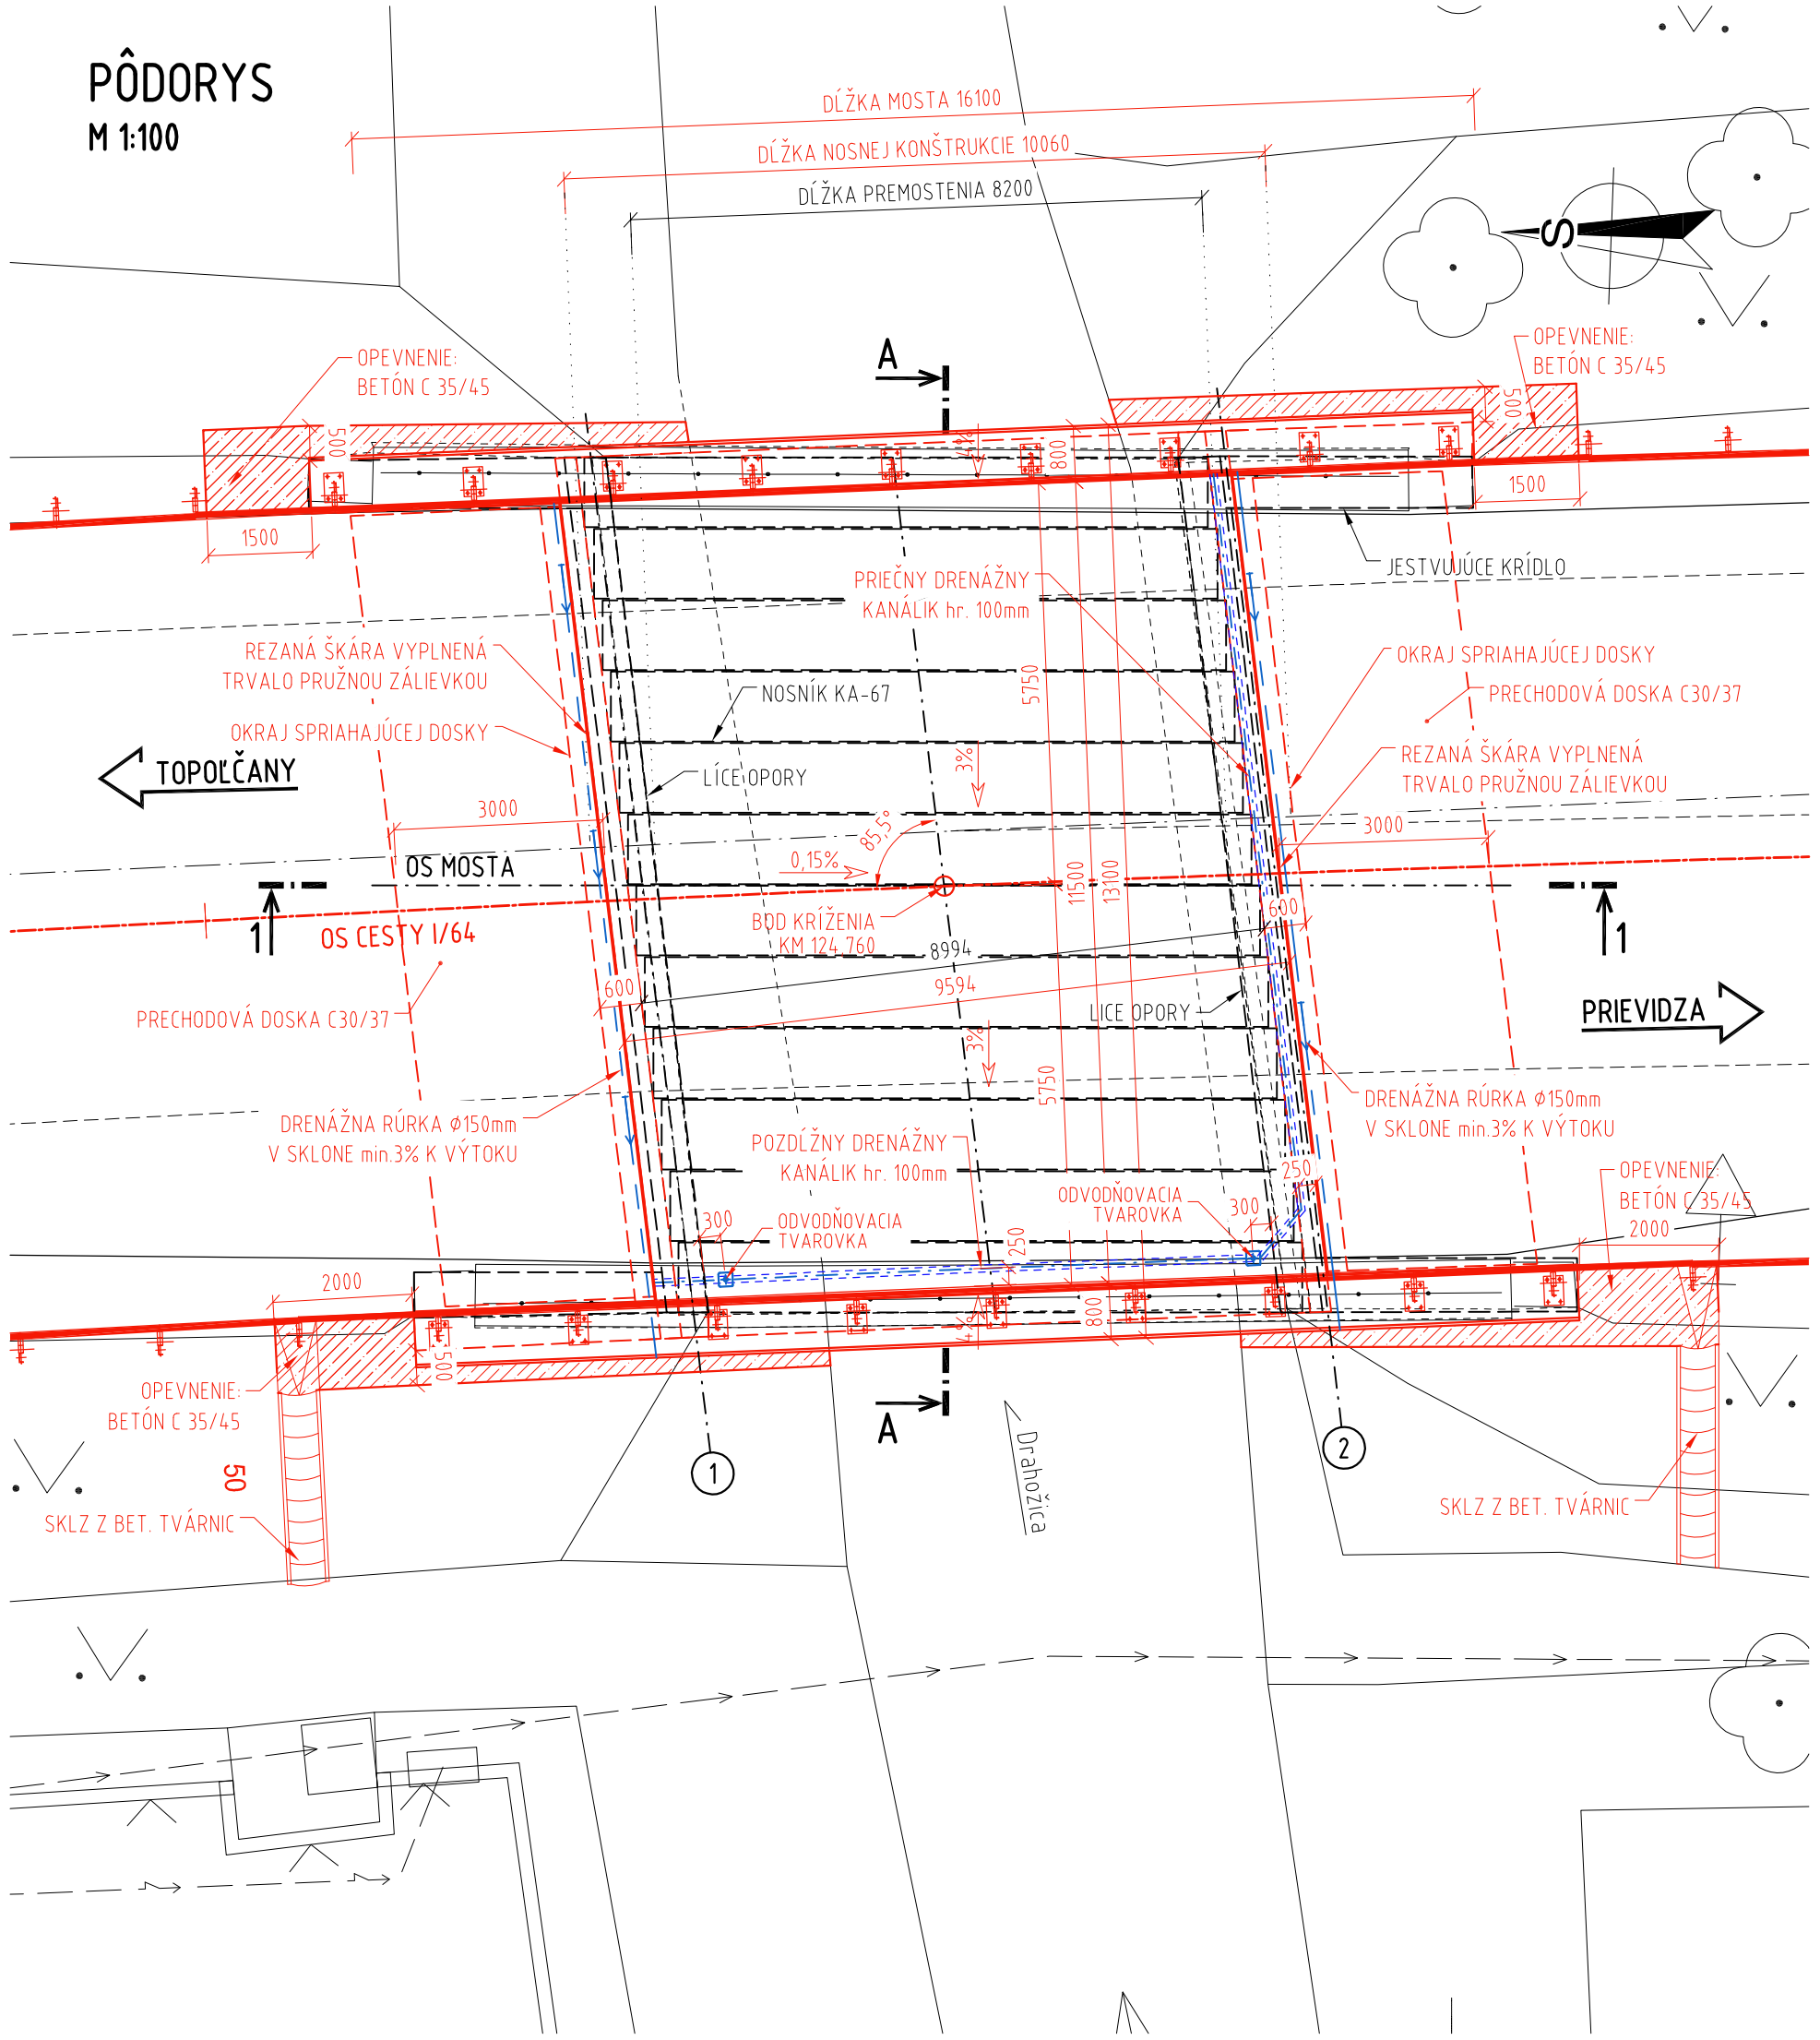

ODVODNENIE POVRCHU IZOLÁCIE
M 1:10

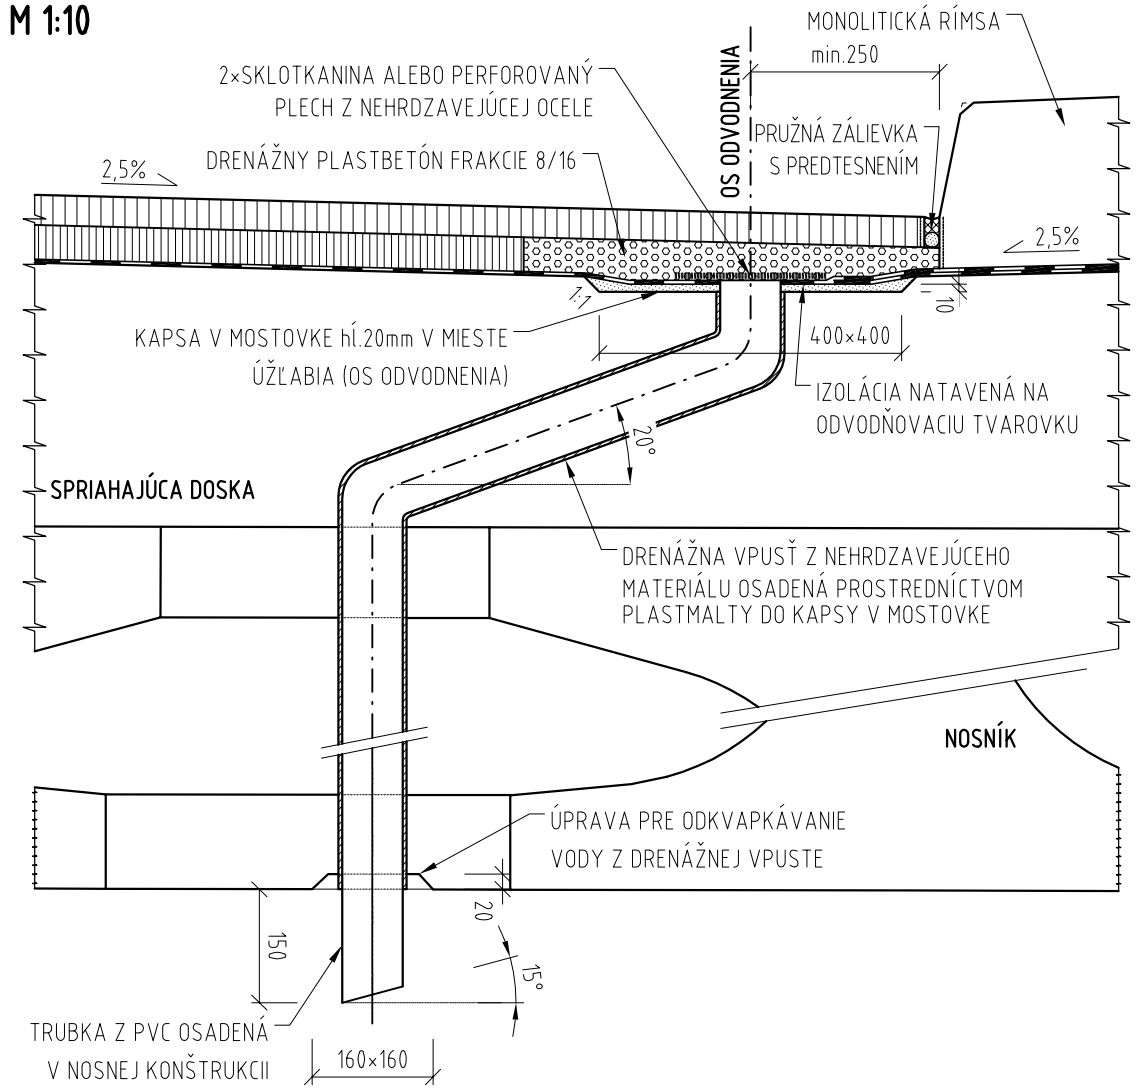

ODVODŇOVACIE TVAROVKY .....2 ks

ODVODŇOVACÍ PRÚŽOK
M 1:10

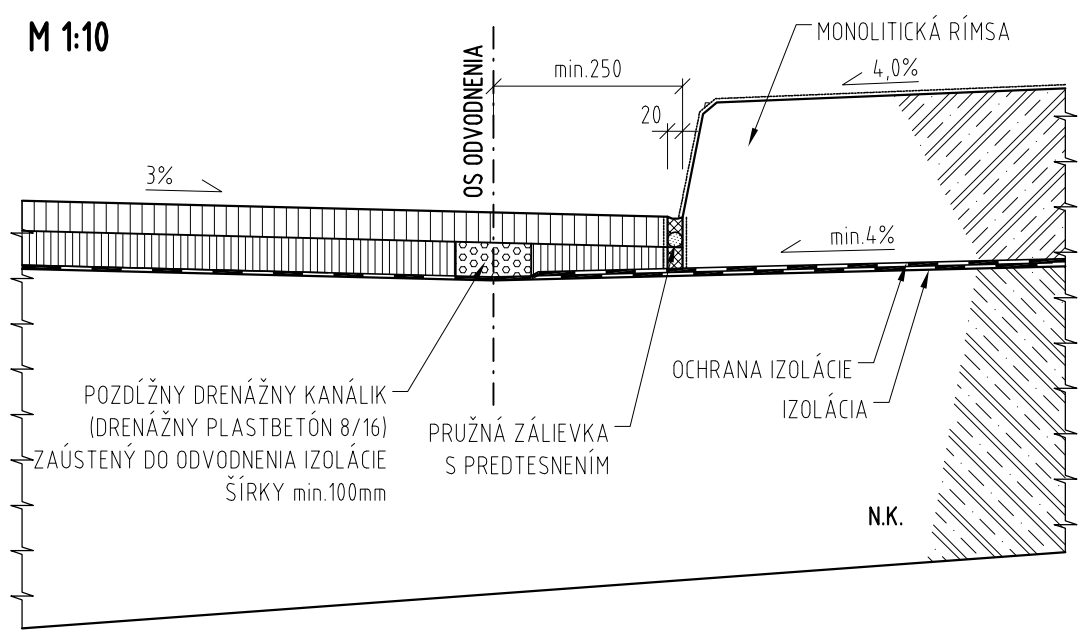

D
202-00
ZVÄZOK 5

ISPO spol. s r.o. Inžinierske stavby, Slovenská 86, 080 01 Prešov, tel.: 051/74 636 95, 74 636 99	ZODP.PROJEKTANT: II V II	HL. PROJEKTANT:
OBJEDNÁVATEĽ: SSC - Investičná výstavba a správa ciest, M.Rázusa 104/A , 010 01 Žilina		
OKRES: PARTIZÁNSKE	KRAJ: TRENČIANSKY	
KAT.ÚZEMIE: VEĽKÉ UHERCE	DÁTUM: 05/2019	
STAVBA: Projektová dokumentácia modernizácií vybraných úsekov ciest I. triedy 1. etapa - I/64 Partizánske - Oslany, PD	STUPEŇ: DSP,DRS Č.ZÁKAZKY: 2913 MIERKA: 1:100; 50	
OBJEKT: 202-00 Rekonštrukcia mosta ev. č. 046	Č. PRÍLOHY: 11	Č. SÚPRAVY:
PRÍLOHA : VÝKRES ODVODNENIE		