


ÚPN OBCE HÁJSKE - ÚPRAVA NÁVRHU
ZMENY A DOPLNKY č.1

ARCHITEKTONICKÝ ATELIER

neutra

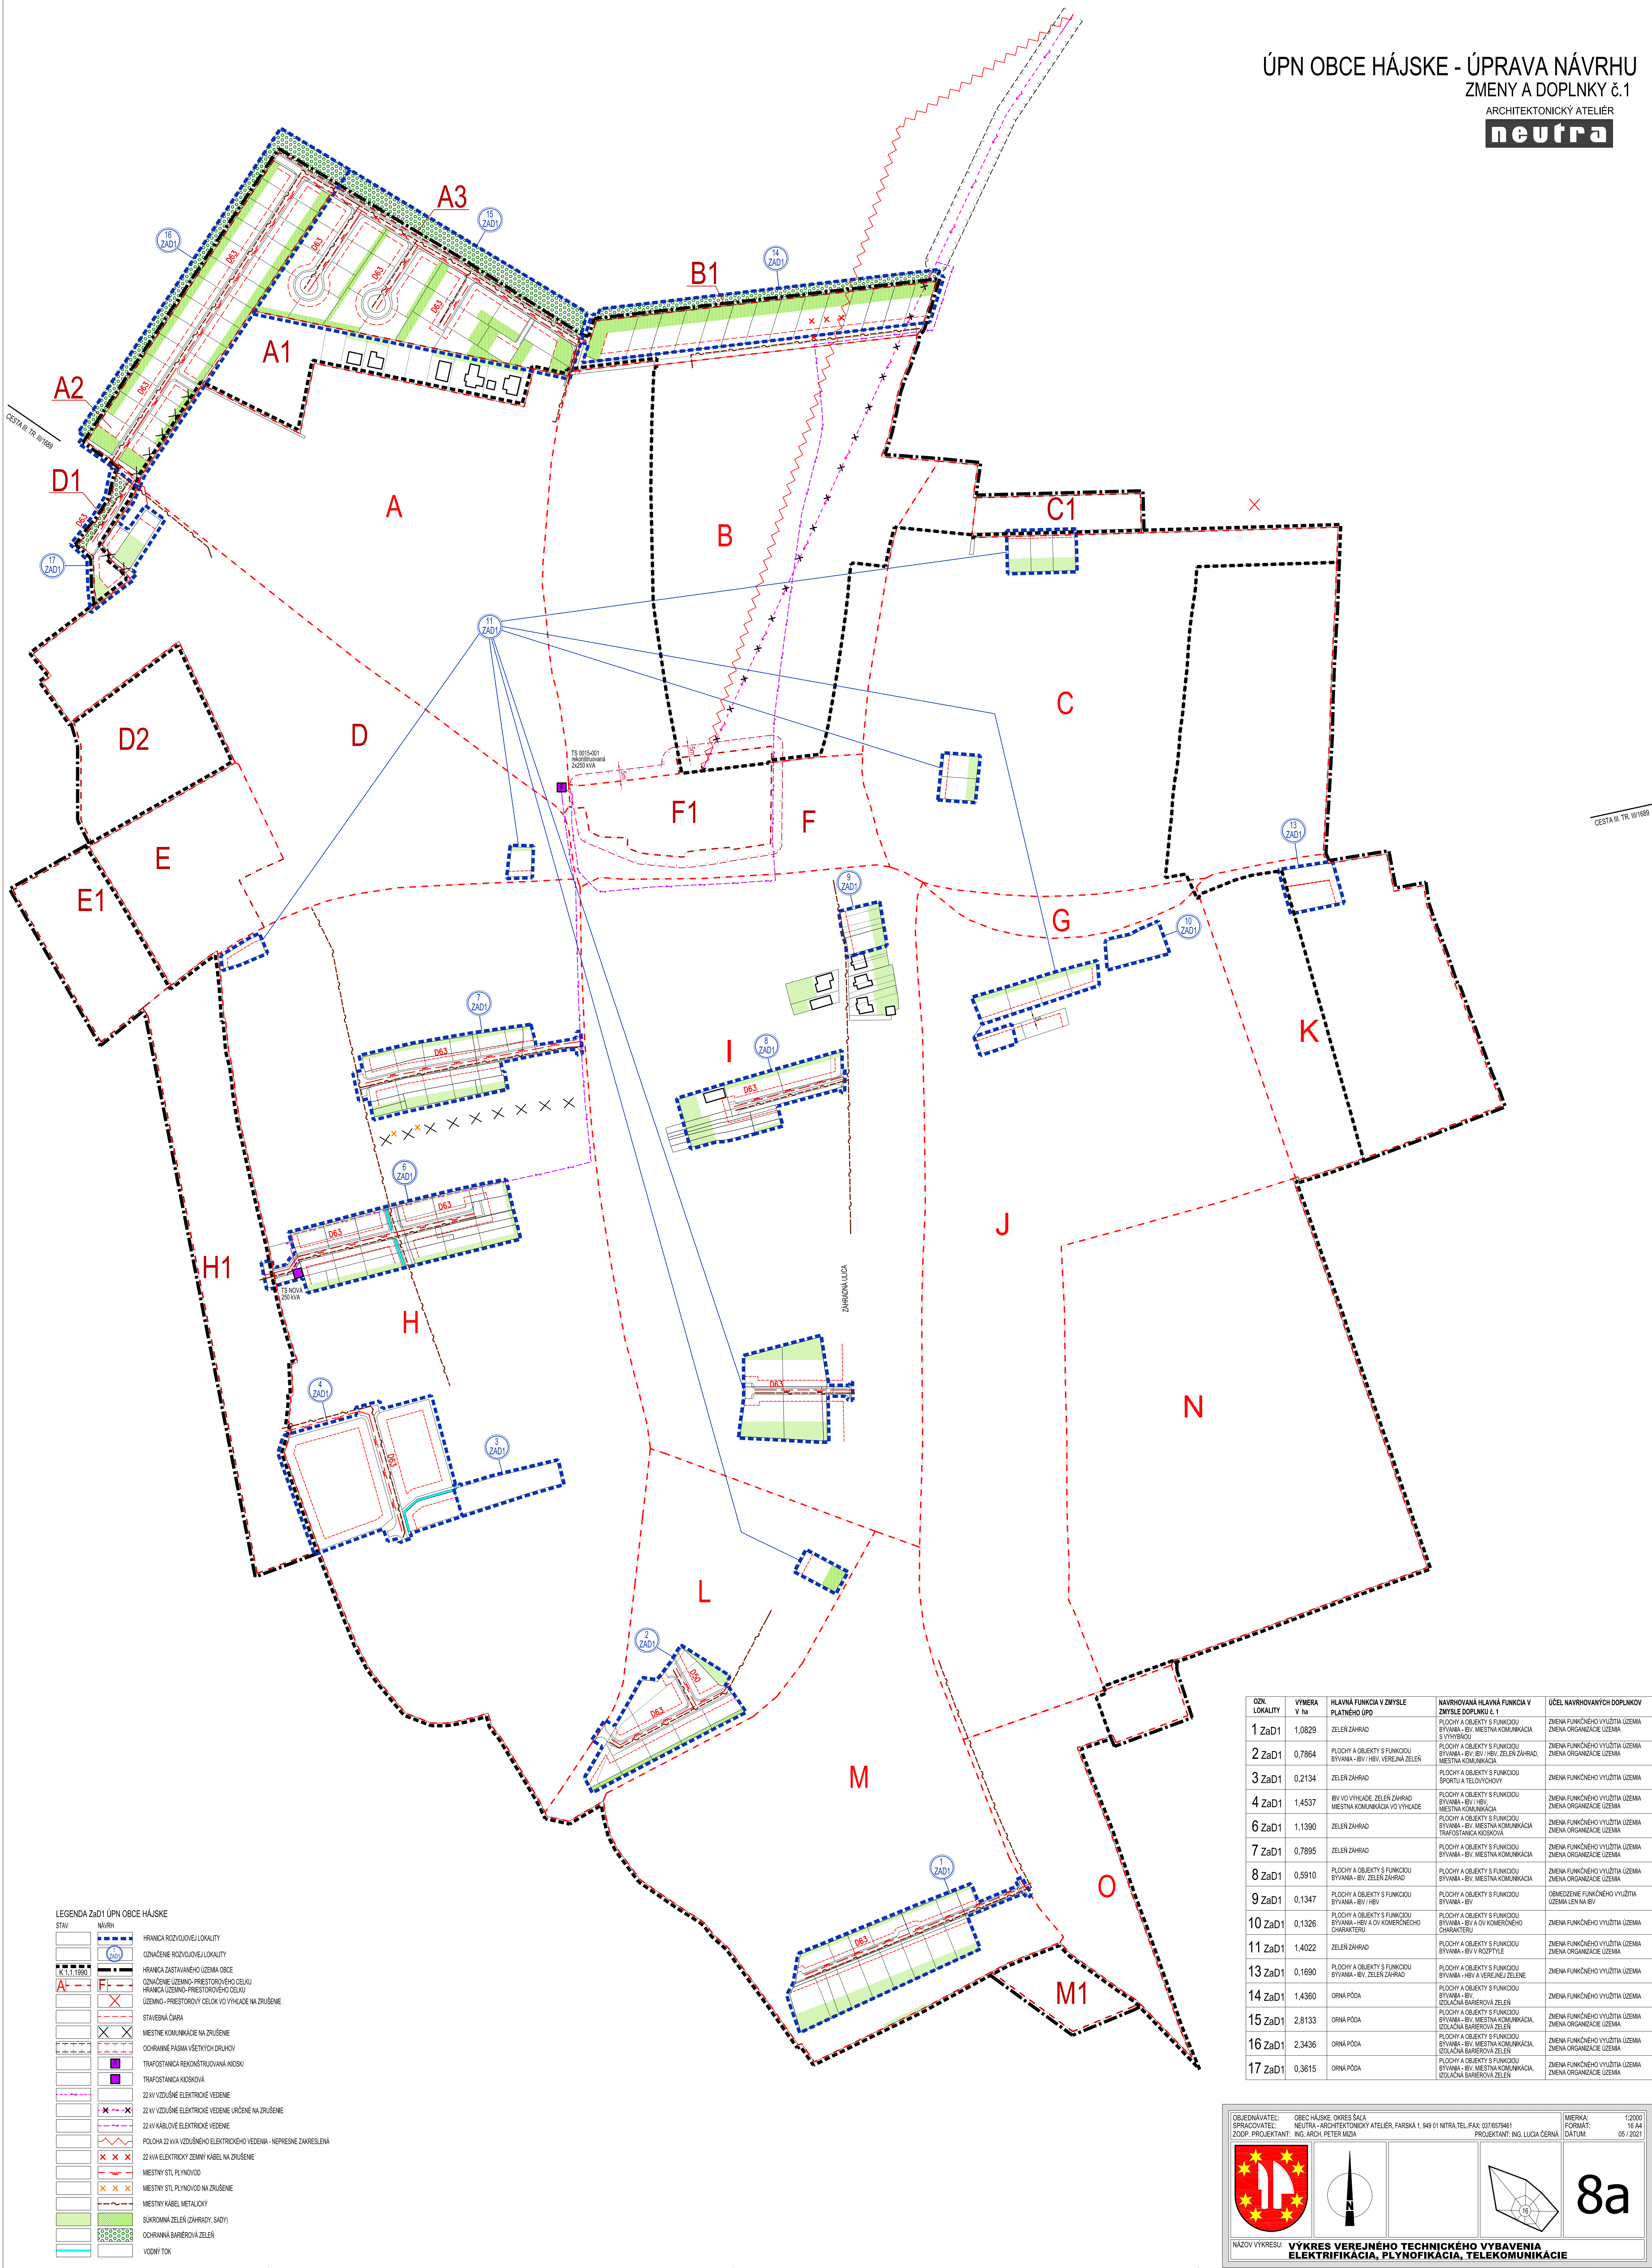

LEGENDA ZAD1 ÚPN OBCE HÁJSKE

STAV	NÁVRH
	HRANICA ROZVOJOVEJ LOKALITY
	OZNAČENIE ROZVOJOVEJ LOKALITY
	HRANICA ZASTAVANÉHO ÚZEMIA OBCE
	OZNAČENIE ÚZEMNO-PRÍSTROJOVÉHO CELKU
	HRANICA ÚZEMNO-PRÍSTROJOVÉHO CELKU
	ÚZEMNO-PRÍSTROJOVÝ CELOK VO VÝHRADE NA ZRUŠENIE
	STAVEBNÁ ČARA
	MIESTNE KOMUNIKÁCIE NA ZRUŠENIE
	OCHRANNE PÁSMA VŠETKYCH DRUHOV
	TRAFOSTANICA REKONŠTRUOVANÁ NOVOU
	TRAFOSTANICA KOSKOVÁ
	22 KV VZDUŠNÉ ELEKTRIČKÉ VEDENIE
	22 KV VZDUŠNÉ ELEKTRIČKÉ VEDENIE URČENÉ NA ZRUŠENIE
	22 KV KABLOVÉ ELEKTRIČKÉ VEDENIE
	POLOHA 22 KV VZDUŠNÉHO ELEKTRIČKÉHO VEDENIA - NEPRISNE ZAKRESLENÁ
	22 KV ELEKTRIČKÝ ZEMNÝ KÁBEL NA ZRUŠENIE
	MIESTNY SÍT. PLYNOVOD
	MIESTNY SÍT. PLYNOVOD NA ZRUŠENIE
	MIESTNY KÁBEL METALICKÝ
	SUKROVNÁ ZELEN (ZÁHRADY, SÁDKY)
	OCHRANNÁ BARIÉROVÁ ZELEN
	VODNÝ TOK

OZN. LOKALITY	VÝMERA V ha	HLAVNÁ FUNKCIA V ZMYSLE PLÁTNÉHO ÚPD	NAVROVÁVANÁ HLAVNÁ FUNKCIA V ZMYSLE DOPLNKU č. 1	ÚČEL NAVROVAVANÝCH DOPLNKOV
1 ZaD1	1,0829	ZELEN ZÁHRAD	PLOCHY A OBJEKTY S FUNKCIOU BYVANIA - BV, Miestna komunikácia s výhledom	ZMENA FUNKČNÉHO VÝUŽITIA ÚZEMIA ZMENA ORGANIZÁCIE ÚZEMIA
2 ZaD1	0,7864	PLOCHY A OBJEKTY S FUNKCIOU BYVANIA - BV, BV, ZELEN ZÁHRAD, Miestna komunikácia	PLOCHY A OBJEKTY S FUNKCIOU BYVANIA - BV, BV, ZELEN ZÁHRAD, Miestna komunikácia	ZMENA FUNKČNÉHO VÝUŽITIA ÚZEMIA ZMENA ORGANIZÁCIE ÚZEMIA
3 ZaD1	0,2134	ZELEN ZÁHRAD	PLOCHY A OBJEKTY S FUNKCIOU ŠPORTU A TELOVÝCHOVY	ZMENA FUNKČNÉHO VÝUŽITIA ÚZEMIA
4 ZaD1	1,4537	BV VO VÝHRADE, ZELEN ZÁHRAD, Miestna komunikácia VO VÝHRADE	PLOCHY A OBJEKTY S FUNKCIOU BYVANIA - BV, BV, Miestna komunikácia	ZMENA FUNKČNÉHO VÝUŽITIA ÚZEMIA ZMENA ORGANIZÁCIE ÚZEMIA
6 ZaD1	1,1390	ZELEN ZÁHRAD	PLOCHY A OBJEKTY S FUNKCIOU BYVANIA - BV, Miestna komunikácia, TRAFOSTANICA KOSKOVÁ	ZMENA FUNKČNÉHO VÝUŽITIA ÚZEMIA ZMENA ORGANIZÁCIE ÚZEMIA
7 ZaD1	0,7895	ZELEN ZÁHRAD	PLOCHY A OBJEKTY S FUNKCIOU BYVANIA - BV, Miestna komunikácia	ZMENA FUNKČNÉHO VÝUŽITIA ÚZEMIA ZMENA ORGANIZÁCIE ÚZEMIA
8 ZaD1	0,5910	PLOCHY A OBJEKTY S FUNKCIOU BYVANIA - BV, ZELEN ZÁHRAD	PLOCHY A OBJEKTY S FUNKCIOU BYVANIA - BV, Miestna komunikácia	ZMENA FUNKČNÉHO VÝUŽITIA ÚZEMIA ZMENA ORGANIZÁCIE ÚZEMIA
9 ZaD1	0,1347	PLOCHY A OBJEKTY S FUNKCIOU BYVANIA - BV	PLOCHY A OBJEKTY S FUNKCIOU BYVANIA - BV	OBSAHUJE FUNKČNÉHO VÝUŽITIA ÚZEMIA, BV
10 ZaD1	0,1326	PLOCHY A OBJEKTY S FUNKCIOU BYVANIA - BV A OV KOMERČNÉHO CHARAKTERU	PLOCHY A OBJEKTY S FUNKCIOU BYVANIA - BV A OV KOMERČNÉHO CHARAKTERU	ZMENA FUNKČNÉHO VÝUŽITIA ÚZEMIA ZMENA ORGANIZÁCIE ÚZEMIA
11 ZaD1	1,4022	ZELEN ZÁHRAD	PLOCHY A OBJEKTY S FUNKCIOU BYVANIA - BV A VEREJNÉ ZELENÉ	ZMENA FUNKČNÉHO VÝUŽITIA ÚZEMIA ZMENA ORGANIZÁCIE ÚZEMIA
13 ZaD1	0,1690	PLOCHY A OBJEKTY S FUNKCIOU BYVANIA - BV, ZELEN ZÁHRAD	PLOCHY A OBJEKTY S FUNKCIOU BYVANIA - BV, ZELEN ZÁHRAD	ZMENA FUNKČNÉHO VÝUŽITIA ÚZEMIA
14 ZaD1	1,4360	ORNÁ PÓDA	PLOCHY A OBJEKTY S FUNKCIOU BYVANIA - BV, Miestna komunikácia, IZOLÁČNÁ BARIÉROVÁ ZELEN	ZMENA FUNKČNÉHO VÝUŽITIA ÚZEMIA ZMENA ORGANIZÁCIE ÚZEMIA
15 ZaD1	2,8133	ORNÁ PÓDA	PLOCHY A OBJEKTY S FUNKCIOU BYVANIA - BV, Miestna komunikácia, IZOLÁČNÁ BARIÉROVÁ ZELEN	ZMENA FUNKČNÉHO VÝUŽITIA ÚZEMIA ZMENA ORGANIZÁCIE ÚZEMIA
16 ZaD1	2,3436	ORNÁ PÓDA	PLOCHY A OBJEKTY S FUNKCIOU BYVANIA - BV, Miestna komunikácia, IZOLÁČNÁ BARIÉROVÁ ZELEN	ZMENA FUNKČNÉHO VÝUŽITIA ÚZEMIA ZMENA ORGANIZÁCIE ÚZEMIA
17 ZaD1	0,3615	ORNÁ PÓDA	PLOCHY A OBJEKTY S FUNKCIOU BYVANIA - BV, Miestna komunikácia, IZOLÁČNÁ BARIÉROVÁ ZELEN	ZMENA FUNKČNÉHO VÝUŽITIA ÚZEMIA ZMENA ORGANIZÁCIE ÚZEMIA

OBJEDNÁVATEL: OBEC HÁJSKE, OKRES SÁLA
SPRACOVATEL: NEUTRA - ARCHITEKTONICKÝ ATELIER, PÁRSKA 1, 949 01 NITRA, TEL./FAX: 0378578481
ZODP. PROJEKTANT: ING. ARCH. PETER MIKLA
PROJEKTANT: ING. LUCIA ČERNÁ

MIERKA: 1:2000
FORMÁT: A4
DÁTUM: 03.03.2021

NÁZOV VÝKRESU: **VÝKRES VEREJNÉHO TECHNICKÉHO VYBAVENIA
ELEKTRIFIKÁCIA, PLYNOFIKÁCIA, TELEKOMUNIKÁCIE**