


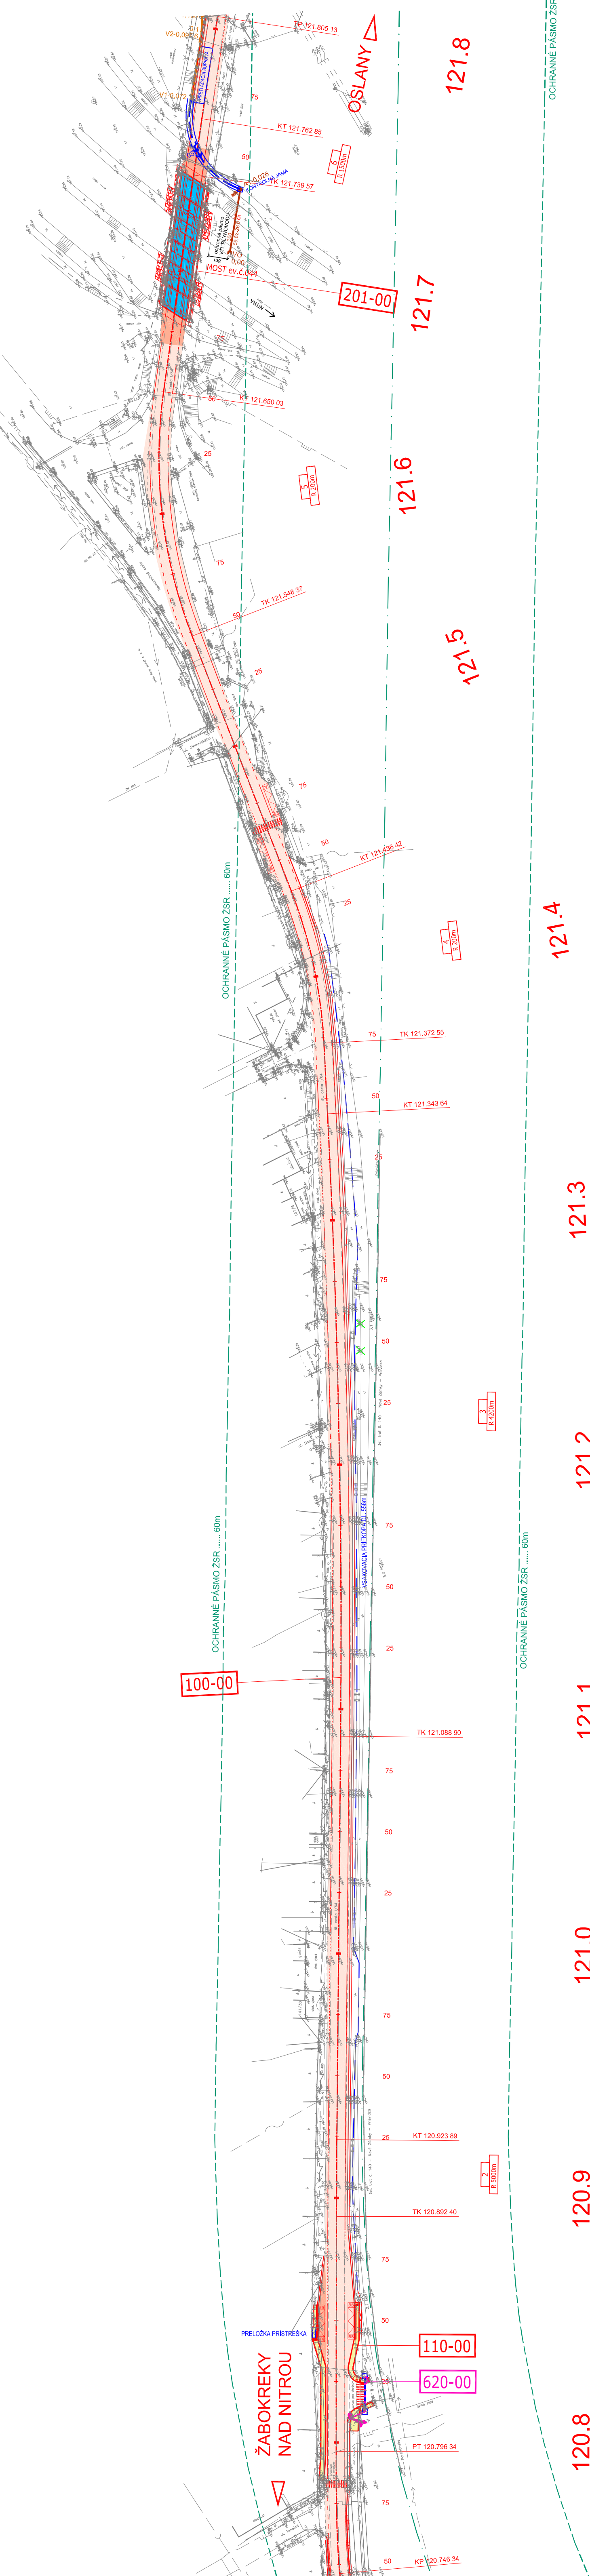

LEGENDA:

- REKONŠTRUKCIA KRYTU VOZOVKY-ASFALTOVÝ KRYT
- REKONŠTRUKCIA Č.1 FREZOVANIE hr.120mm
- REKONŠTRUKCIA CELÁ VOZOVKA-ASFALTOVÁ KONŠTRUKCIA
- KONŠTRUKCIA Č.2
- KONŠTRUKCIA CHODNÍKA-ZÁMKOVÁ DLAŽBA
- KONŠTRUKCIA Č.3a
- KONŠTRUKCIA VOZOVKY NA MOSTE

LEGENDA JESTV. INŽINIERSKÝCH SIETÍ

—	VEDENIE VNÍ NADZEMNÉ	50 m
—	VEDENIE VNÍ NADZEMNÉ	25 m
—	OZNAKOVACIE VEDENIE NADZEMNÉ NR	20 m
—	OZNAKOVACIE VEDENIE PODZEMNÉ, ŽSR SO a ZT	60m
—	STĺ PLYNOVOD	15 m
—	STĺ PLYNOVOD	0.5 m
—	VEDENIE NN VO NADZEMNÉ	1 m
—	VEDENIE NN VO ŽSR PODZEMNÉ	10 m
—	KANALIZÁCIA SPÁŠKOVÁ	15 m
—	KANALIZÁCIA DŽADOVÁ	20 m
—	VODOVOD	25 m
—	TRAFOSTANICA VONKAŠIA DO 10KV	10m
—	PLYNOVOD V OBCI (menej ako 0,4 MPa)	1 m
—	PLYNOVOD DO DN 200	4 m
—	VODOVOD A KAN. POTRUBIE DO DN 500mm	1,5 m
—	NAD DN 500mm	2,5 m

OCHRANNÉ PÁSMA:

—	CESTA I. TRIEDY	50 m
—	CESTA III. TRIEDY	25 m
—	CESTA III. TRIEDY	20 m
—	ŽELEZNICA TRATÍ	60m
—	MIESTNA KOMUNIKÁCIA I. A II. TRIEDY	15 m
—	PODZEMNÉ OZNAKOVACIE VEDENIE	0.5 m
—	PODZEMNÉ KÁBLOVÉ VEDENIE DO 110KV	1 m
—	ZÁVESNÉ KÁBLOVÉ VEDENIE OD 1KV-35KV	10 m
—	NADZEMNÉ EL. VEDENIE OD 35KV-110KV	15 m
—	NADZEMNÉ EL. VEDENIE OD 110KV-220KV	20 m
—	NADZEMNÉ EL. VEDENIE OD 220KV-400KV	25 m
—	TRAFOSTANICA VONKAŠIA DO 10KV	10m
—	PLYNOVOD V OBCI (menej ako 0,4 MPa)	1 m
—	PLYNOVOD DO DN 200	4 m
—	VODOVOD A KAN. POTRUBIE DO DN 500mm	1,5 m
—	NAD DN 500mm	2,5 m



UPOZORNENIE:
PRED ZAČATÍM VÝKOPÝCH PRÁČ JE DODÁVATEĽ POVINNÝ ZABEZPEČÍ VYTÝČENIE JEDNOTLIVÝCH
PODZEMNÝCH SIETÍ SPRÁVCAMI, ABY NEDOŠLO K ICH POŠKODENIU !!!
VÝŠKOVÝ SYSTÉM : S-JTSK, realizácia JTSK

C1
ZVÄZOK 5

ISPO inžinierske stavby Slovenská republika I. etapa - 05/74 636 95, 74 636 99	
OBJEDNÁVATEĽ: SLOVENSKÁ SPRÁVA CIEST BRATISLAVA I.VaSC ŽILINA	
ORRES: PARTIZÁNSKE	KRAJ: TREŇANSKÝ
KAT.ÚZEMIE: PARTIZÁNSKE MALE UHERCE, VEĽKÉ UHERCE PAZÍT	DÁTUM: 05/2019
STAVBA:	STUPEŇ: DSP, DRS
Projektová dokumentácia modernizácií vybraných úsekov cesty I. triedy I. etapa - I/64 Partizánske - Oslany, PD	
Č. PRÍLOHY: 2	Č. SUPRÁVY: 2

CELKOVÝ ZOZNAM STAVEBNÝCH OBJEKTŮV:

- 501-00 Dažďové odvodnenie
 - 610-00 NN prípojka k CS
 - 620-00 Verejné osvetlenie v k.ú. Partizánske
 - 621-00 Verejné osvetlenie v k.ú. Malé Uherce
 - 622-00 Osvetlenie prechodov pre chodcov v k.ú. Veľké Uherce
 - 651-00 Preložka OK Orange
 - 660-00 Preložka CSS
- 100-00 Cesta I/64
 - 101-00 Úprava križovatky I/64 s MK v km 120,200
 - 102-00 Úprava MK
 - 103-00 Cesta I/64 - úprava podjazdu pod ŽSR
 - 104-00 Úprava MK ul. Pod Šípkom
 - 110-00 Nástupišťa AZ a chodníky v k.ú. Partizánske
 - 112-00 Nástupišťa AZ a chodníky v k.ú. Veľké Uherce
 - 201-00 Most ev.č. 044
 - 202-00 Most ev.č. 046
 - 300-00 Priepusty

OCHRANNÉ PÁSMA ŽSR

OCHRANNÉ PÁSMA ŽSR 60m