


CELKOVÝ ZOZNAM STAVEBNÝCH OBJEKTOV:

- 100-00 Cesta I/64
- 101-00 Úprava križovatky I/64 s MK v km 120,200
- 102-00 Úprava MK
- 103-00 Cesta I/64 - úprava podjazdu pod ŽSR
- 104-00 Úprava MK ul. Pod Šípom
- 110-00 Nástupišťa AZ a chodníky v k.ú. Partizánske
- 112-00 Nástupišťa AZ a chodníky v k.ú. Veľké Uherce
- 201-00 Most ev.č. 044
- 202-00 Most ev.č. 046
- 300-00 Priepusty
- 501-00 Dažďové odvodnenie
- 610-00 NN pripojka k CS
- 620-00 Verejné osvetlenie v k.ú. Partizánske
- 621-00 Verejné osvetlenie v k.ú. Malé Uherce
- 622-00 Osvetlenie prechodov pre chodcov v k.ú. Veľké Uherce
- 651-00 Preložka OK Orange
- 660-00 Preložka CSS

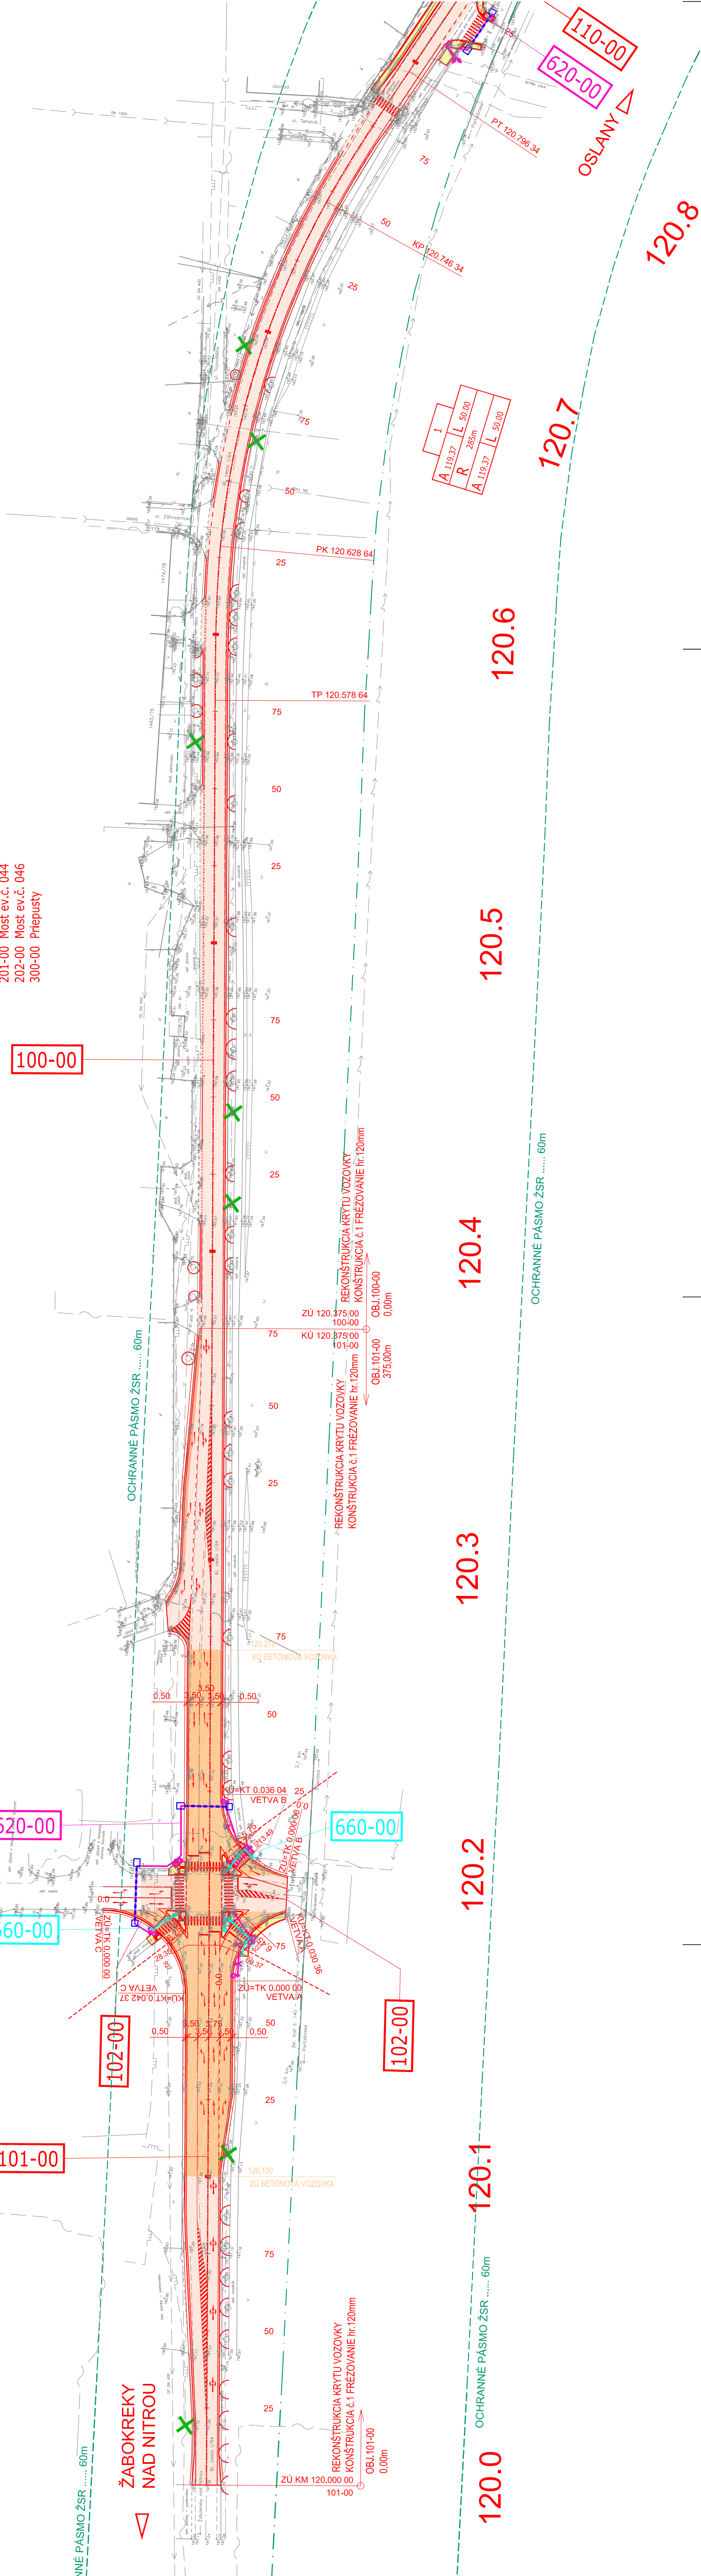

LEGENDA:


- REKONŠTRUKCIA KRYTU VOZOVKY-ASFALTOVÝ KRYT
- KONŠTRUKCIA č.1 FREZOVANIE hr.120mm
- REKONŠTRUKCIA CEĽA VOZOVKA-ASFALTOVÁ KONŠTRUKCIA
- KONŠTRUKCIA č.2
- REKONŠTRUKCIA CEĽA VOZOVKA-CEMENTOBETÓNÝ KRYT
- KONŠTRUKCIA č.3
- KONŠTRUKCIA CHODNÍKA-ZÁMKOVÁ DLAŽBA
- KONŠTRUKCIA č.3a

OCHRANNÉ PÁSMA:

- CESTA I. TRIEDY
- CESTA II. TRIEDY
- CESTA III. TRIEDY
- ŽELEZNICA TRAT'
- MIESTNA KOMUNIKÁCIA I. A II. TRIEDY
- PODZEMNÉ OZNAKOVACIE VEDENIE
- PODZEMNÉ KABELOVÉ VEDENIE do 110kV
- STL PLYNOVOD
- ZAVESENÉ KABELOVÉ VEDENIE od 11kV-35kV
- NADZEMNÉ EL. VEDENIE od 1kV-35kV (inše vodivo)
- NADZEMNÉ EL. VEDENIE od 35kV-110kV
- NADZEMNÉ EL. VEDENIE od 110kV-220kV
- NADZEMNÉ EL. VEDENIE od 220kV-400kV
- TRAFOSTANICA VONKAŠIA DO 110kV
- PLYNOVOD V OBCI (menej ako 0,4 MPa)
- PLYNOVOD DO DN 200
- VODOVOD A KAN. POTRUBIE DO DN 500mm
- NAD DN 500mm

LEGENDA JESTV. INŽINIERSKÝCH SIETÍ

- VEDENIE VN. NADZEMNÉ
- VEDENIE VN. NADZEMNÉ
- OZNAKOVACIE VEDENIE NADZEMNÉ, MR
- OZNAKOVACIE VEDENIE PODZEMNÉ, ŽSR SO a ZT
- VTL PLYNOVOD
- STL PLYNOVOD
- NL PLYNOVOD
- VEDENIE NN VO ŽSR PODZEMNÉ
- KANALIZÁCIA SPRÁŠKOVÁ
- KANALIZÁCIA DAŽĐOVÁ
- VODOVOD

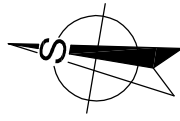

UPOZORNENIE:

PRED ZAČATÍM VÝKOPOVÝCH PRÁČ JE DODÁVATEĽ POVINNÝ ZABEZPEČIŤ VYTÝČENIE JEDNOTLIVÝCH
PODZEMNÝCH SIETÍ SPRÁVCAMI, ABY NEDOŠLO K ICH POŠKODENIU !!!

SÚRADNICOVÝ SYSTÉM: S-JTSK realizácia JTSK
VÝŠKOVÝ SYSTÉM: Bpv

C1
ZVÄZOK 5

ISPO inžinierske stavby Slovenská 86, 080 01 Prešov tel.: 057/14 636 95, 74 636 99	
OBJEDNÁVATEĽ SLOVENSKÁ SPRÁVA CIEŤ BRATISLAVA, IvaSČ ŽILINA	
OKRES: PARTIZÁNSKE KRAJ: TRENCĽANSKÝ	
KATÚŽENIE: PARTIZÁNSKE MALÉ UHERCE, VEĽKÉ UHERCE, PAZÍŤ	
STAVBA: Projektová dokumentácia modernizácií vybraných úsekov cesty I. triedy 1. etapa - I/64 Partizánske - Oslany, PD	
DATUM: 05/2019 STUPEŇ: DSP-DRS	
MIERKA: 1:1000	
Č. PRÍLOHY: Č. SPRÁVY:	1

C1 - Koordinačný výkres v km 120,000 - 120,800