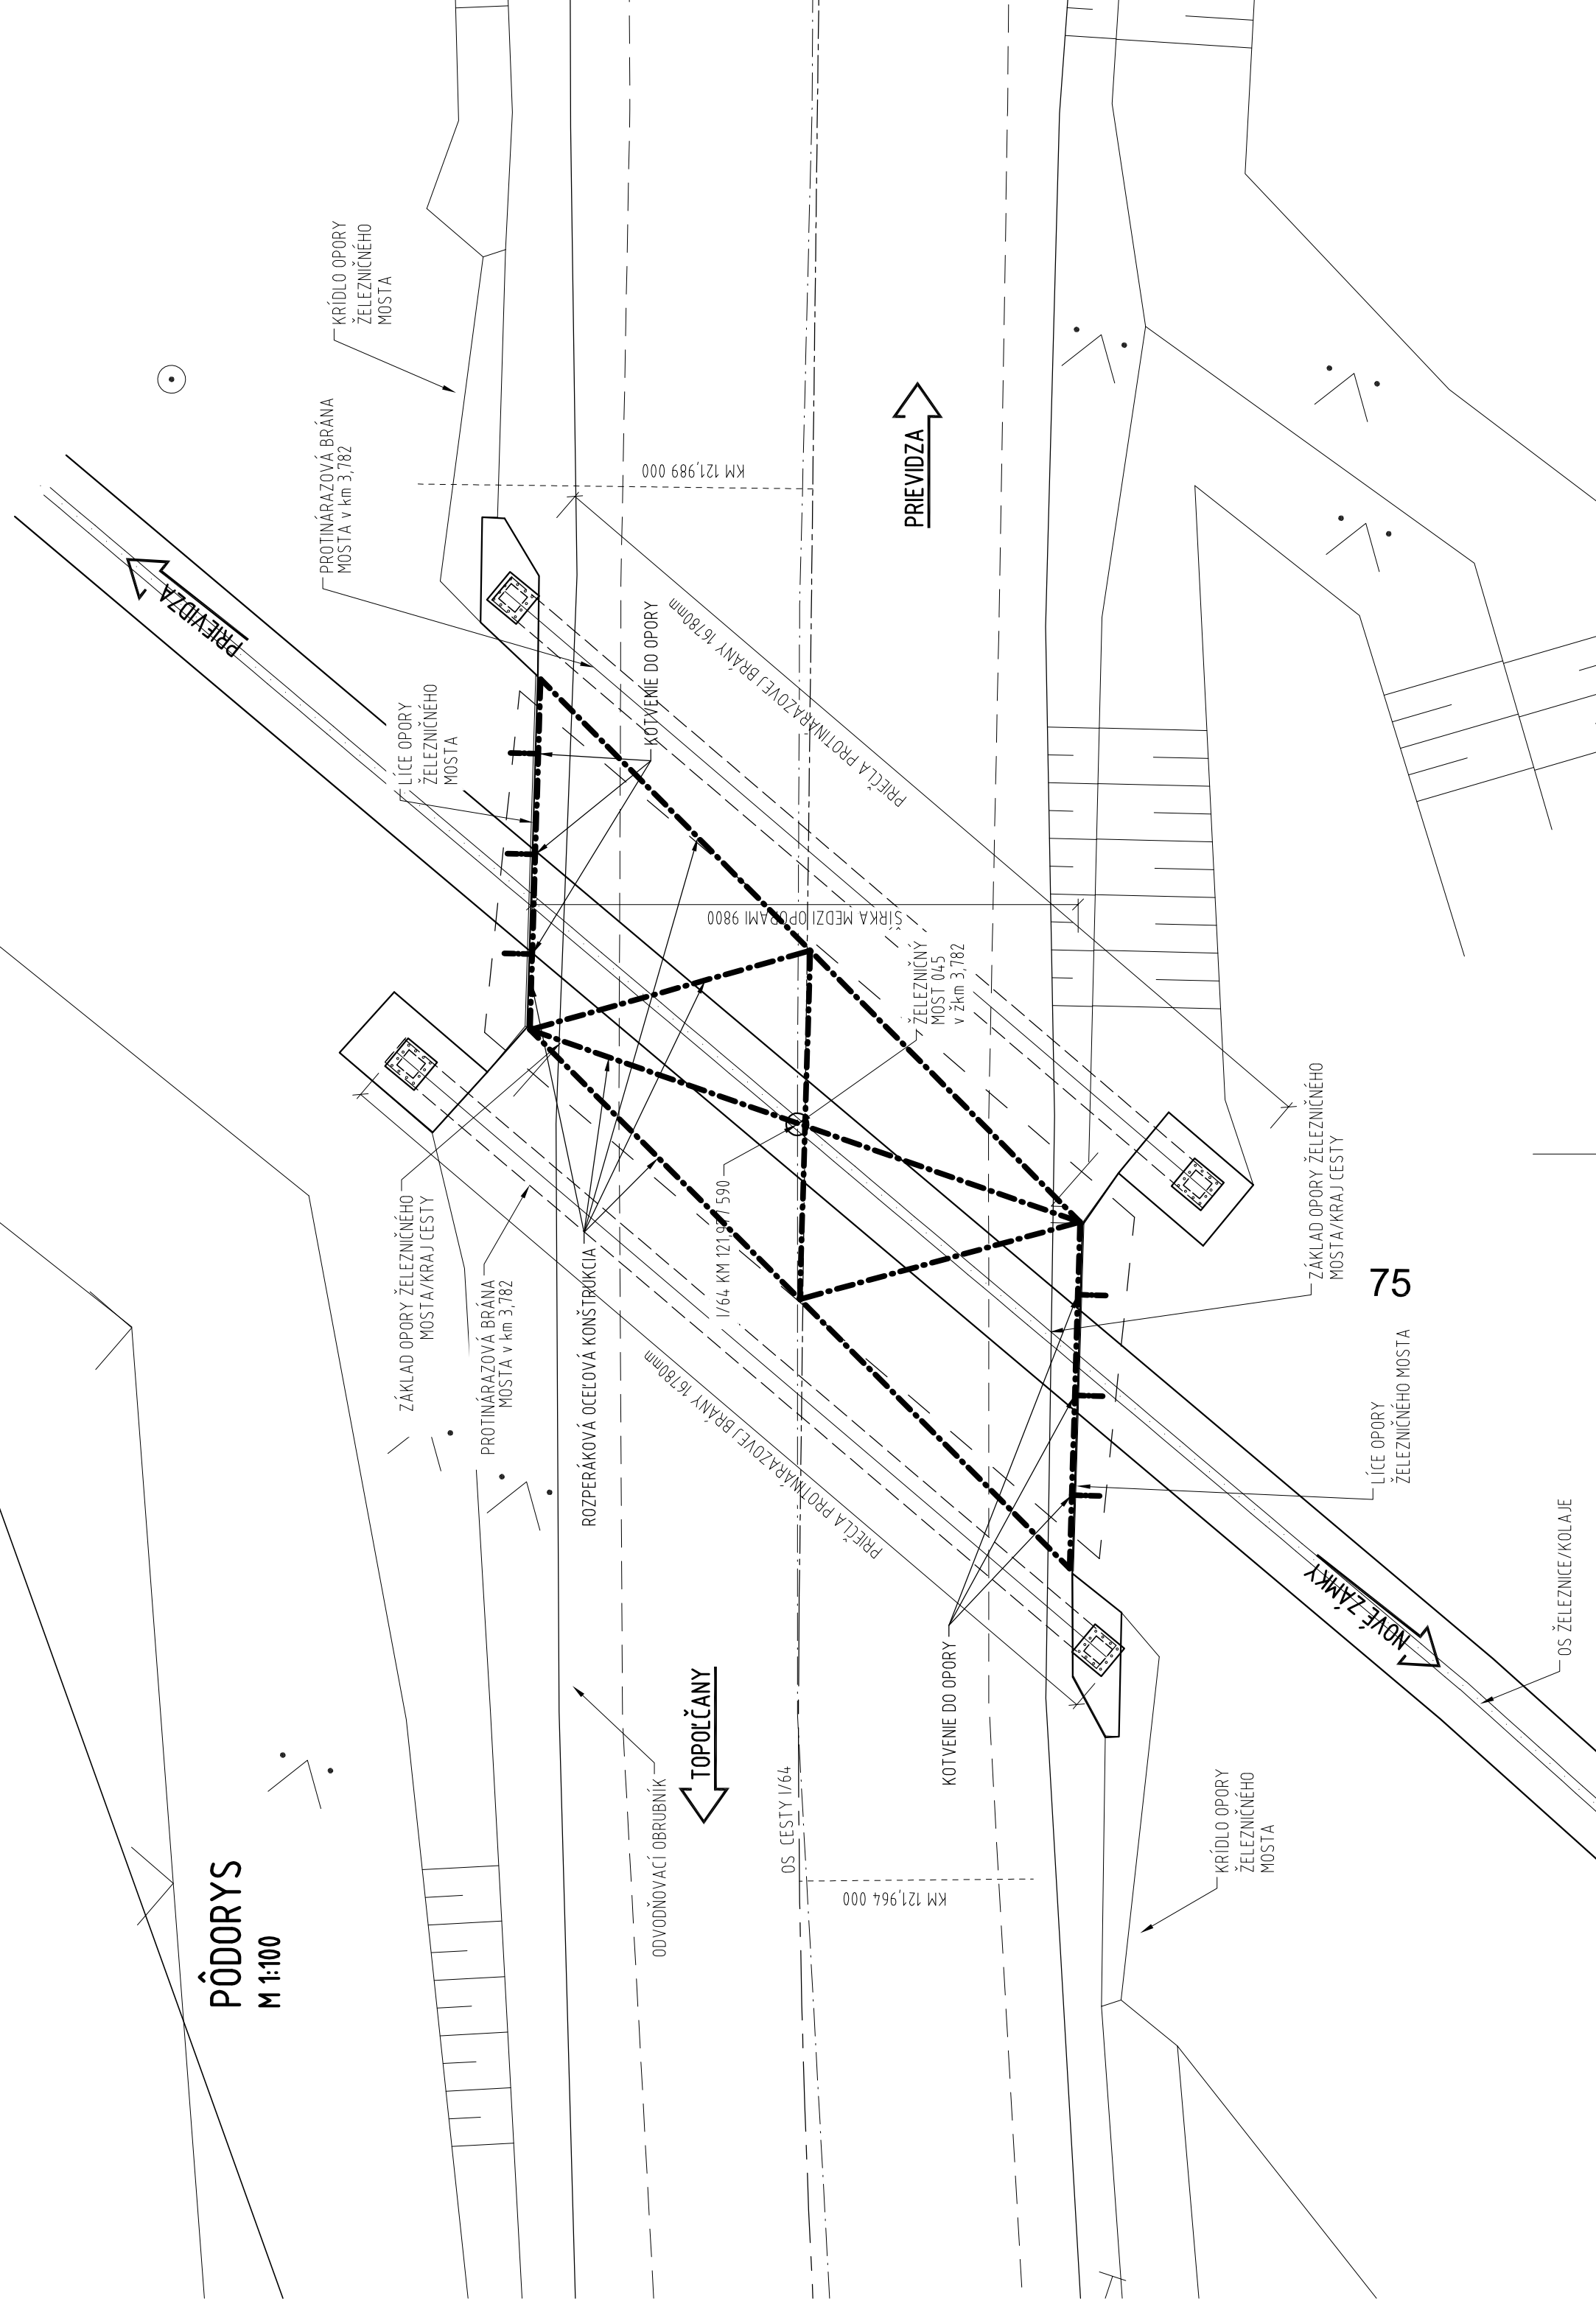
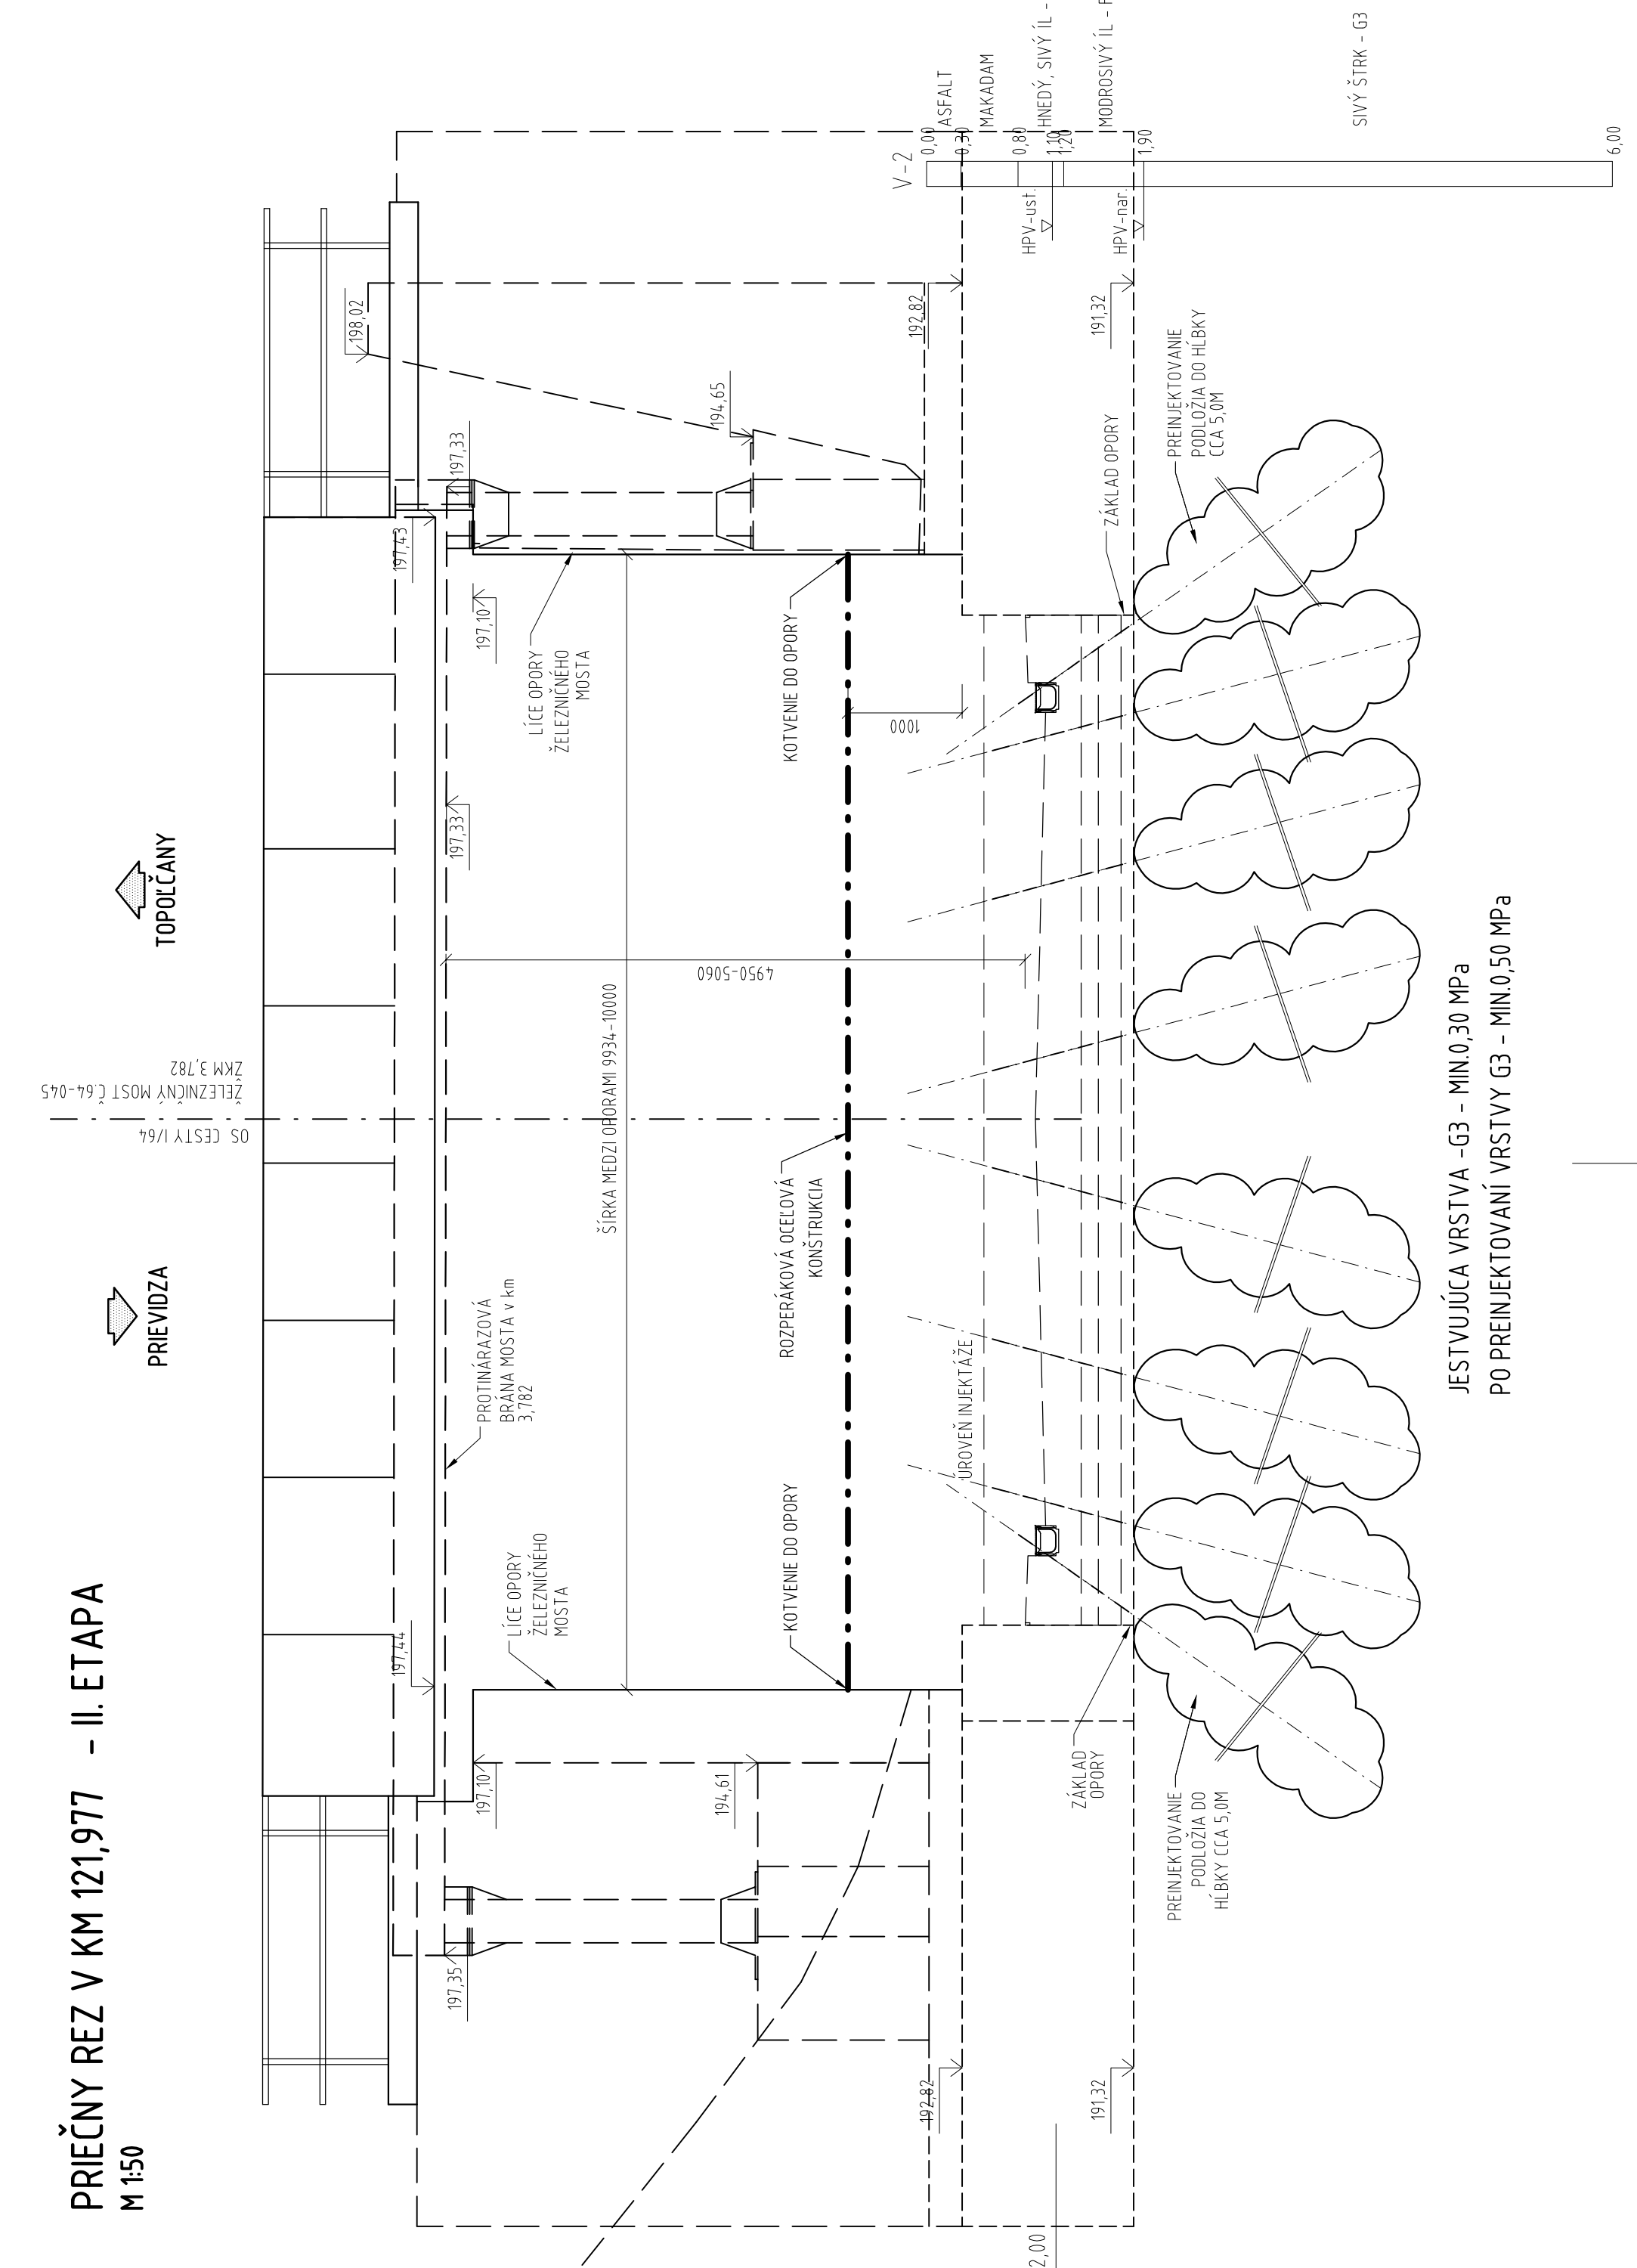
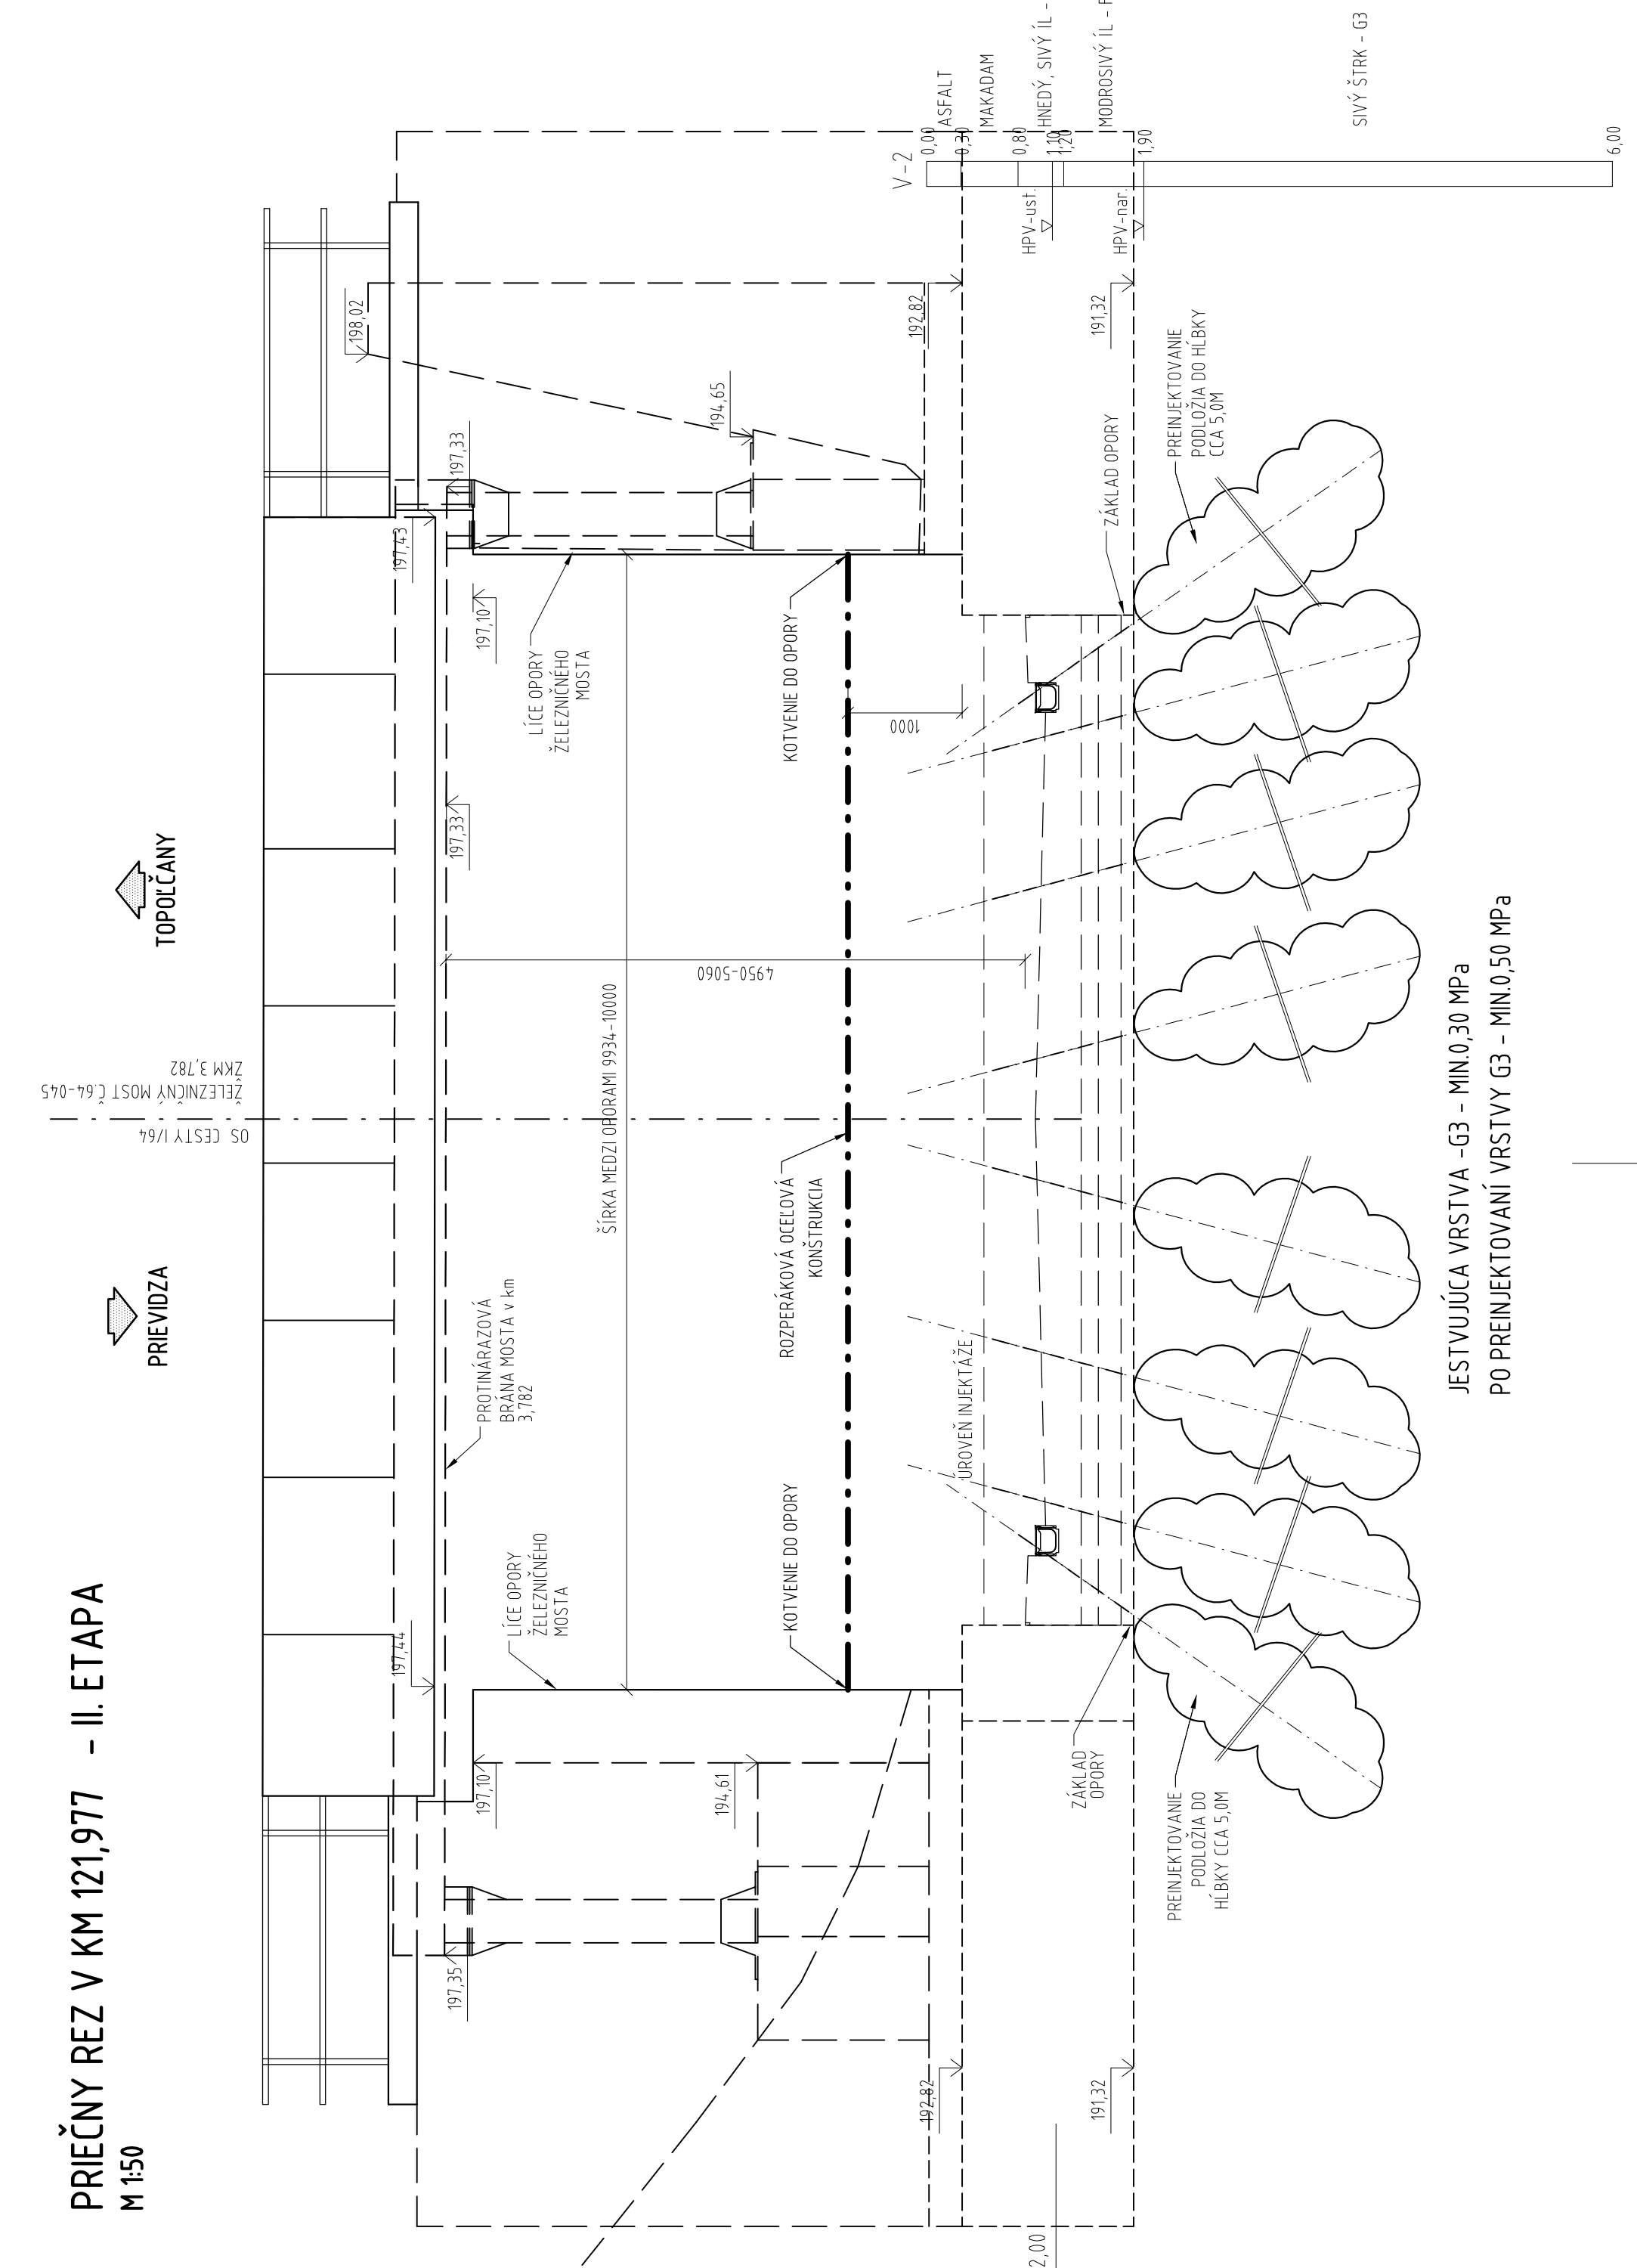


PRIEČNY REZ V KM 121,977 - I. ETAPA

 Σ 

PRIECŇNY REZ V KM 121,977 - II. ETAP

 Σ TECHNOLÓGIA VÝSTAVE

LETTER

- FRÉZOVANIE VOZOVKOVÝCH VRSTVIEV
- ODKOP PO ÚROVŇ INJEKČIE
- INJEKTOVANIE PODLOŽIA
- REALIZÁCIA DAŽDOVEJ KANALIZÁCIE

II. ETA

- OSADENIE ROZPERKOVEJ OCELOVEJ KONSTRUKCIE
- ODKOP PO ZÁKLADOVÝ ŠKÁRI ŽB DOSKY
- REALIZÁCIA PODKLADNÝCH VRSTVIEV
- REALIZÁCIA ŽB DOSKY S ODVOĎNOVACÍMI ŽLABAMI
- ODSŤRANENIE ROZPERKOVEJ KONSTRUKCIE S VYSPRAVENÍM OPOŇ ZRŠ MOSTA
- REALIZÁCIA HYDROIZOLÁCIE
- POKLÁDKA ASFALTOVÝCH VRSTVIEV

 ISPO s. r. o. Inžinierske stavby Slovenská 86, 080 01 Prešov Tel. 051/74 636 25, 14 638 99	OBRÁDZOVATEL: SLOVENSKÁ SPRÁVA CIEST BRATISLAVA, IvaSC ŽILINA		KATEGORIA: PARTIZÁNSKE	ROZM.: TRECHÚSKY	DÁTUM: 05/2019
	KATIZOVATEL: PARTIZÁNSKE, MALÉ UHERCE, VEĽKÉ UHERCE, PAŽIT		STAVBA:	STUPEŇ: DSP DRS Č. ZAKAZKY: 2913/2018 MIERKA: 1:20, 1:50	Č. PRÍLOHY: C SUPRÁVY
OBJEKT: 103-00 Cesta I/64 - úprava podlažnosti pod ZSR v km 121,904 40 - 122,034 24		8.			
PRÍLOHA:		TECHNOLOGIA VÝSTAVY			