KATASTER	PARTIZÁNSKE			MALÉ UHERCE		KRAJNICA																						
DRUH POVRCHU	SVAH	TERÉN	SVAH	CESTA	TERÉN		ŠT. CESTA I/64		NESPEVNENÁ KRAJNICA		SVAH		NESPEVNENÁ KRAJNICA		ŠTRKOVÝ VJAZD		ASFALTOVÝ VJAZD		NESPEVNÁ KRAJNICA	BETÓNOVÝ VJAZD		TERÉN	2.60	1.50			
VZDIALENOSTI ŠACHIET A VRCHOLOVÝCH BODOV	26.00		46.00					25.60		8.40	8.50	40.90		22.40		29.80		41.30					2.75	3.70	2.55			
OZNAČENIE ŠACHIET A VRCHOLOVÝCH BODOV	V0		A1/111.0° S PRIEBEŽNOU SPÄTNOU KLAPKOU DN/ID300					V1		V2	V3	V4		V5		V6		V7					V8 ČS	ORL	A2/264.0°/244.0°			

TABUĽKA VYSVETLIVIEK:
(1) DN/ID300–PVC,SN8–1.50
(2) 13.33–1.50
(3) PIESOK

SMEROVÉ POMERY

MIERKA 1:500/100

LEGENDA TYPOV ČIAR
PÔVODNÝ TERÉN
UPRAVENÝ TERÉN

501–00
CESTNÁ KANALIZÁCIA
STOKA "A"

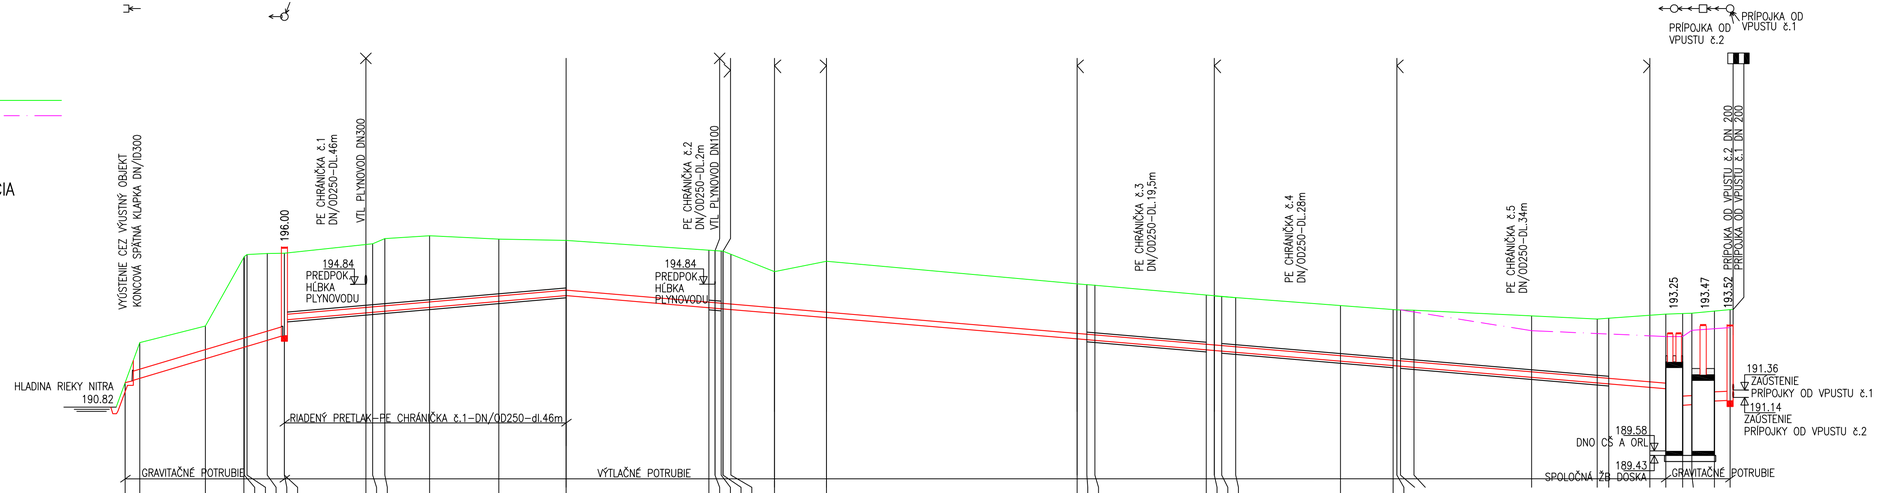

| | | | | | | | | | | | | | | | | | | |