


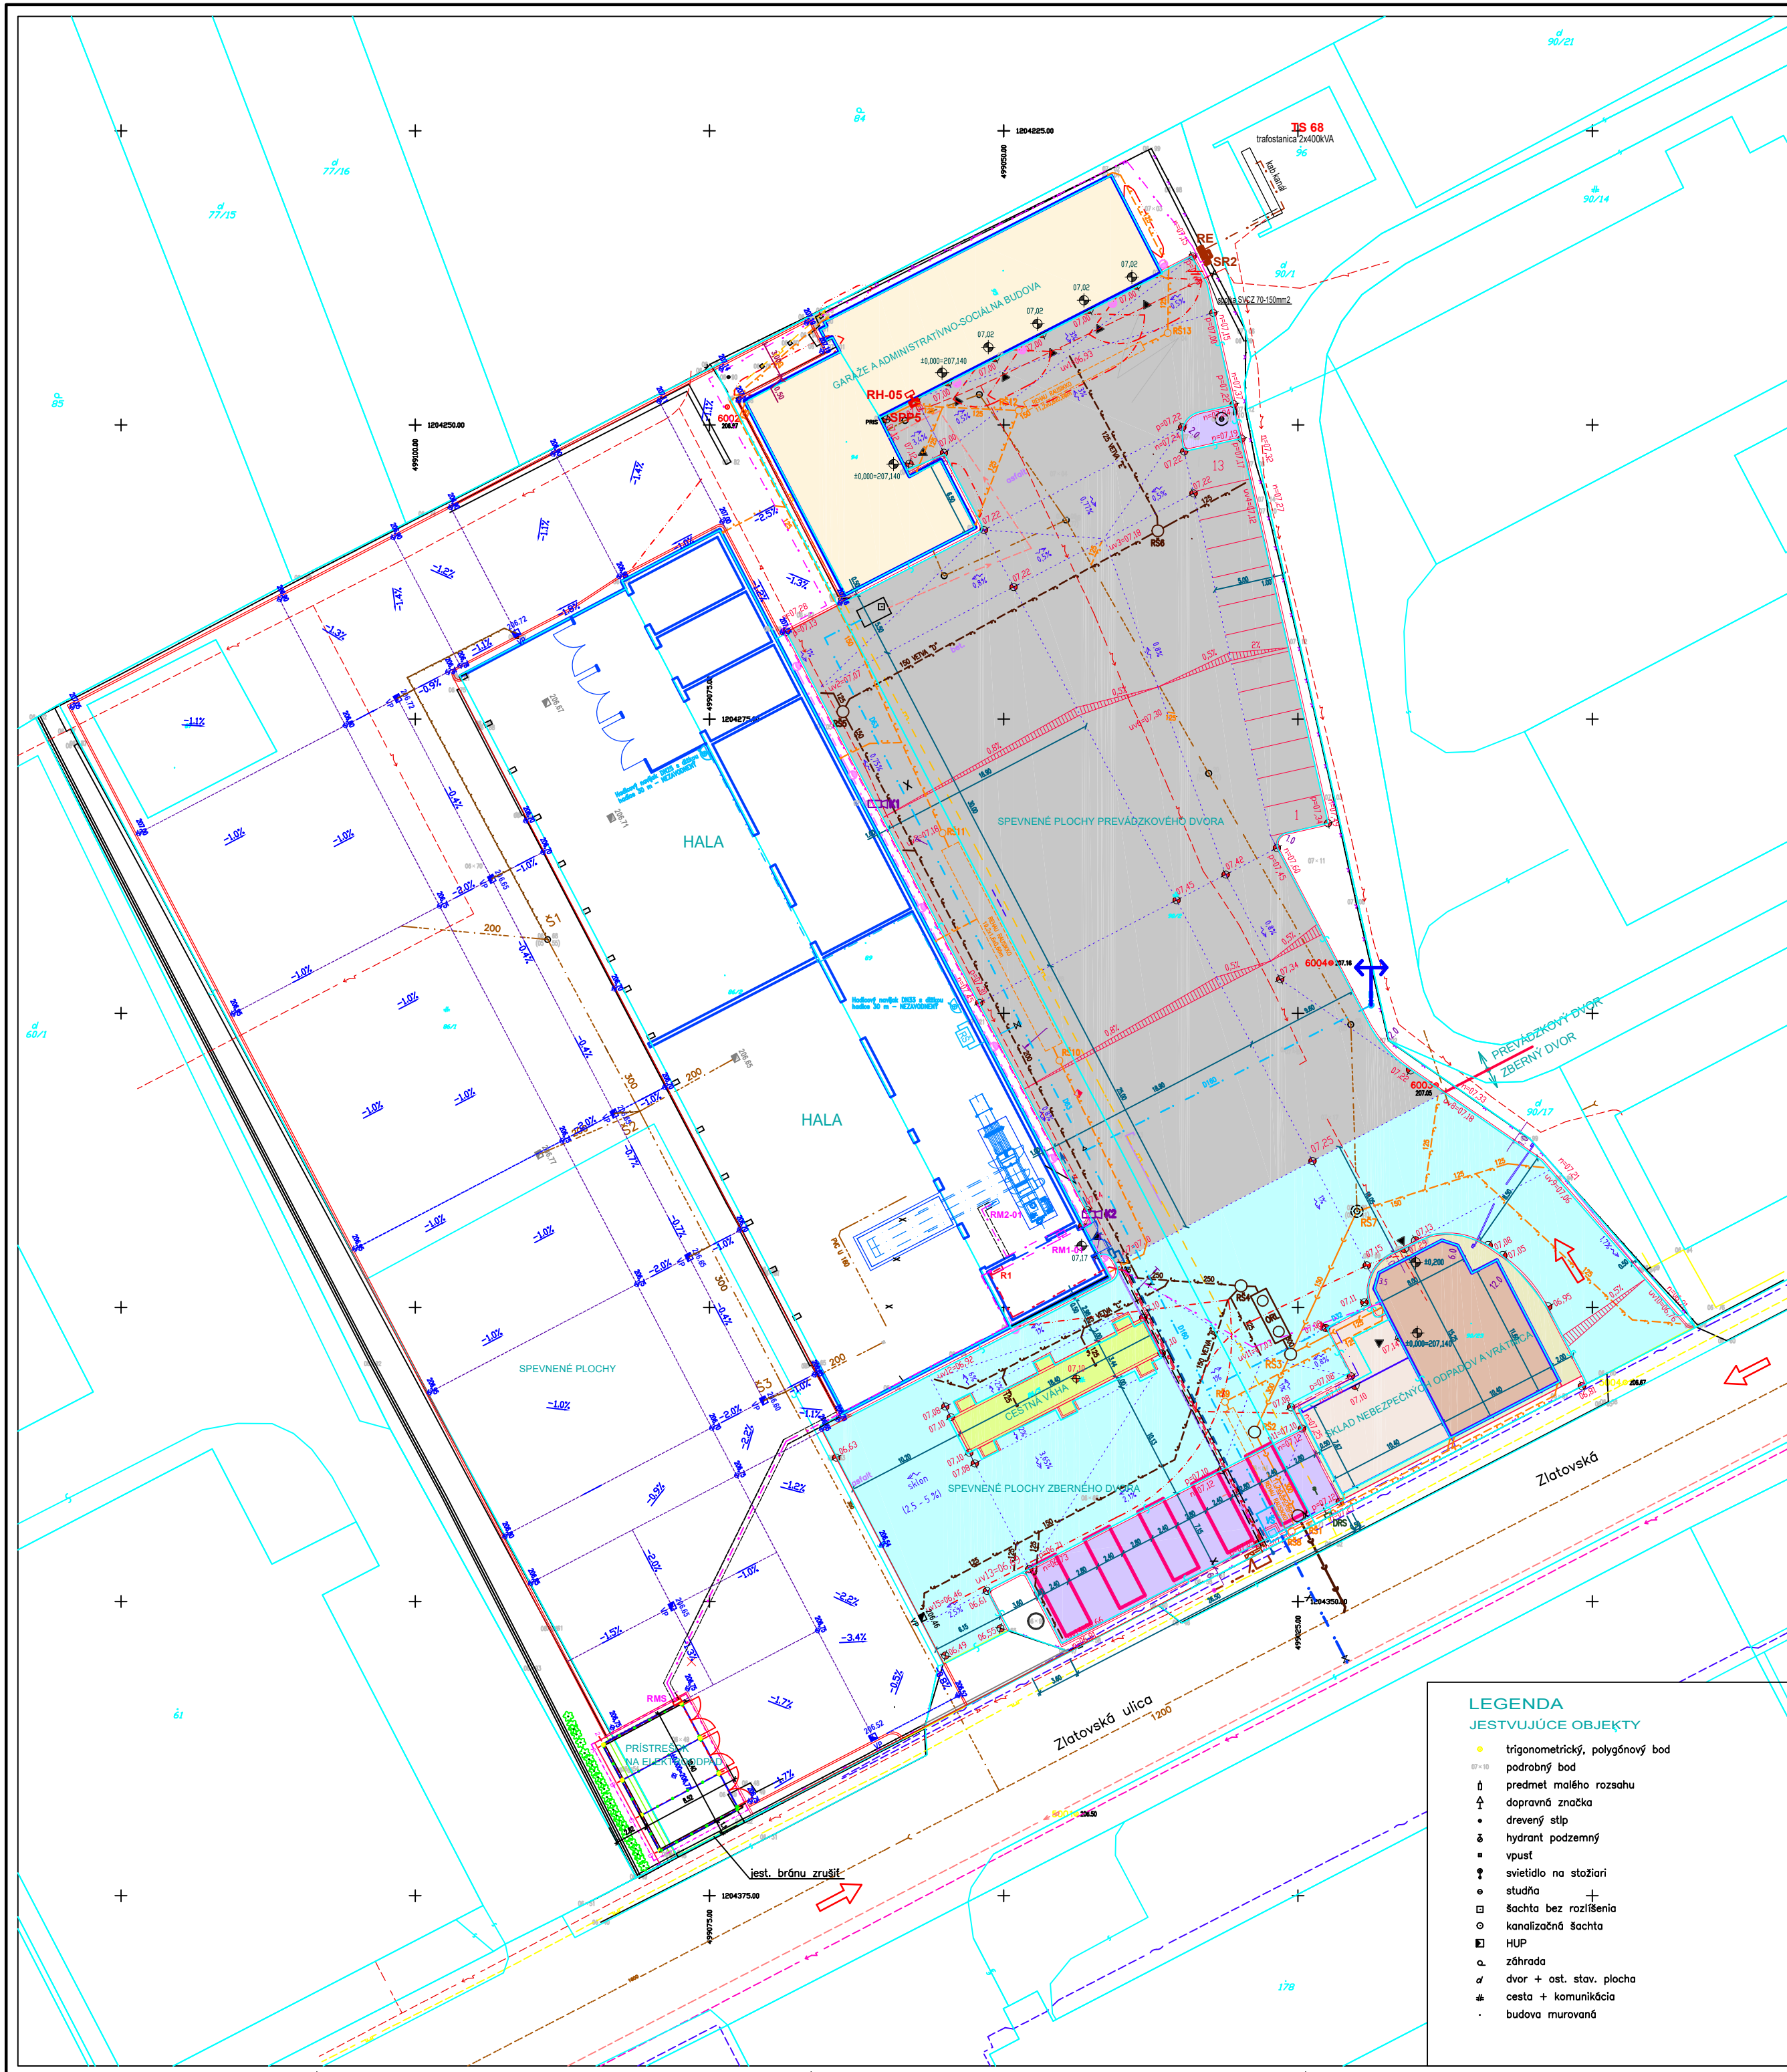

OBJEKTY AREÁLU

- SPEVNENÉ PLOCHY PREVÁDZKOVÉHO DVORA**
- ASFALTOBETONOVÁ PLOCHA
 - BETONOVÁ PLOCHA
 - BETONOVÁ PLOCHA
- SPEVNENÉ PLOCHY ZBERNÉHO DVORA**
- ASFALTOBETONOVÁ PLOCHA
 - BETONOVÁ PLOCHA
- CESTNÁ VÁHA**
- CESTNÁ VÁHA
- SKLAD NEBEZPEČNÝCH ODPADOV A VRÁTNICA**
- MUROVANÁ ČASŤ
 - PRÍSTREŠOK - BETONOVÉ PLOCHY
 - SPEVNENÉ PLOCHY - ZÁMKOVÁ DLAŽBA
 - ŠTRKOVÉ OKAPOVÉ CHODNÍKY
 - AUTOMATICKÁ ZÁVORA dl. 4.0 m
- GARAZE A ADMINISTRATIVNO-SOCIÁLNA BUDOVA**
- GARAZE A ADMINISTRATIVNO-SOCIÁLNA BUDOVA
- HALA**
- VÝROBNÁ SKLADOVACIA HALA
- ARMATURNÁ ŠACHTA POŽIARNEHO VODOVODU**
- POŽIARNY VODOVOD
 - HADICOVÝ NAVIAK DN 33 resp. DN 25 S DĹŽKOU HADICE 30 m - NEZAVODNENÝ
 - PRELOŽKA DAŽDOVEJ KANALIZÁCIE PVC-U DN 160
 - AREÁLOVÝ ROZVOD NN - KÁBEL AYKY 3x120+70mm²
 - ROZVÁDZAČ PRE LV0-01
 - TECHNOLÓGICKÝ ROZVÁDZAČ LISU - SÚČASŤ DODÁVKY LISU
 - ISTIACA PRÍPOJKOVÁ SKRÍŇA
 - ELEKTROMEROVÝ ROZVÁDZAČ RE
 - KÁBEL PRÍPOJKY NN - NAYY-J 4x240mm²
- AREÁLOVÉ ROZVODY VODY A KANALIZÁCIE**
- AREÁLOVÉ ROZVODY VODY
 - NADZEMNÝ POŽIARNY HYDRANT DN 150
 - SPLAŠKOVÁ KANALIZÁCIA PVC-U
 - DAŽDOVÁ KANALIZÁCIA PVC-U - vody prečísťované v ORL
 - DAŽDOVÁ KANALIZÁCIA PVC-U - vody odvedené do kanalizácie
 - DAŽDOVÁ KANALIZÁCIA PVC-U - vody odvedené do vsakovacích pólí
 - ODLUČOVAČ ROPNÝCH LÁTKO - typ ZETR ZETEC JUMBIE MAC40K AMCH
- VSÁKOVACÍ SYSTÉM REHAU RAUSIKKO**
- TYPOVÁ ŠACHTA DAŽDOVEJ A SPLAŠKOVEJ KANALIZÁCIE Ø1000
 - JEST. ŠACHTA KANALIZÁCIE Ø1000
 - REVIZNÁ ŠACHTA DAŽDOVEJ KANALIZÁCIE DO VSÁKU Ø400
 - ULIČNÁ VPUŠŤ
- OSVETLENIE AREÁLU A KAMEROVÝ SYSTÉM**
- OSVETLENIE AREÁLU
 - NN ROZVOD OSVETLENIA - CYKY-J 5x2,5 NA ROŠTE PO VONK. FASÁDE EXIST. HALY
 - SVIETIDLO VONKAJŠIEHO OSVETLENIA LV236
 - FAREBNÁ KAMERA
- VODOVODNÁ PRÍPOJKA**
- VODOVODNÁ PRÍPOJKA DN 150
 - VODOMERNÁ ŠACHTA 2500x1400 mm
- KANALIZAČNÁ PRÍPOJKA**
- KANALIZAČNÁ PRÍPOJKA DN 300
- PRÍPOJKA NN PRE PREVÁDZKOVÉ BUDOVY**
- 2ks NAYY-J 4x150
 - CYKY-J 4x35 (v chráničke) - PRÍVOD DO R1
 - 2ks AYKY 3x120+70 (existujúce káble, uložené do chráničky spolu s CYKY-J 4x35)
 - ELEKTROMEROVÝ ROZVÁDZAČ
 - ROZVODNÁ SKRÍŇA
 - ELEKTRO ROZVÁDZAČ
- TELEFÓNNA PRÍPOJKA**
- TELEFÓNNA PRÍPOJKA
 - EXIST. TELEFÓNNE KÁBLE VEDENÉ DO ADMIN. BUDOVY
 - SVORK. SKRINKA
- PLYNOVÁ PRÍPOJKA**
- EXISTUJÚCE PLYNOVÉ POTRUBIE (v zemi prepäté s areálovým rozvodom plynu)
 - PREMIESTNENÁ PLYNOMEROVÁ SKRINKA + REGULÁTOR TLAKU FRANCEL B6 + PLYNOMER G10 DN32

LEGENDA - VŠEOBECNE

- drôtený, kovový plot
- murovaný plot
- zôbradie
- vodovod podz. neover.
- kanalizácia podz. neover.
- plyn nízkotlaký nadz.
- telefón nadz.
- silnoprád NN podz.
- silnoprád VO
- požiarna nebezpečný priestor objektov
- stav KN

LEGENDA

JESTVUJÚCE OBJEKTY

- trigonometrický, polygonový bod
- podrobný bod
- predmet malého rozsahu
- dopravná značka
- drevený stĺp
- hydrant podzemný
- vpust
- svietidlo na stožiar
- studňa
- šachta bez rozlíšenia
- kanalizačná šachta
- HUP
- záhrada
- dvor + ost. stav. plocha
- cesta + komunikácia
- budova murovaná

AREÁL MARIUS PEDERSEN, TRENCÍN - ZLATOVSKÁ UL.

CELKOVÁ SITUÁCIA
VYPRACOVAL: Ing. R. Kováčik

Ing. R. Kováčik
architektonický inžinier
Marešova 24 - 911 01 TRENCÍN