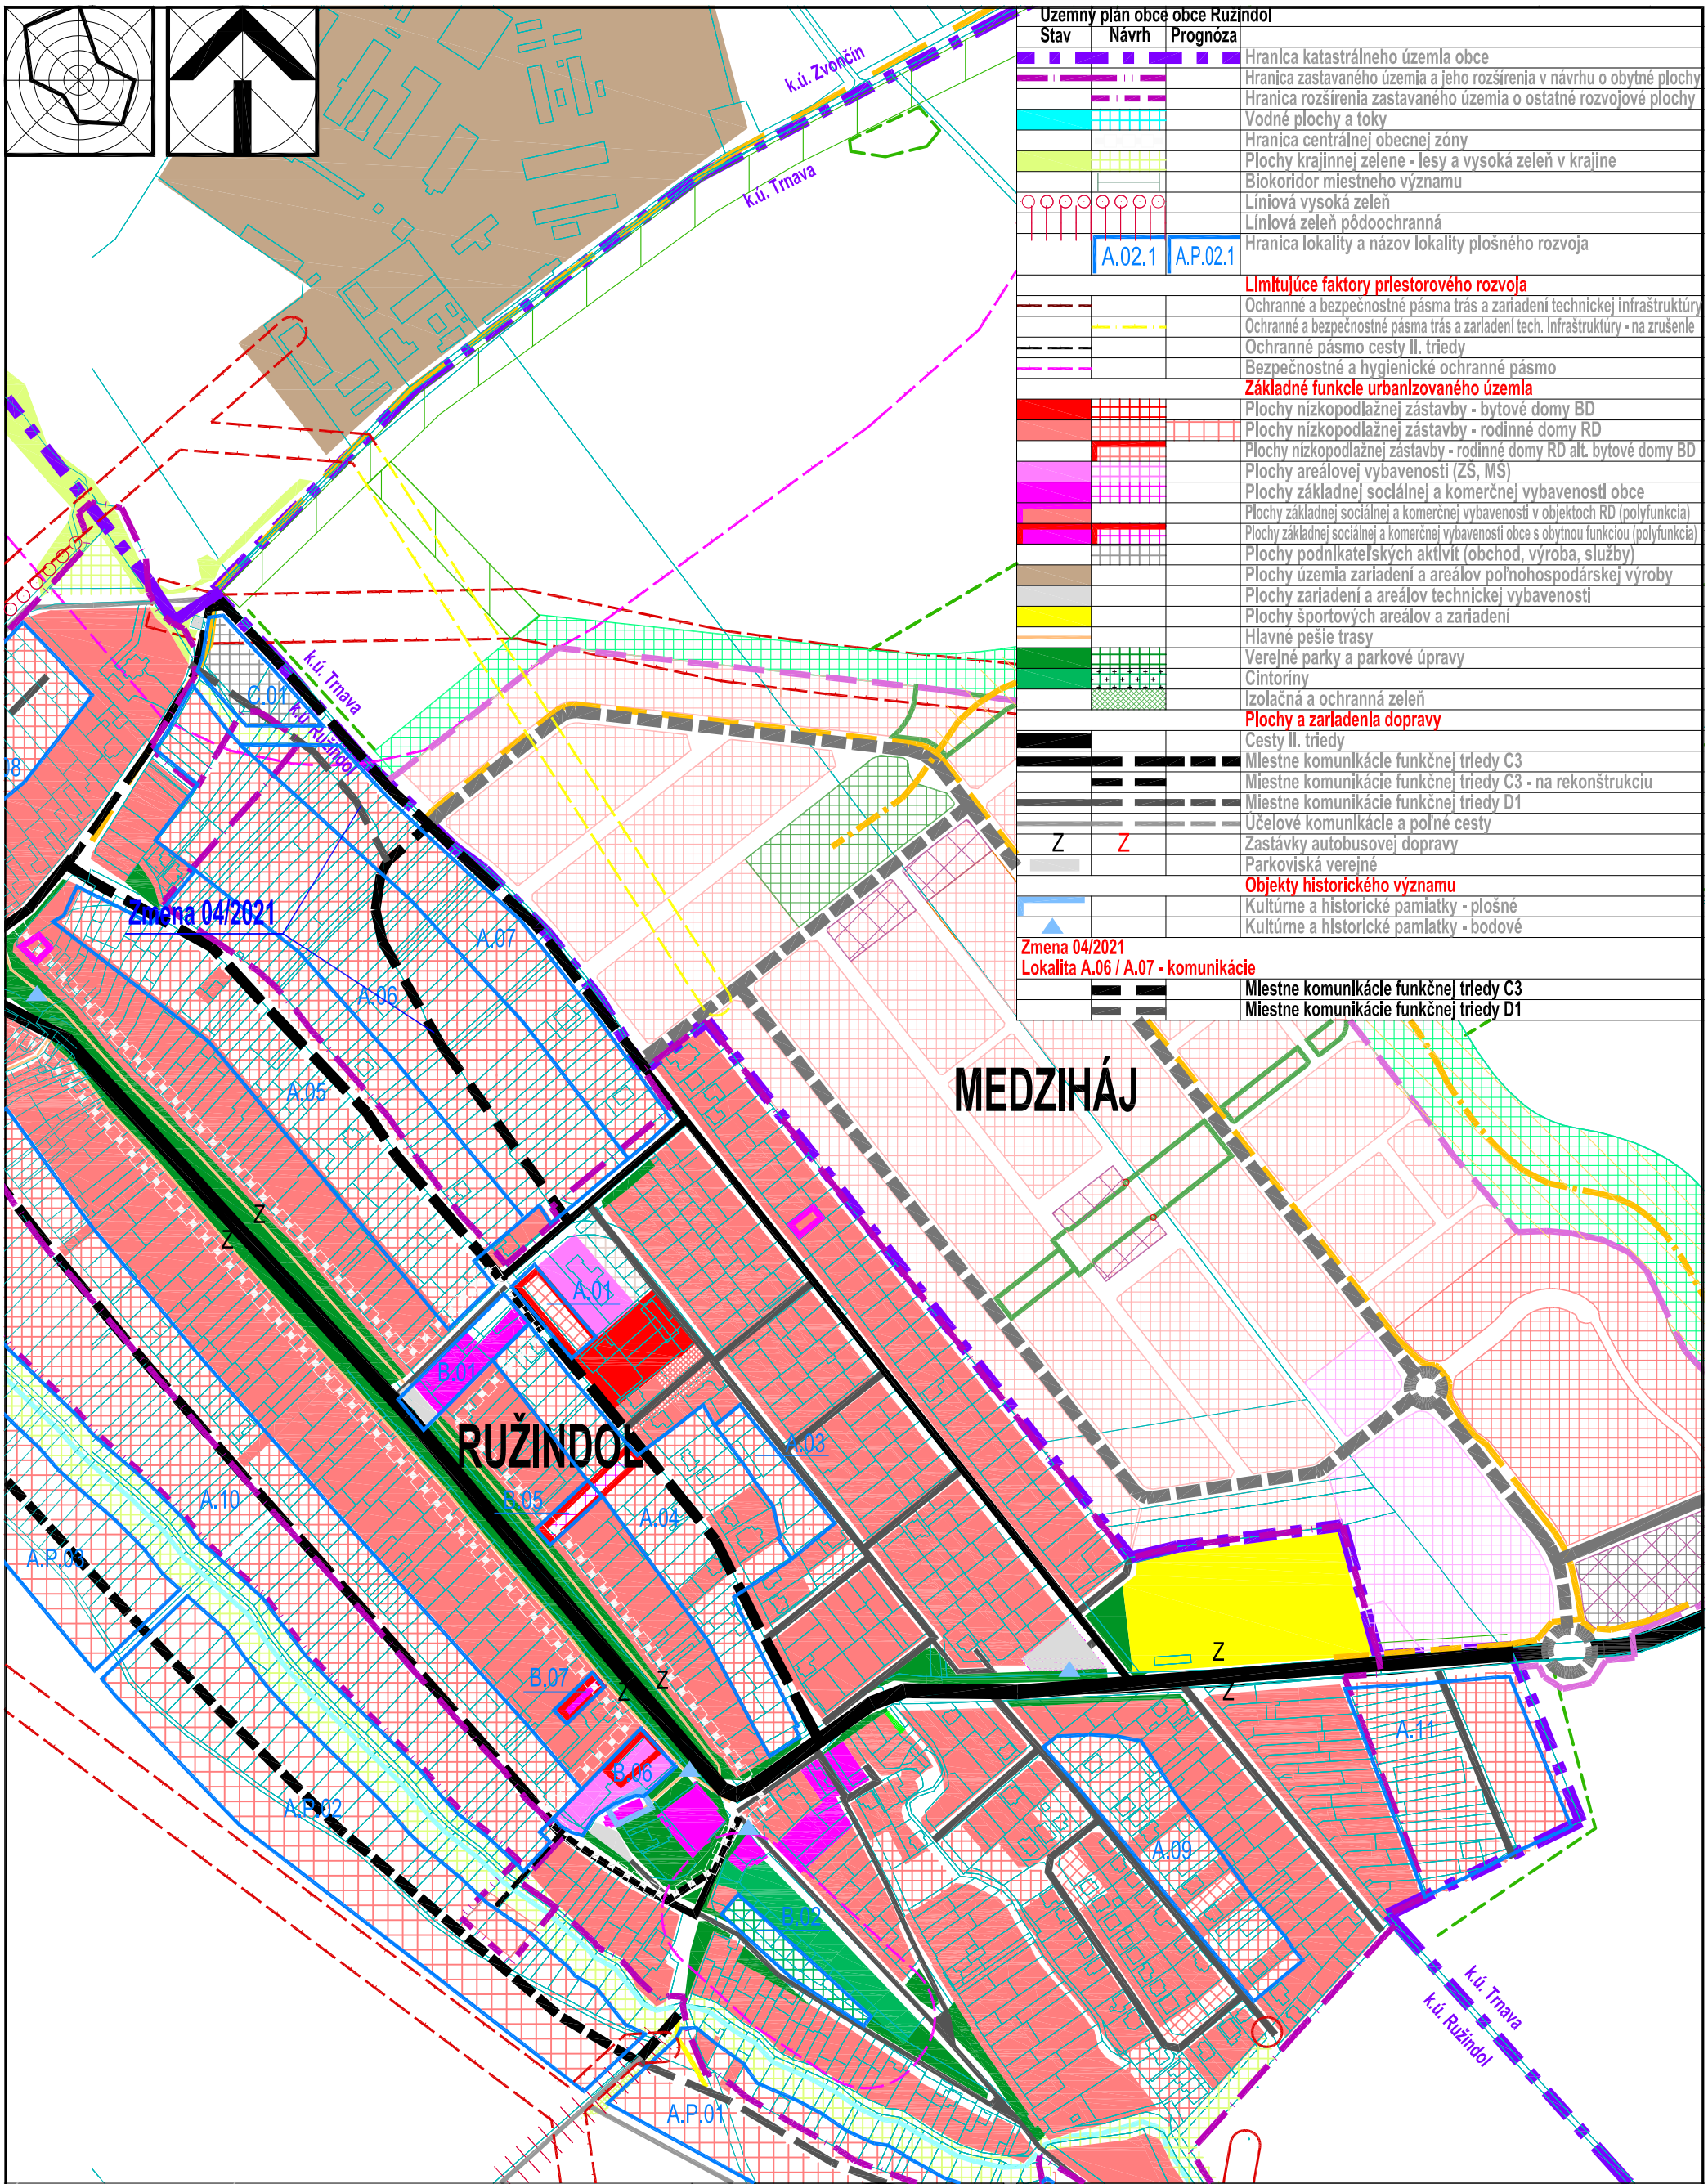

Územný plán obce Ružindol (K.Ú. Ružindol)		
Stav	Návrh	Prognóza
		Hranica zastavaného územia

EKOPOLIS

Ateliér architektúry, urbanizmu a územného plánovania
Vajnorská 98/J, 831 04 Bratislava
Tel./fax.: 02/207 45 115, Mobil: 0905 628 155 e-mail: zibrin.ekopolis@chello.sk

Názov úlohy:	Územný plán obce Ružindol v znení neskorších zmien Zmena 04/2021 Lokalita A.06 / A.07 - komunikácie		
Obstarávateľ:	Obec Ružindol Obecný úrad, Ružindol	Dátum: 03/2021	
Spracovateľ:	Ing.arch Peter Zibrin, PhD. autorizovaný architekt		
Názov výkresu:	Komplexný výkres priestorového usporiadania a funkčného využitia územia	Č.výkr.: B.02.	Mierka: 1:5 000