



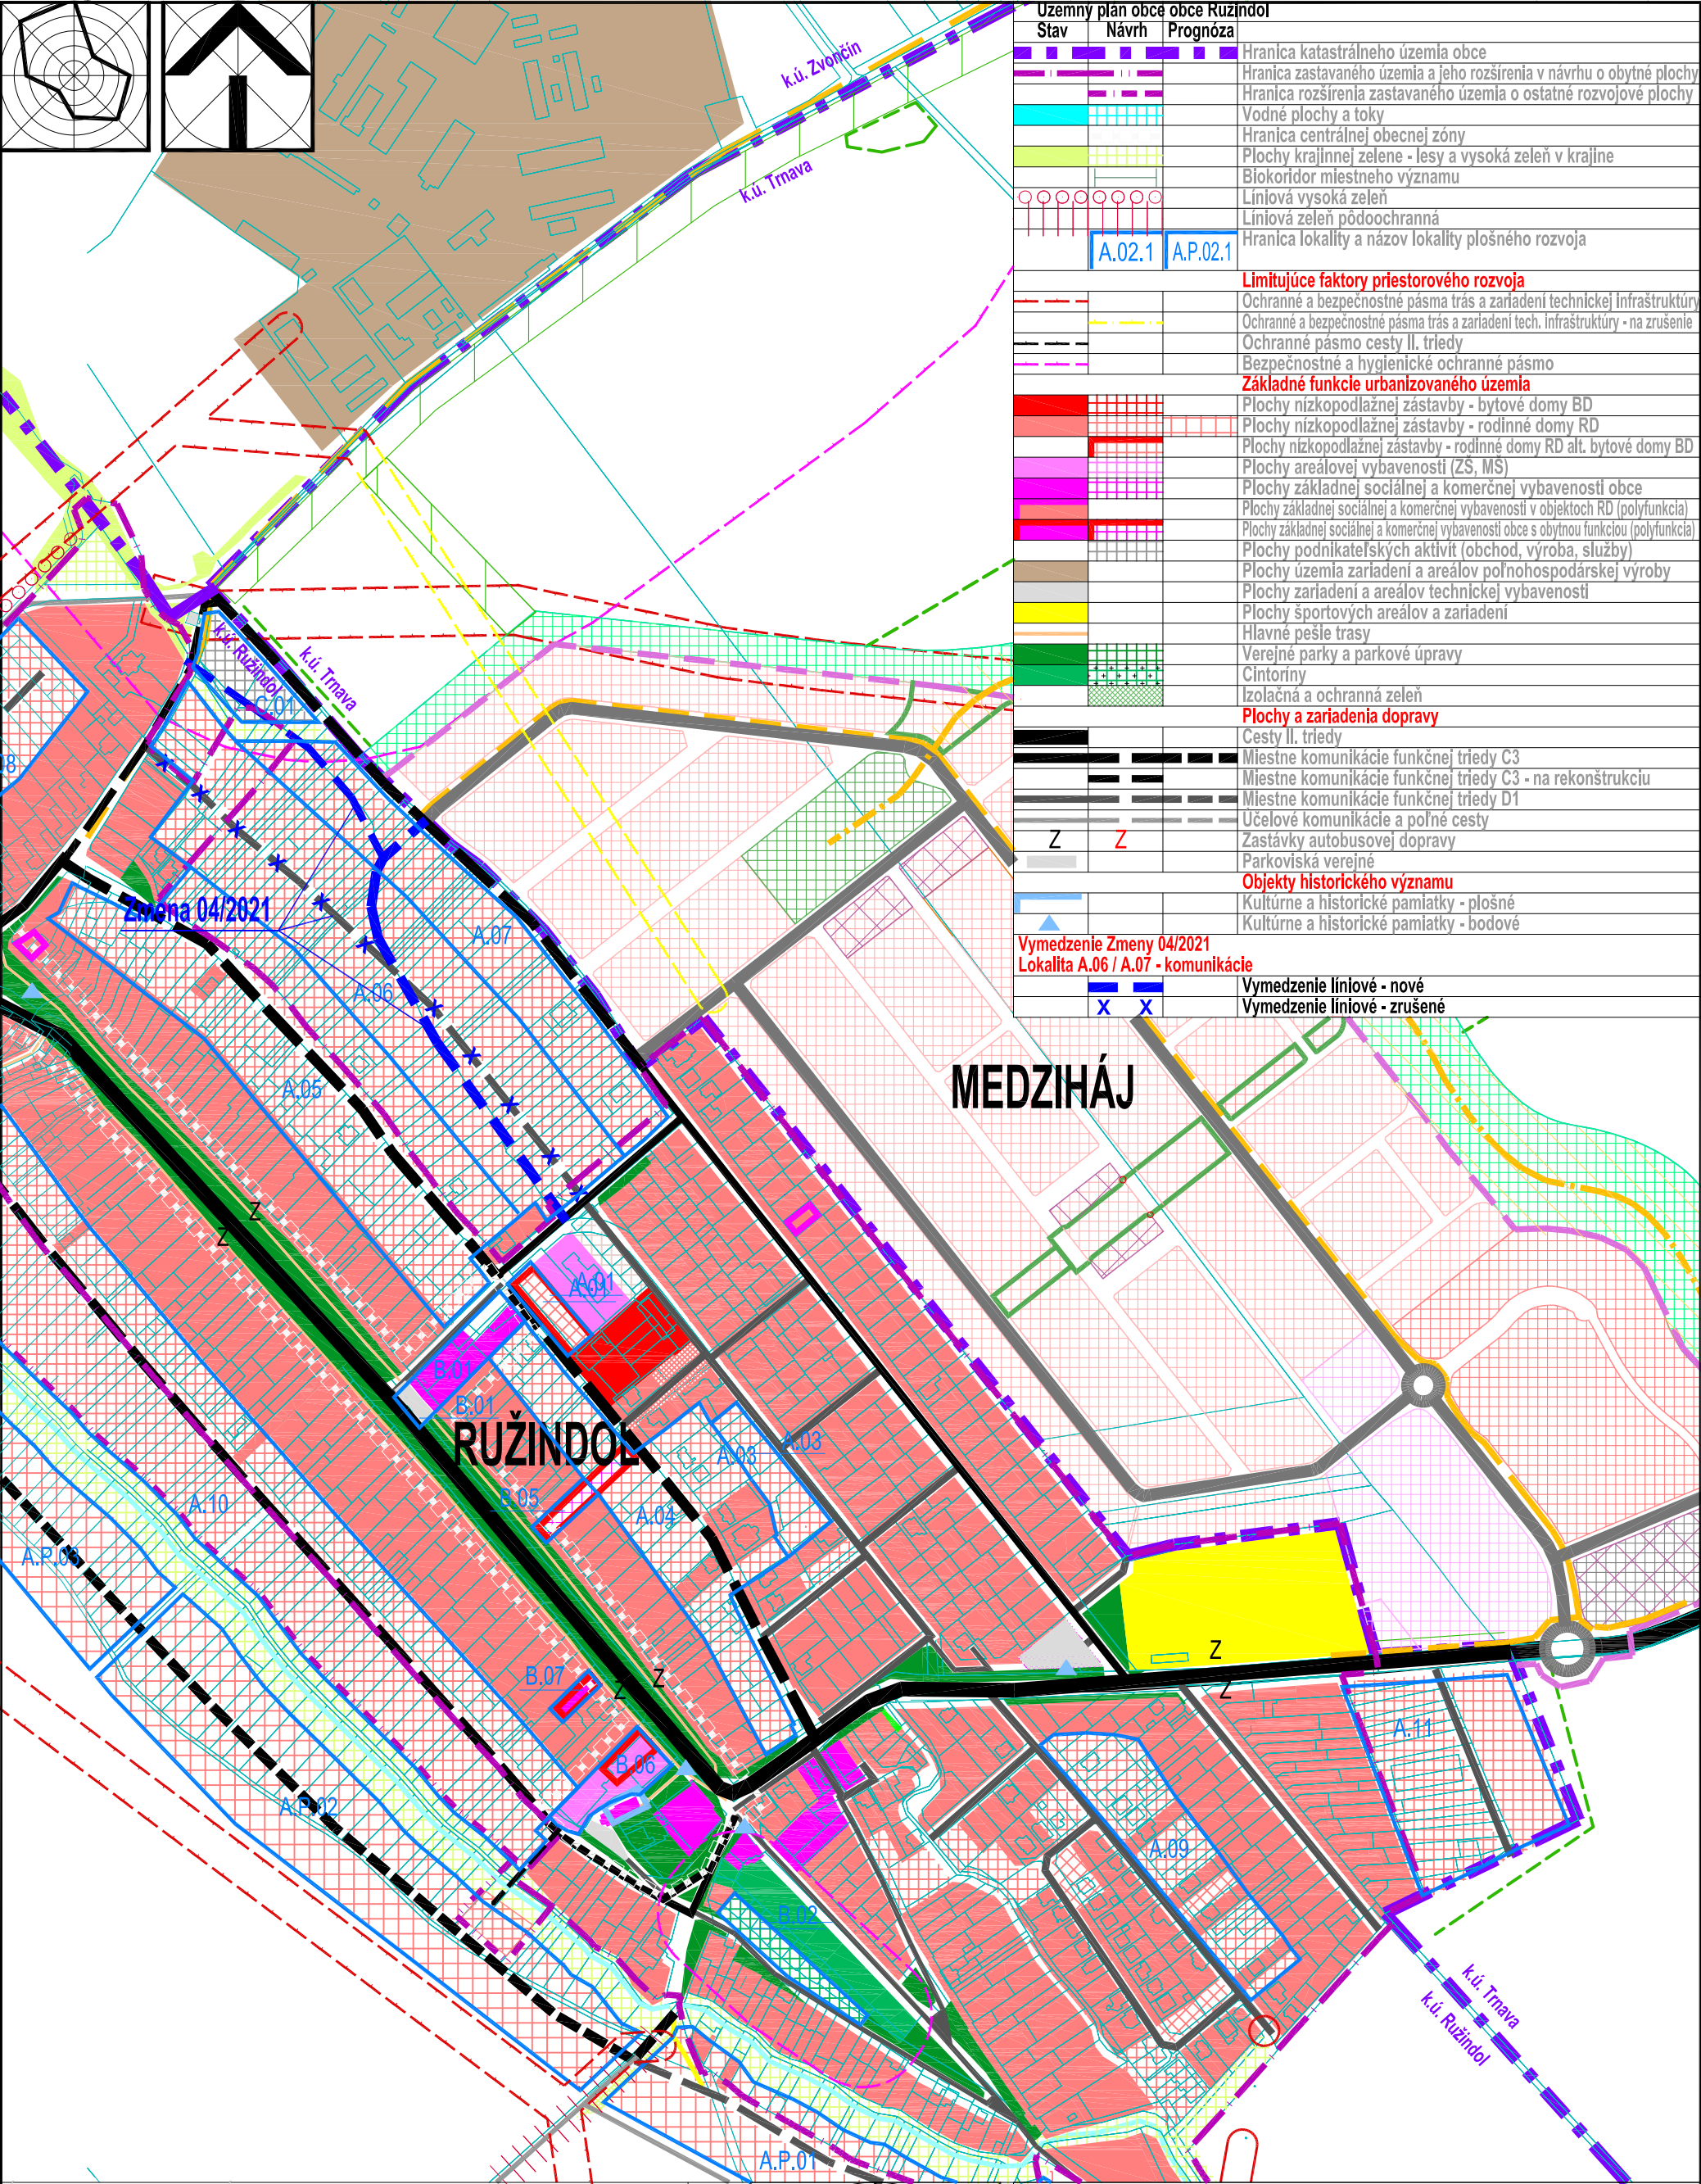

Uzemný plán obce Ružindol (K.U. Ružindol)		
Stav	Návrh	Prognóza

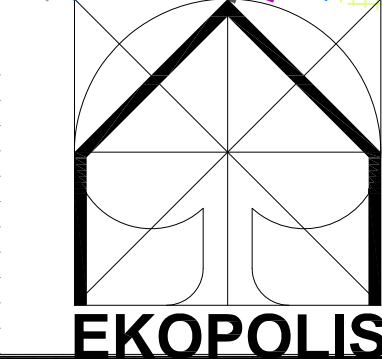

Ateliér architektúry, urbanizmu a územného plánovania Vajnorská 98/J, 831 04 Bratislava Tel./fax.: 02/207 45 115, Mobil: 0905 628 155 e-mail: zibrin.ekopolis@chello.sk		
Názov úlohy:	Územný plán obce Ružindol v znení Zmeny 01/2009, Zmeny 02/2011, Zmeny 03/2015 Podklad pre vymedzenie Zmeny 04/2021 - Lokalita A.06 / A.07 - komunikácie	
Obstarávateľ:	Obec Ružindol Obecný úrad, Ružindol	Dátum: 09/2009 - 03/2021
Spracovateľ:	Ing.arch Peter Zibrin, PhD. autorizovaný architekt	
Názov výkresu:	Komplexný výkres priestorového usporiadania a funkčného využitia územia	Č.výkr.: B.02. Mierka: 1:5 000