



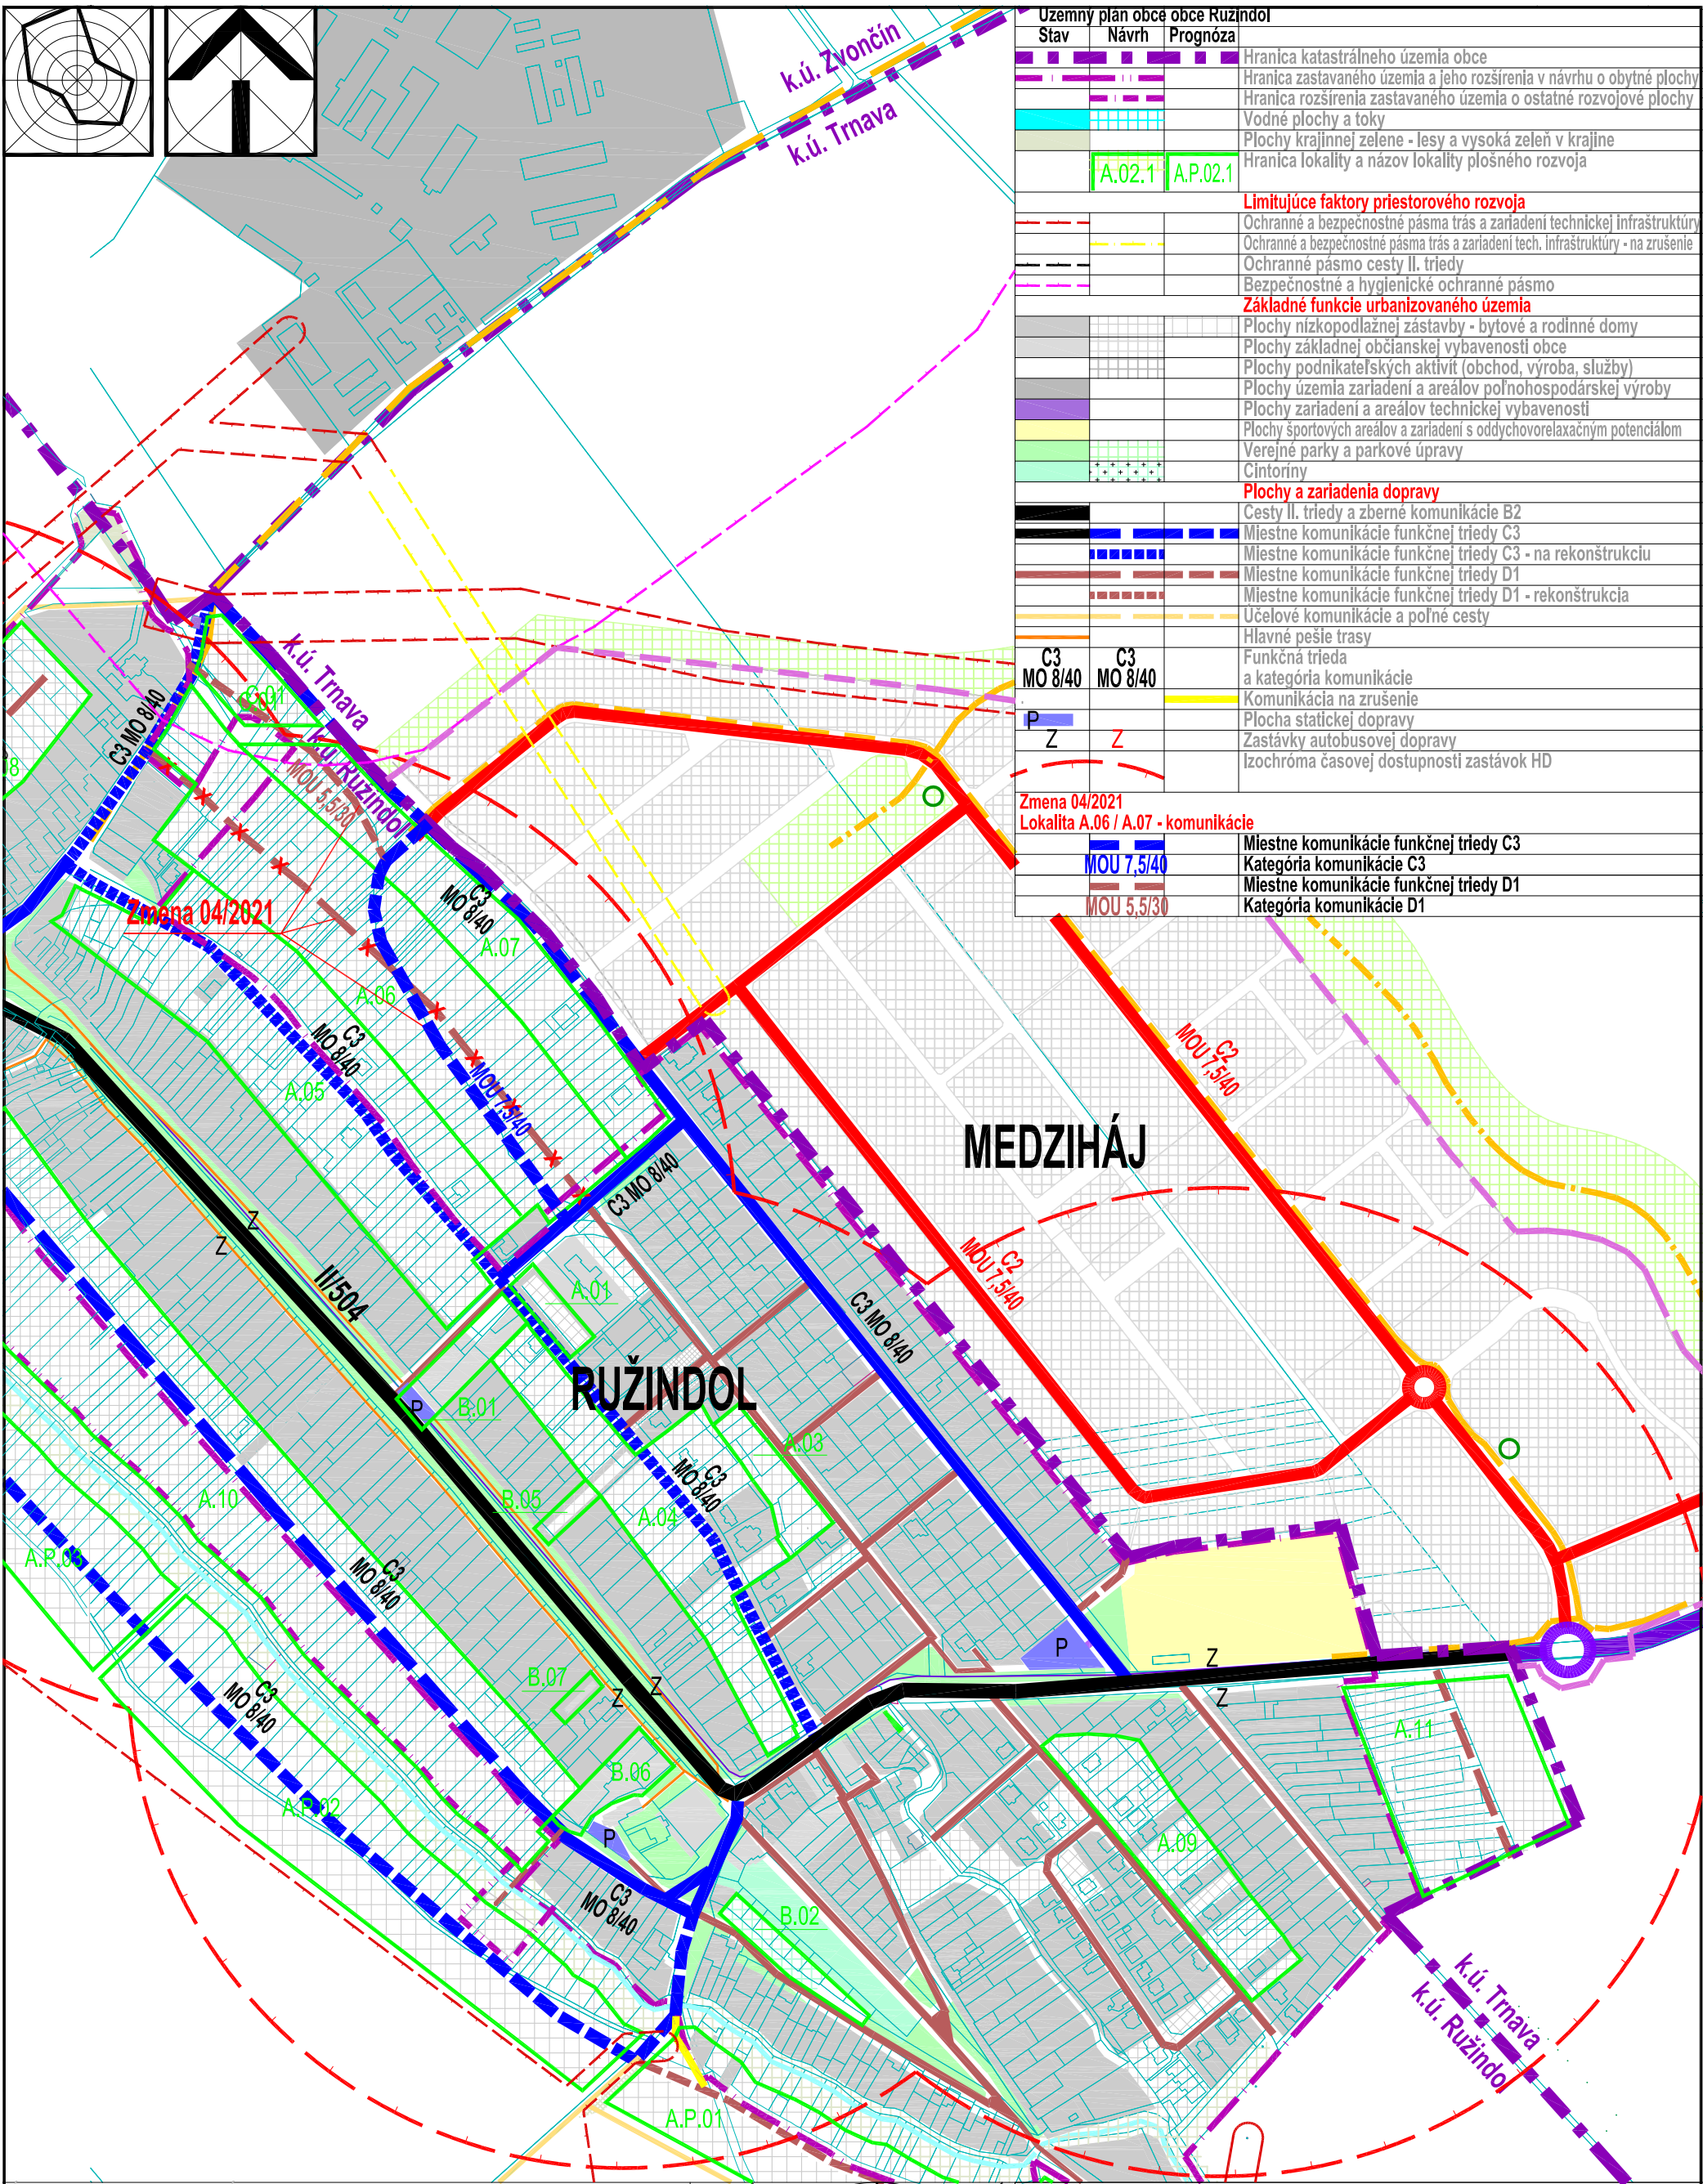

Územný plán obce Ružindol (K.U. Ružindol)		
Stav	Návrh	Prognóza

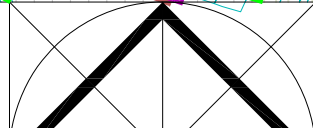

Ateliér architektúry, urbanizmu a územného plánovania
Vajnorská 98/J, 831 04 Bratislava
Tel./fax.: 02/207 45 115, Mobil: 0905 628 155 e-mail: zibrin.ekopolis@chello.sk

Názov úlohy:	Územný plán obce Ružindol		
	Zmena 04/2021 Lokalita A.06 / A.07 - komunikácie		
Obstarávateľ:	Obec Ružindol Obecný úrad, Ružindol	Dátum:	03/2021
Spracovateľ:	Ing.arch Peter Zibrín, PhD. autorizovaný architekt		
Názov výkresu:	Výkres riešenia verejného dopravného vybavenia	Č.výkr.:	Mierka:
		B.03.	1:5 000