



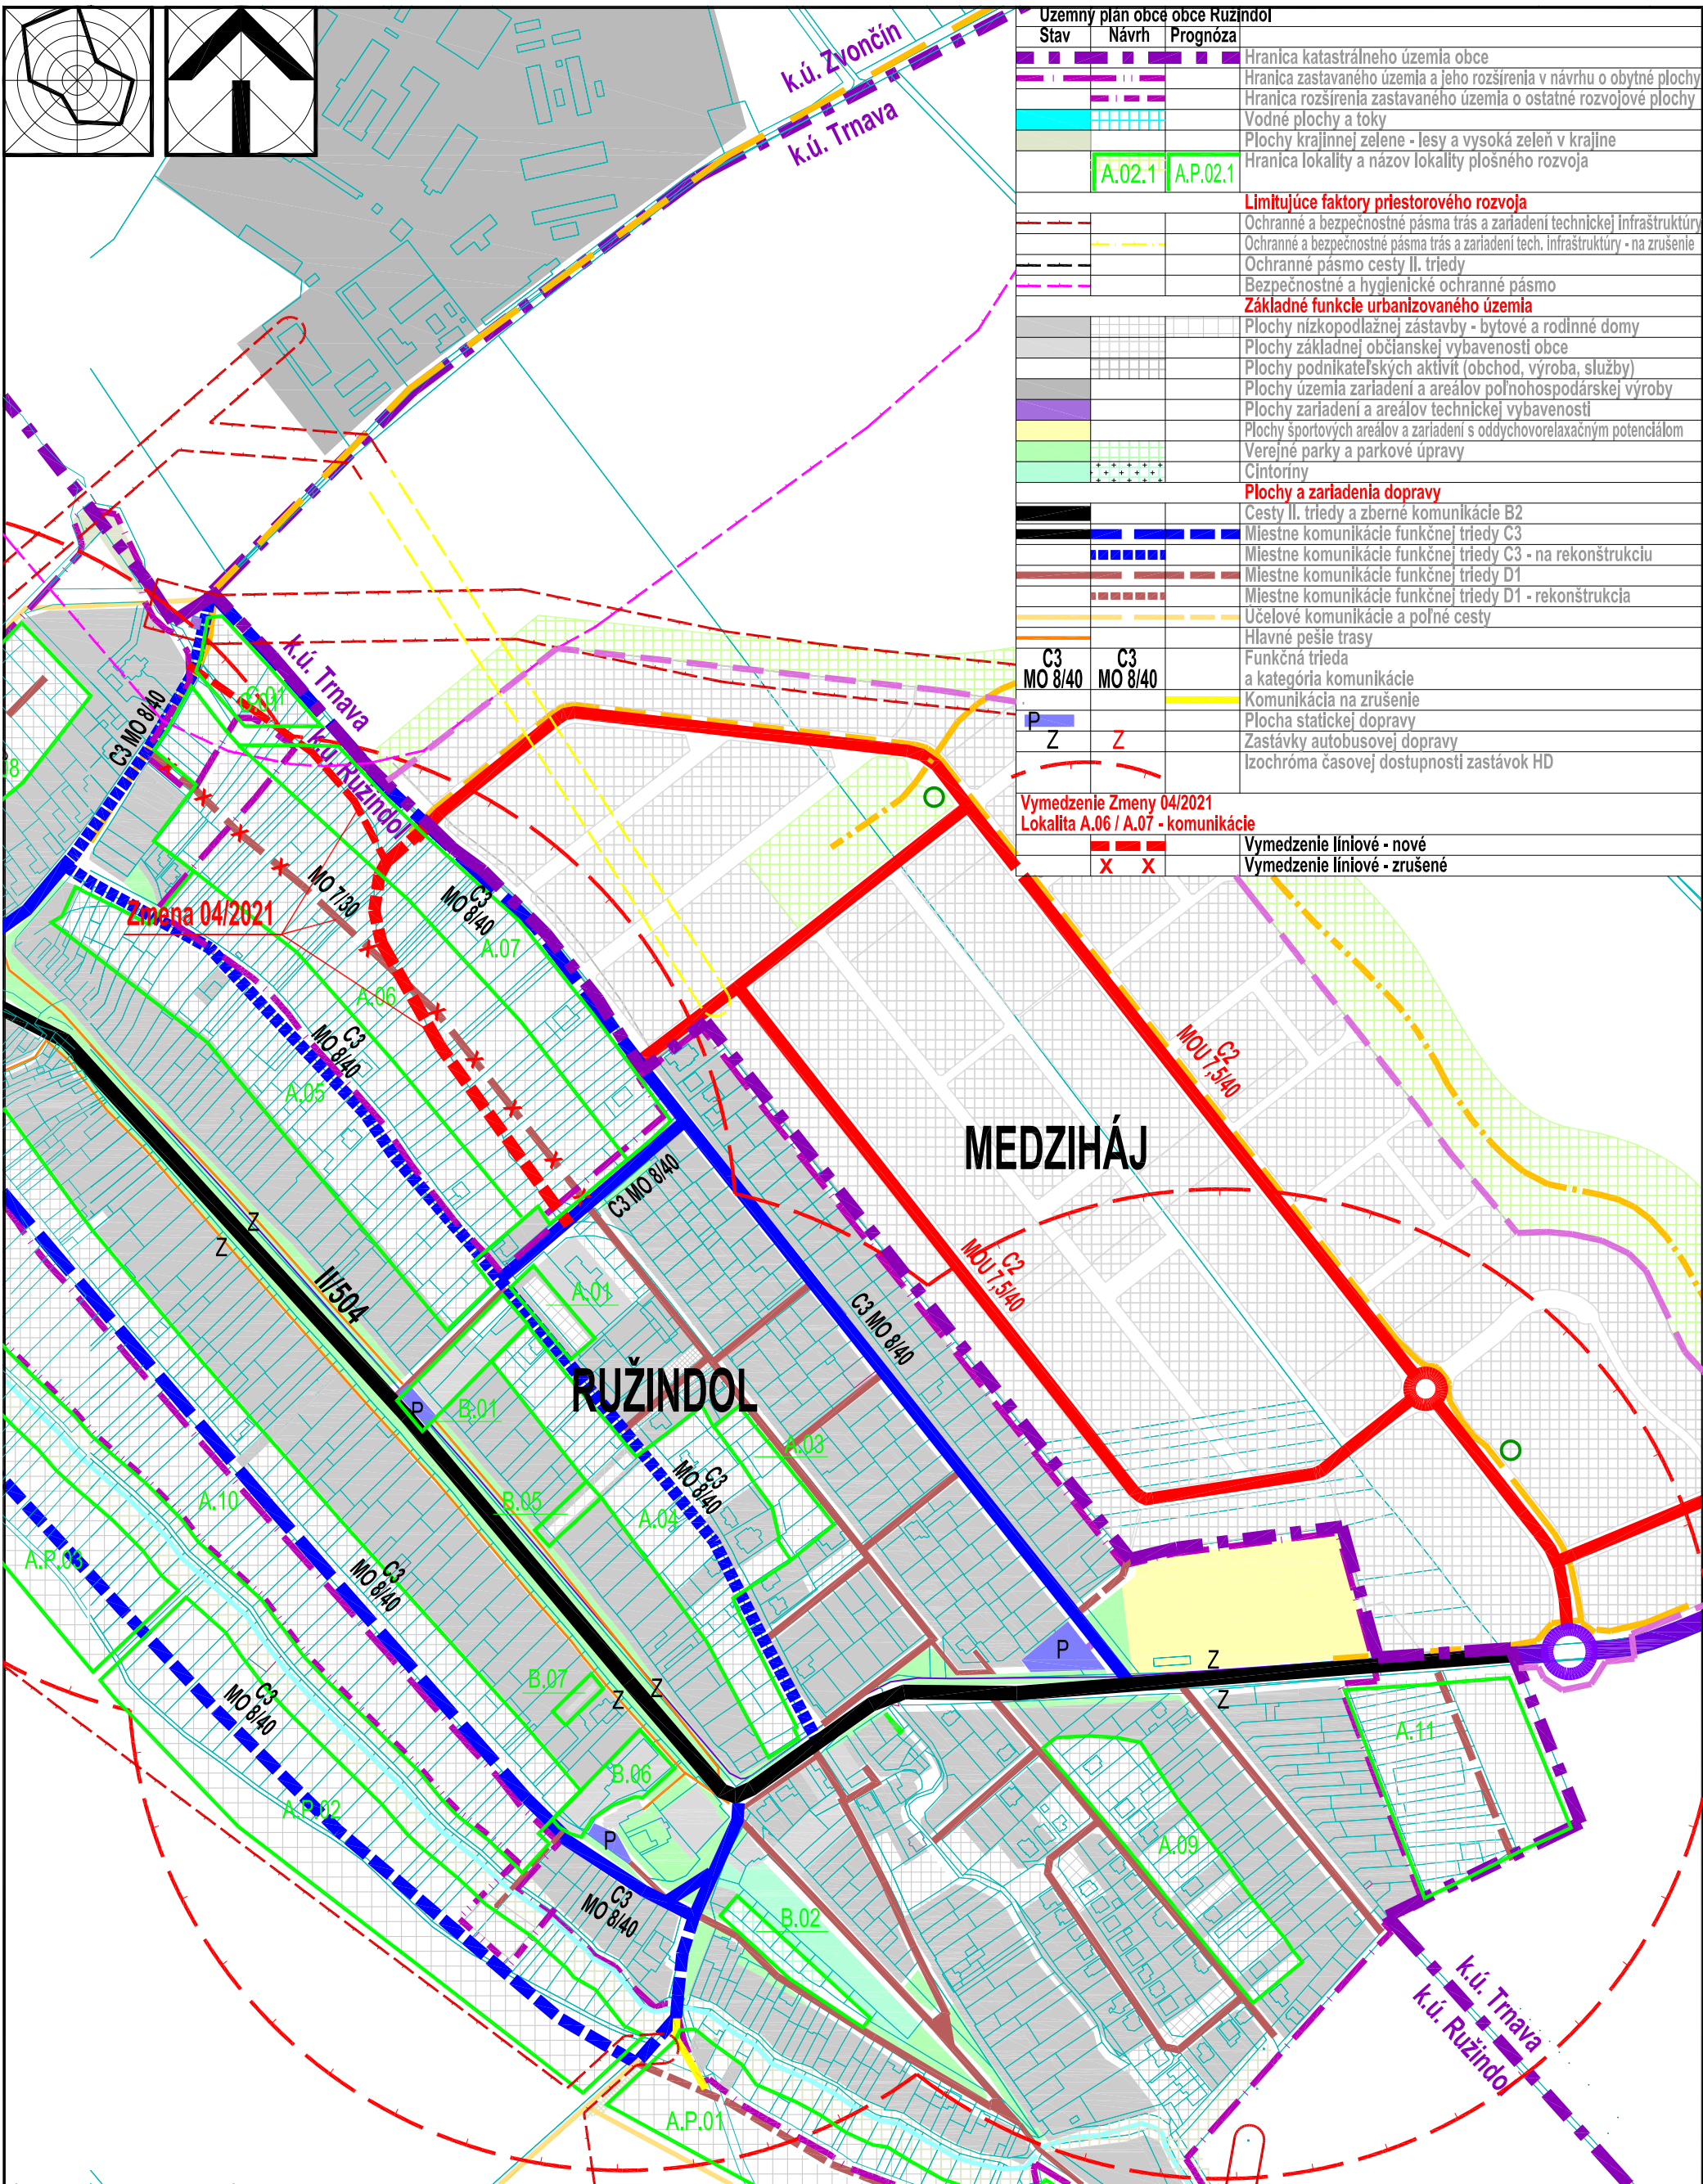

Územný plán obce Ružindol (K.U. Ružindol)			
Stav	Návrh	Prognóza	

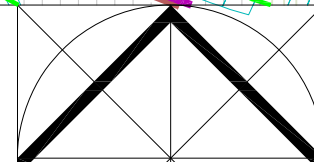

Ateliér architektúry, urbanizmu a územného plánovania
Vajnorská 98/J, 831 04 Bratislava
Tel./fax.: 02/207 45 115, Mobil: 0905 628 155 e-mail: zibrin.ekopolis@chello.sk

Názov úlohy:	Územný plán obce Ružindol v znení Zmeny 01/2009, Zmeny 02/2011, Zmeny 03/2015 Podklad pre vymedzenie Zmeny 04/2021 - Lokalita A.06 / A.07 - komunikácie	
Obstarávateľ:	Obec Ružindol Obecný úrad, Ružindol	Dátum: 09/2009 - 03/2021
Spracovateľ:	Ing.arch Peter Zibrin, PhD. autorizovaný architekt	
Názov výkresu:	Výkres riešenia verejného dopravného vybavenia	Č.výkr.: B.03.
		Mierka: 1:5 000