


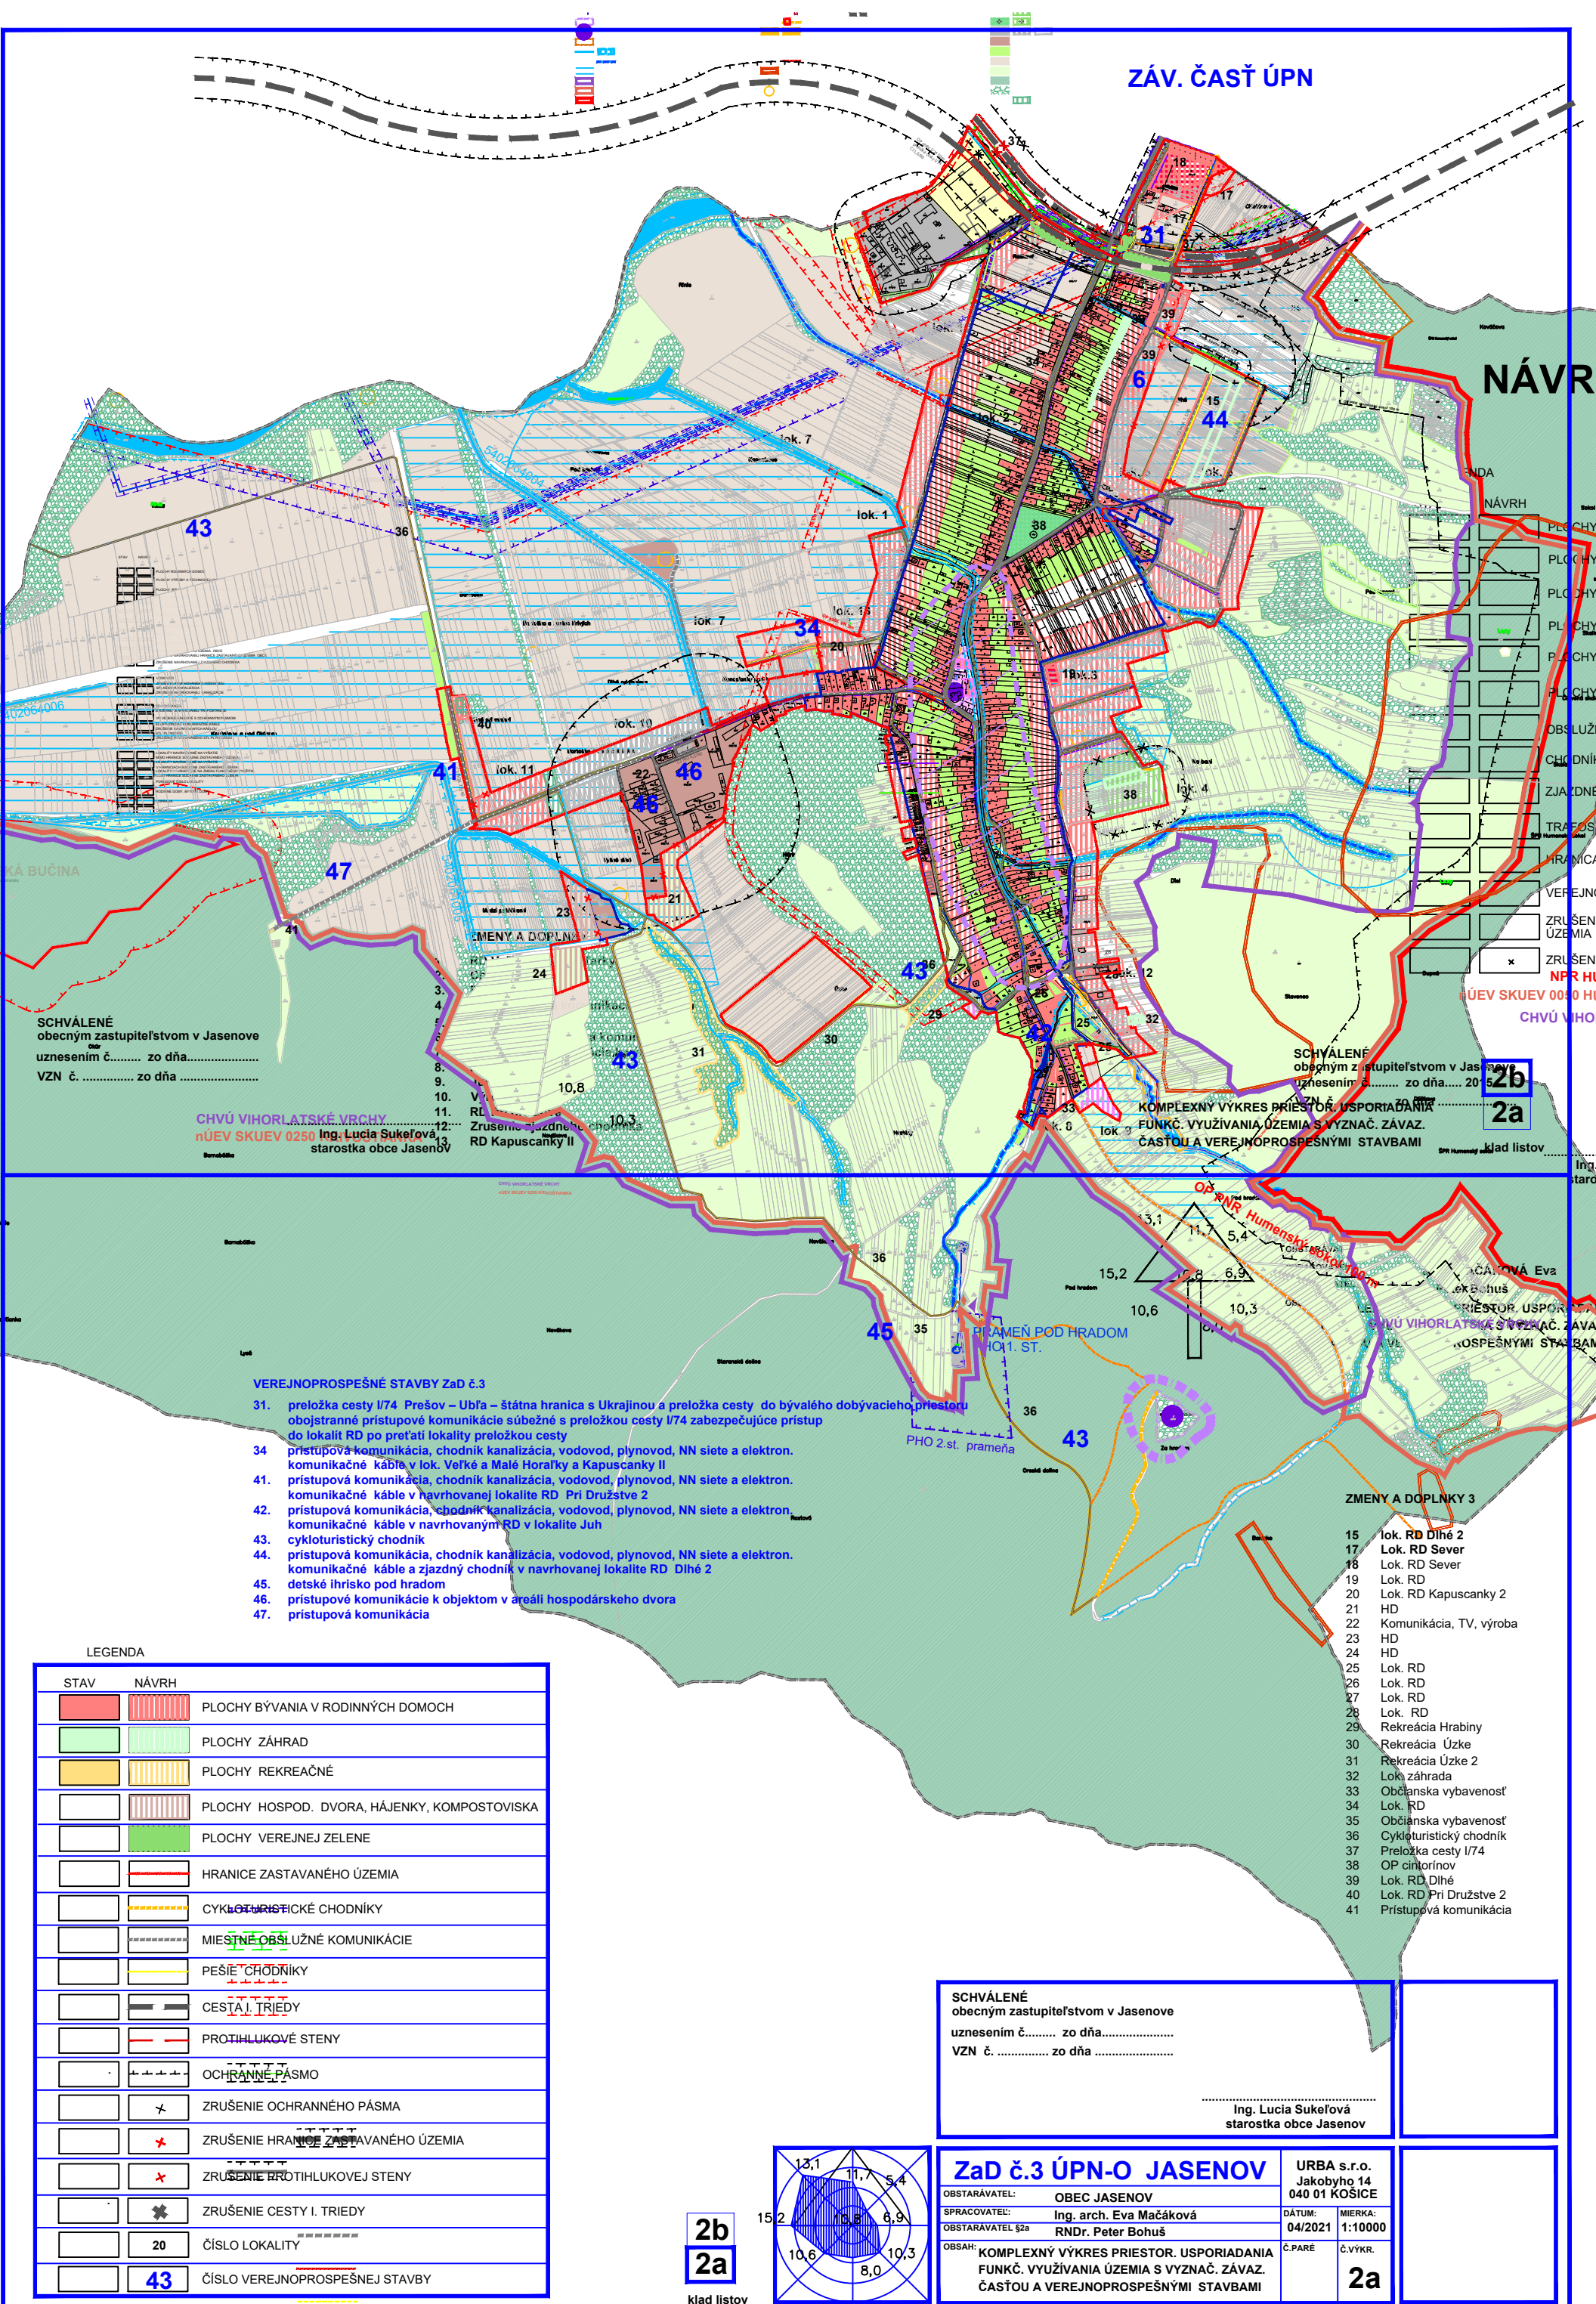

ZÁV. ČASŤ ÚPN

NÁVRH

SCHVÁLENÉ
obecným zastupiteľstvom v Jasenove
uznesením č..... zo dňa.....
VZN č. zo dňa

CHVÚ VIHORLATSKE VRCHY
nÚEV SKUEV 0250 Ing. Lucia Sukeľová,
starostka obce Jasenov

SCHVÁLENÉ
obecným zastupiteľstvom v Jasenove
uznesením č..... zo dňa..... 20...
VZN č. zo dňa

KOMPLEXNÝ VÝKRES PRIESTOR. USPORIADANIA
FUNKČ. VYUŽÍVANIA ÚZEMIA S VYZNAČ. ZÁVAZ.
ČASŤOU A VEREJNOPROSPEŠNÝMI STAVBAMI

VEREJNOPROSPEŠNÉ STAVBY Zač.3


- 31. preložka cesty I/74 Prešov – Ubfá – štátna hranica s Ukrajinou a preložka cesty do bývalého dobývacieho priestoru obojstranné prístupové komunikácie súbežné s preložkou cesty I/74 zabezpečujúce prístup do lokality RD po preťatí lokality preložkou cesty
- 34. prístupová komunikácia, chodník kanalizácia, vodovod, plynovod, NN siete a elektron. komunikačné káble v lok. Veľké a Malé Horafky a Kapuscanky II
- 41. prístupová komunikácia, chodník kanalizácia, vodovod, plynovod, NN siete a elektron. komunikačné káble v navrhovanej lokalite RD Pri Družstve 2
- 42. prístupová komunikácia, chodník kanalizácia, vodovod, plynovod, NN siete a elektron. komunikačné káble v navrhovanom RD v lokalite Juh
- 43. cykloturistický chodník
- 44. prístupová komunikácia, chodník kanalizácia, vodovod, plynovod, NN siete a elektron. komunikačné káble a zjazdový chodník v navrhovanej lokalite RD Dlhé 2
- 45. detské ihrisko pod hradom
- 46. prístupové komunikácie k objektom v areáli hospodárskeho dvora
- 47. prístupová komunikácia

ZMENY A DOPLNKY 3

- 15 Lok. RD Dlhé 2
- 17 Lok. RD Sever
- 18 Lok. RD Sever
- 19 Lok. RD
- 20 Lok. RD Kapuscanky 2
- 21 HD
- 22 Komunikácia, TV, výroba
- 23 HD
- 24 HD
- 25 Lok. RD
- 26 Lok. RD
- 27 Lok. RD
- 28 Lok. RD
- 29 Rekreačia Hrabiny
- 30 Rekreačia Úzke
- 31 Rekreačia Úzke 2
- 32 Lok. záhrada
- 33 Občianska vybavenosť
- 34 Lok. RD
- 35 Občianska vybavenosť
- 36 Cykloturistický chodník
- 37 Preložka cesty I/74
- 38 OP cintorínov
- 39 Lok. RD Dlhé
- 40 Lok. RD Pri Družstve 2
- 41 Prístupová komunikácia

LEGENDA	
STAV	NÁVRH
	PLOCHY BÝVANIA V RODINNÝCH DOMOCH
	PLOCHY ZÁHRAD
	PLOCHY REKREAČNÉ
	PLOCHY HOSPOD. DVORA, HÁJENKY, KOMPOSTOVISKA
	PLOCHY VEREJNEJ ZELENÉ
	HRANICE ZASTAVANÉHO ÚZEMIA
	CYKLOTURISTICKÉ CHODNÍKY
	MIEŠTNE OBSLUŽNÉ KOMUNIKÁCIE
	PEŠIE CHODNÍKY
	CESTY I. TRIEDY
	PROTIHLUKOVÉ STENY
	OCHRANNÉ PÁSMA
	ZRUŠENIE OCHRANNÉHO PÁSM
	ZRUŠENIE HRANICE ZASTAVANÉHO ÚZEMIA
	ZRUŠENIE PROTIHLUKOVEJ STENY
	ZRUŠENIE CESTY I. TRIEDY
	ČÍSLO LOKALITY
	ČÍSLO VEREJNOPROSPEŠNEJ STAVBY

2b
2a
klad listov

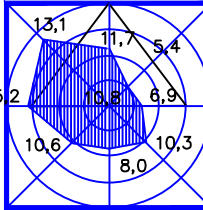

SCHVÁLENÉ
obecným zastupiteľstvom v Jasenove
uznesením č..... zo dňa.....
VZN č. zo dňa

Ing. Lucia Sukeľová
starostka obce Jasenov

Zač.3 ÚPN-O JASENOV		URBA s.r.o. Jakobyho 14 040 01 KOŠICE	
OBSTARÁVATEL:	OBEC JASENOV	DÁTUM:	MIERKA:
SPRACOVATEL:	Ing. arch. Eva Mačáková	04/2021	1:10000
OBSTARÁVATEL \$2a	RNDr. Peter Bohuš	Č.PARÉ	Č.VÝKR.
OBSAH:		KOMPLEXNÝ VÝKRES PRIESTOR. USPORIADANIA FUNKČ. VYUŽÍVANIA ÚZEMIA S VYZNAČ. ZÁVAZ. ČASŤOU A VEREJNOPROSPEŠNÝMI STAVBAMI	
		2a	