


- funkčné využitie objektov a pôch
- 1 kultúrny dom, obecný úrad, 2 klubové priestory, knižnica, 3 rímsko-katolícky kostol,
 - 4 materská škola, 5 potravin, pohostinstvo, 6 futbalové ihrisko,
 - 7 priemyselná zóna, 8 výrobné firmy, 9 ostanín, dom smúdku, 10 cstanín nový,
 - 11 dom dôchodcov, 12 kápenia, 13 rekreačná zóna, 14 vacúčtová vodná nádrž,
 - 15 kompostoviská, 16 hygienický nezávadná výroba

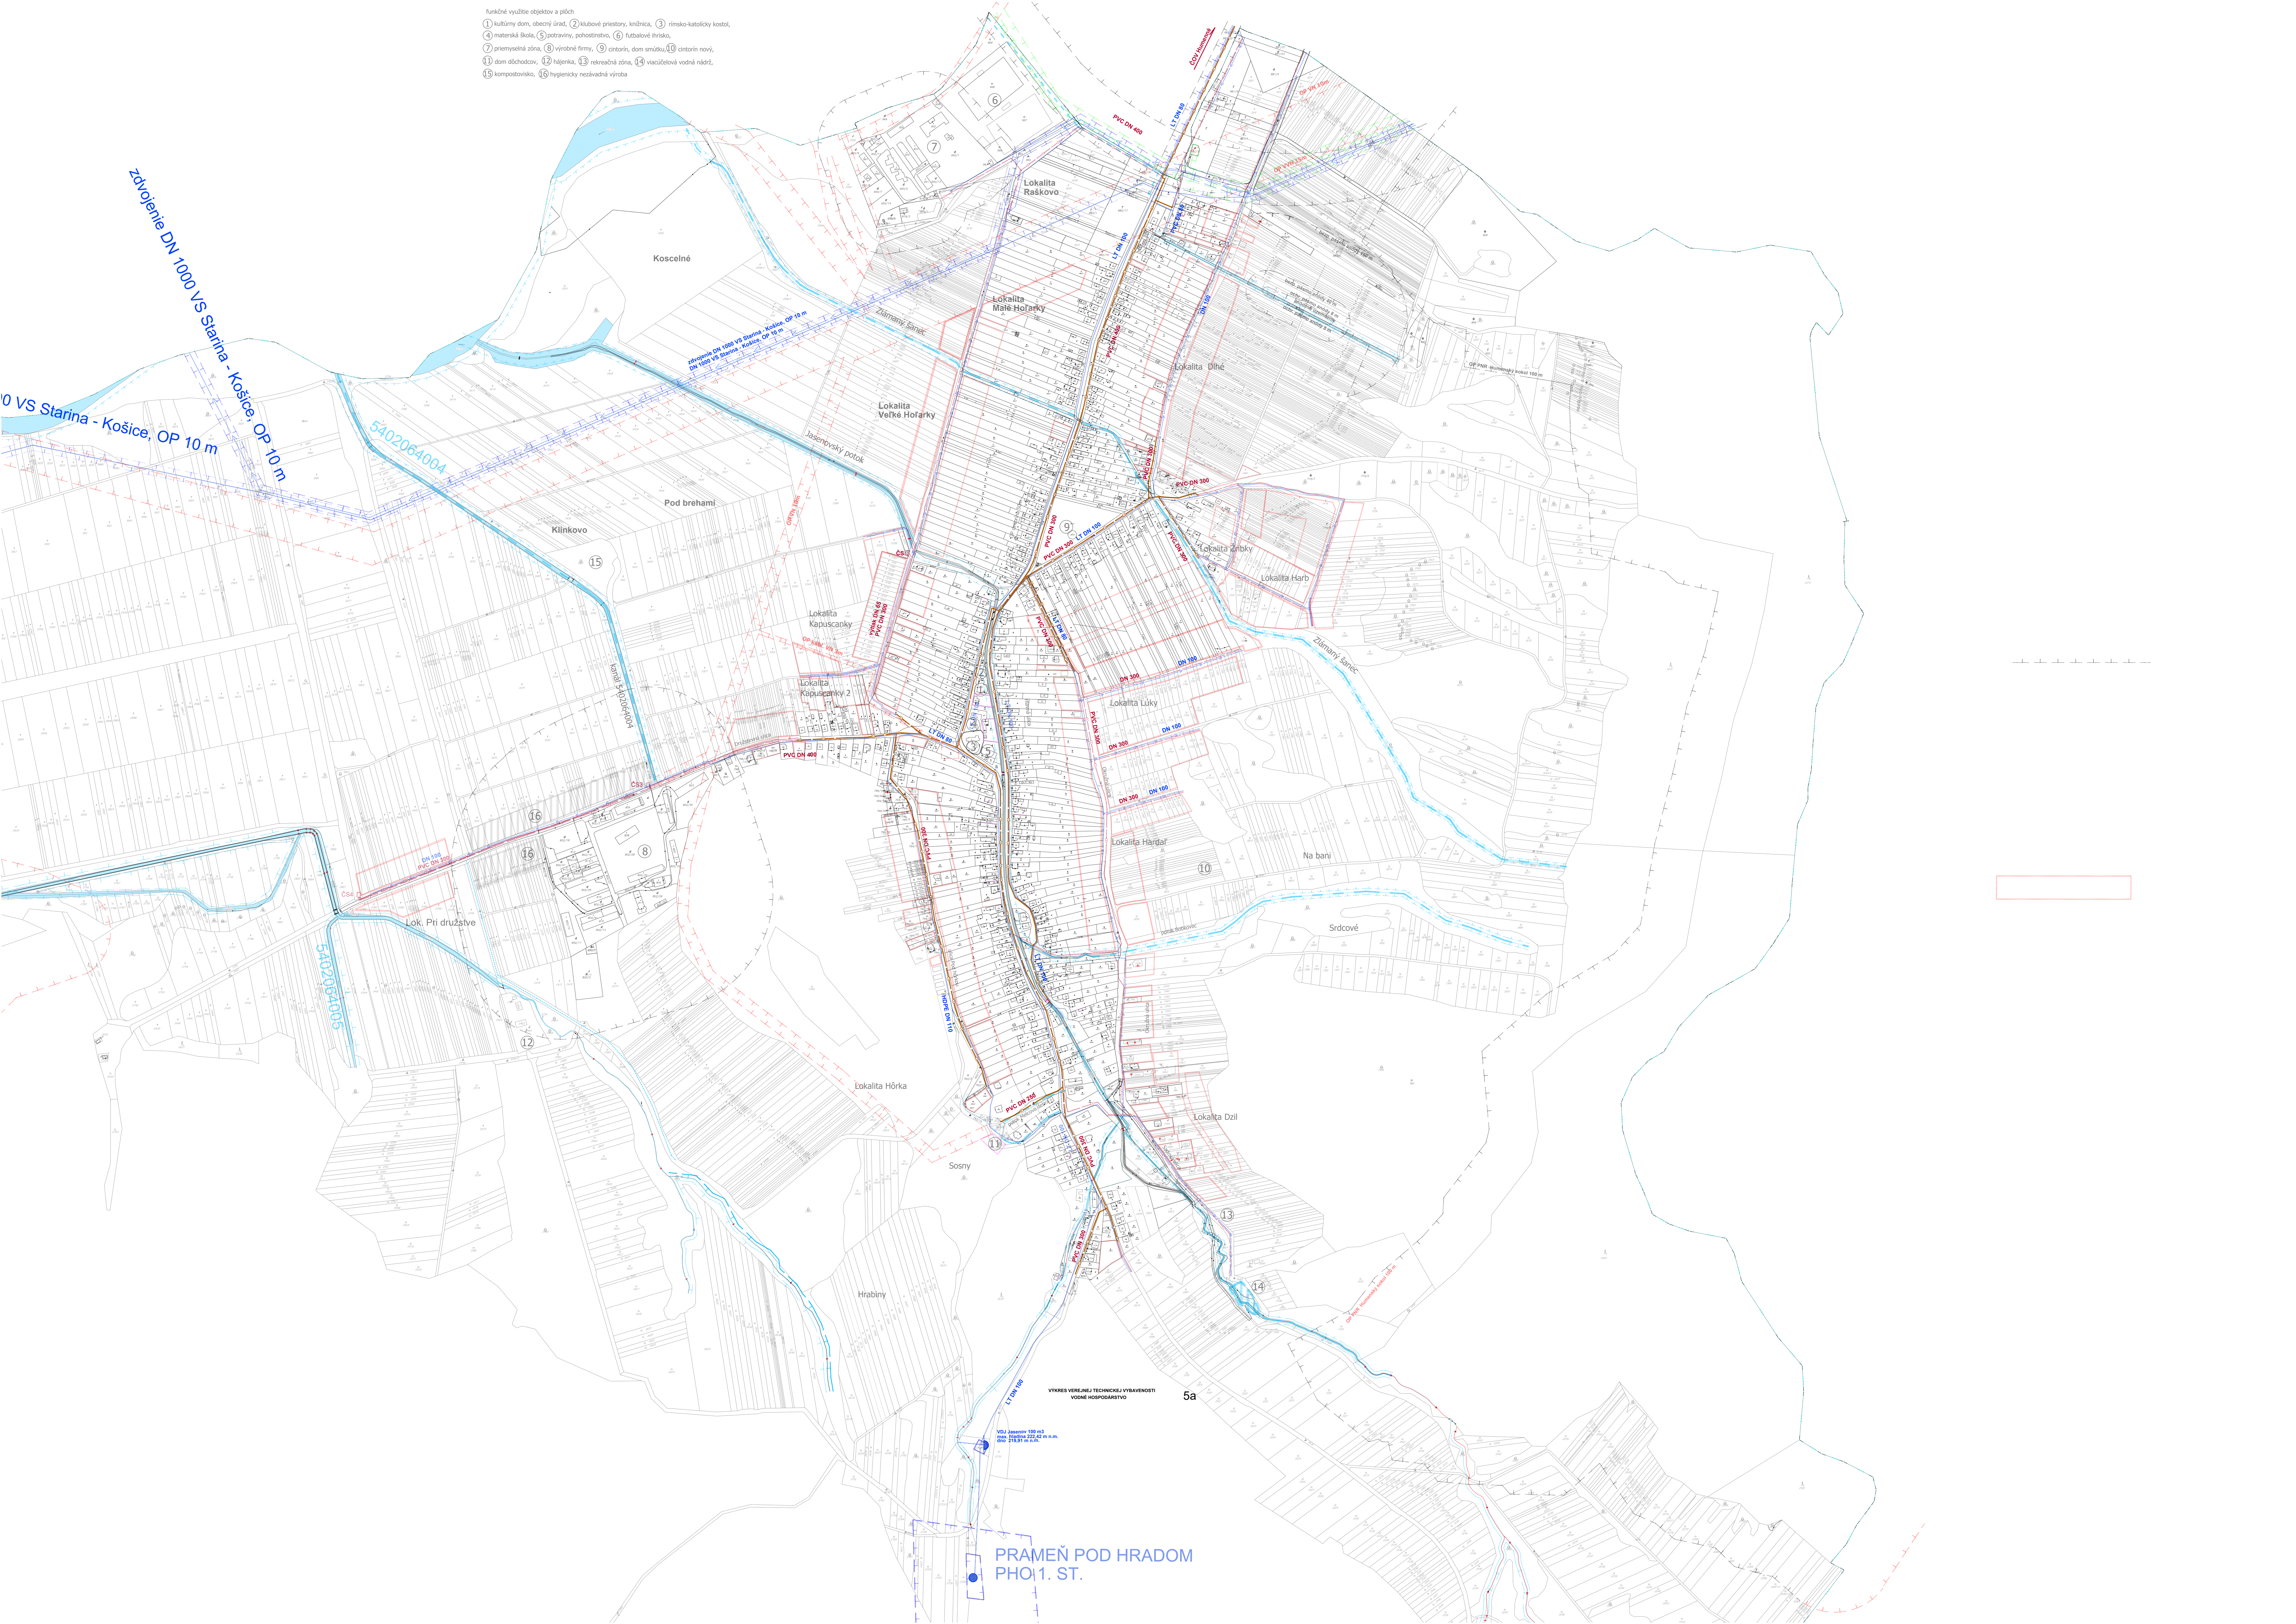

PRAMEŇ POD HRADOM
PHO 1. ST.