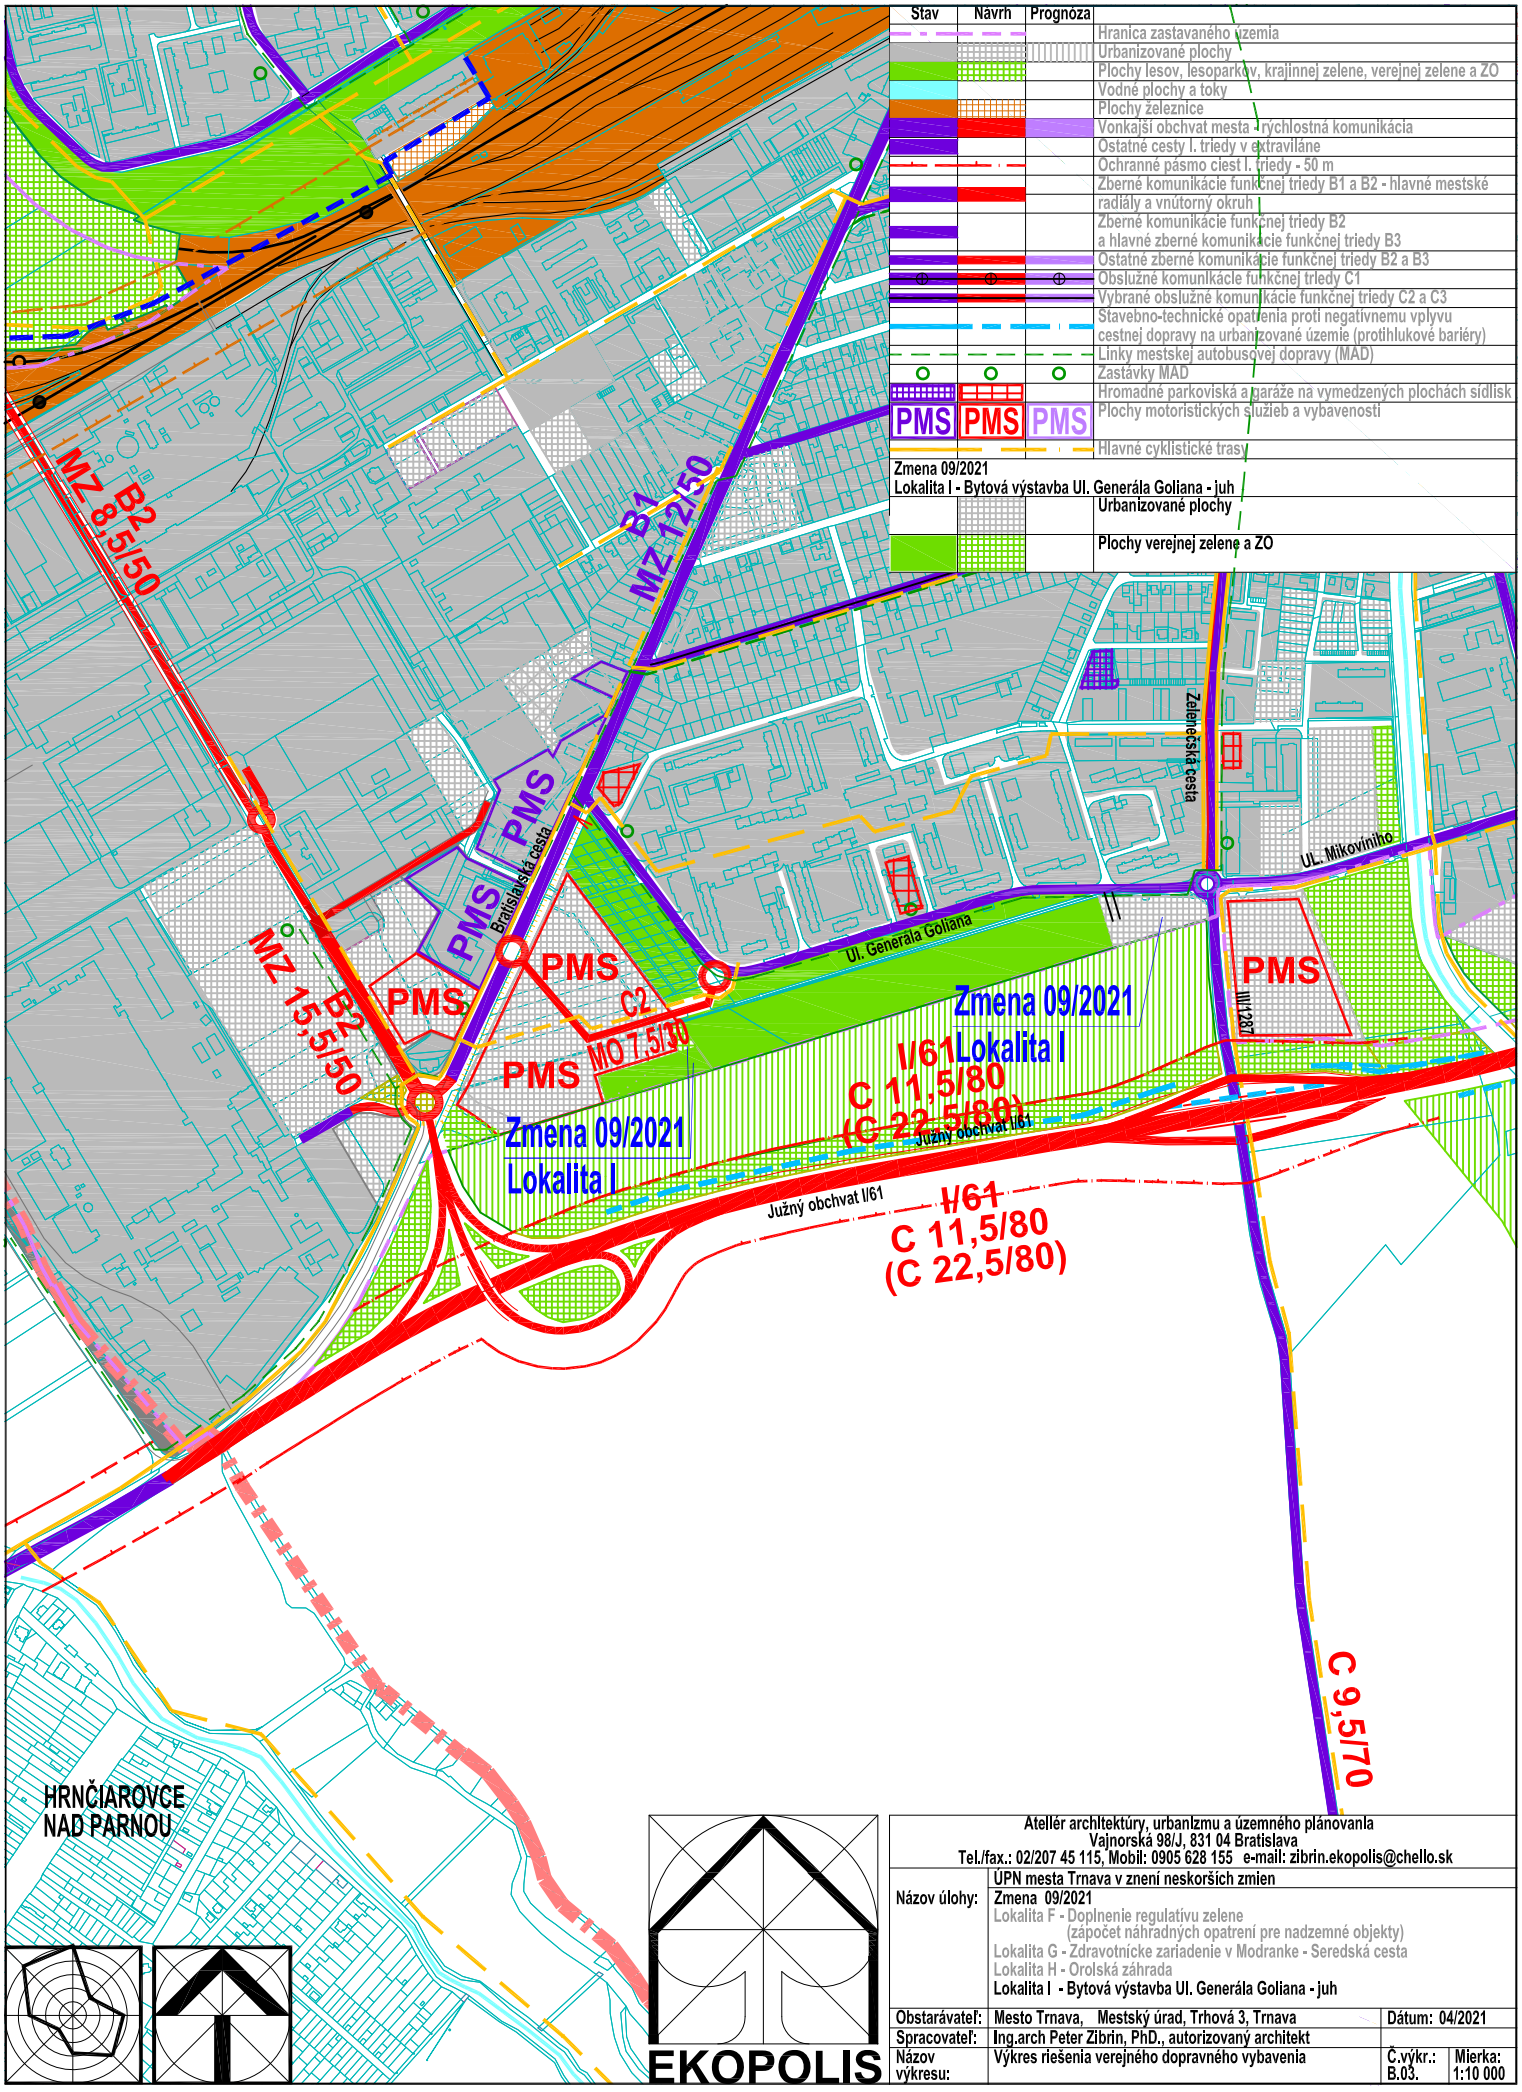

EKOPOLIS

Atelier architektúry, urbanizmu a územného plánovania
Vajnorská 98/J, 831 04 Bratislava
Tel./fax.: 02/207 45 115, Mobil: 0905 628 155 e-mail: zibrin.ekopolis@chello.sk

Názov úlohy:	ÚPN mesta Trnava v znení neskorších zmien Zmena 09/2021 Lokalita F - Doplnenie regulatívu zelene (zápočet náhradných opatrení pre nadzemné objekty) Lokalita G - Zdravotnícke zariadenie v Modranke - Seredská cesta Lokalita H - Orolská záhrada Lokalita I - Bytová výstavba Ul. Generála Goliana - juh		
Obstarávateľ:	Mesto Trnava, Mestský úrad, Trhová 3, Trnava	Dátum: 04/2021	
Spracovateľ:	Ing.arch Peter Zibrin, PhD., autorizovaný architekt		
Názov výkresu:	Výkres riešenia verejného dopravného vybavenia	Č.výkr.: B.03.	Mierka: 1:10 000