



CHMEĽOVEC

ÚZEMNÝ PLÁN OBCE

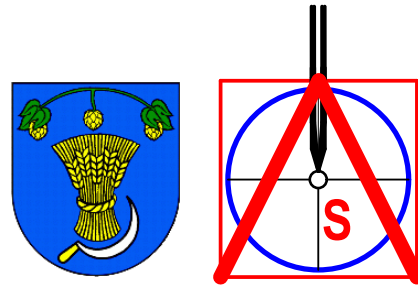

M = 1 : 10 000

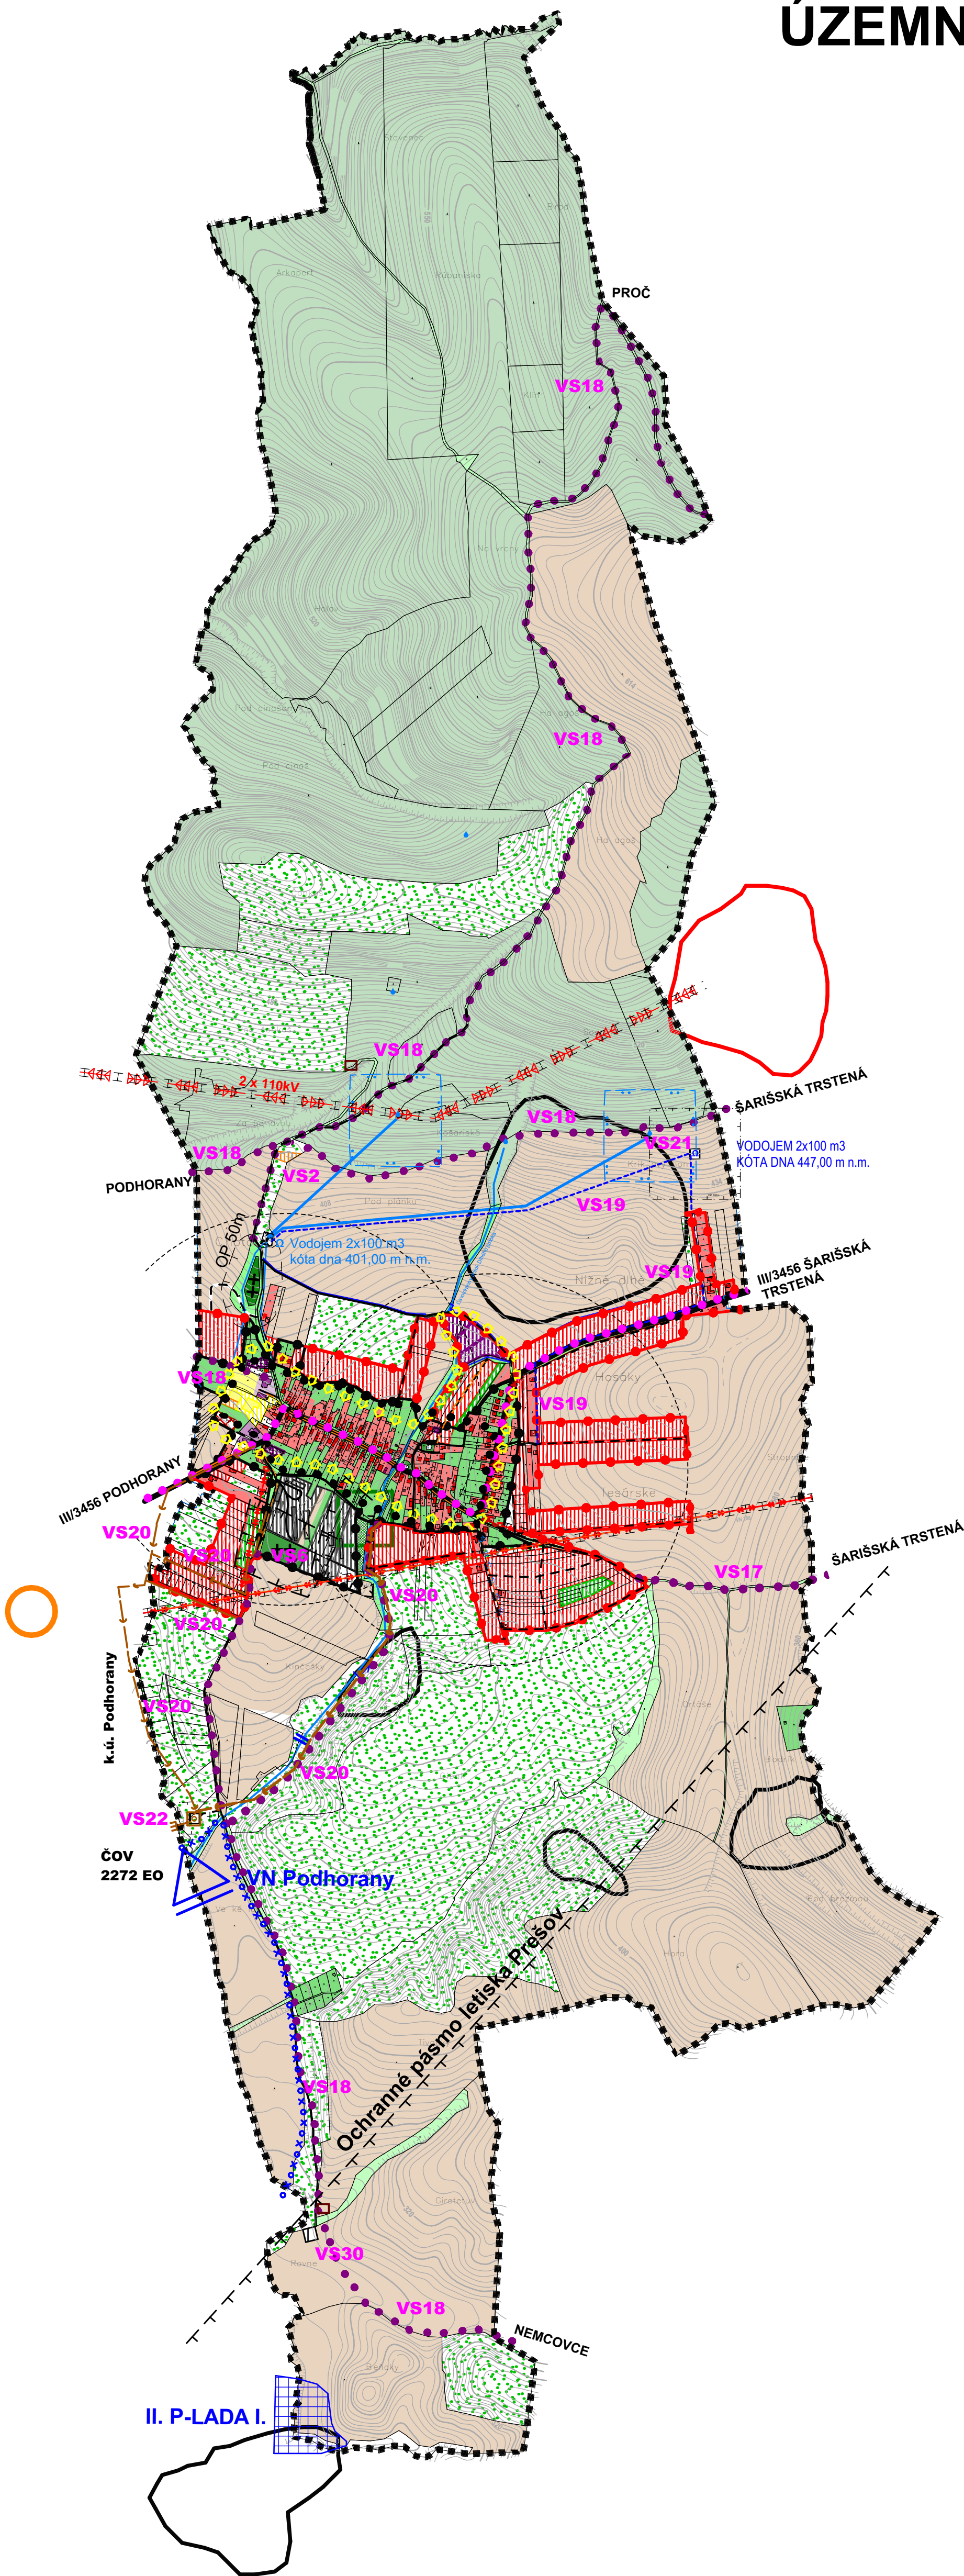

STAV	NÁVRH	VÝHLAD	
			KATASTRÁLNA HRANICA
			HRANICA ZASTAVANÉHO ÚZEMIA OBCE
			PLOCHA RODINNÝCH DOMOV
			PLOCHA BYTOVÝCH DOMOV
			PLOCHA OBČIANSKEJ VYBAVENOSTI
			PLOCHA ŠPORTU
			PLOCHA POĽNOHOSPODÁRSKEJ VÝROBY
			PLOCHA VÝROBY, SKLADOV
			PLOCHA CESTOVNÉHO RUCHU A REKREÁCIE
			PLOCHA TECHNICKÉHO VYBAVENIA
			VEREJNÁ ZELEN
			ZELEŇ RODINNÝCH DOMOV
			VYHRADENÁ ZELEŇ - CINTORÍN
			SPRIEVODNÁ - LÍNOVÁ ZELEŇ
			TRVALÝ TRÁVNATÝ PORAST
			ORNÁ PÓDA
			LESY
			CENTRUM OBCE
			ARCHEOLOGICKÁ LOKALITA
			VODNÉ TOKY A PLOCHY
			PRAMEŇ
			OCHRANA ZASTAVANÉHO ÚZEMIA PRED POVRCHOVÝMI VODAMI
			OCHRANNÉ PÁSMO
			CESTA III. TRIEDY
			MIESTNA A ÚČELOVÁ KOMUNIKÁCIA
			DOCHÁDZKOVA VZDIALENOSŤ K ZASTÁVKAM SAD
			CYKLOTURISTICKÉ TRASY
			VODOJEM
			VODOVOD
			VVN VEDENIE VZDUŠNÉ
			VN VEDENIE VZDUŠNÉ
			VN VEDENIE KÁBELOVÉ VZDUŠNÉ
			TRAFOSTANICA
			PREHRÁDZKA
			VN - VODNÁ NÁDRŽ
			POLDER
			OP VODNÝCH ZDROJOV II. ST.
			SPLAŠKOVÁ KANALIZÁCIA
			VÝSTUPNÝ OBJEKT
			ČISTIAREŇ ODPADOVÝCH VÔD
			PRIRODZENÉ ZÁPLAVOVÉ ÚZEMIE
			SVAHOVÁ DEFORMÁCIA - AKTÍVNA
			SVAHOVÁ DEFORMÁCIA - POTENCIÁLNA
			UPRAVENÁ SKLÁDKA
			NELEGÁLNA SKLÁDKA
			IZOPLOCHA RADÓNOVÉHO RIZIKA

Poznámka:
Rozvody kanalizačnej siete (pokračovanie) v. výkres č. 5 (Výkres riešenia verejného technického vybavenia - vodné hospodárstvo)

- Zoznam verejnoprospesných stavieb**
- Stavby verejnej občianskej vybavenosti a sociálnej infraštruktúry**
- VS 1 Dostavba - rozšírenie materskej školy v centrálnej časti obce.
 - VS 2 Stavba rekonštrukcie budovy starého kultúrneho domu na denný stacionár v západnej časti obce.
 - VS 3 Stavba rekonštrukcie budovy obecného úradu a zriadenie kancelárie prvého kontaktu.
 - VS 4 Stavba zhrmažďovacieho priestoru v západnej časti obce.
 - VS 5 Stavba zdravotného strediska a lekárne v severnej časti obce.
 - VS 6 Stavba domu nádeje pri novom cintoríne, v južnej časti obce.
 - VS 7 Stavba športového areálu v západnej časti obce (ako dostavba a rozšírenie terajších športovísk).
 - VS 8 Stavba Relaxačno-oddychového areálu s prvkami drobnej architektúry v lokalite Košariská.
- Stavby verejnej dopravy a verejného technického vybavenia**
- Stavby dopravy a dopravných zariadení**
- VS 9 Stavba úpravy cesty III/3456 (545002) v zastavanej časti na kategóriu B3- MZ 8,5(8)/40, C3 MO 6,5/30, C3 - MOK 3,75/30 a mimo zastavanej časti obce na kategóriu C 7,5/70, vrátane napojení MK a účelových komunikácií ako plynulostných križovatiek.
 - VS 10 Stavba obojstranných chodníkov pozdĺž cesty III/3456 (545002) vrátane odvodnenia.
 - VS 11 Rekonštrukcia mosta nad ľavostranným prítokom Dlhého potoka na ceste III/3456 (545002) na navrhované parametre tejto cesty.
 - VS 12 Rekonštrukcia jestvujúcich miestnych komunikácií na kategórie C3-MO 4,25/30, C3-MO 7,5/40, s cieľom odstránenia jestvujúcich dopravných závad vrátane rekonštrukcie a dobudovania minimálne jednostranných chodníkov a normových napojení na nadradené komunikácie.
 - VS 13 Stavba mosta nad bezmenným potokom v južnej časti obce, za Farskou evanjelickou záhradou.
 - VS 14 Stavba mosta nad bezmenným potokom v severnej časti obce, v lokalite navrhovaného občianskeho vybavenia.
 - VS 15 Stavby nových miestnych komunikácií v lokalitách novej bytovej výstavby v kategórii C3-MO 7,5/40, C3 - MO 6,5/30.
 - VS 16 Stavba účelovej komunikácie severným smerom od centra obce, smerom po navrhovanú Relaxačno-oddychovej priestor v kategórii C3 - MOK 3,75/30, dl. cca 250 m s obrátiskom.
 - VS 17 Stavby verejného parkoviska P1- P14.
 - VS 18 Stavby dvoch cykloturistických trás - jednu na severe do obce Proč, tri na východe do obce Šarišská Trstená, jednu na juhu smerom do obce Nemcovce a dve západným smerom do obce Podhorany.
- Stavby vodného hospodárstva**
- VS 19 Stavby rozšírenia verejného vodovodu.
 - VS 20 Stavby verejnej gravitačnej kanalizácie.
 - VS 21 Stavba vodojemu.
 - VS 22 Stavba ČOV.
- Stavby energetiky a energetických zariadení**
- VS 23 Stavba novej trafostanice TS 3 a VN pripojok.
 - VS 24 Stavby trasy NN vedenia káblových rozvodov v zemi s napojení z jestvujúcich a nových zdrojov elektrickej energie.
 - VS 25 Stavby verejného osvetlenia v nových obytných, športových a rekreačných lokalitách.
 - VS 26 Stavby rozšírenia STL plynovodov.
- Stavby telekomunikácií**
- VS 27 Stavby pripojných metalických a optických káblov pre jednotlivé lokality v súbehu s trasami vedení sekundárnej NN siete v obci.
- Stavby v oblasti ochrany a tvorby životného prostredia**
- VS 28 Stavby regulácie a úpravy ľavostranného prítoku Dlhého potoka na ochranu už existujúcej a navrhovanej výstavby.
 - VS 29 Stavby na umiestnenie ochrany pred povrchovými vodami nad navrhovanou lokalitou L2 a L3.
 - VS 30 Stavba kompostoviska v južnej časti obce.
 - VS 31 Stavba zberného dvora odpadov na pôvodnom hospodárskom dvore.

Schvaľovacia doložka: Označenie schvaľovacieho orgánu: Obecné zastupiteľstvo v Chmeľovci Číslo uznesenia a dátum schválenia: Číslo VZN, ktorým sa vyhlasuje záväzná časť ÚPN obce : Oprávnená osoba: Ján Jakab - starosta obce:	
--	--

OBJEDNÁVATEĽ	Obec Chmeľovec	SPRACOVATEĽ	
HLAVNÝ RIEŠITEĽ	Ing. arch. Václav Hochmuth AA	Envio s.r.o. Levočská 2 Prešov 080 01 tel: 051/7495620	
OBSAH VÝKRESU	Komplexný výkres priestorového usporiadania a funkčného využitia územia a vyznačenou záväznou časťou riešenia a verejnoprospesnými stavbami	FORMÁT	4 x A4
		DÁTUM	10. 2016
NÁZOV AKCIE	Územný plán obce Chmeľovec	MIERKA	1 : 10 000
		ČÍSLO VÝKRESU	2