
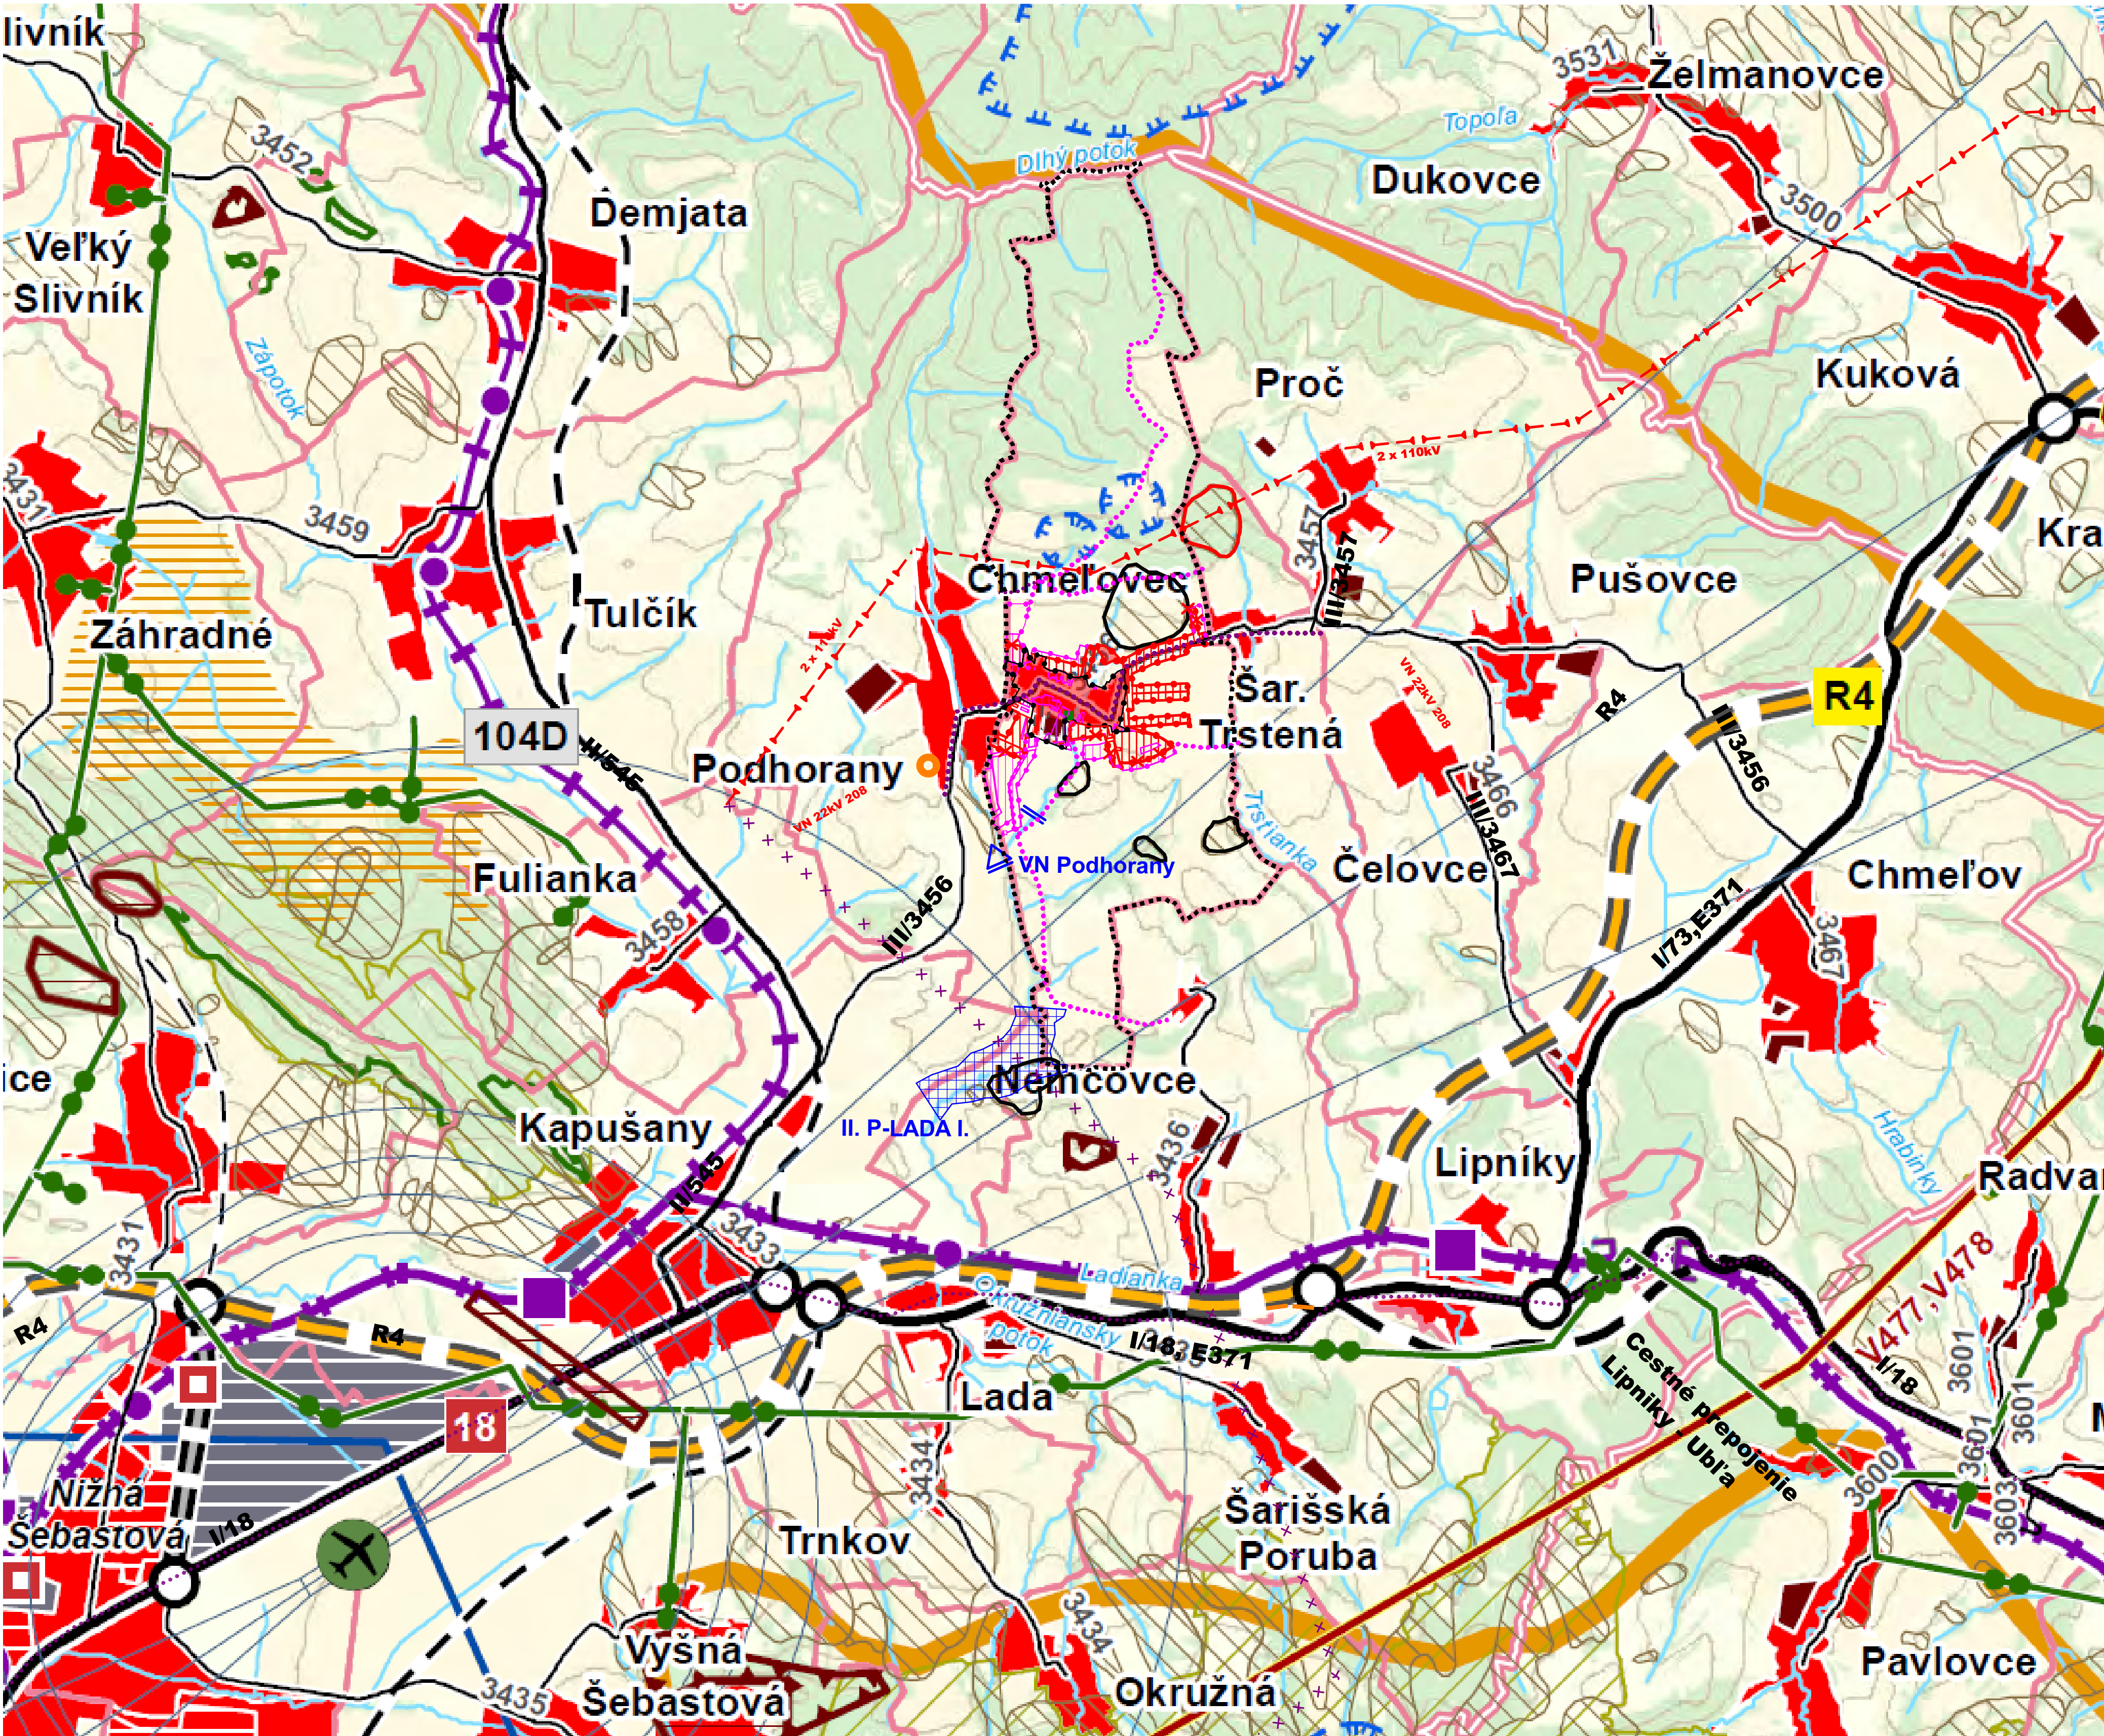


CHMEĽOVEC

ÚZEMNÝ PLÁN OBCE - ZaD č.1 - návrh

M = 1 : 25 000

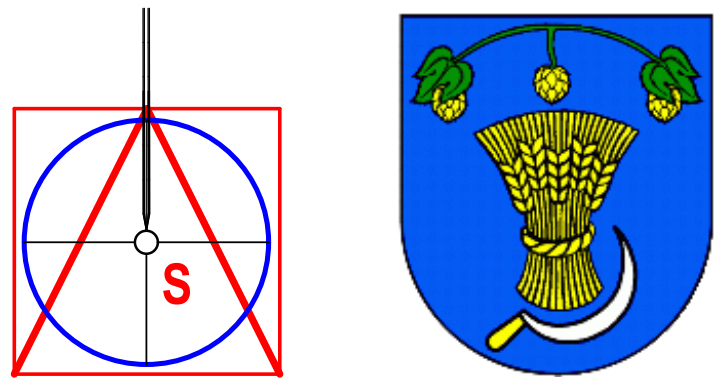

STAV	NÁVRH	VÝHLAD
	Hranica zastavaného územia	
	Hranica zastavaného územia - ZaD č. 1	
	Plocha rodinných domov	
	Plocha rodinných domov ZaD č. 1	
	Zrušené	
	Plocha výroby, skladov	
	Katastrálna hranica	
	Hranica riešeného územia	
	Privádzač na rýchlostnú cestu	
	Rýchlostná cesta	
	Cesta 1. triedy	
	Cesta 2. triedy	
	Cesta 3. triedy	
	Železničné trate	
	Železničná stanica	
	Letisko	
	Cykloturistická trasa	
	Toky	
	Podzemný vodný zdroj	
	Vodajem	
	Ochranné pásmo zdrojov pitných vôd 2. stupňa	
	Hlavné skupinovú prevádzku pitnej vody	
	Polder	
	Čistiareň odpadových vôd	
	Skupinový kanalizačný zberač	
	Plynovod VTL	
	Plynovod STL	
	Regulačné stanice plynu	
	Elektrické vedenie VVN 400kV	
	Elektrické vedenie VVN 2x110kV	
	Elektrické vedenie VN 22kV	
	Elektrické stanice VVN	
	Chránené ložiskové územia, dobývacie priestory (CHLU)	
	Dobývacie priestory	
	Maloplošne chránené územie	
	Chránené vtáčie územie (CHVÚ)	
	Biocentrá nadregionálneho významu	
	Biocentrá regionálneho významu	
	Biokoridory nadregionálneho významu	
	Biokoridory regionálneho významu	
	UEV - Územie európskeho významu (NATURA 2000)	
	Vodná nádrž	
	Prepážka	
	Suchý polder	
	Izoplocha radónového rizika	
	Svahová deformácia - potenciálna	
	Svahová deformácia - aktívna	

Schvaľovacia doložka:
Označenie schvaľovacieho orgánu: Obecné zastupiteľstvo v Chmeľovci
Číslo uznesenia a dátum schválenia:
Číslo VZN obce, ktorým sa vyhlasuje záväzná časť ÚPN O:
Oprávnená osoba: Ján JAKAB - starosta obce

OBJEDNÁVATEĽ	Obec Chmeľovec	SPRACOVATEĽ	
HLAVNÝ RIEŠITEĽ	Ing. arch. Jozef Kužma AA	Invest Leasing s.r.o. Duchnovičovo námestie 1 Prešov 080 01	
OBSAH VÝKRESU	Výkres širších vzťahov	FORMÁT	8 x A4
NÁZOV AKCIE	Územný plán obce Chmeľovec - ZaD č. 1 - návrh	DÁTUM	05. 2021
		MIERKA	1 : 25 000
		ČÍSLO VÝKRESU	1