



CHMEĽOVEC

ÚZEMNÝ PLÁN OBCE - ZaD č. 1 - návrh

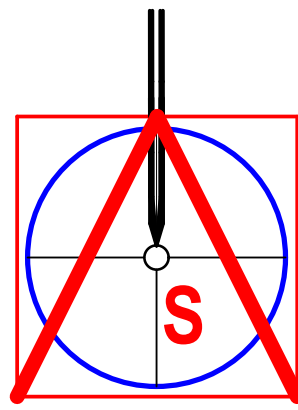

M = 1 : 2 000

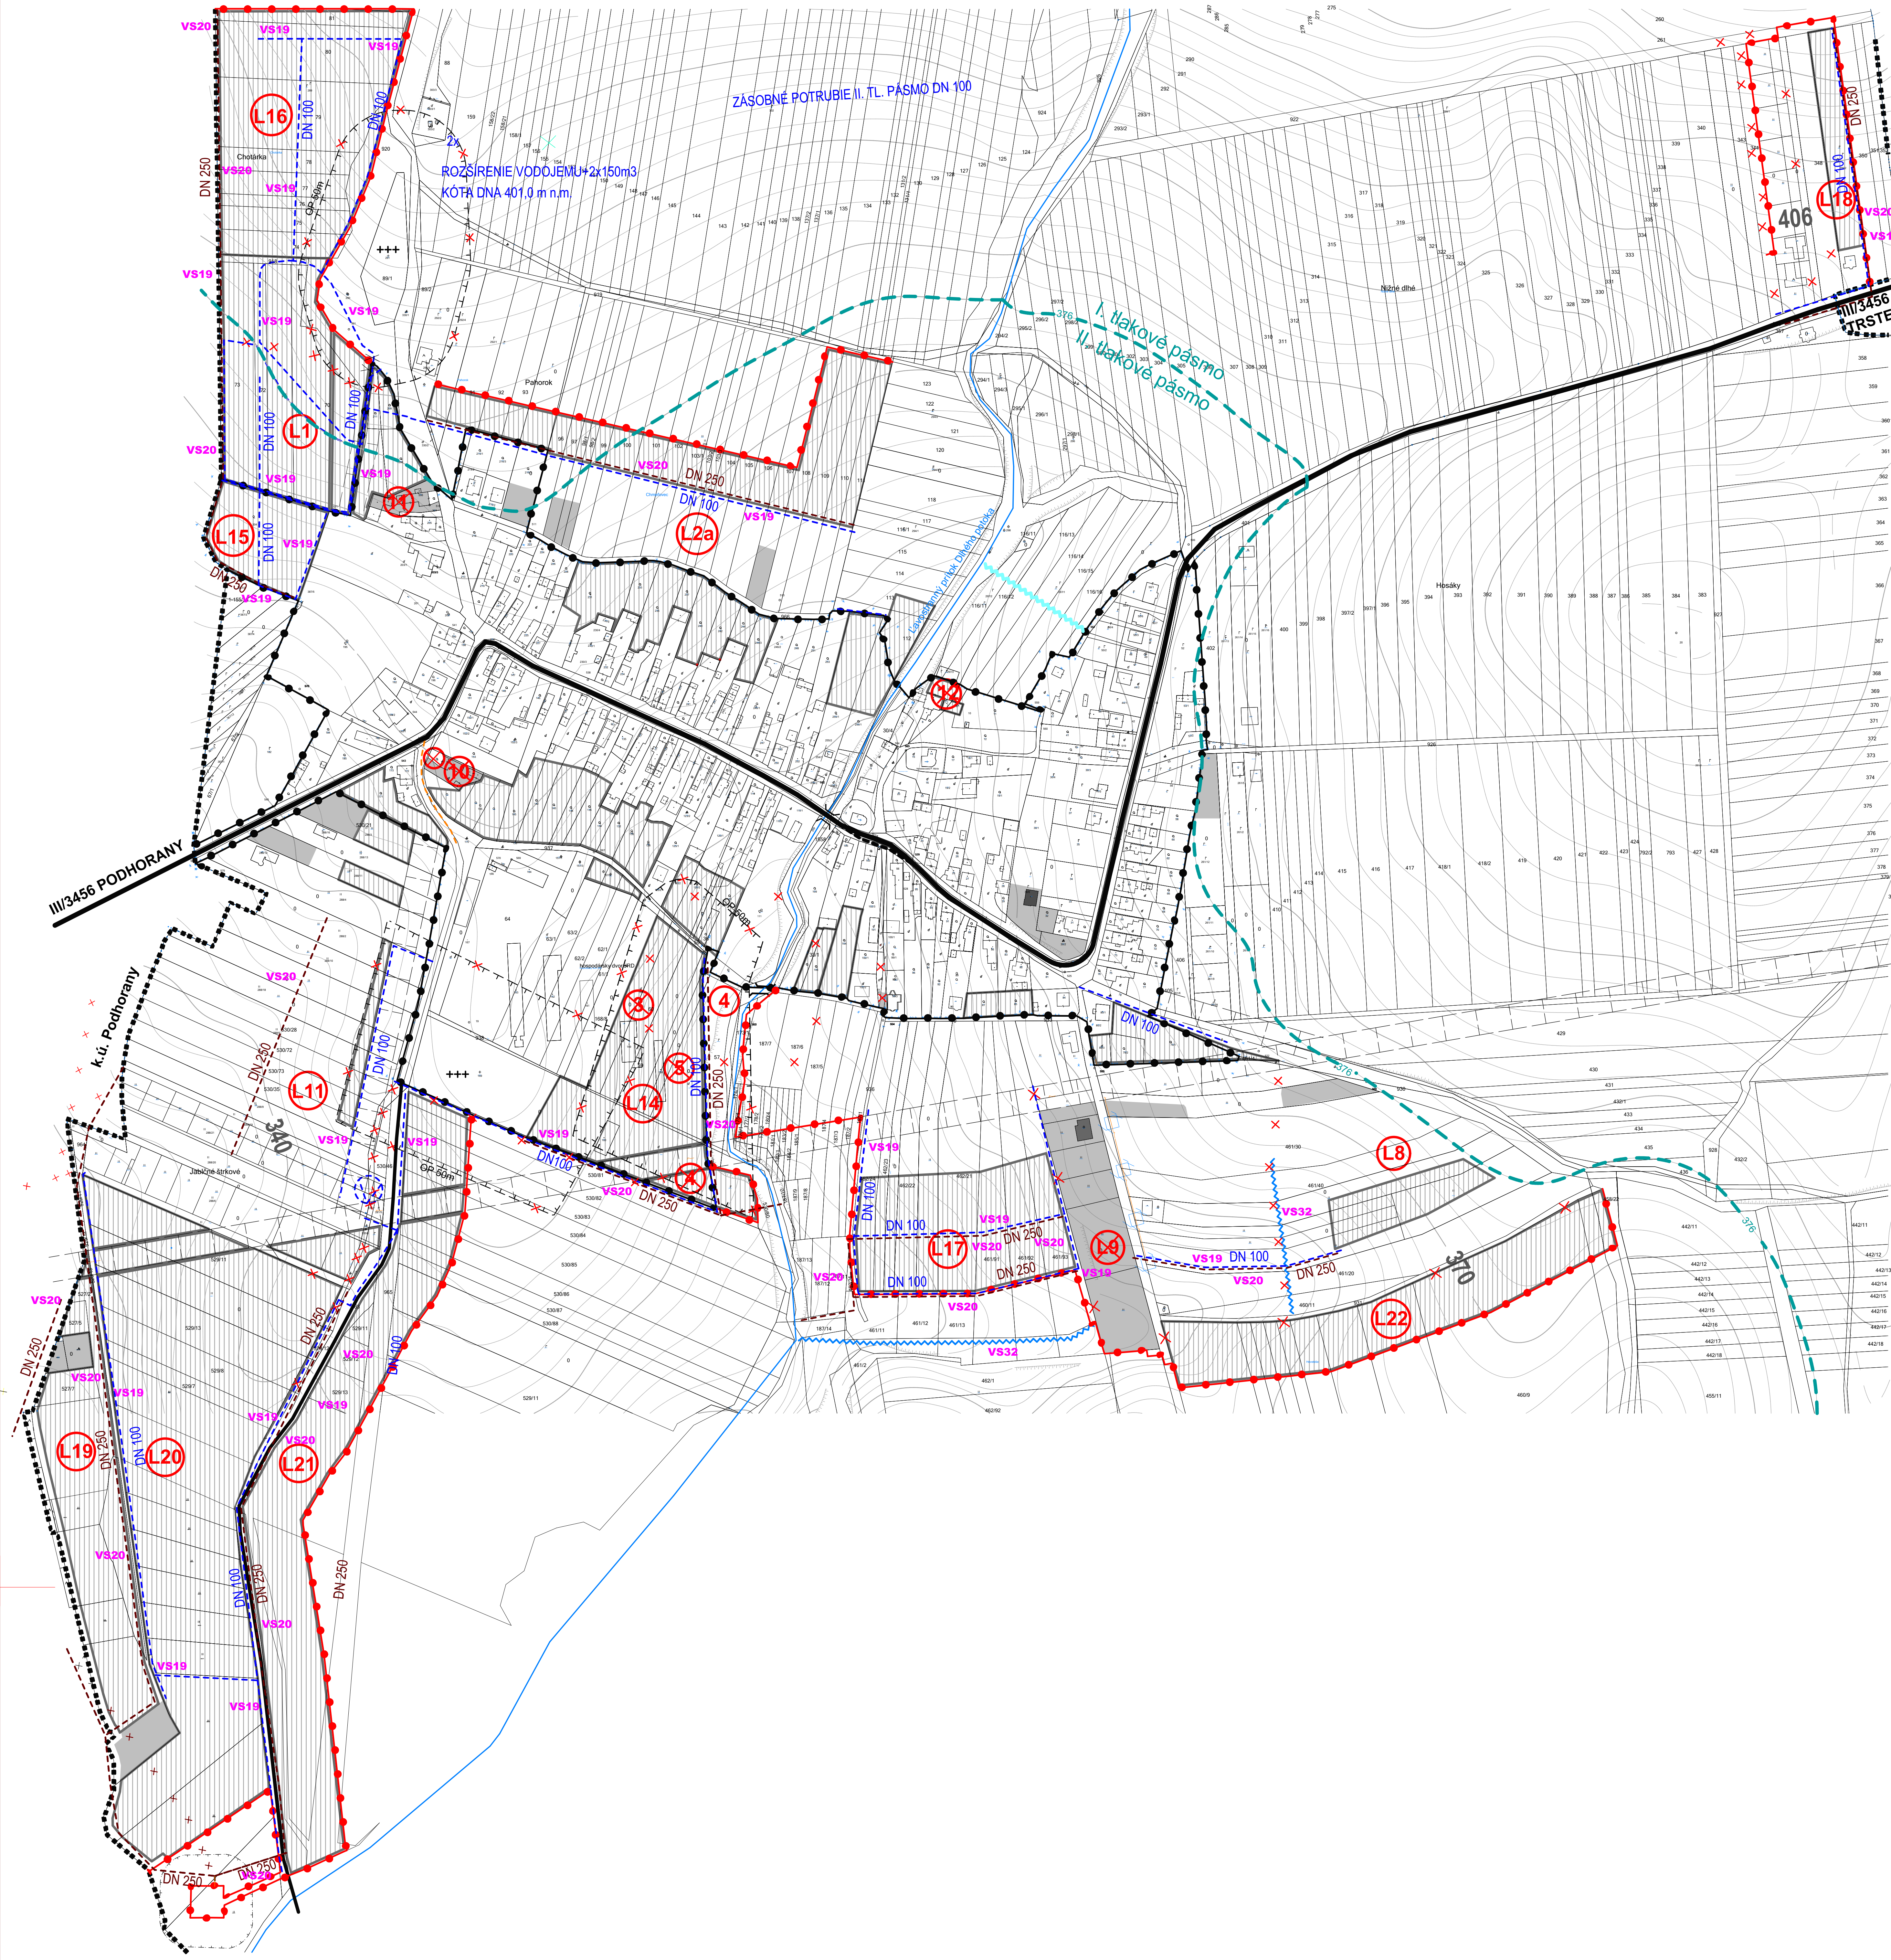

Zoznam verejnoprospešných stavieb
Stavby verejnej občianskej vybavenosti a sociálnej infraštruktúry
VS 1 Dostavba - rozšírenie materskej školy v centrálnej časti obce.
VS 2 Stavba rekonštrukcie budovy starého kultúrneho domu na denný stacionár v západnej časti obce.
VS 3 Stavba rekonštrukcie budovy obecného úradu a zriadenie kancelárie prvého kontaktu.
VS 4 Stavba zhrmažďovacieho priestoru v západnej časti obce.
VS 5 Stavba zdravotného strediska a lekáreň v severnej časti obce.
VS 6 Stavba domu nádeje pri novom cintoríne, v južnej časti obce.
VS 7 Stavba športového areálu v západnej časti obce (ako dostavba a rozšírenie terajších športovísk).
VS 8 Stavba Relaxačno-oddychového areálu s prvkami drobnej architektúry v lokalite Košariská.
Stavby verejnej dopravy a verejného technického vybavenia
Stavby dopravy a dopravných zariadení
VS 9 Stavba úpravy cesty III/3456 (545002) v zastavanej časti na kategóriu B3-MZ 8,5(8)/40, C3 MO 6,5/30, C3 - MOK 3,75/30 a mimo zastavanej časti obce na kategóriu C 7,5/70, vrátane napojení MK a účelových komunikácií ako plošnodotýkajúcich križovatiek.
VS 10 Stavba obojstranných chodníkov pozdĺž cesty III/3456 (545002) vrátane odvodnenia.
VS 11 Rekonštrukcia mosta nad ľavostranným prítokom Dlhého potoka na ceste III/3456 (545002) na navrhované parametre tejto cesty.
VS 12 Rekonštrukcia existujúcich miestnych komunikácií na kategóriu C3-MO 4,25/30, C3-MO 7,5/40, s cieľom odstránenia existujúcich dopravných závad vrátane rekonštrukcie a dohadzovania minimálne jednostranných chodníkov a normových napojení na nadradené komunikácie.
VS 13 Stavba mosta nad bezmenným potokom v južnej časti obce, za Farskou evanjelickou záhradou.
VS 14 Stavba mosta nad bezmenným potokom v severnej časti obce, v lokalite navrhovaného občianskeho vybavenia.
VS 15 Stavby nových miestnych komunikácií v lokalitách novej bytovej výstavby v kategórii C3-MO 7,5/40, C3 - MO 6,5/30.
VS 16 Stavba účelovej komunikácie severným smerom od centra obce, smerom po navrhovaný Relaxačno-oddychový priestor v kategórii C3 - MOK 3,75/30, dl. cca 250 m s obrátiskom.
VS 17 Stavby verejného parkoviska P4-P4 P2 - P5, P, P9, P11 a P13.
VS 18 Stavby dvoch cykloturistických trás - jednu na severe do obce Proč, tri na východe do obce Saríšská Trstená, jednu na juhu smerom do obce Nemcevo a dve západným smerom do obce Podhorany.
Stavby vodného hospodárstva
VS 19 Stavby rozšírenia verejného vodovodu a preložka časti existujúceho výtláčného vodovodného potrubia DN 100.
VS 20 Stavby verejnej gravitačnej kanalizácie.
VS 21 Stavba vodojemu.
VS 22 Stavba COV.
Stavby energetiky a energetických zariadení
VS 23 Stavba novej trafostanice TS 3 a nových TS 4 - TS 8 a VN pripojok.
VS 24 Stavby tras NN vedenia káblových rozvodov v zemi s napojením z existujúcich a nových zdrojov elektrickej energie.
VS 25 Stavby verejného osvetlenia v nových obytných, športových a rekreačných lokalitách.
VS 26 Stavby rozšírenia STL plynovodov.
Stavby telekomunikácií
VS 27 Stavby pripojných metalických a optických káblov pre jednotlivé lokality v súbehu s trasami vedení sekundárnej NN siete v obci.
Stavby v oblasti ochrany a tvorby životného prostredia
VS 28 Stavby regulácie a úpravy ľavostranného prílohu Dlhého potoka na ochranu už existujúcej a navrhovanej výstavby.
VS 29 Stavby na umiestnenie ochrany pred povrchovými vodami nad navrhovanou lokalitou L2a, L2b a L3.
VS 30 Stavba kompostoviska v južnej časti obce (v. č. 2).
VS 31 Stavba zberného dvora odpadov východne od pôvodného hospodárskeho dvora.
VS 32 Stavba odvodňovacieho rigolu v južnej časti obce.

STAV	NÁVRH	VÝHLAD	
.....			KATASTRÁLNA HRANICA
●-●-●-●-●	●-●-●-●-●		HRANICA ZASTAVANÉHO ÚZEMIA OBCE
■	■		PLOCHA RODINNÝCH DOMOV
—	—		VODNÉ TOKY A PLOCHY
~	~		ODVODŇOVACÍ RIGOL
—	—		CESTA III. TRIEDY
—	—		VODOVOD
—	—		SPLAŠKOVÁ KANALIZÁCIA
—	—		OCHRANNÉ PÁSMA
—	×		ZRUŠENÉ

Schvaľovacia doložka:
Označenie schvaľovacieho orgánu: Obecné zastupiteľstvo v Chmeľovci
Číslo uznesenia a dátum schválenia:
Číslo VZN, ktorým sa vyhlásuje záväzná časť ÚPN obce:
Opätovný návrh: Ján Jalaň - starosta obce:

Poznámka:
Posun kóty dna vododjemu v severnej časti obce na kótu 449 m n.m. (v.č. 2)

Stav:
1 - Obecný úrad, 2 - Základná škola, materská škola, 3 - Futbalové ihrisko, 4 - Starý kultúrny dom, 5 - Pohostinstvo, predajňa rozličného tovaru, 6 - Kľzisko, 7 - Asfaltové ihrisko, 8 - Evanjelický kostol - NKP, 9 - Rímskokatolícky kostol Na nebo vzatla Panny Márie, 10 - Výroba zámkovdej dielžeby, 11 - Stofárstvo, 12 - Nový cintorín, 13 - Starý cintorín, 14 - Vodojem, 15 - Evanjelická fara augsburského vyznania

NÁVRH:
1 - Zhrmažďovaci priestor, 2 - Areál remesielnej výroby a skladového hospodárstva, 3 - Výrobné a opravárenské služby, 4 - Zberný dvor, 5 - Výrobný areál, 6 - Rekreačný areál pri športovom areáli, 7 - Športový areál, 8 - Denný stacionár, 9 - Rozšíreniematerskej školy, 10 - Nevýrobné služby - Centrum juh, 11 - Nevýrobné služby - Centrum sever, 12 - Nevýrobné služby - Centrum východ, 13 - Dom nádeje, 14 - Lekáreň, 15 - Zdravotné stredisko, 16 - Nevýrobné služby sever, 17 - Maloobchodné zariadenia, L1 - L8, L9, L10, L11, L12 - Lokality rodinných domov, L2 - Lokality bytových domov

OBJEDNÁVATEL:	Obec Chmeľovec	SPRACOVNÍK:	Invest Leasing s.r.o. Duchnovičovo námestie 1 Prešov 080 01
HLAVNÝ NÁRŠTEĽ:	Ing. arch. Jozef Kužma AA	FORMÁT:	16 x A4
OBSAH VÝKRESU:	Výkres riešenia verejného technického vybavenia - vodné hospodárstvo	DÁTUM:	05.2021
NÁZOV AKCIE:	Územný plán obce Chmeľovec - ZaD č. 1 - návrh	WERKA:	1 : 2 000
		ČÍSLO VÝKRESU:	5