



CHMEĽOVEC

ÚZEMNÝ PLÁN OBCE

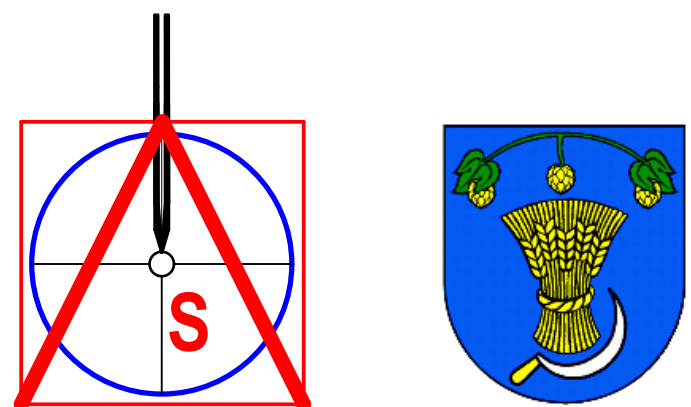

M = 1 : 2 000

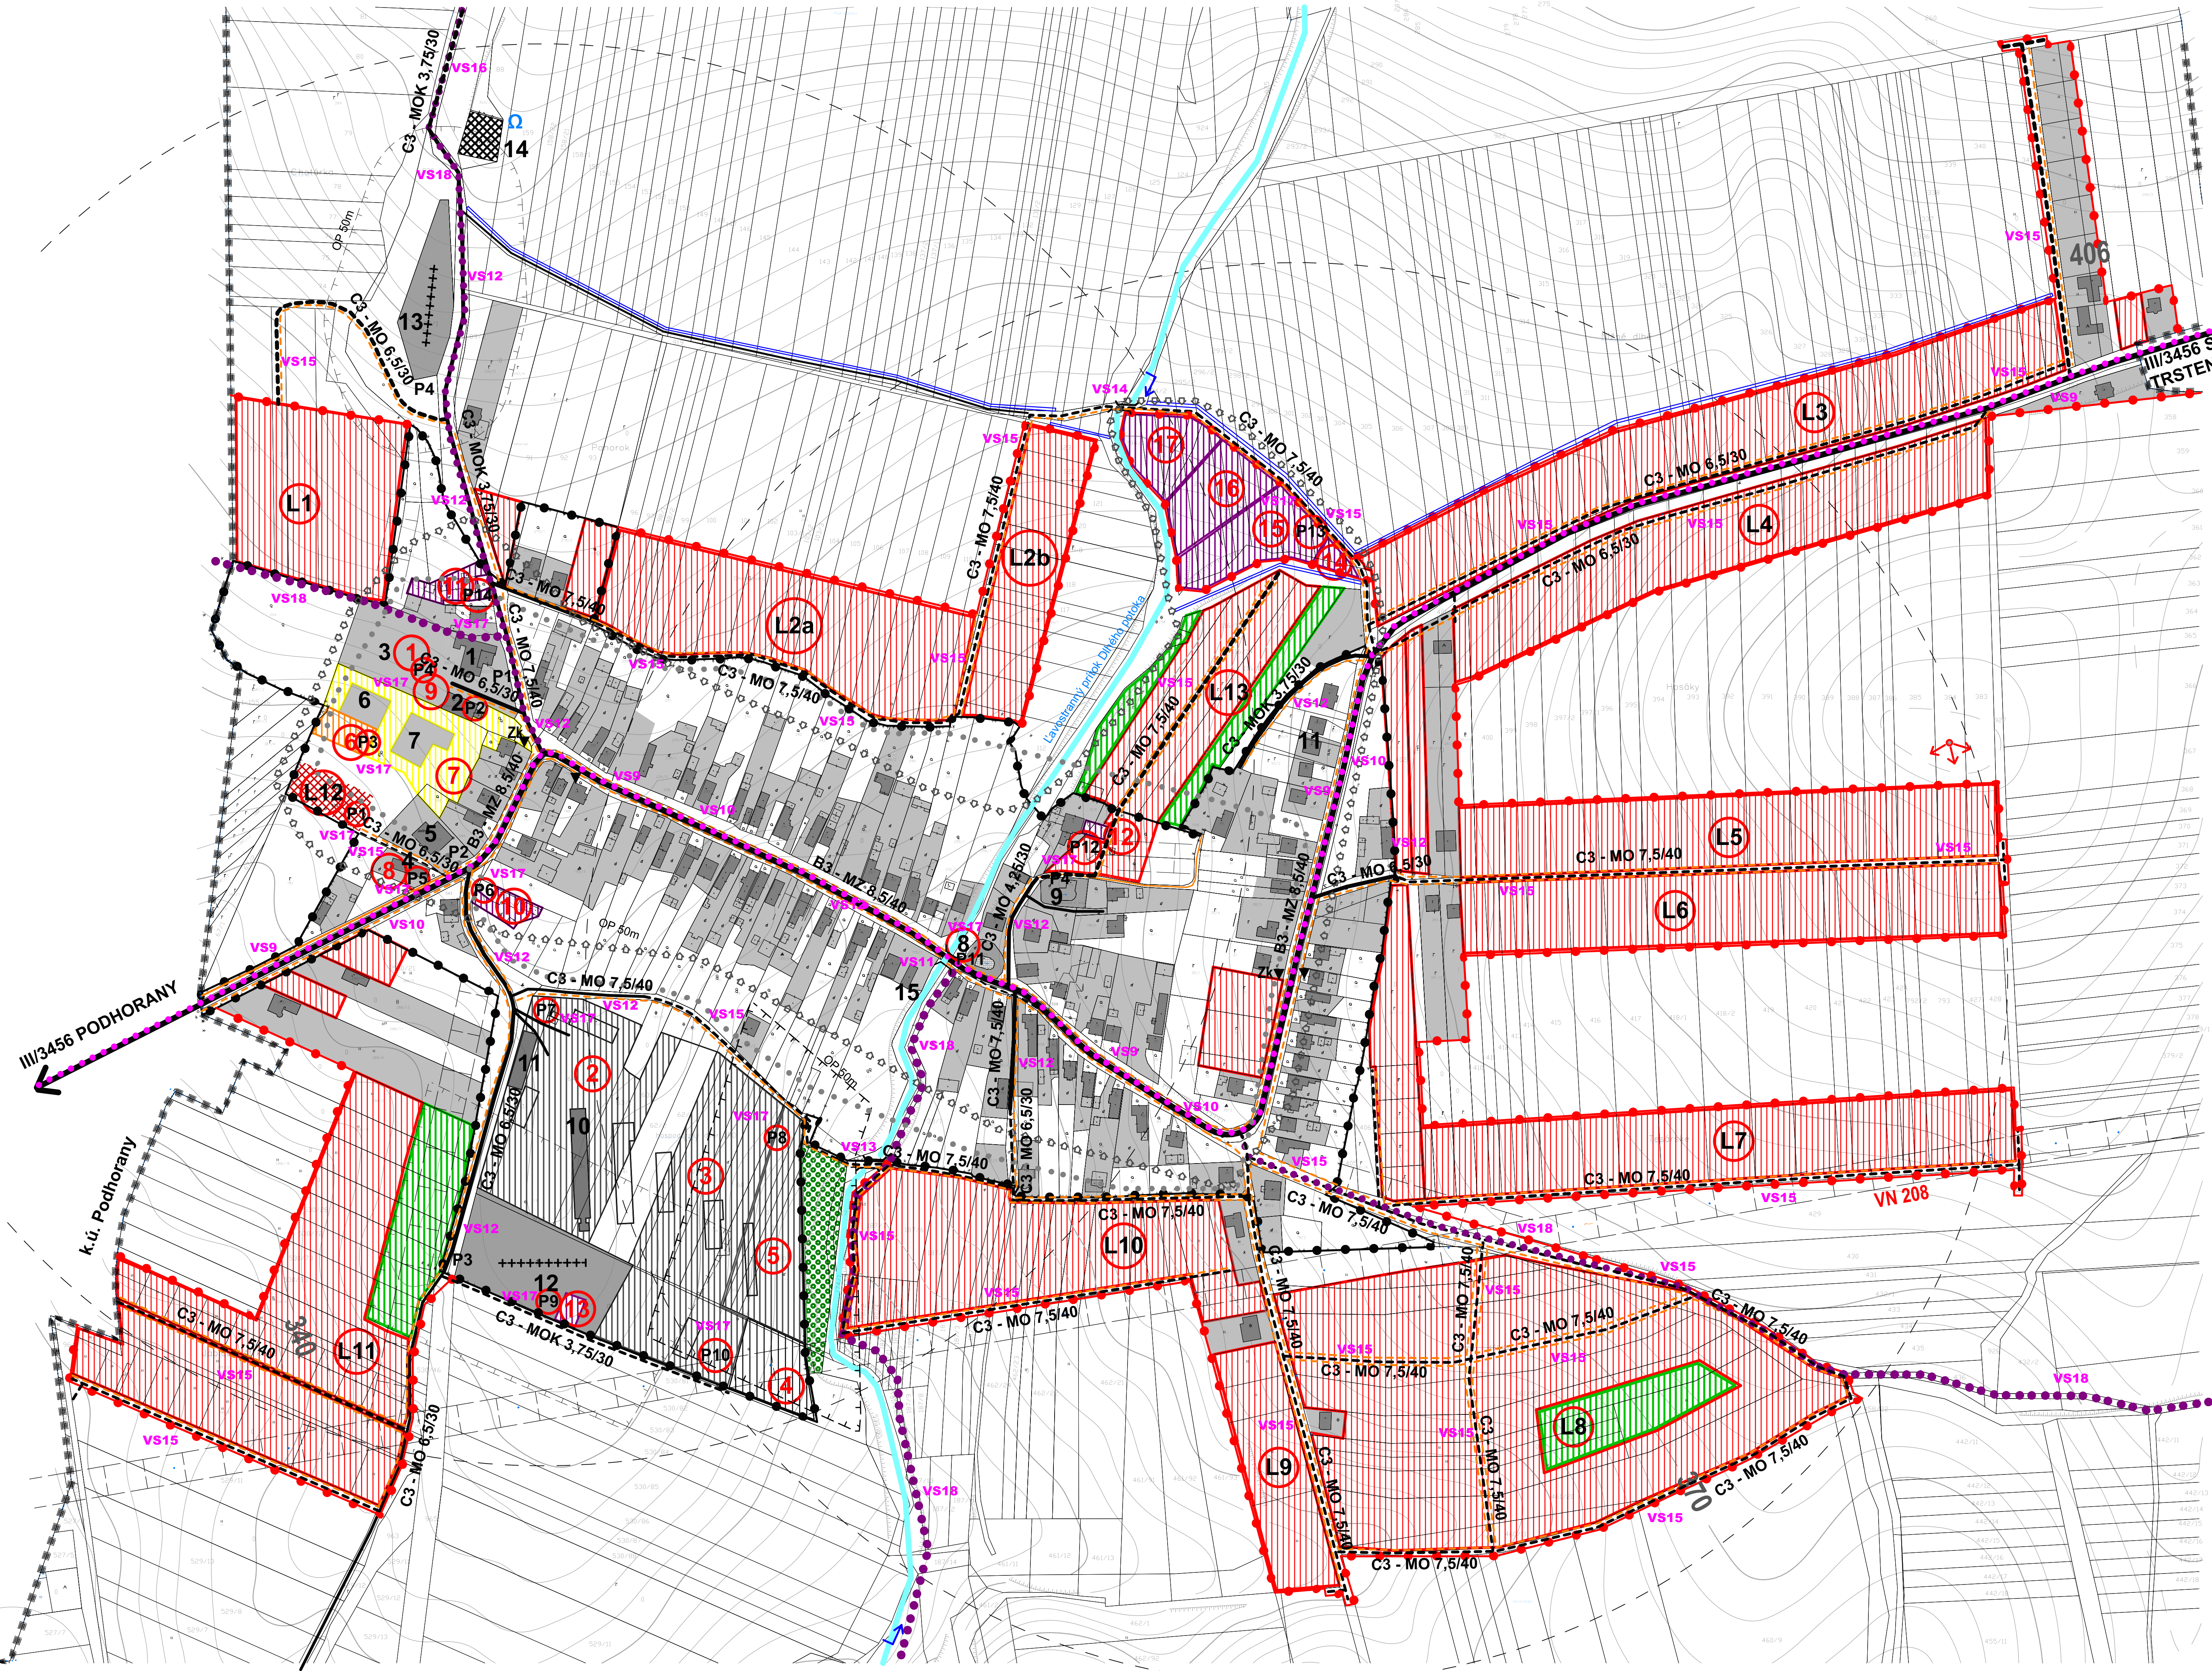

| LEGENDA: |       |        |                                     |  |                                                |
|----------|-------|--------|-------------------------------------|--|------------------------------------------------|
| STAV     | NÁVRH | VÝHLAD |                                     |  |                                                |
|          |       |        | KATASTRÁLNA HRANICA                 |  | REGULÁCIA VODNÝCH TOKOV                        |
|          |       |        | HRANICA ZASTAVANÉHO ÚZEMIA OBCE     |  | CESTA III. TRIEDY                              |
|          |       |        | PLOCHA RODINNÝCH DOMOV              |  | MIESTNA KOMUNIKÁCIA                            |
|          |       |        | PLOCHA BYTOVÝCH DOMOV               |  | VÝZNAMNÁ ÚČELOVÁ KOMUNIKÁCIA                   |
|          |       |        | PLOCHA OBČIANSKEHO VYBAVENIA        |  | PEŠIA PLOCHA, PEŠÍ CHODNÍK                     |
|          |       |        | PLOCHA CESTOVNÉHO RUCHU A REKREÁCIE |  | CYKLISTICKÁ A TURISTICKÁ TRASA                 |
|          |       |        | PLOCHA ŠPORTU                       |  | PARKOVISKO                                     |
|          |       |        | PLOCHA POĽNOHOSPODÁRSKEJ VÝROBY     |  | AUTOBUSOVÁ ZASTÁVKA KRYTÁ                      |
|          |       |        |                                     |  | DOCHÁDŽKOVÁ VZDIALENOSŤ K AUTOBUSOVEJ ZASTÁVKE |
|          |       |        | PLOCHA VÝROBY, SKLADOV              |  | VODOJEM                                        |
|          |       |        | PAMIATKA                            |  | CENTRUM OBCE                                   |
|          |       |        | PLOCHA TECHNICKÉHO VYBAVENIA        |  | OCHRANNÉ PÁSMA                                 |
|          |       |        | ZELEŇ CINTORÍNA                     |  | ZÁCHYTŇNÁ PRIEKOPA                             |
|          |       |        | ZELEŇ IZOLAČNÁ                      |  | ZELEŇ RODINNÝCH DOMOV                          |
|          |       |        | VODNÉ TOKY A PLOCHY                 |  | ARCHEOLOGICKÁ LOKALITA                         |