



CHMEĽOVEC

ÚZEMNÝ PLÁN OBCE

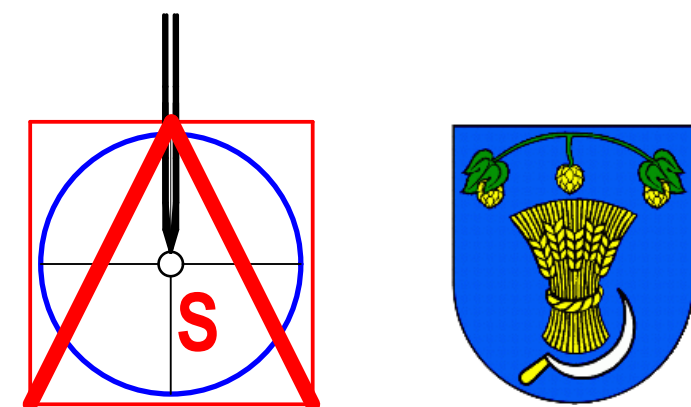

M = 1 : 2 000

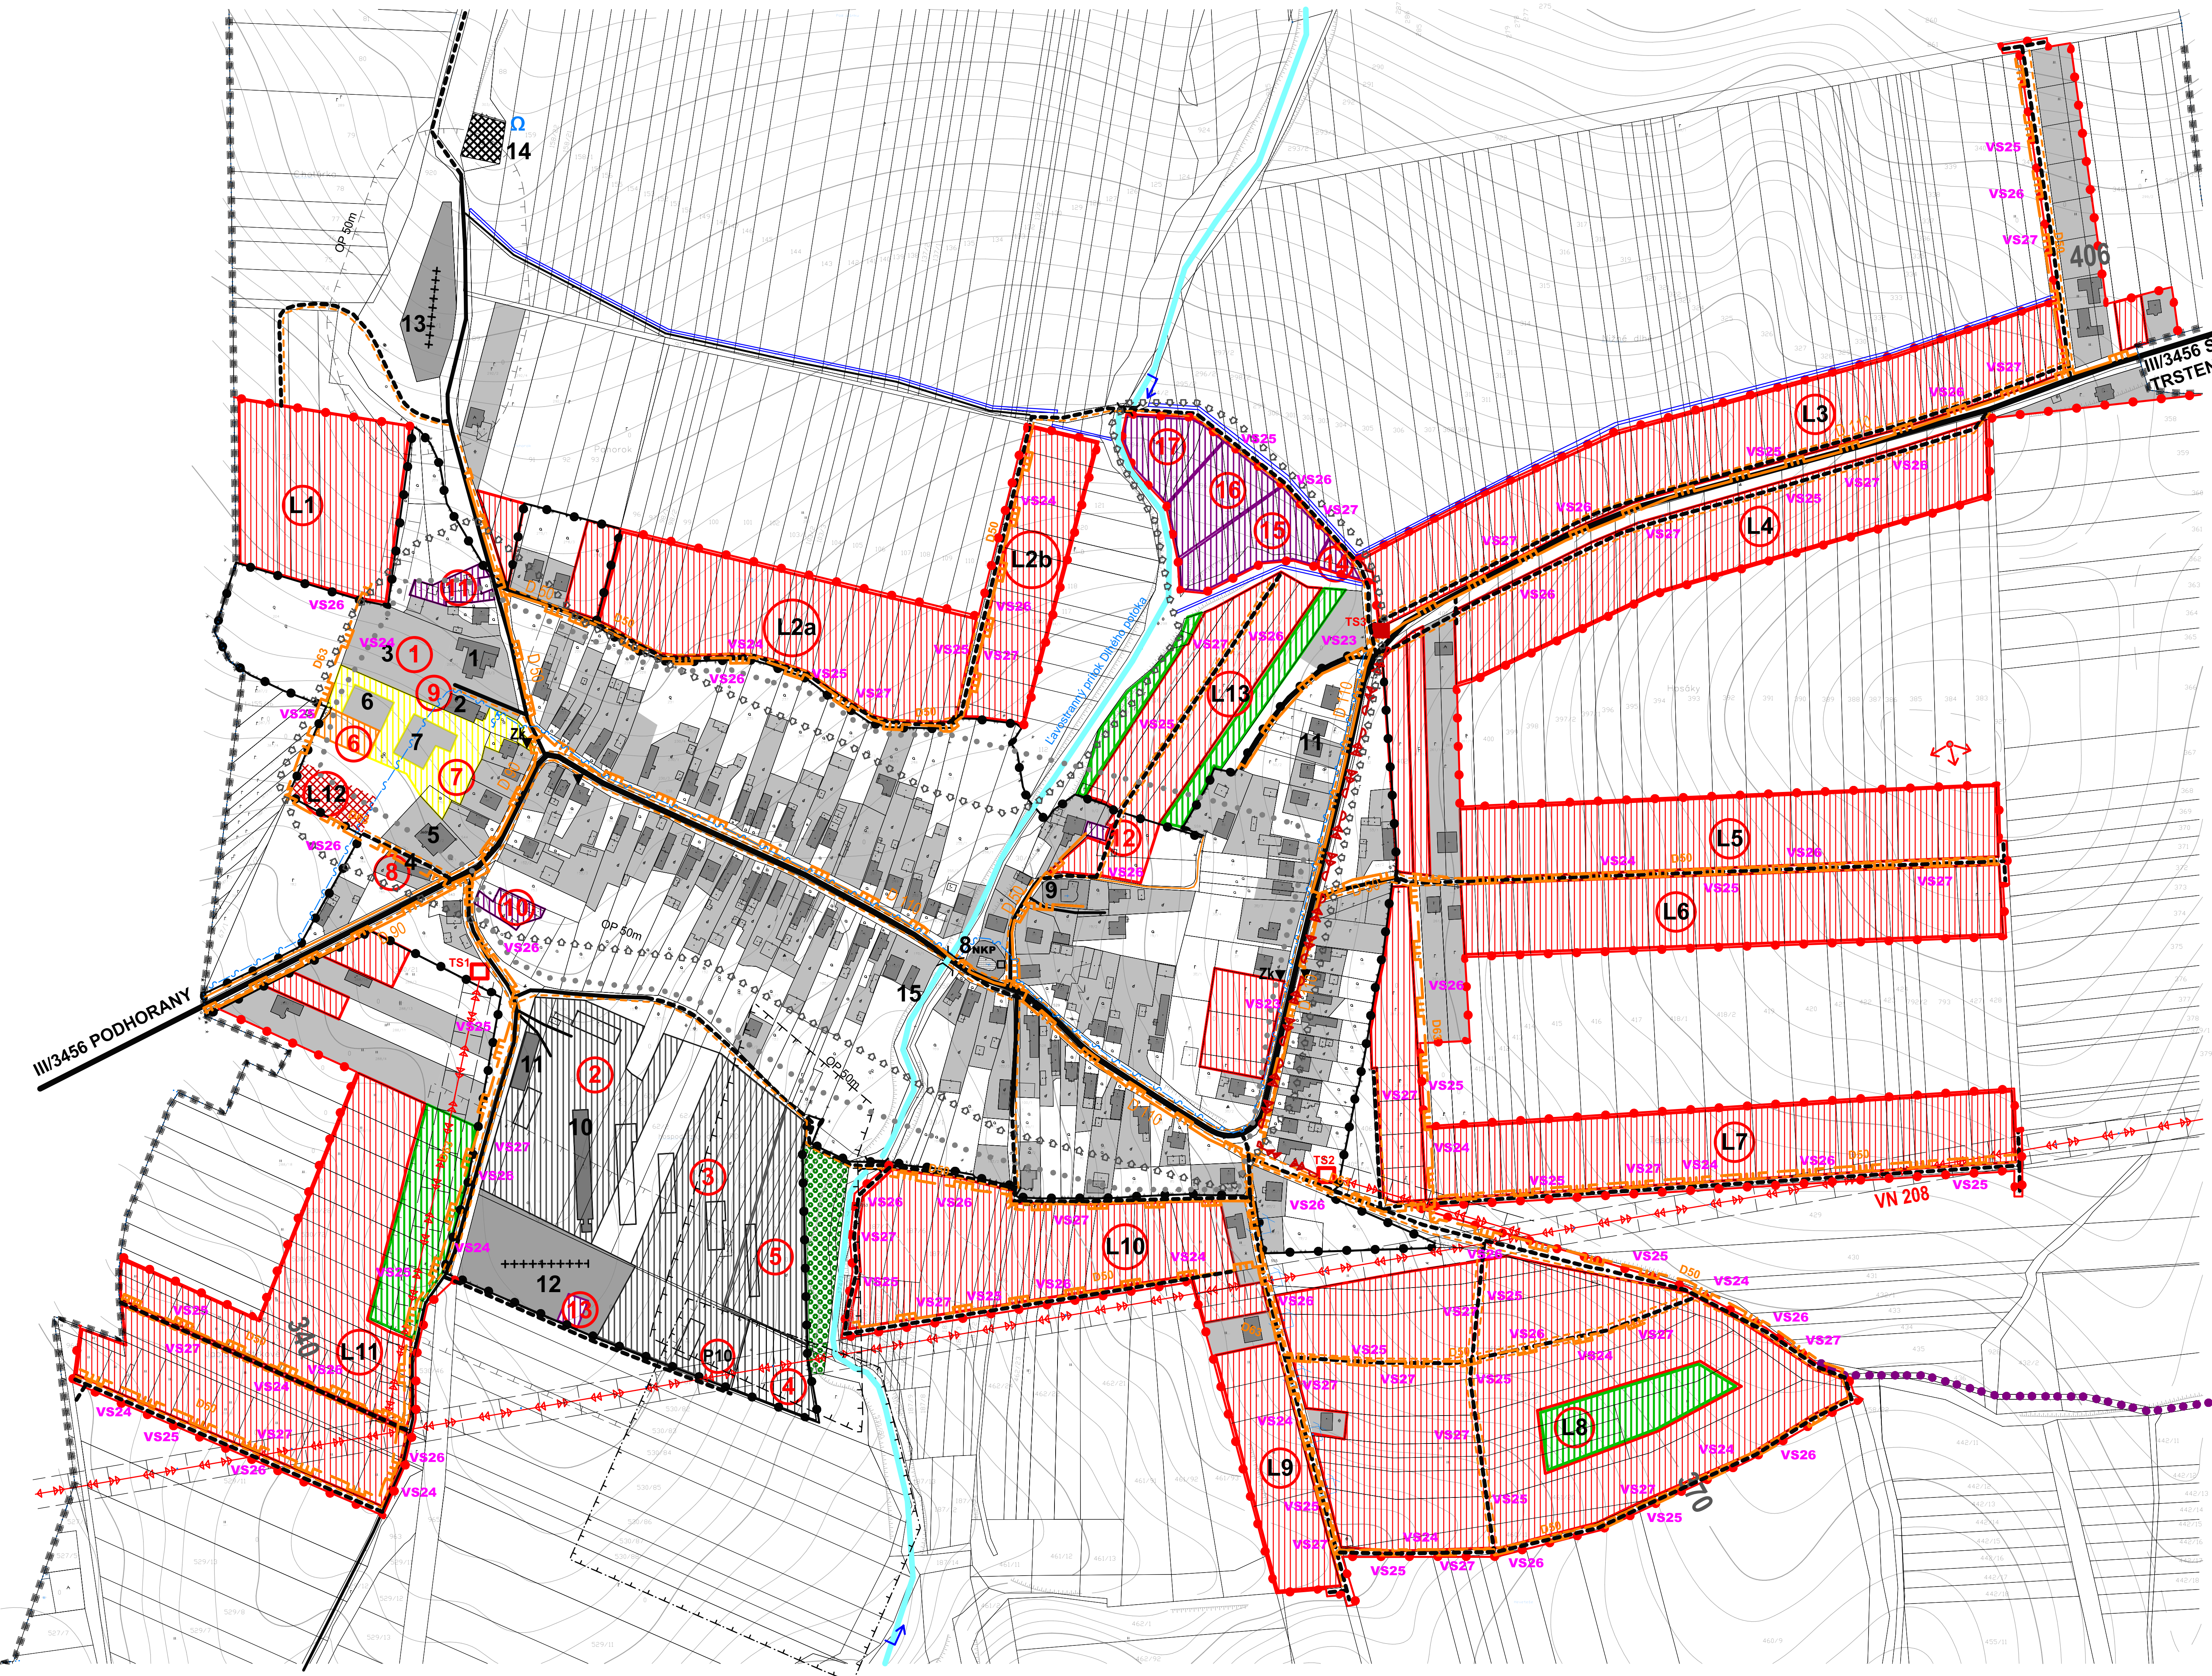


LEGENDA:



STAV



NÁVRH

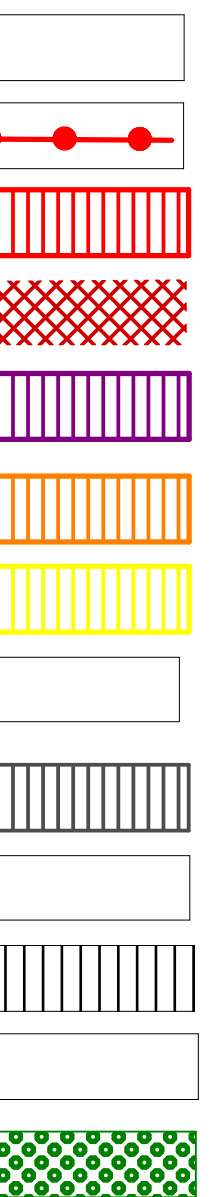

VÝHLAD

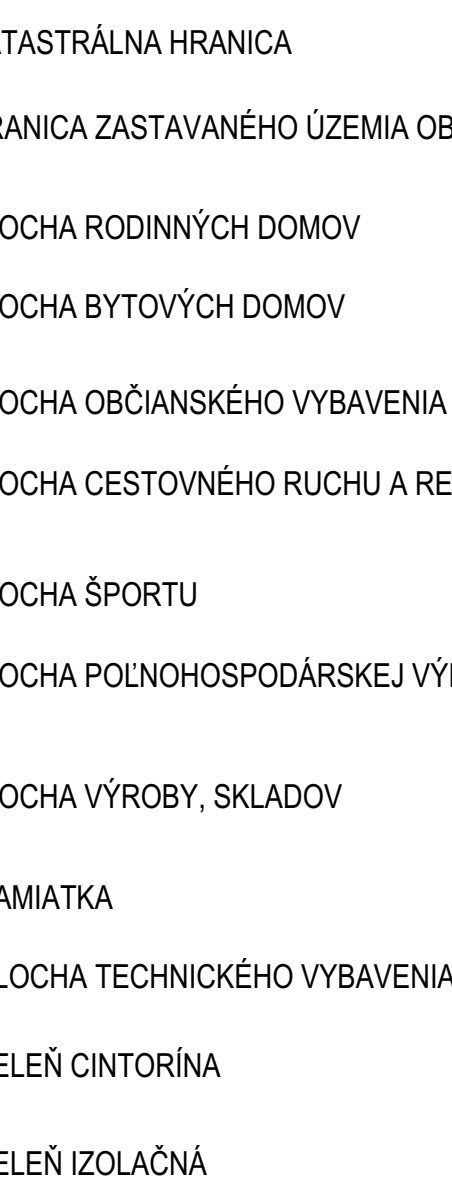 

		VODNÉ TOKY A PLOCHY
		REGULÁCIA VODNÝCH TOKOV
		CESTA III. TRIEDY
		MIESTNA KOMUNIKÁCIA
		VÝZNAMNÁ ÚČELOVÁ KOMUNIKÁCIA
		PEŠIA PLOCHA, PEŠÍ CHODNÍK
		VN VEDENIE VZDUŠNÉ
		VN VEDENIE KÁBELOVÉ VZDUŠNÉ
		TRAFOSTANICA
		STL PLYNOROZVODY
		OCHRANNE PÁSMA
		ZÁCHYTNÁ PRIEKOPA
		SLP VEDENIE V ZEMI
		ZELEŇ RODINNÝCH DOMOV
		CENTRUM OBCE
		ARCHEOLOGICKÁ LOKALITA

Stav:

1 - Obecný úrad, 2 - Základná škola, materská škola, 3 - Futbalové ihrisko, 4 - Starý kultúrny dom, 5 - Pohostiteľstvo, predajňa rozličného tovaru, 6 - Kúpeľňa, 7 - Asfaltové ihrisko, 8 - Evanjelický kostol - NKP, 9 - Rímskokatolícky kostol Na nebo vzšla Panna Mária, 10 - Výroba zámkov, 11 - Stojárstvo, 12 - Nový cintorín, 13 - Starý cintorín, 14 - Vodajem, 15 - Evanjelická fara augsburského vyznania

NÁVRH:

1 - Zhrančovacie priestory, 2 - Areál remesielnej výroby a skladového hospodárstva, 3 - Výrobné a opravárske služby, 4 - Zberný dvor, 5 - Výrobný areál, 6 - Rekreačný areál, 7 - Športový areál, 8 - Denný stacionár, 9 - Rozšírenie materskej školy, 10 - Nevýrobné služby - Centrum juh, 11 - Nevýrobné služby - Centrum sever, 12 - Nevýrobné služby - Centrum východ, 13 - Dom nádeje, 14 - Lekáreň, 15 - Zdravotné stredisko, 16 - Nevýrobné služby sever, 17 - Maloobchodné zariadenia, L1 - L11, L13 - lokalita rodinných domov, L12 - lokalita bytových domov

Zoznam verejnoprospešných stavieb

Stavby verejnej občianskej vybavenosti a sociálnej infraštruktúry

VS 1 Dostavba - rozšírenie materskej školy v centrálnych častiach obce.

VS 2 Stavba rekonštrukcie budovy starého kultúrneho domu na denný stacionár v západnej časti obce.

VS 3 Stavba rekonštrukcie budovy obecného úradu a zariadenie kancelárie prvého kontaktu.

VS 4 Stavba zhrančovacieho priestoru a lekáreň v severnej časti obce.

VS 5 Stavba zdravotného strediska a lekáreň v severnej časti obce.

VS 6 Stavba domu nádeje pri novom cintoríne, v južnej časti obce.

VS 7 Stavba športového areálu v západnej časti obce (ako dostavba a rozšírenie terajších športovísk).

VS 8 Stavba Relaxačno-oddychového areálu s prvkami drobnej architektúry v lokalite Košariska.

Stavby verejnej dopravy a verejného technického vybavenia

VS 9 Stavba úpravy cesty III/3456 (S45002) v zastavanej časti na kategóriu B3- MZ 8,5(8)40, C3 MO 6,5/30, C3 - MOK 3,75/30 a mimo zastavanú časť obce na kategóriu C 7,5/70, vrátane napojení MK a účelových komunikácií ako plynolodných križovatiek.

VS 10 Stavba obojstranných chodníkov pozdĺž cesty III/3456 (S45002) vrátane odvodnenia.

VS 11 Rekonštrukcia mosta nad ľavostranným prítokom Dlhého potoka na ceste III/3456 (S45002) na navrhované parametre tejto cesty.

VS 12 Rekonštrukcia jestvujúcich miestnych komunikácií na kategóriu C3-MO 4,25/30, C3-MO 7,5/40, s cieľom odstránenia jestvujúcich dopravných závad vrátane rekonštrukcie a dobudovania minimálne jednostranných chodníkov a normových napojení na nadradené komunikácie.

VS 13 Stavba mosta nad bezmenným potokom v južnej časti obce, za Farskou evanjelickou záhradou.

VS 14 Stavba mosta nad bezmenným potokom v severnej časti obce, v lokalite navrhovaného občianskeho vybavenia.

VS 15 Stavby nových miestnych komunikácií v lokalitách novej bytovej výstavby v kategórii C3-MO 7,5/40, C3 - MO 6,5/30.

VS 16 Stavba účelovej komunikácie severným smerom od centra obce, smerom po navrhovaný Relaxačno-oddychový priestor v kategórii C3 - MOK 3,75/30, dl. cca 250 m s obrátiskom.

VS 17 Stavby verejného parkoviska P1-P14.

VS 18 Stavby dvoch cykloturistických trás - jednu na severe do obce Prád, tri na východe do obce Šarišská Trstená, jednu na juhu smerom do obce Nemcovce a dve západným smerom do obce Podhorany.

Stavby vodného hospodárstva

VS 19 Stavby rozšírenia verejného vodovodu.

VS 20 Stavby verejnej gravitačnej kanalizácie.

VS 21 Stavba vodojemu.

VS 22 Stavba ČOV.

Stavby energetiky a energetických zariadení

VS 23 Stavba novej trafostanice TS 3 a VN prípojok.

VS 24 Stavby trasy NN vedenia káblových rozvodov v zemi s napojením z jestvujúcich a nových zdrojov elektrickej energie.

VS 25 Stavby verejného osvetlenia v nových bytových, športových a rekreačných lokalitách.

Stavby telekomunikácií

VS 27 Stavby prípojok metalických a optických káblov pre jednotlivé lokality v súbehu s trasami vedení sekundárnej NN siete v obci.

Stavby v oblasti ochrany a tvorby životného prostredia

VS 28 Stavby regulácie a úpravy ľavostranného prítoku Dlhého potoka na ochranu už existujúcej a navrhovanej výstavby.

VS 29 Stavby na umiestnenie ochrany pred povrchovými vodami nad navrhovanou lokalitou L2 a L3.

VS 30 Stavba kompostoviska v južnej časti obce.

VS 31 Stavba zberného dvora odpadov na pôvodnom hospodárskom dvore.

Schvaľovacia doložka:	
Označenie schvaľovacieho orgánu: Obecne zastupiteľstvo v Chmeľovci	
Číslo uznesenia a dátum schválenia:	
Číslo VZN, ktorým sa vyhlasuje záväzná časť ÚPN obce:	
Oprávnená osoba: Ján Jakub - starosta obce:	

OBJEDNÁVATEL:	Obec Chmeľovec	SPRACOVATEL:	Enviro s.r.o.
HLAVNÝ REŠITEĽ:	Ing. arch. Václav Hochmuth AA		Enviro s.r.o.
OBSAH VÝKRESU:	Výkres riešenia verejného technického vybavenia - energetika	FORMÁT:	16 x A4
NAZOV AKCIE:	Územný plán obce Chmeľovec - návrh	DÁTUM:	10. 2016
		MIERKA:	1 : 2 000
		ČÍSLO VÝKRESU:	6