



CHMEĽOVEC

ÚZEMNÝ PLÁN OBCE

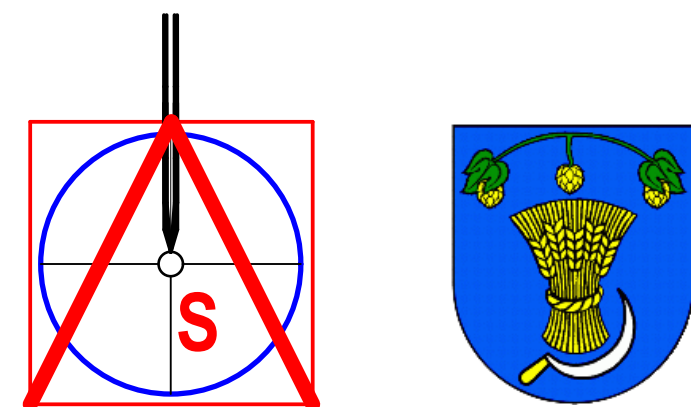

M = 1 : 2 000

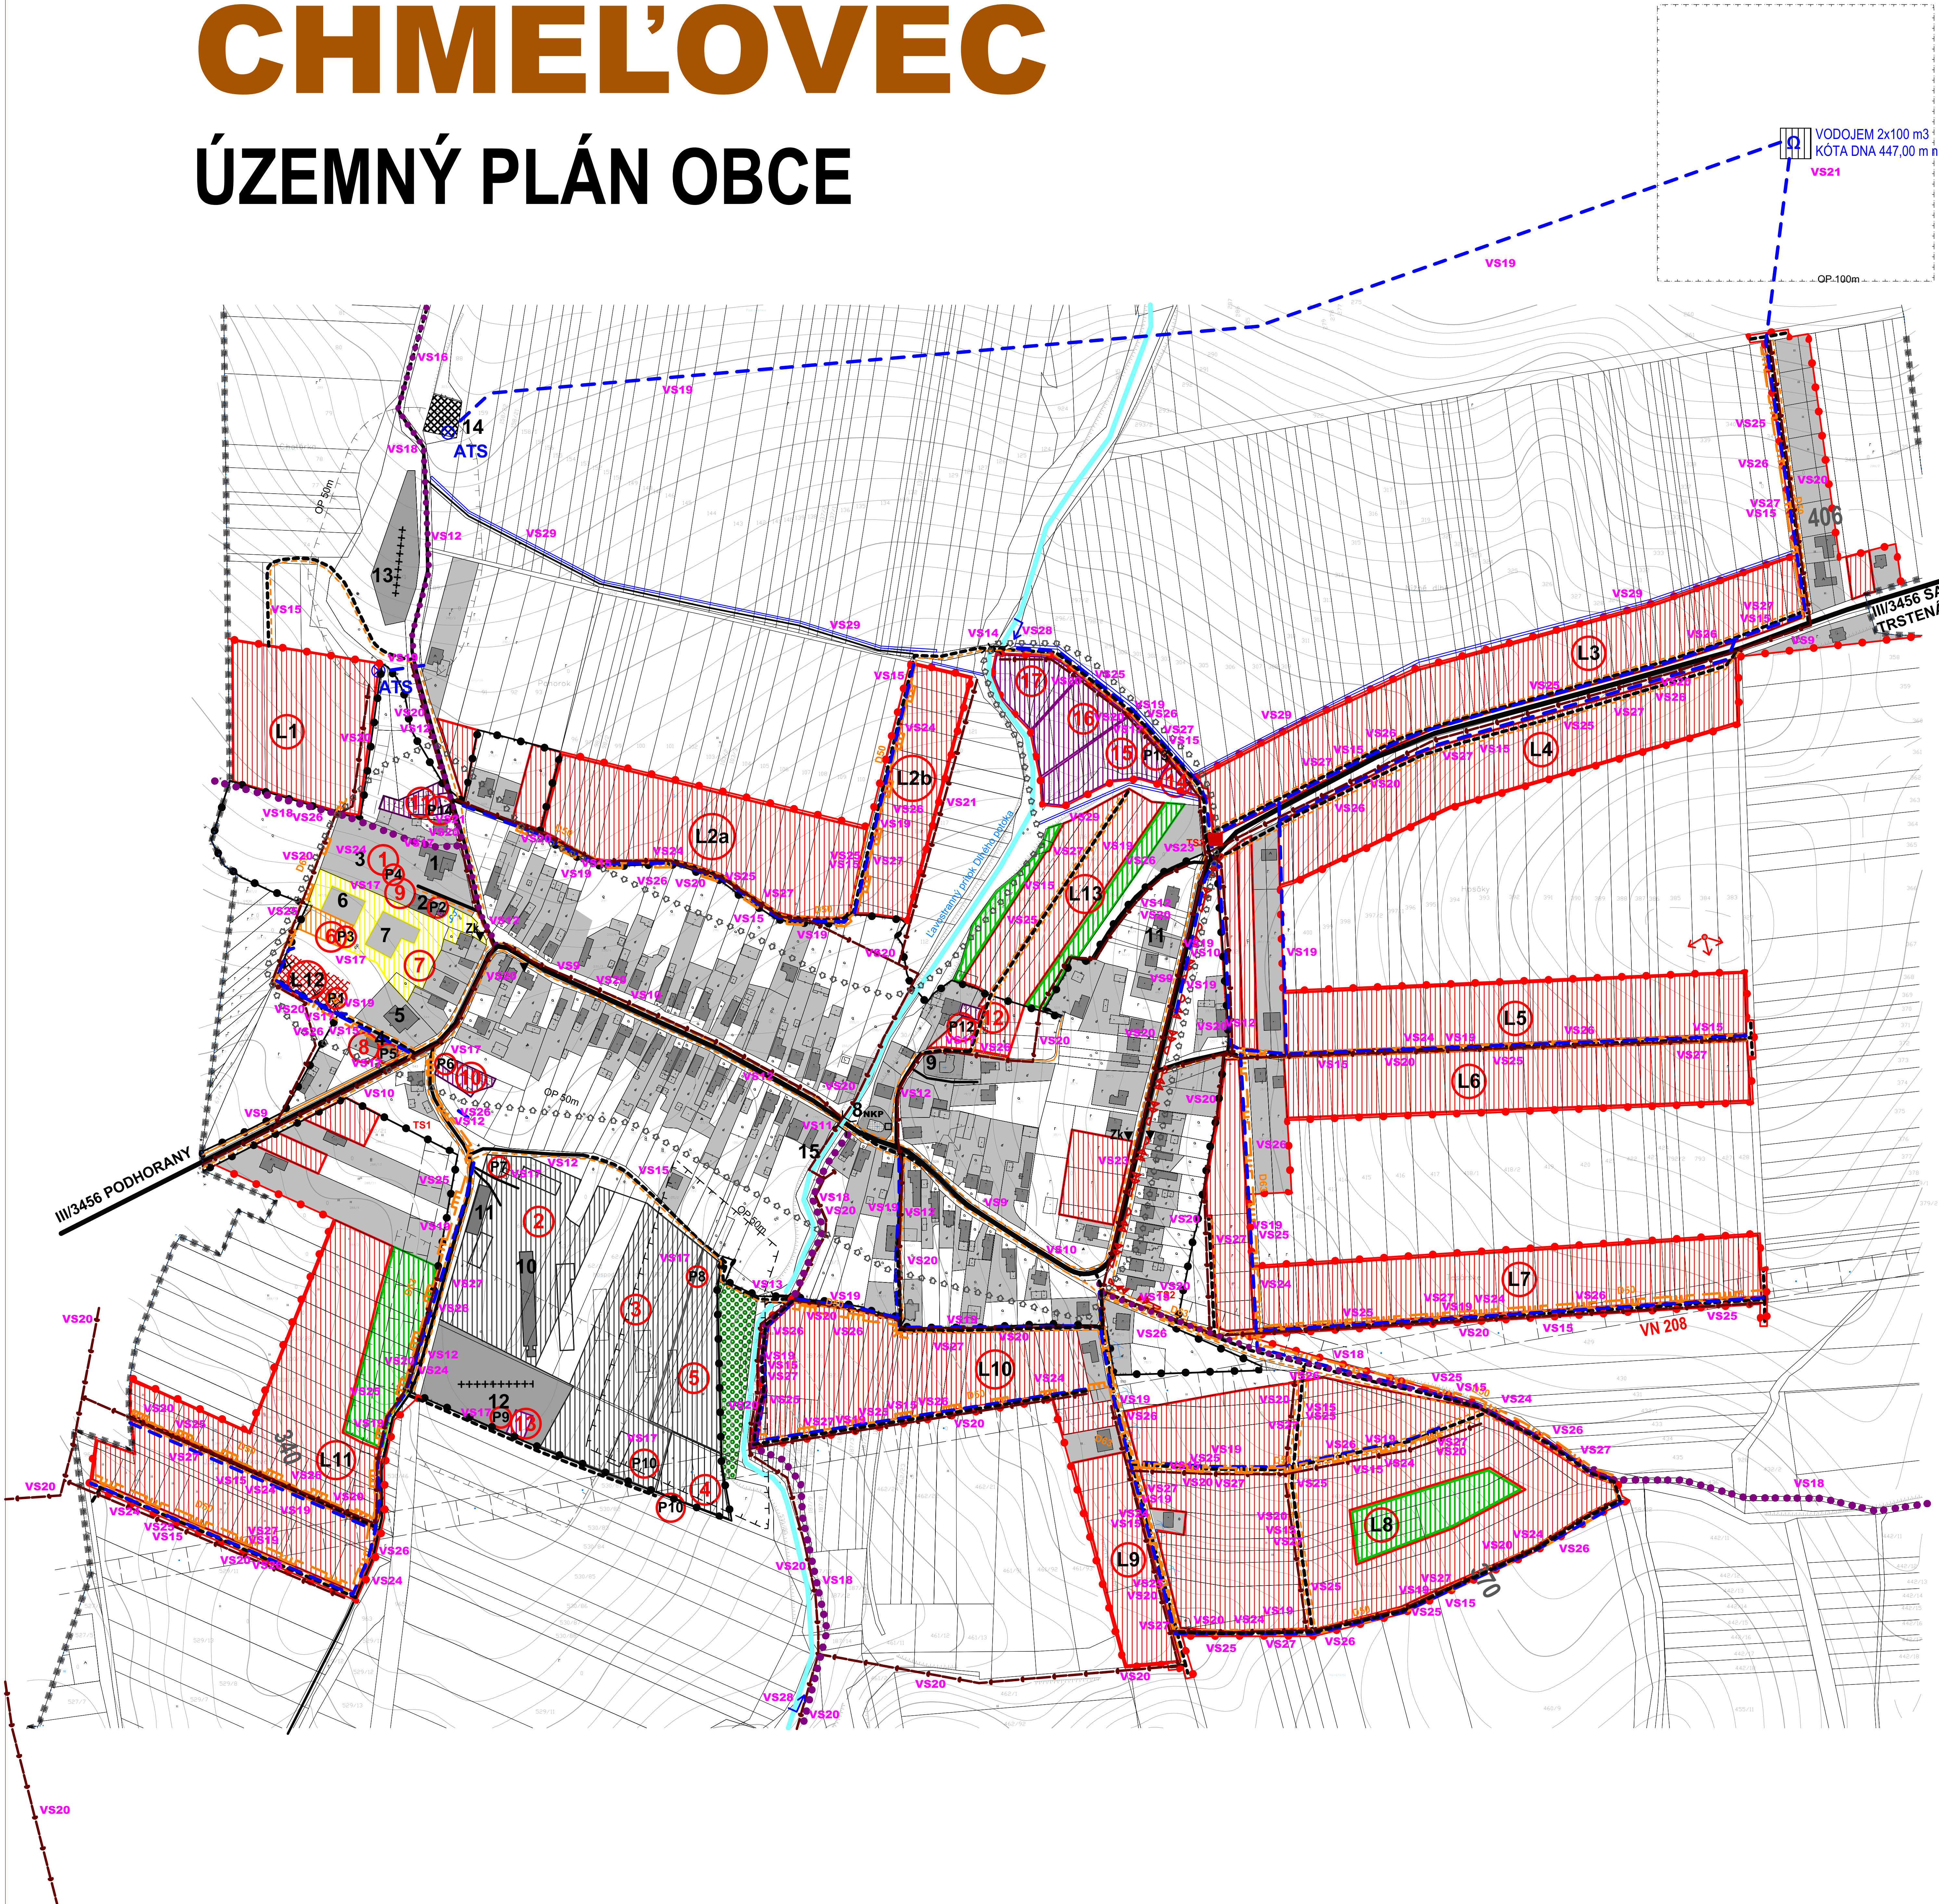

LEGENDA:						
STAV	NÁVRH	VÝHLAD				
			KATASTRÁLNA HRANICA			VODNÉ TOKY A PLOCHY
			HRANICA ZASTAVANÉHO ÚZEMIA OBCE			REGULÁCIA VODNÝCH TOKOV
			PLOCHA RODINNÝCH DOMOV			VN VEDENIE KÁBELOVÉ VZDUŠNÉ
			PLOCHA BYTOVÝCH DOMOV			TRAFOSTANICA
			PLOCHA OBYČIANSKEHO VYBAVENIA			STL PLYNOROVODY
			PLOCHA CESTOVNÉHO RUCHU A REKREÁCIE			OCHRANNÉ PÁSMA
			PLOCHA ŠPORTU			ZÁCHYTNA PRIEKOPA
			PLOCHA POĽNOHOSPODÁRSKEJ VÝROBY			VODOVOD
			PLOCHA VÝROBY, SKLADOV			SPLÁŠKOVÁ KANALIZÁCIA
			PAMIATKA			VODOJEM
			PLOCHA TECHNICKÉHO VYBAVENIA			ZELEŇ RODINNÝCH DOMOV
			ZELEŇ CINTORÍNA			ARCHEOLOGICKÁ LOKALITA
			ZELEŇ IZOLAČNÁ			
			CESTA III. TRIEDY			
			MIESTNA KOMUNIKÁCIA			
			VÝZNAMNÁ ÚČELOVÁ KOMUNIKÁCIA			
			PEŠIA PLOCHA, PEŠÍ CHODNÍK			
			CYKLISTICKÁ A TURISTICKÁ TRASA			
			PARKOVIŠKO			

Stav:
1 - Obecný úrad, 2 - Základná škola, materská škola, 3 - Futbalové ihrisko, 4 - Starý kultúrny dom, 5 - Pohostinstvo, predajňa rozličného tovaru, 6 - Kúpeľ, 7 - Asfaltové ihrisko, 8 - Evanjelický kostol - NKP, 9 - Rímskokatolícky kostol Na nebo vzatia Panny Márie, 10 - Vyroba zámkovej dlažby, 11 - Stojárstvo, 12 - Nový cintorín, 13 - Starý cintorín, 14 - Vodojem, 15 - Evanjelická fara augsburského vyznania

NÁVRH:
1 - Zhrmažďovací priestor, 2 - Areál remeselných výroby a skladového hospodárstva, 3 - Výrobné a opravárenské služby, 4 - Zberný dvor, 5 - Výrobný areál, 6 - Rekreačný areál pri športovom areáli, 7 - Športový areál, 8 - Denný stacionár, 9 - Rozšírenie materskej školy, 10 - Nevýrobné služby - Centrum juh, 11 - Nevýrobné služby - Centrum sever, 12 - Nevýrobné služby - Centrum východ, 13 - Dom dôchodcov, 14 - Lekáreň, 15 - Zdravotné stredisko, 16 - Nevýrobné služby sever, 17 - Maloobchodné zariadenia, L1 - L11, L13 - lokalita rodinných domov, L12 - lokalita bytových domov

POZNÁMKA:
VS 22 - zaistenie splaškovej kanalizácie do skupinovej splaškovej kanalizácie a ČOV Podhorany - Chmeľovec.

Zoznam verejnoprospěšných stavieb
Stavby verejnej občianskej vybavenosti a sociálnej infraštruktúry
VS 1 Dostavba - rozšírenie materskej školy v centrálnych častiach obce.
VS 2 Stavba rekonštrukcie budovy starého kultúrneho domu na denný stacionár v západnej časti obce.
VS 3 Stavba rekonštrukcie budovy obecného úradu a zariadenie kancelárie prvého kontaktu.
VS 4 Stavba zhrmažďovacieho priestoru v západnej časti obce.
VS 5 Stavba zdravotného strediska a lekáreň v severnej časti obce.
VS 6 Stavba domu nádeje pri novom cintoríne, v južnej časti obce.
VS 7 Stavba športového areálu v západnej časti obce (ako dostavba a rozšírenie terajších športovísk).
VS 8 Stavba Relaxačno-oddychového priestoru s prvkami drobnej architektúry v lokalite Košariská.
Stavby verejnej dopravy a verejného technického vybavenia
Stavby dopravy a dopravných zariadení
VS 9 Stavba úpravy cesty III/3456 (S45002) v zastavanej časti na kategóriu B3- MZ 8,5(8)40, C3 MO 6,5/30, C3 - MOK 3,75/30 a mimo zastavanú časť obce na kategóriu C 7,5/70, vrátane napojení MK a účelových komunikácií ako prírodných križovatiek.
VS 10 Stavba obojstranných chodníkov pozdĺž cesty III/3456 (S45002) vrátane odvodnenia.
VS 11 Rekonštrukcia mosta nad ľavostranným prítokom Dlhého potoka na ceste III/3456 (S45002) na navrhované parametre tejto cesty.
VS 12 Rekonštrukcia existujúcich miestnych komunikácií na kategóriu C3-MO 4,25/30, C3-MO 7,5/40, s cieľom odstránenia existujúcich dopravných závdav vrátane rekonštrukcie a dobudovania minimálne jednostranných chodníkov a normových napojení na nadradené komunikácie.
VS 13 Stavba mosta nad bežným potokom v južnej časti obce, za Farskou evanjelickou záhradou.
VS 14 Stavba mosta nad bežným potokom v severnej časti obce, v lokalite navrhovaného občianskeho vybavenia.
VS 15 Stavby nových miestnych komunikácií v lokalitách novej bytovej výstavby v kategórii C3-MO 7,5/40, C3 - MO 6,5/30.
VS 16 Stavba účelovej komunikácie severným smerom od centra obce, smerom po navrhovanom Relaxačno-oddychovom priestore v kategórii C3 - MOK 3,75/30, dl. cca 250 m s obrátiskom.
VS 17 Stavby verejného parkovišťa P1-P14.
VS 18 Stavby dvoch cyklistických trás - jednu na severe do obce Podhorany a dve západným smerom do obce Saritská Trstená, jednu na juhu smerom do obce Nemcovce a dve západným smerom do obce Podhorany.

Stavby vodného hospodárstva
VS 19 Stavby rozšírenia verejného vodovodu.
VS 20 Stavby verejnej gravitačnej kanalizácie.
VS 21 Stavba vodojemu.
VS 22 Stavba ČOV.
Stavby energetiky a energetických zariadení
VS 23 Stavba novej trafostanice TS 3 a VN prípojok.
VS 24 Stavby trasy NN vedenia káblových rozvodov v zemi s napojením z existujúcich a nových zdrojov elektrickej energie.
VS 25 Stavby verejného osvetlenia v nových obytných, športových a rekreačných lokalitách.
VS 26 Stavby rozšírenia STL plynovodov.
Stavby telekomunikácií
VS 27 Stavby pripojení metalických a optických káblov pre jednotlivé lokality v sústuže s trasami vedení sekundárnej NN siete v obci.
Stavby v oblasti ochrany a tvorby životného prostredia
VS 28 Stavby regulácie a úpravy ľavostranného prítoku Dlhého potoka na ochranu už existujúcej a navrhovanej výstavby.
VS 29 Stavby na umiestnenie ochrany pred povrchovými vodami nad navrhovanou lokalitou L2 a L3.
VS 30 Stavba kompostoviska v južnej časti obce.
VS 31 Stavba zberného dvora odpadov na pôvodnom hospodárskom dvore.

Schváľovacia doložka:
Označenie schváľovacieho orgánu: Obec Chmeľovec
Číslo uznesenia a dátum schválenia:
Číslo VZN, ktorým sa vyhlásuje záväznosť ÚPN obce:
Opisovaná osoba: Ján Jakub - starosta obce:

OBJEDNÁVATEL:	Obec Chmeľovec	SPRACOVATEL:	Enviro s.r.o. Levovská 2 Priešov 080 01 tel. 0517469520
HLAVNÝ RIEŠITEĽ:	Ing. arch. Václav Hochmuth AA	FORMÁT:	16 x A4
OBŠAH VÝKRESU:	Vymedzenie plôch pre verejnoprospěšné stavby	DÁTUM:	10. 2016
NAZOV AKCIE:	Územný plán obce Chmeľovec	MIERKA:	1 : 2 000
		ČÍSLO VÝKRESU:	9