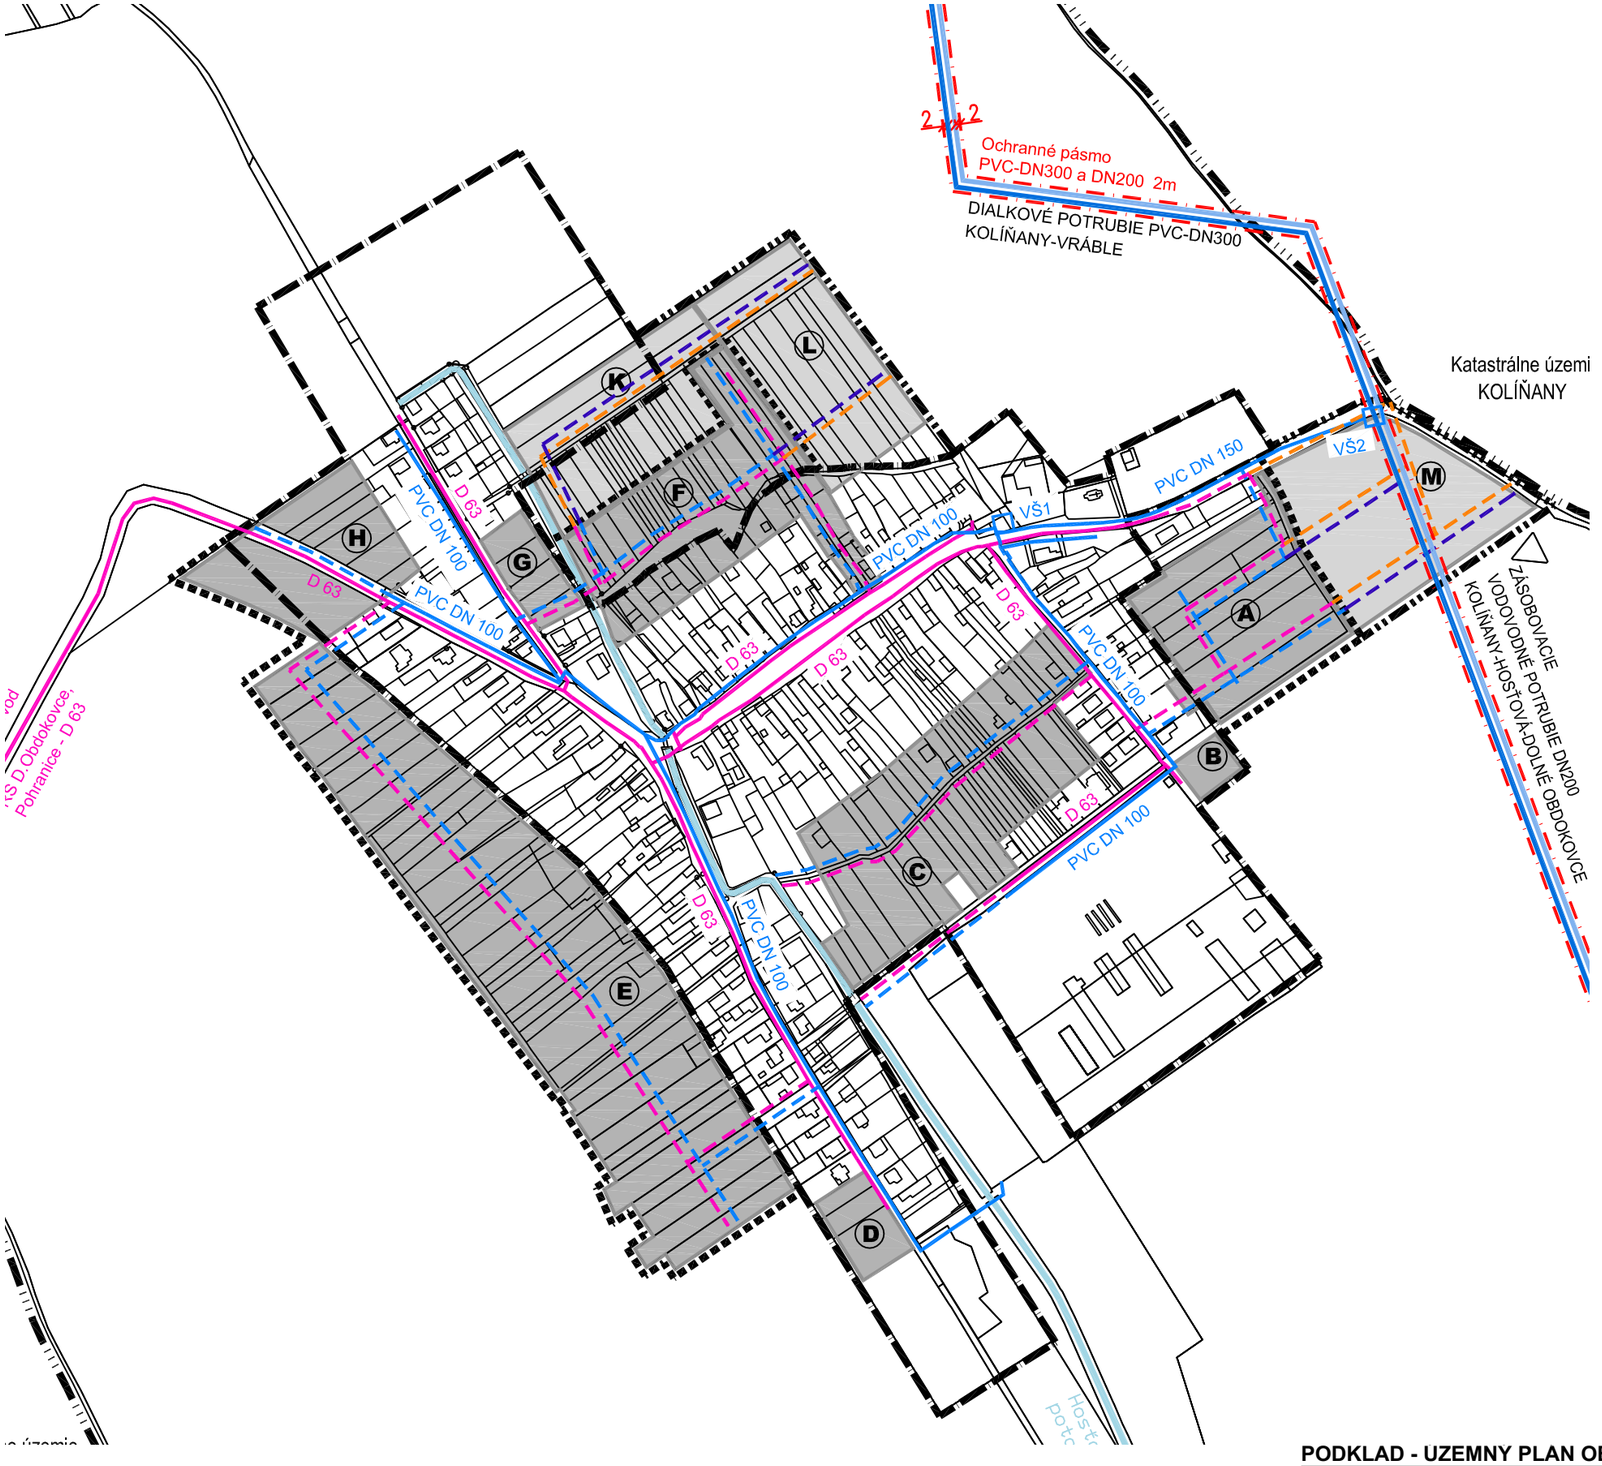

LEGENDA:

STAV	NÁVRH	VÝHĽAD	
			–HRANICA KATASTRA
			–HRANICA ZASTAV. ÚZEMIA OBCE K 1.1.1990
			–HRANICA ZASTAV. ÚZEMIA OBCE
			–VODNÝ TOK
			–PLYNOVOD STL
			–VODOVOD–DIALKOVÉ POTRUBIE (ZDROJ–ÚP regiónu Nitrianskeho kraja, 2012)
			–VODOVOD–ZÁSOBOVACIE VODOVODNÉ POTRUBIE (ZDROJ–Západoslovenská vodárenská spoločnosť, a.s.)
			–VODOVOD
VŠ			–VODOMERNÁ ŠACHTA
			–OCHRANNÉ PÁSMA VŠETKÝCH DRUHOV
	A H	K M	–ROZVOJOVÉ LOKALITY

PODKLAD - UZEMNY PLAN OBCE HOSŤOVÁ - SPRACOVATEĽ: K2 ateliér, s.r.o., r.2012

PLYNOVOD, VODOVOD

MIERKA	Č.V.
1:5000	6